



S. No. 48

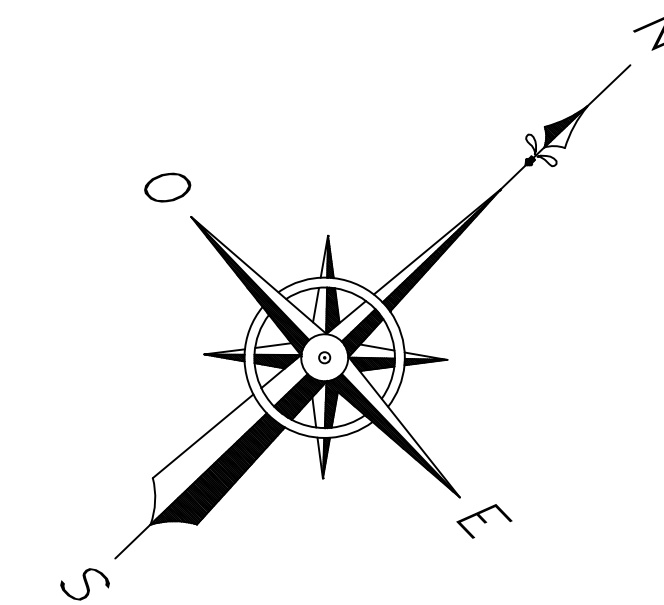

CALLE

CALLE

S.

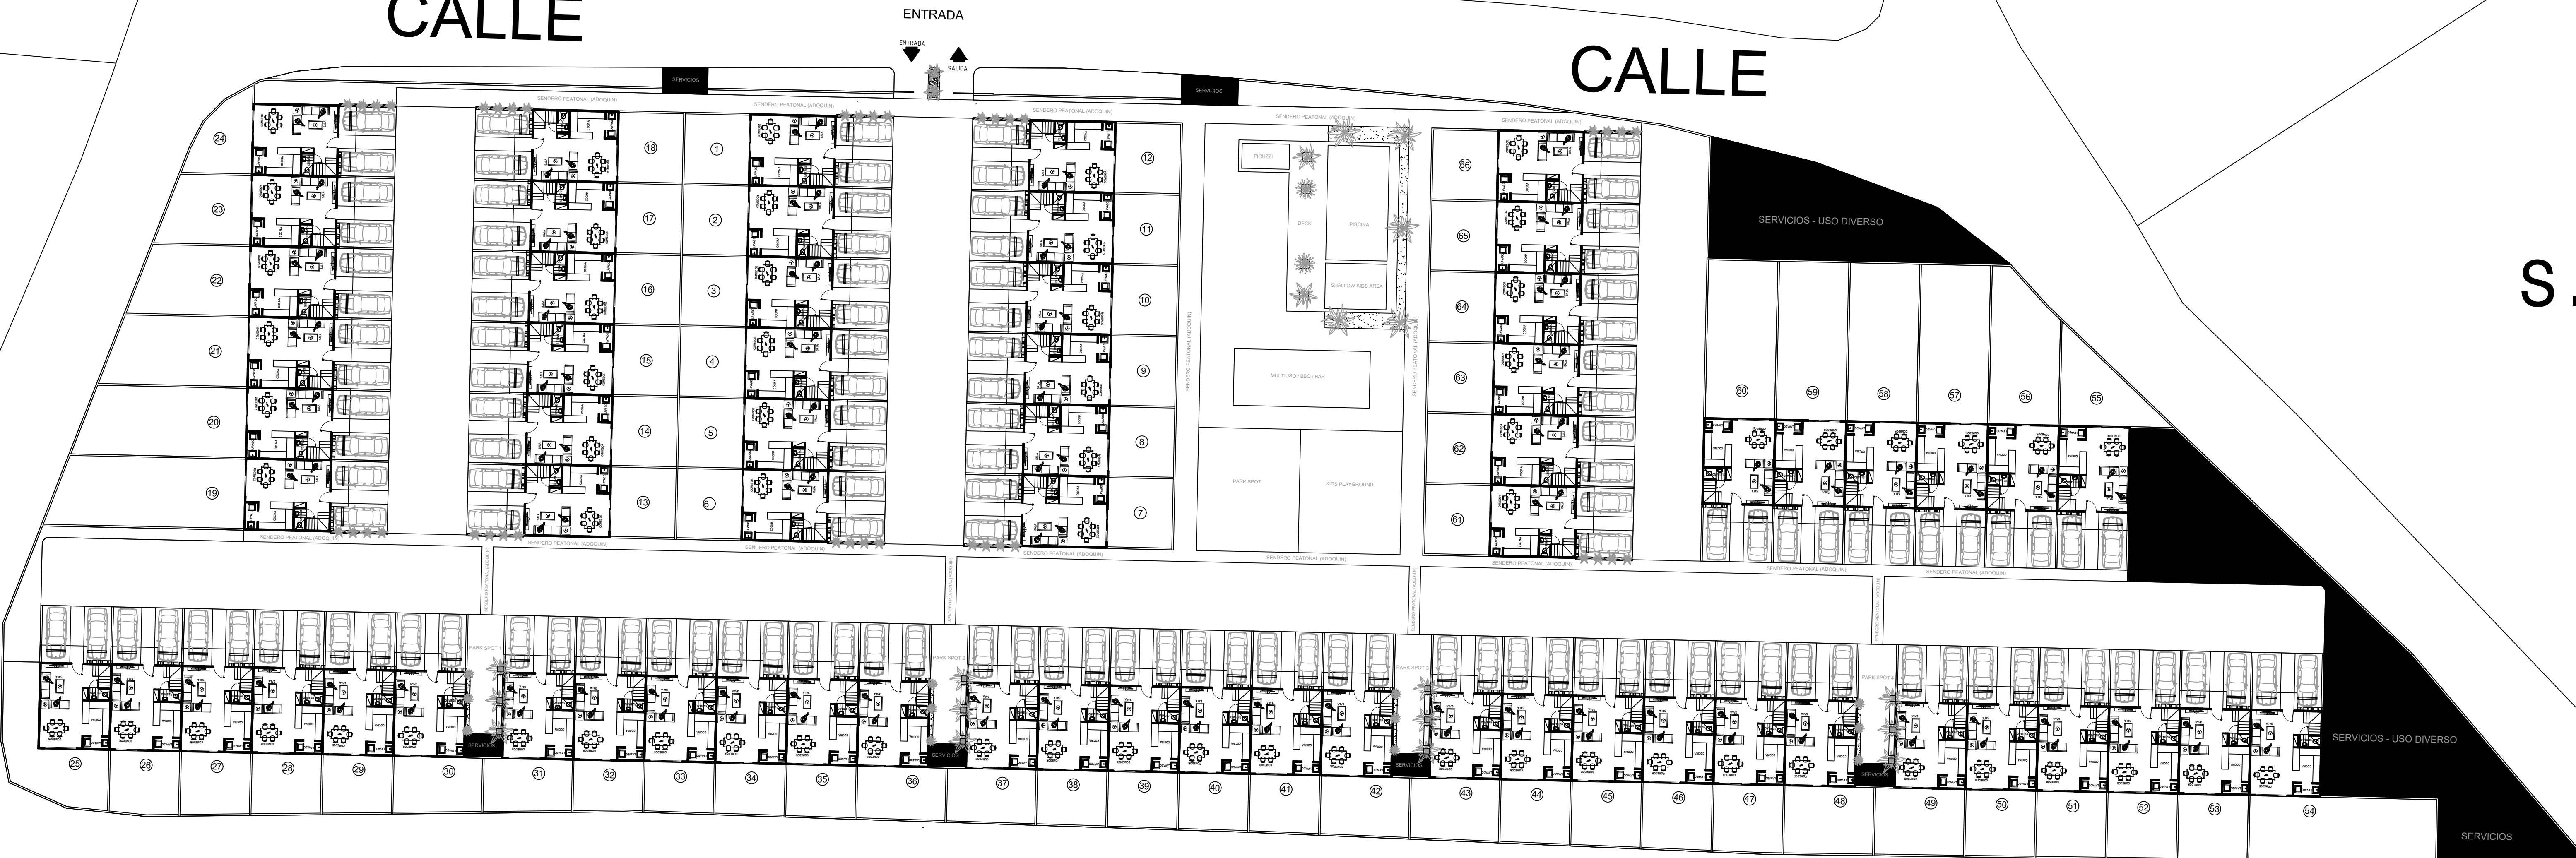

S. No. 46

S. No. 45

S. No. 44

S. No. 43

DATA INFO:	DOC. NÚM.	RECEP.
FECHA:	FECHA:	FECHA:
PROYECTO:	PROYECTO:	PROYECTO:
CLIENTE:	CLIENTE:	CLIENTE:

**BEYARQ SRL**  
RNC 1-31-65775-3

AVE. ROMULO BETANCOURT No. 151  
TORRE PROFESIONAL BELLA VISTA, SUITE 207  
Santo Domingo, Rep. Dominicana

TEL.: (809)620-1532

**SÍMBOLOS EMPLEADOS**

- Sección de edificio
- Sección de la pared o del detalle
- Sección del detalle
- Referencia del detalle ampliado
- Nivel de piso terminado
- Elevación exterior
- Elevaciones interiores
- Altura de techo
- Número de ventana
- Número de puerta
- Dirección del Norte
- Ejes de columnas
- Etiqueta de dibujo
- Escala gráfica
- Línea de corte
- Bordes de solar
- Nube y número de revisión
- Nombre y número del espacio o lugar
- Nivel terminación antepecho /npt ±0.00
- Nivel terminación fondo de viga /nfv ±0.00
- Nivel terminación fondo de losa /nfl ±0.00
- Cambio de nivel de piso
- Cambio de material en piso

**BEY GARDEN +plus**  
C/ Italia esq. C/Proyecto, Bávaro, Punta Cana República Dominicana

**EQUIPO DE TRABAJO:**

**DISEÑO ARQUITECTÓNICO**  
ARQ. CARLOS JAVIER CODIA

**INC. PROYECTO ARQ.**  
ARQ. CODIA

**ESTRUCTURAL**  
ING. CODIA

**ELECTRICO**  
ING. CODIA

**HIDRO-SANITARIO**  
ING. CODIA

**AIRE ACONDICIONADO**  
ING. CODIA

PROPIETARIO:  
**PALMARINI SRL**  
RNC: \_\_\_\_\_

**COORDINACIÓN:**  
**BEY ARQUITECTURA**

**REVISIONES:**

DOC.	CONSTRUCTIVO

**CONTENIDO:**  
**SITE PLAN**  
1er. Nivel

ESCALA: <b>1 : 50</b>	ID PÁGINA: <b>A000</b>
DIGITACIÓN: Autor	REVISIÓN: Verificador