



PLANTA ARQUITECTONICA  
ESC. 1:125

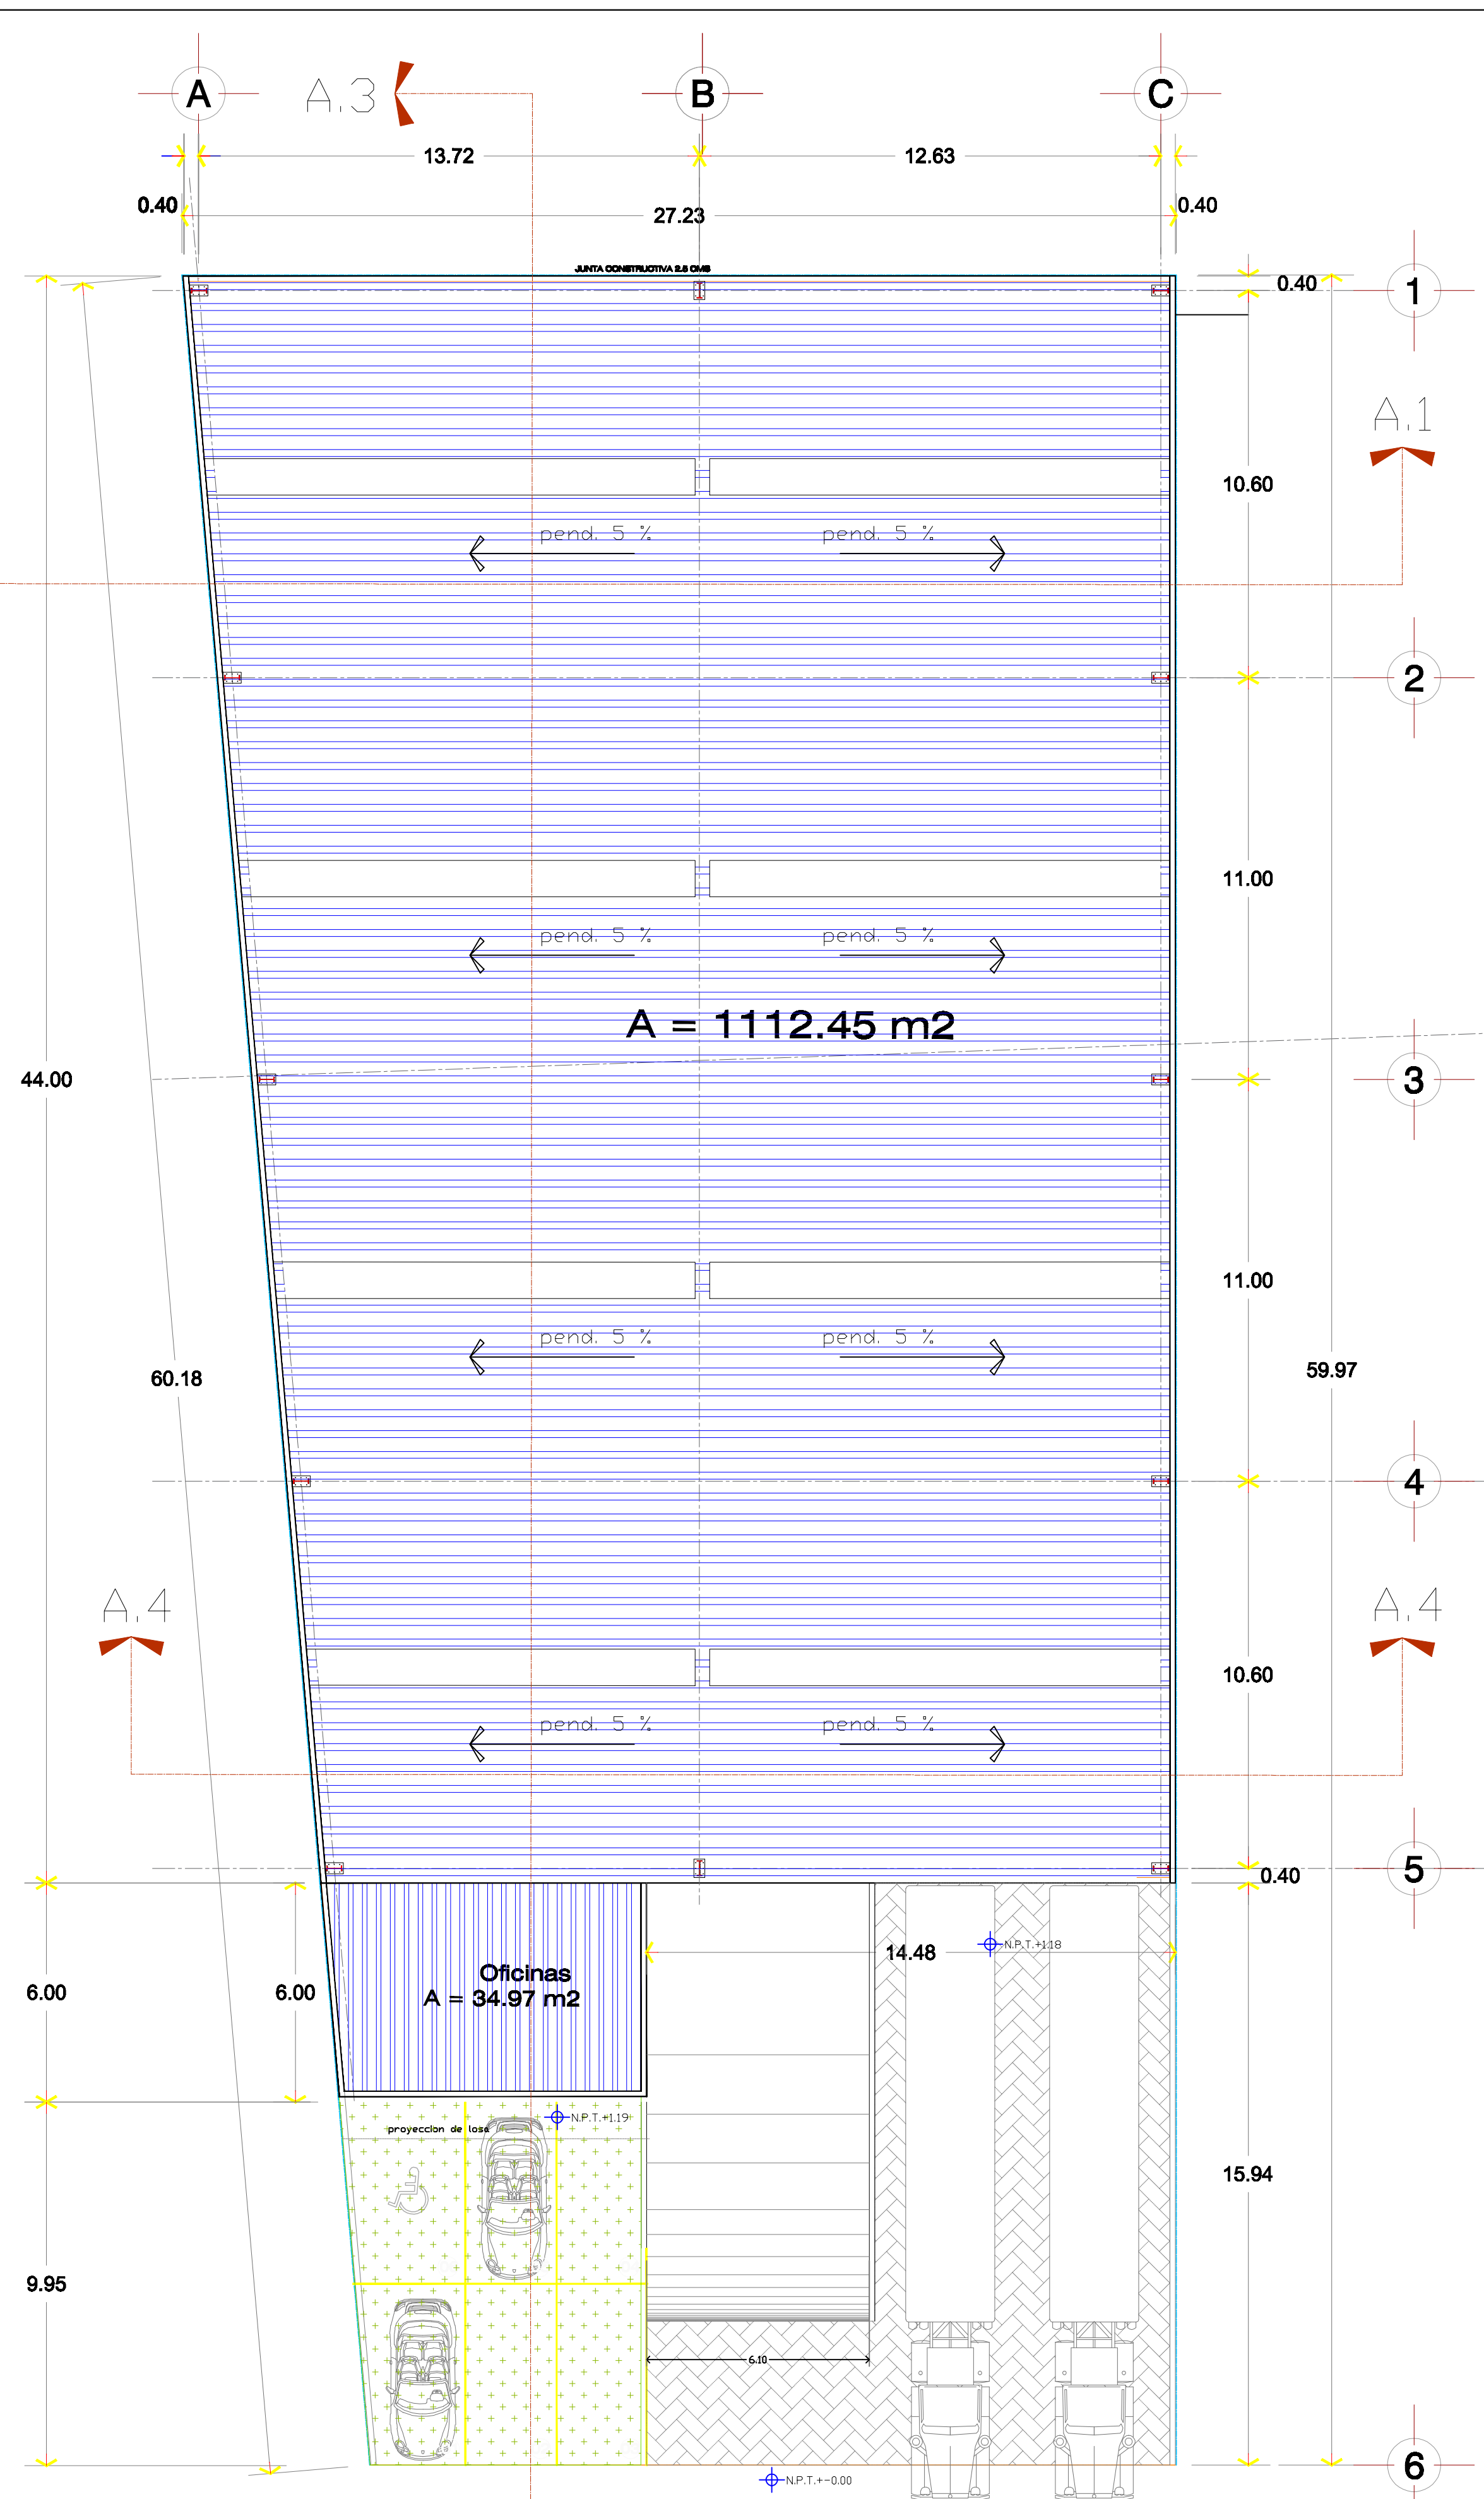

PLANTA DE CONJUNTO  
ESC. 1:125

**MEMBRETE (OPCIONAL)**

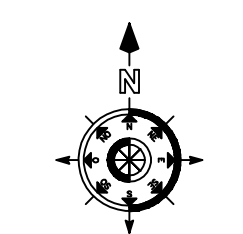

**CROQUIS DE LOCALIZACION**  
SIN ESCALA

**CROQUIS DE LOCALIZACION**

**DATOS DEL PREDIO**

CLAVE CATASTRAL: \_\_\_\_\_ AREA: \_\_\_\_\_ LOTE: \_\_\_\_\_  
 MANZANA: \_\_\_\_\_ FINIENTE: \_\_\_\_\_ FONDO: \_\_\_\_\_  
 DIRECCION: \_\_\_\_\_ NO. OFICIAL: \_\_\_\_\_  
 ENTRE LAS CALLES: \_\_\_\_\_  
 LOCALIDAD: \_\_\_\_\_  
 USO DE SUELO: \_\_\_\_\_ PERMISO: \_\_\_\_\_

**DATOS DEL PROPIETARIO**

NOMBRE: \_\_\_\_\_  
 DIRECCION: \_\_\_\_\_ NUMERO: \_\_\_\_\_  
 COLOMBIA: \_\_\_\_\_  
 LOCALIDAD: \_\_\_\_\_  
 TELEFONO: \_\_\_\_\_  
 PERMISO: \_\_\_\_\_ OBR. PROF: \_\_\_\_\_  
 PERM. CIUD: \_\_\_\_\_

**DATOS DEL D.R.O**

NOMBRE: \_\_\_\_\_  
 DIRECCION: \_\_\_\_\_ NUMERO: \_\_\_\_\_  
 COLOMBIA: \_\_\_\_\_  
 LOCALIDAD: \_\_\_\_\_  
 TELEFONO: \_\_\_\_\_  
 PERMISO: \_\_\_\_\_ OBR. PROF: \_\_\_\_\_  
 PERM. CIUD: \_\_\_\_\_

**TIPO DE TRAMITE**

INSTITUCIONAL  PLURIFAMILIAR  TIPO TRAMITE: \_\_\_\_\_  
 COMERCIAL  INDUSTRIAL

**NORMATIVIDAD**

CONCEPTO	NORMA	PROYECTO
ACTIVA MODIA PERMISO		
COMPROMISO DE OCUACION DEL SUELO		
CONVENIO DE OCUACION DEL SUELO		
PROYECTO DE AREA LIBRE		
DECLARACION DE INTERCOMUNICACION		

**DATOS DE LA CONSTRUCCION**

CONCEPTO	IMPULSADOR	AREA AREA	LICENCIAS ANTERIORES	TOTAL
		M <sup>2</sup> U <sup>2</sup>	FECHA	METROS
SOTANO				
PLANTA BAJA				
1 <sup>er</sup> PISO				
2 <sup>do</sup> PISO				
3 <sup>er</sup> PISO				
4 <sup>to</sup> PISO				
5 <sup>to</sup> PISO				
6 <sup>to</sup> PISO				
7 <sup>mo</sup> PISO				
8 <sup>vo</sup> PISO				
9 <sup>no</sup> PISO				
10 <sup>mo</sup> PISO				
11 <sup>vo</sup> PISO				
12 <sup>vo</sup> PISO				
13 <sup>vo</sup> PISO				
14 <sup>vo</sup> PISO				
15 <sup>vo</sup> PISO				
16 <sup>vo</sup> PISO				
17 <sup>vo</sup> PISO				
18 <sup>vo</sup> PISO				
19 <sup>vo</sup> PISO				
20 <sup>vo</sup> PISO				

**PROYECTO**  
NAVE TIPO INDUSTRIAL

**DESCRIPCION**  
Plano Arquitectónico o Instalación Hidráulica o Instalación Sanitaria o de Conjunto o Estructural o etc.  
SOLLO

Exclusivo sellos de autorización por parte de Desarrollo Urbano del Municipio de Muzilpa. (Borrar leyendas)