



Norte

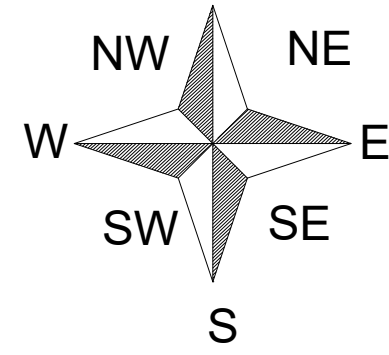

CROQUIS DE LOCALIZACION

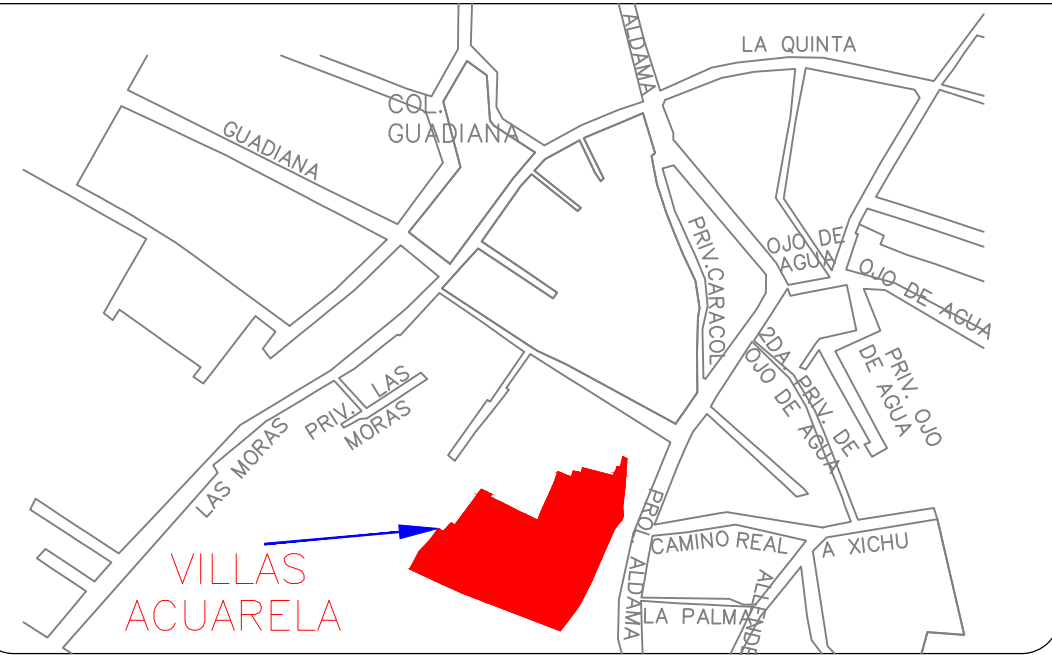

SIMBOLOGIA

13.08m MEDIDA AJUSTADA

S=200.949m² SUPERFICIE AJUSTADA

MUROS FISICOS

AFECCIONES

GUARNICIONES FISICAS

NOTAS

- DESCRIPCION DEL TRABAJO:**
- 1.-EL LEVANTAMIENTO SE REALIZO CON ESTACION TOTAL MARCA SOKKIA DE 5 SEGUNDOS DE APROXIMACION
 - 2.-EL METODO UTILIZADO PARA EL LEVANTAMIENTO TOPOGRAFICO FUE EL DE POLIGONAL ABIERTA Y PUNTOS AISLADOS
 - 3.-MEDIDAS Y LINDEROS LEVANTADOS CONFORME A LOS PUNTOS INDICADOS POR EL SOLICITANTE.


CLIENTE: MAURICIO MARTINEZ

UBICACION: PROLONGACION DE ALDAMA 91

MUNICIPIO: SAN MIGUEL DE ALLENDE ESTADO: GUANAJUATO

CONTENIDO: PROYECTO DE LOTIFICACION MODIFICADA


ESTUDIOS TOPOGRAFICOS
TRABAJO
ISRAEL MARTINEZ GONZALEZ
TEL: 415 155 3874
FRANCISCO MARTINEZ HERRERA
TEL: 415 111 55 43
VIA. DR. MARIA BIBIANA SANCHEZ SANCHEZ
TEL: 415 125 31 71
correo: dr_bibi@hotmail.com
Cedula Profesional No. 10503156
Licenciatura en Arquitectura.

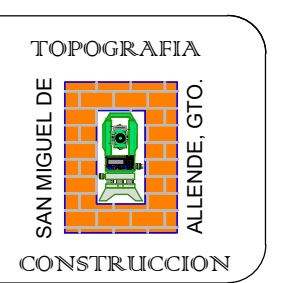

PLANO:
T-1

FECHA: JULIO DEL 2018

ESCALA: 1 a 400
Tamaño 60 x 90

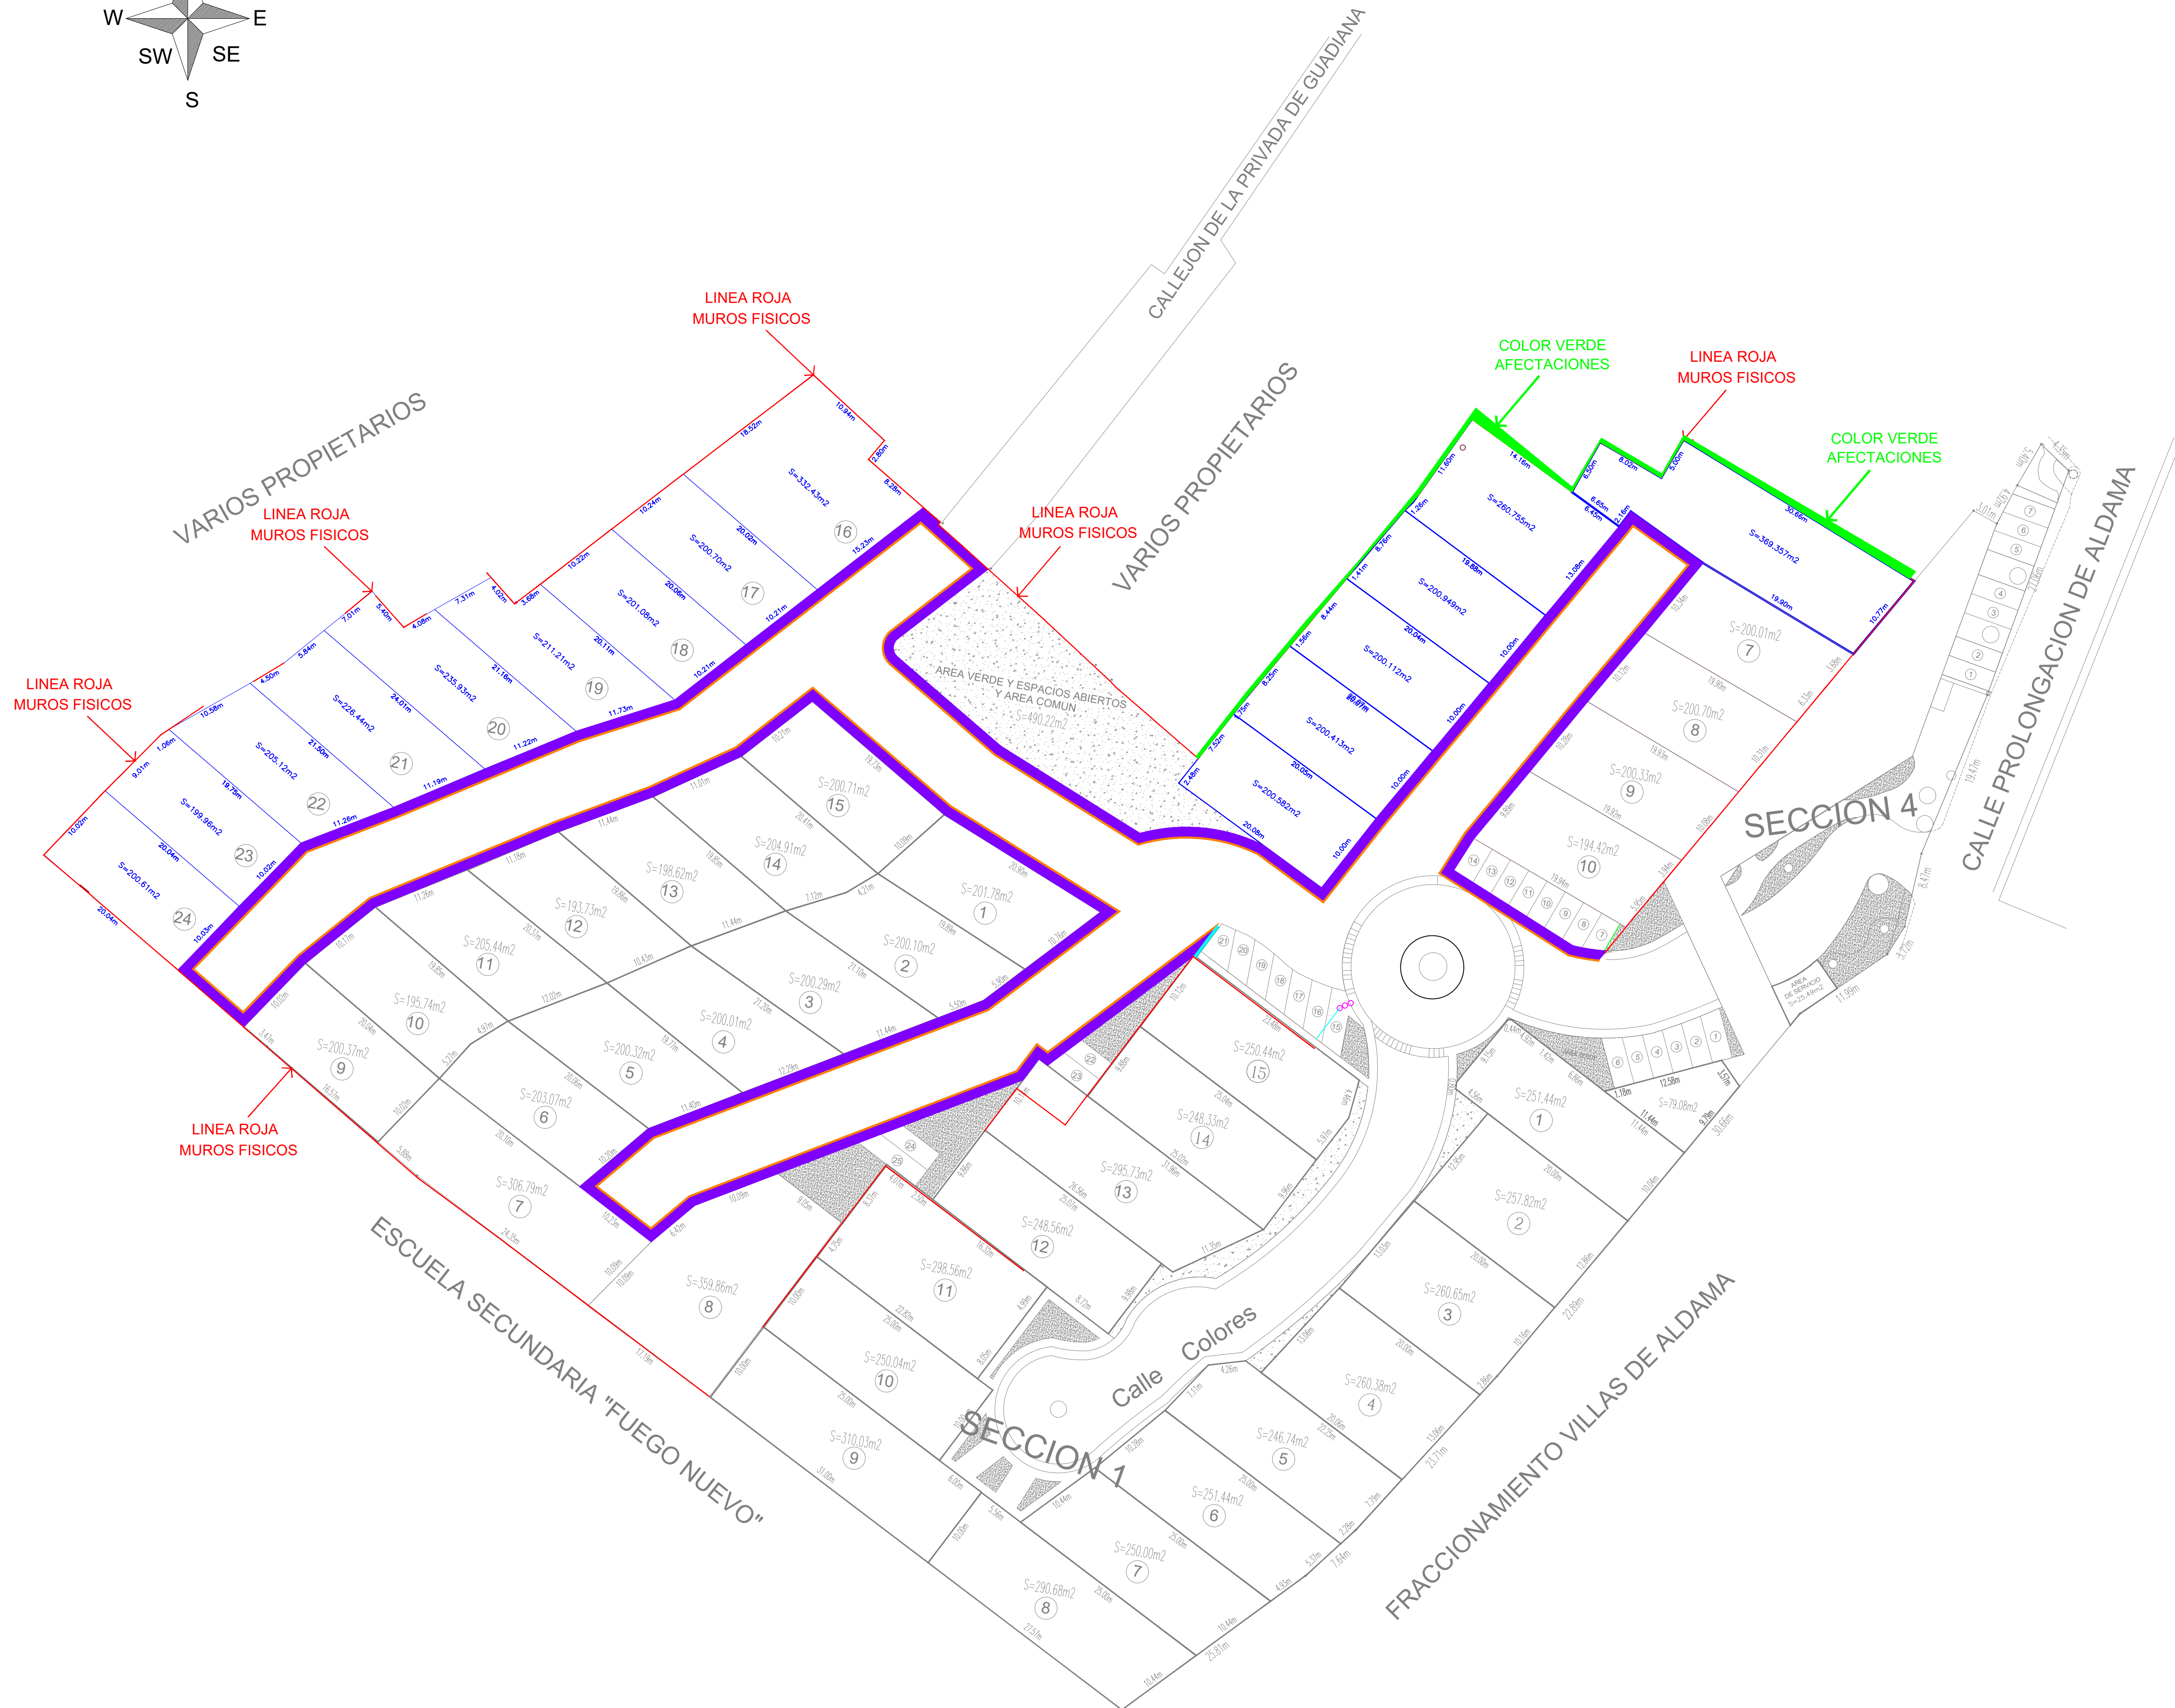

VARIOS PROPIETARIOS

VARIOS PROPIETARIOS

SECCION 4

SECCION 1

ESCUELA SECUNDARIA "FUEGO NUEVO"

Calle Colores

FRACCIONAMIENTO VILLAS DE ALDAMA

CALLE PROLONGACION DE ALDAMA

AREA VERDE Y ESPACIOS ABIERTOS Y AREA COMUN S=490.22m²

LINEA ROJA MUROS FISICOS

LINEA ROJA MUROS FISICOS

LINEA ROJA MUROS FISICOS

COLOR VERDE AFECCIONES

COLOR VERDE AFECCIONES

LINEA ROJA MUROS FISICOS

LINEA ROJA MUROS FISICOS

VARIOS PROPIETARIOS

VARIOS PROPIETARIOS

SECCION 4

SECCION 1

ESCUELA SECUNDARIA "FUEGO NUEVO"

Calle Colores

FRACCIONAMIENTO VILLAS DE ALDAMA

CALLE PROLONGACION DE ALDAMA

AREA VERDE Y ESPACIOS ABIERTOS Y AREA COMUN S=490.22m²

LINEA ROJA MUROS FISICOS

LINEA ROJA MUROS FISICOS

LINEA ROJA MUROS FISICOS

COLOR VERDE AFECCIONES

COLOR VERDE AFECCIONES

LINEA ROJA MUROS FISICOS

LINEA ROJA MUROS FISICOS