





EMILIANO ZAPATA

OBSERVACIONES.

1 - EL LEVANTAMIENTO TOPOGRAFICO SE REALIZO CON UNA ESTACION TOTAL MARCA SOKKIA APROXIMACION ANGULAR A 00° 00' 06".

2 - LAS ACOTACIONES ESTAN EN METROS EXCEPTO LAS INDICACIONES EN OTRA UNIDAD.

SIMBOLOGÍA.

-  INDICA CONSTRUCCION
-  LINEA DE PREDIO
-  LINEA DE GUARNICION
-  INDICA ARBOLES EXISTENTES

SUPERFICIE TOTAL 3,182.137 m²

PROPIETARIO.


ELABORÓ LEVANTAMIENTO.
 ARQ. RODRIGO ROMAN BOBADILLA LOPEZ
 TEC. TOPOGRAFO EMILIO MARTINEZ ARIZA.

DOMICILIO. CALLE BENITO JUAREZ, COLONIA MODESTO RANGEL, CP. 62766, EMILIANO ZAPATA, MORELOS.


CLAVE CATASTRAL.

ACOTACIÓN. METROS

ESCALA. 1:200

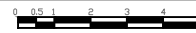
ESCALA GRÁFICA. 

FECHA. JULIO 2024

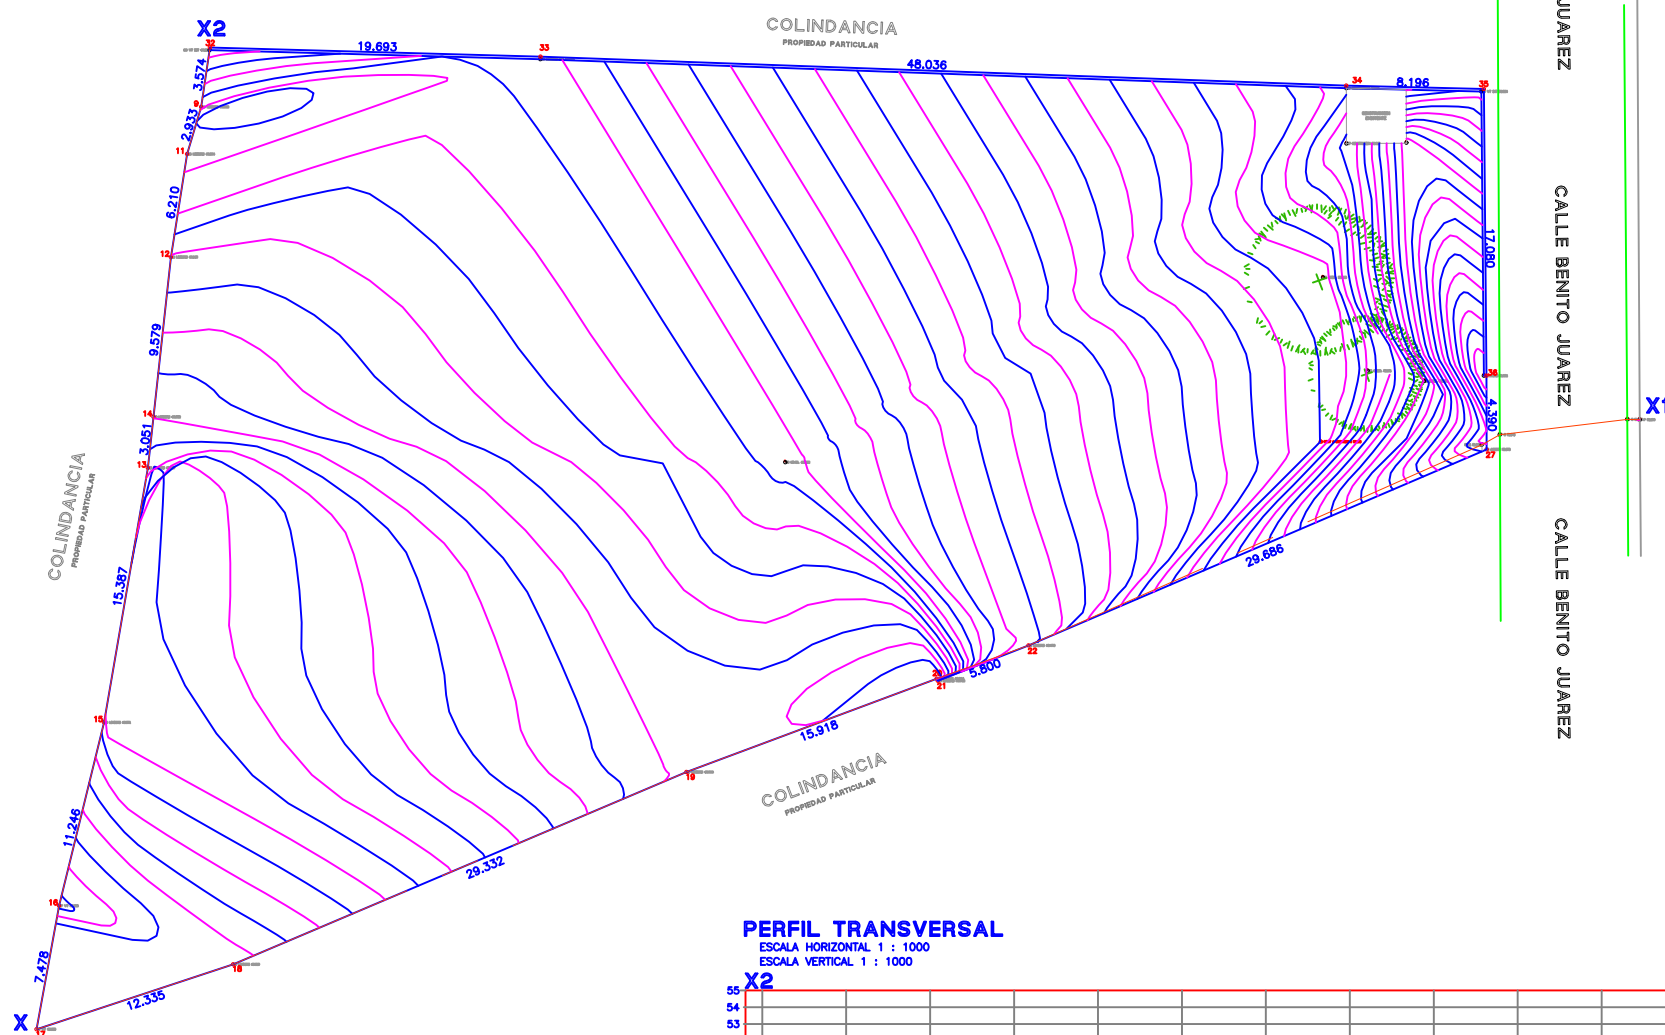

CUADRO DE CONSTRUCCION							
LADO	EST	PV	RUMBO	DISTANCIA	V	COORDENADAS	
						Y	X
					32	523.4904	433.8392
	32	33	S 88°24'35.09" E	19.693	33	522.9439	453.5248
	33	34	S 87°56'35.61" E	48.036	34	521.2199	501.5295
	34	35	S 88°36'18.27" E	8.196	35	521.0204	509.7227
	35	36	S 00°31'03.57" E	17.080	36	503.9409	509.8770
	36	27	S 00°09'15.84" E	4.390	27	499.5511	509.8888
	27	22	S 66°49'40.48" W	29.686	22	487.8700	482.5980
	22	21	S 68°43'50.05" W	5.800	21	485.7660	477.1930
	21	20	N 24°56'38.06" W	0.142	20	485.8950	477.1330
	20	19	S 69°33'20.15" W	15.918	19	480.3350	462.2180
	19	18	S 67°00'21.00" W	29.332	18	468.8770	435.2170
	18	17	S 71°44'07.56" W	12.335	17	465.0110	423.5030
	17	16	N 10°22'36.48" E	7.478	16	472.3670	424.8500
	16	15	N 13°47'47.52" E	11.246	15	483.2890	427.5320
	15	13	N 09°44'35.91" E	15.387	13	498.4540	430.1360
	13	14	N 06°18'10.33" E	3.051	14	501.4870	430.4710
	14	12	N 06°14'20.86" E	9.579	12	511.0090	431.5120
	12	11	N 08°56'20.59" E	6.210	11	517.1440	432.4770
	11	9	N 16°33'45.50" E	2.933	9	519.8550	433.3130
	9	32	N 08°27'58.37" E	3.574	32	523.4904	433.8392
SUPERFICIE = 3,182.137 m²							

PERFIL TRANSVERSAL
 ESCALA HORIZONTAL 1 : 1000
 ESCALA VERTICAL 1 : 1000

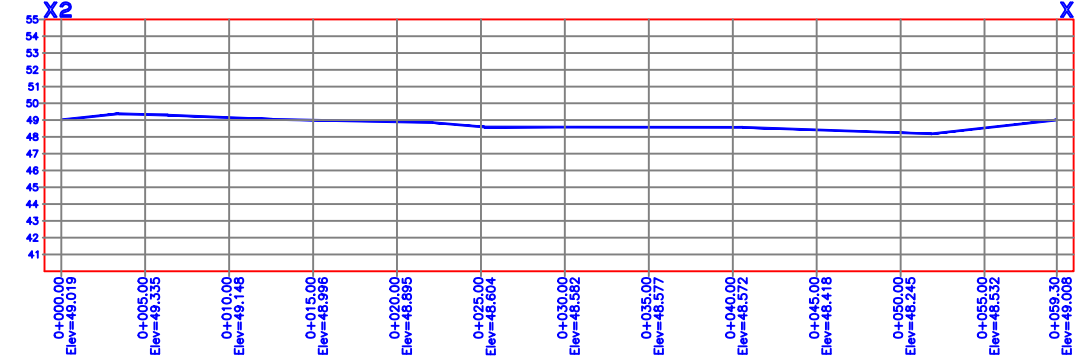

PERFIL LONGITUDINAL
 ESCALA HORIZONTAL 1 : 1000
 ESCALA VERTICAL 1 : 1000

