


A

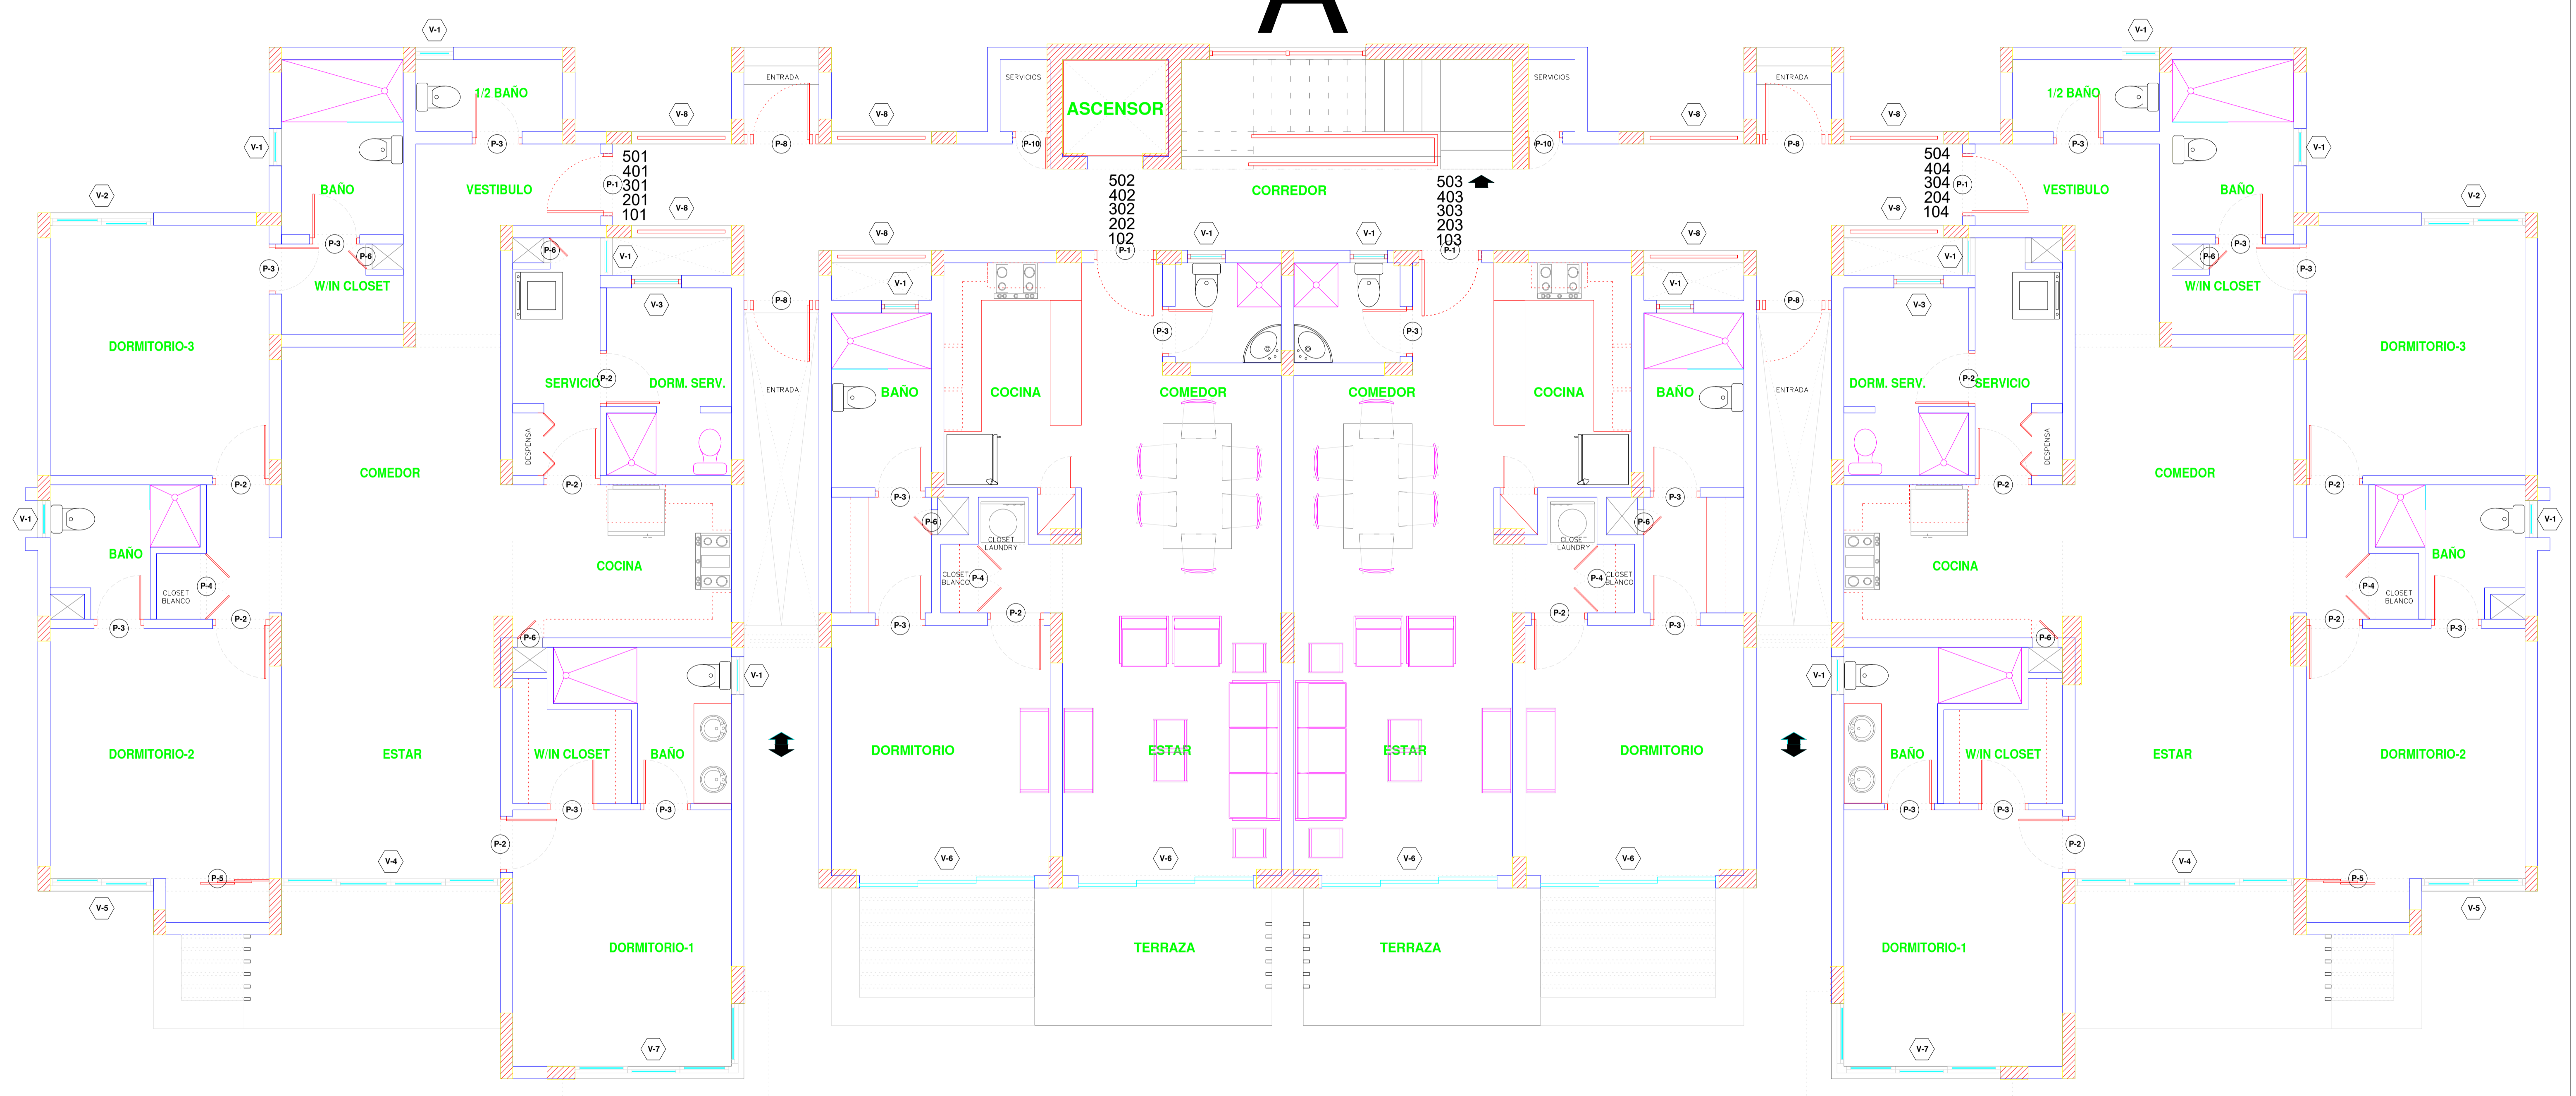

1
A-8

P. ARQUITECTONICA 1ER NIVEL
ESC. 1:75 EDIFICIO-1

ESC. 1:50