






1 PLANTA ARQUITECTONICA 1ER NIVEL
Scale: 1:75

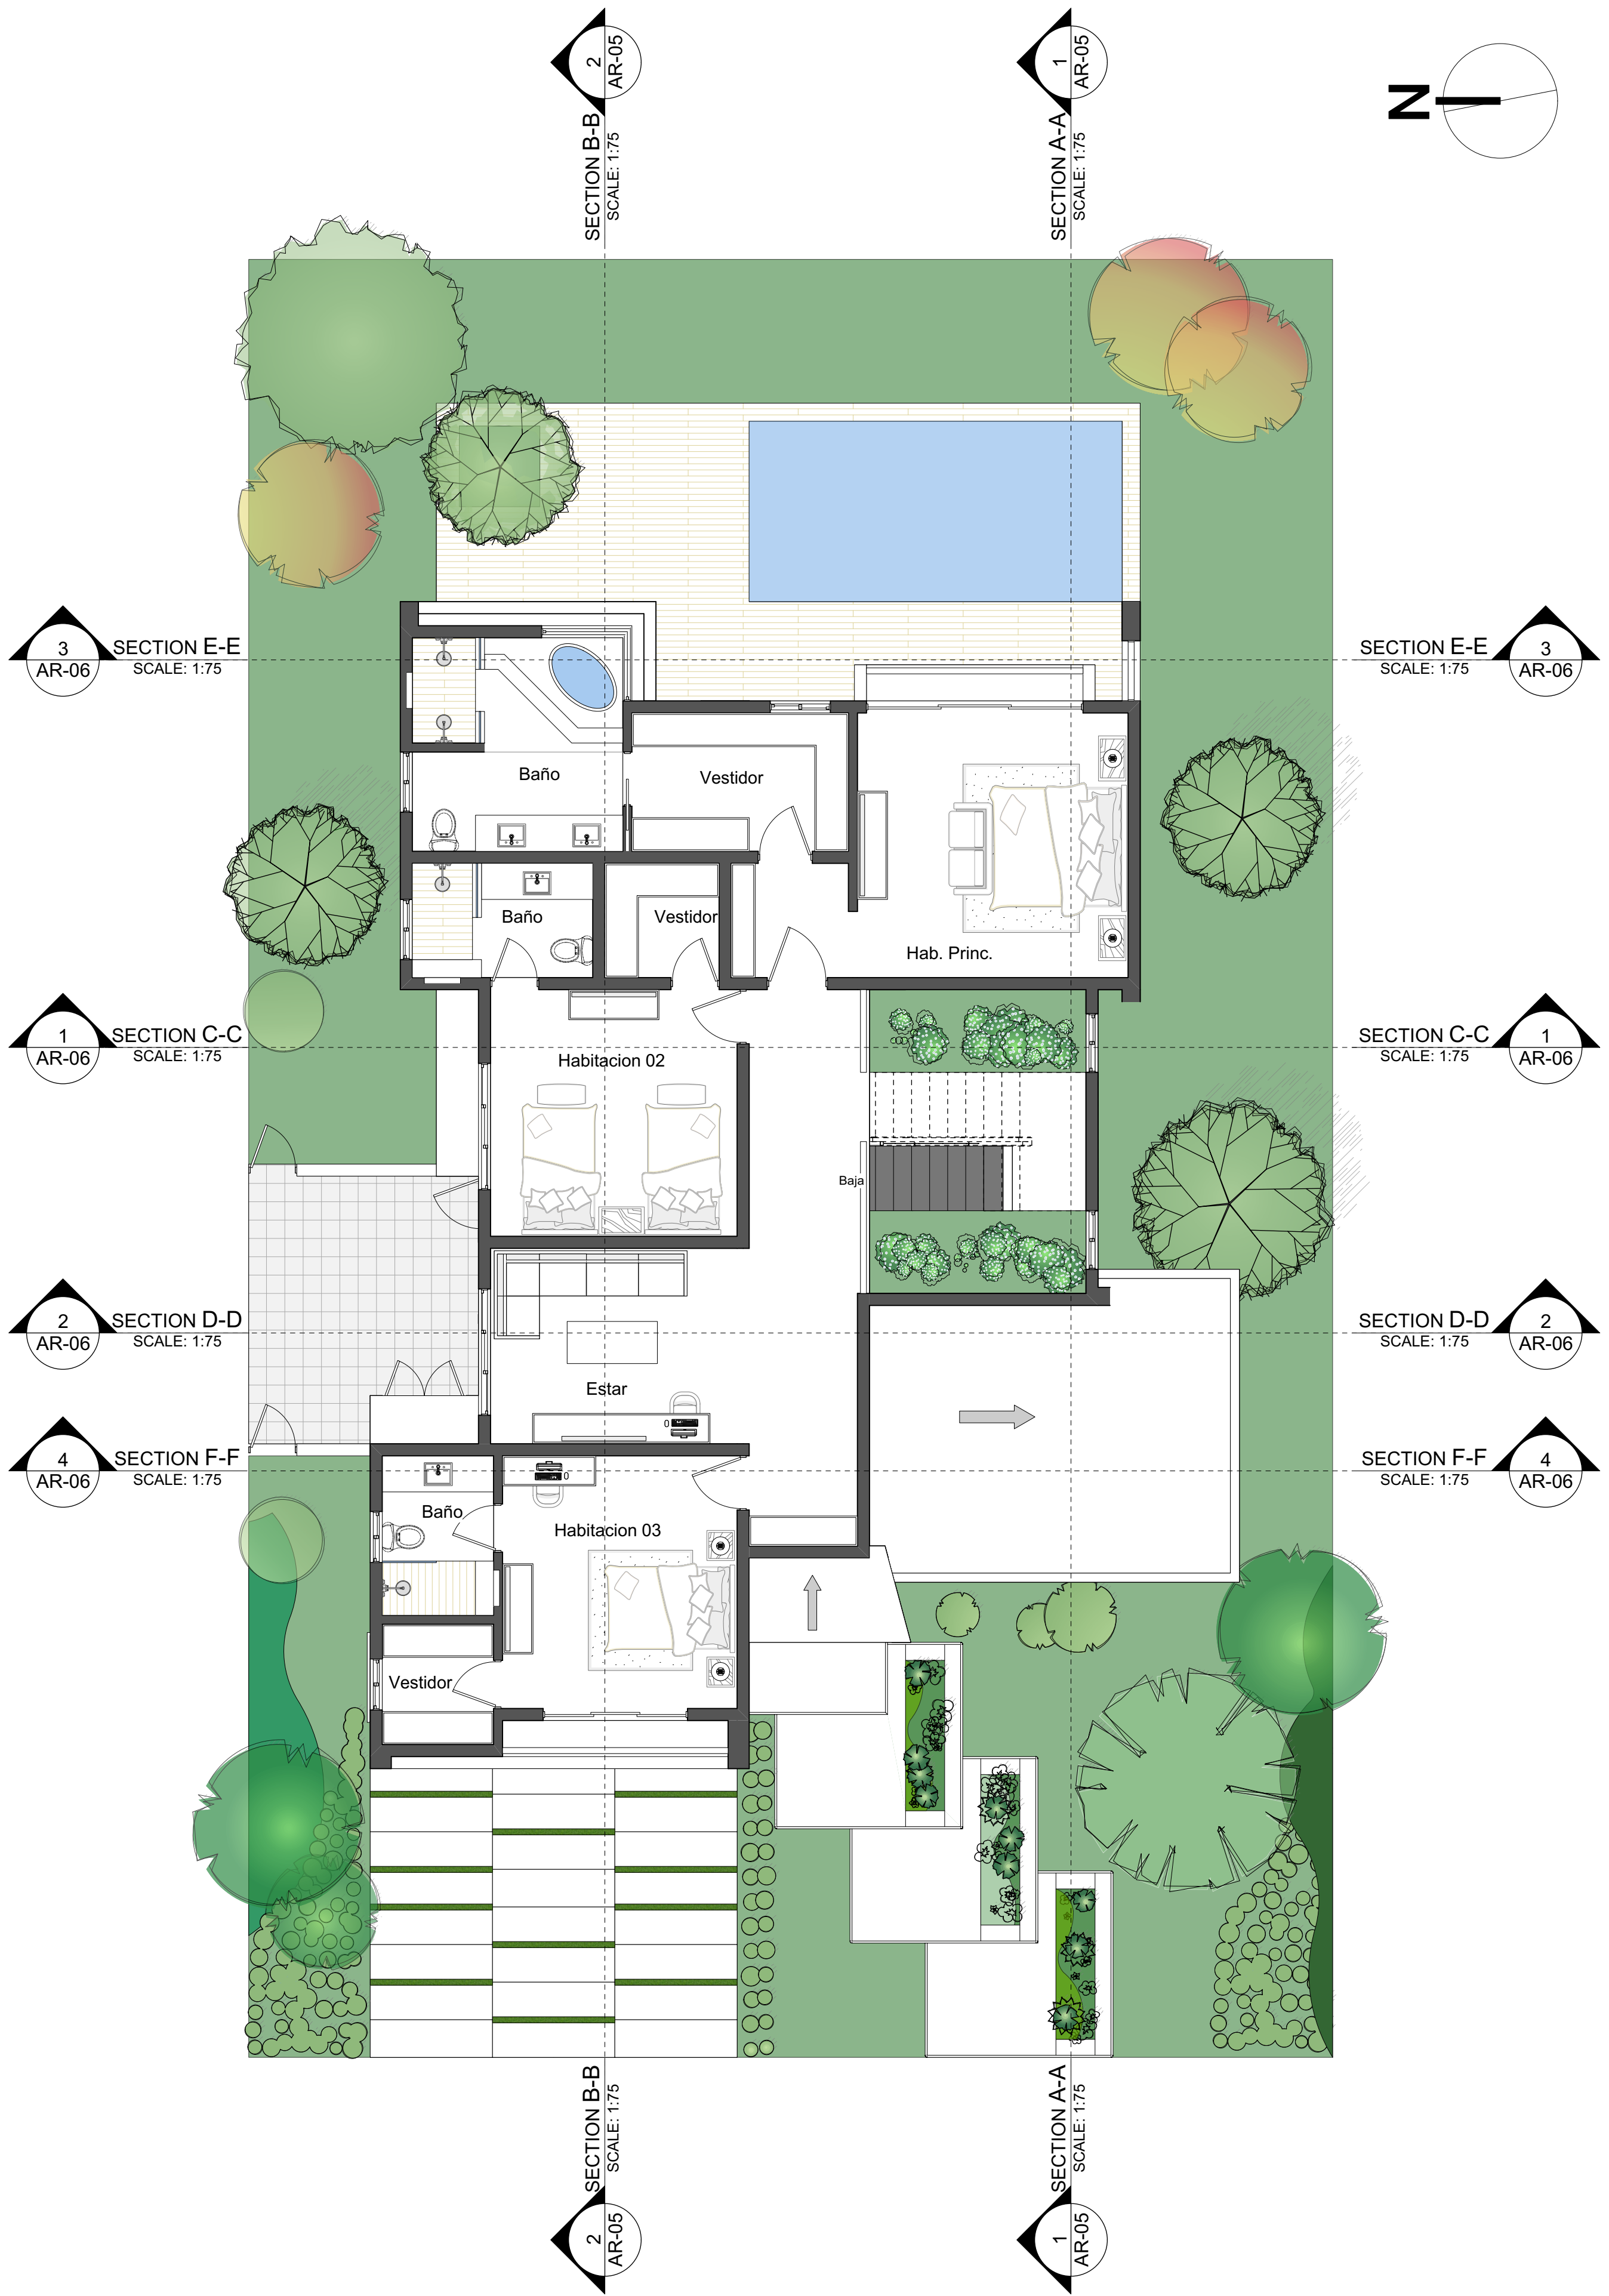

2 PLANTA ARQUITECTONICA 2DO NIVEL
Scale: 1:75

TITULO DEL PROYECTO:		Drago #11	
LOCALIZACION:		Calle Drago #11 Punta Cana Village Rep. Dom	
PROPIETARIO:		 REALTORS AND BUSINESS, S.R.L. Melo & Cedano Realtor & Bussiness srl RNC: 131484344 KERY CEDANO	
DISEÑO ARQUITECTÓNICO:	CODIA:	32780	
LETICIA MARIA CEDANO			
DISEÑO ESTRUCTURAL:	CODIA:	22942	
MICHAEL PEÑA			
DISEÑO ELÉCTRICO:	CODIA:	5543	
JOSE MILANESE			
DISEÑO SANITARIO:	CODIA:	32780	
LETICIA MARIA CEDANO			
DISEÑO PAISAJE:	CODIA:	32780	
LETICIA MARIA CEDANO			
CONSTRUCTORA:		 CONSTRUCTORA CEDANO MELO Constructora Cedano Melo RNC: 130959978 AMAURY MELO	
OBSERVACIONES:			
CONTENIDO DE HOJA:			
PLANTA ARQUITECTONICAS 1ER Y 2DO NIVEL			
DIBUJADO POR:		ALFREDO CASTILLO	
DIBUJADO POR:			
ESCALA:	HOJA:	AR-02	
1:75		02/41	
FECHA:	FEBRERO 2018		