
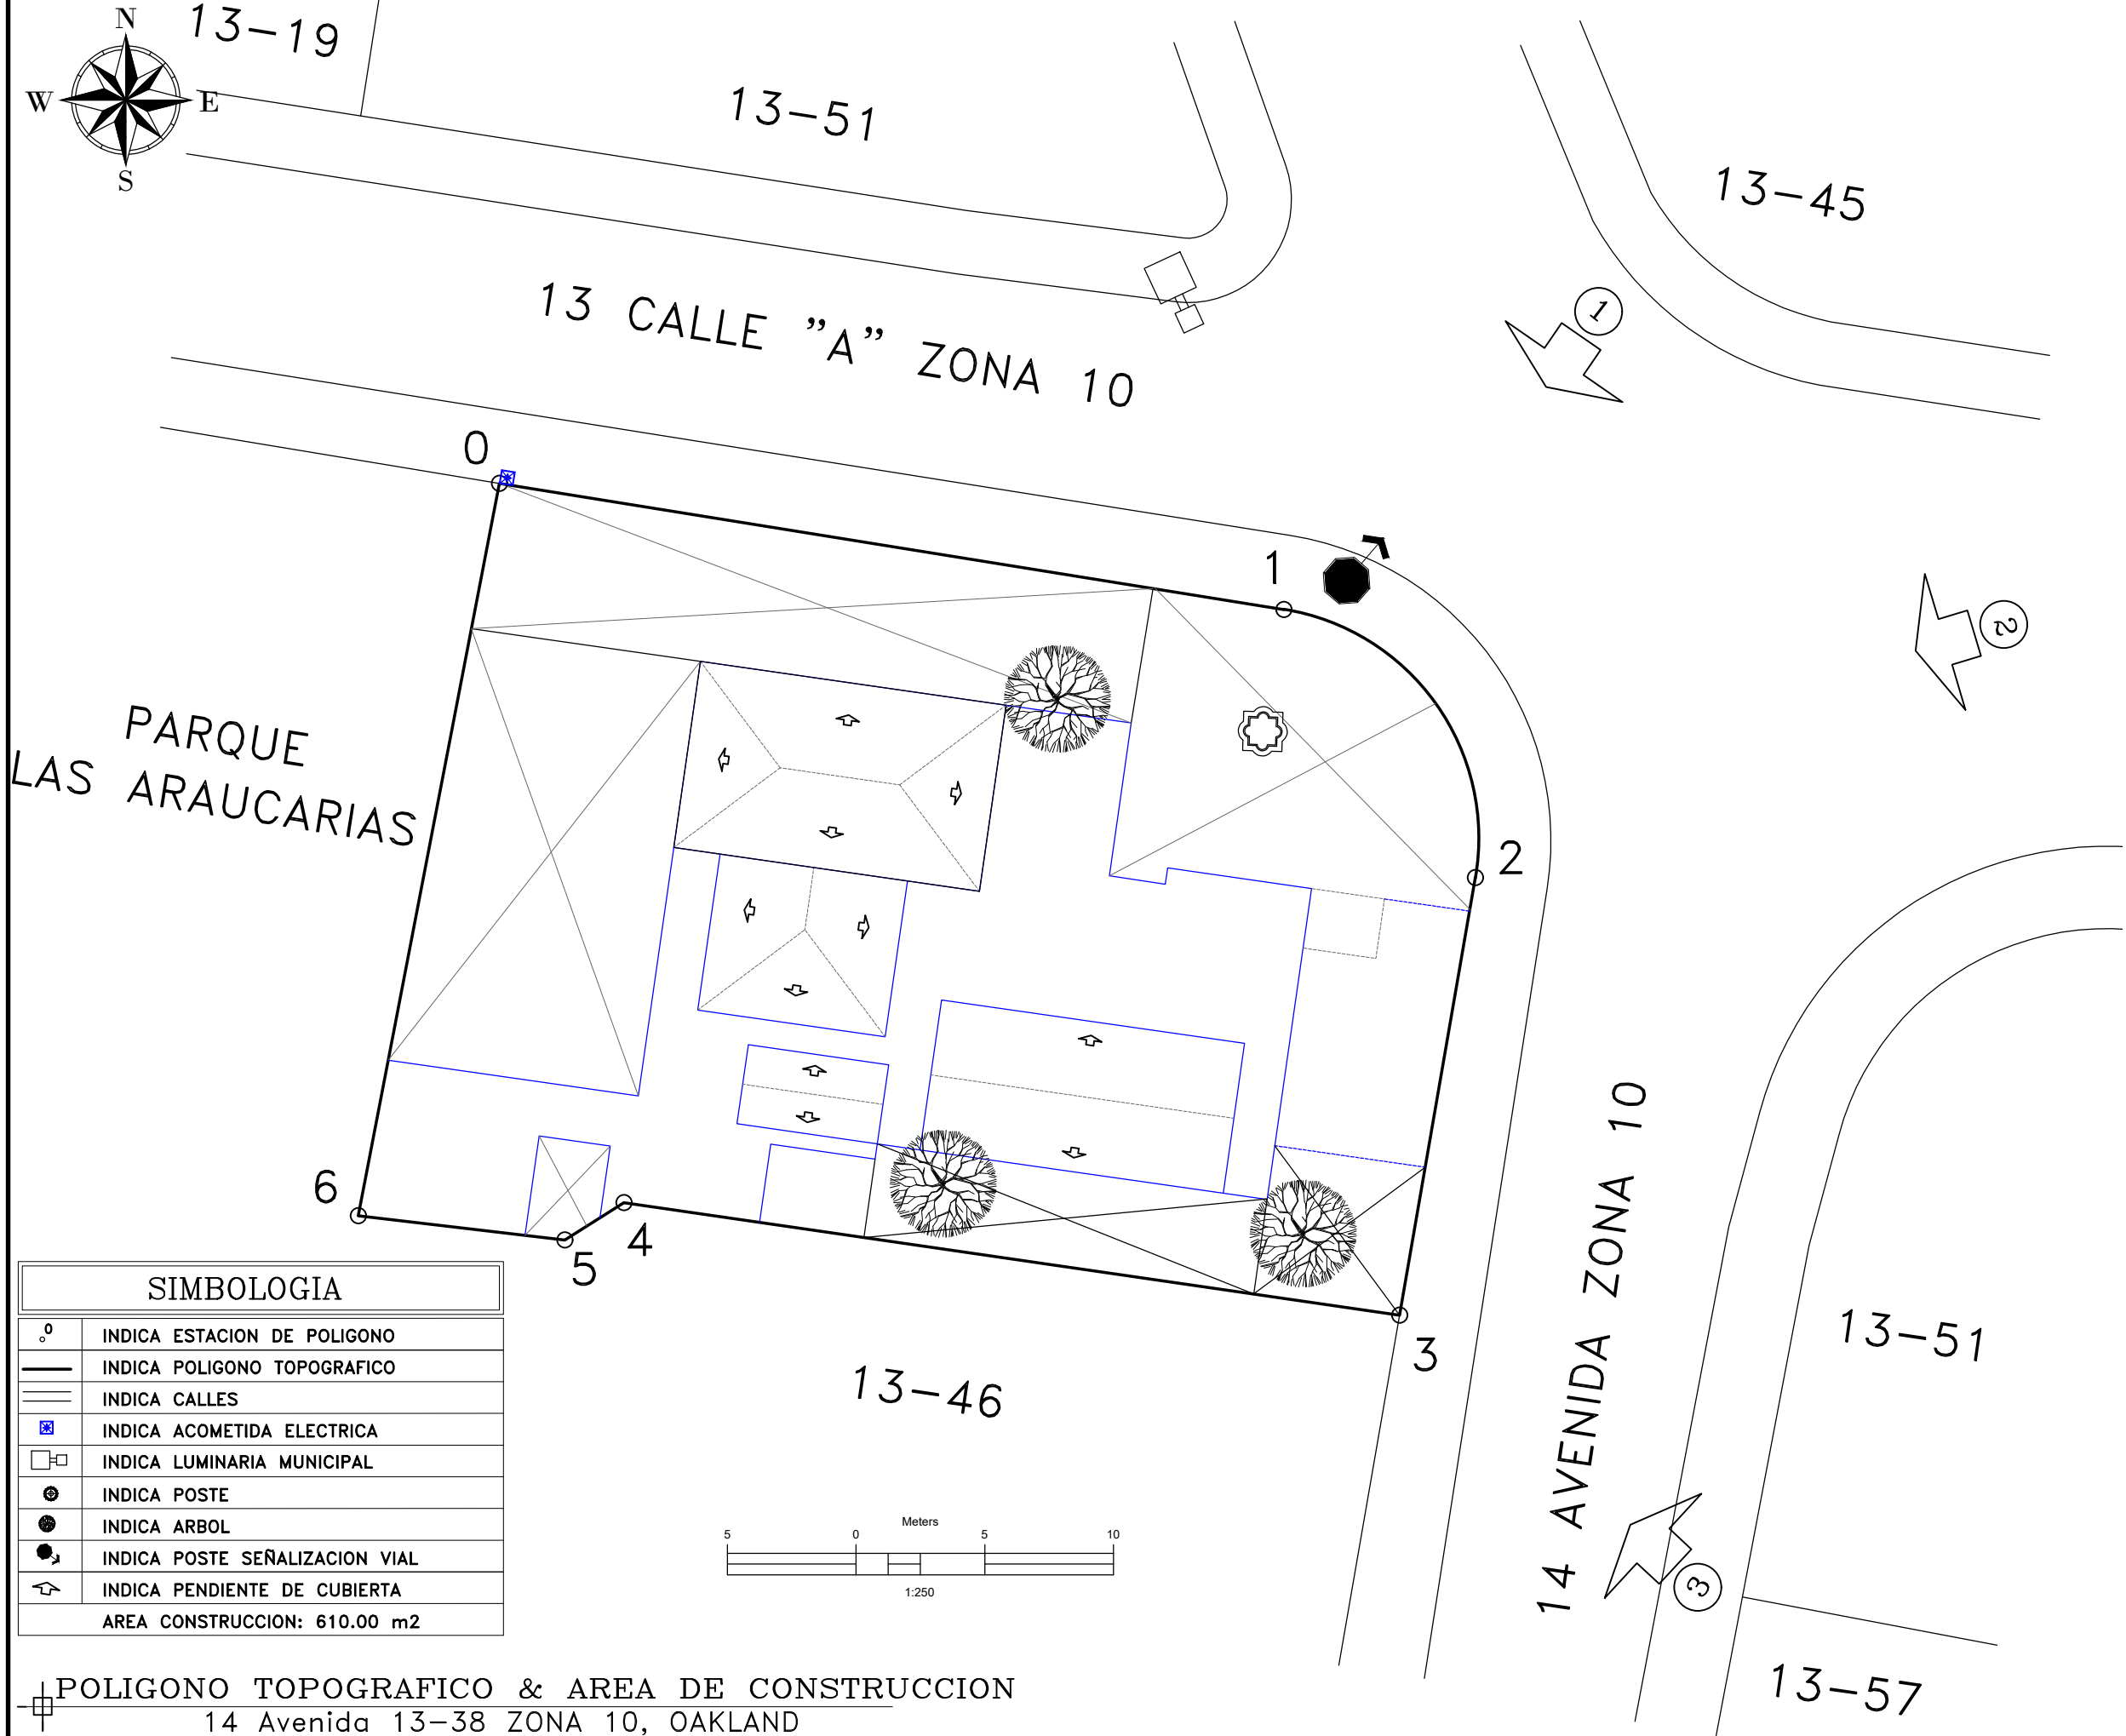


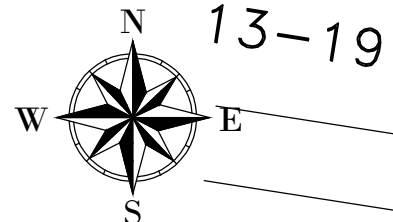


SIMBOLOGIA	
°	INDICA ESTACION DE POLIGONO
—	INDICA POLIGONO TOPOGRAFICO
—	INDICA CALLES
⊠	INDICA ACOMETIDA ELECTRICA
□	INDICA LUMINARIA MUNICIPAL
●	INDICA POSTE
●	INDICA ARBOL
●	INDICA POSTE SEÑALIZACION VIAL
↗	INDICA PENDIENTE DE CUBIERTA
AREA CONSTRUCCION: 610.00 m2	

POLIGONO TOPOGRAFICO & AREA DE CONSTRUCCION
14 Avenida 13-38 ZONA 10, OAKLAND
CIUDAD DE GUATEMALA – NOVIEMBRE 2019

Est-Po	AZIMUTS	DISTANCIA
0 - 1	99°8'23"	30.85
1 - 2	D=90°41'25"	L=14.25 R=9.00
2 - 3	189°49'27"	17.24
3 - 4	278°15'30"	30.44
4 - 5	237°40'29"	2.72
5 - 6	276°42'1"	8.08
6 - 0	10°54'39"	28.97

AREA = 1071.23 m2 = 1533.09 v2

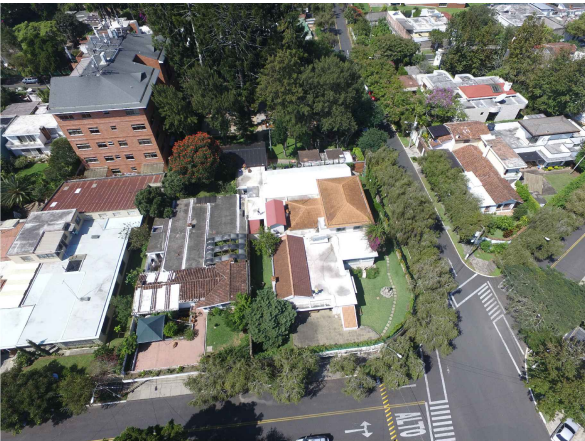

FOTOGRAFIA AEREA #1



FOTOGRAFIA AEREA #2



FOTOGRAFIA AEREA #3