

1 PLANO ARQUITECTONICO DE CONJUNTO 4TO NIVEL
1 : 250

2 PLANO ARQUITECTONICO DE CONJUNTO TERRAZAS EN TECHO
1 : 250

PROYECTO NUM: 005-2020

PROYECTO:
LAGOON VISTACANA
VISTACANA VILLAGE - PUNTA CANA
PROVINCIA LA ALTAGRACIA - REPUBLICA DOMINICANA

sanchez+coleman
7571 BISCAYNE BLVD.
MIAMI, FLORIDA, 33158

ROGER RAFFA
AV. 27 DE FEBRERO 35,
SUITE 300
SAN PEDRO DE MACORIS,
REP. DOMINICANA,
DOMINICANA

NORIEGA GROUP PROPIETARIO
CENTRO PROFESIONAL PUNTA CANA
BOULEVARD 100 DE NOVIEMBRE
EDIF. CENTRO PROFESIONAL
PUNTA CANA PISO 4
LA ALTAGRACIA
REPUBLICA DOMINICANA

DISENO ARQUITECTONICO:
ARQ:
CODIA: 12461

DISENO ESTRUCTURAL:
ING:
CODIA:

DISENO SISTEMAS HIDROSANITARIOS:
ING:
CODIA:

DISENO SISTEMAS ELECTRICOS:
ING:
CODIA:

DISENO SISTEMAS MECANICOS:
ING:
CODIA:

REVISIONES:

FECHA	DESCRIPCION

CONTENIDO:
PLANTA DE CONJUNTO 4TO NIVEL | TECHO

Escala: As indicated
Dibujado por: Author
Aprobado por: Checker
Etapa: DE

PLANCHA: **A001** PLANCHA No:
DE:
FECHA: OCTUBRE 2020

PLOT DATE: 07/06/16 CAD STATION: C:\Users\PC\Downloads\RR PROYECTOS\PALMA ARECA 08 - 2016-09-08\PALMA ARECA 08_DD_2016-09-08.dwg

1

2

3

4

5

6

7

8

F


E

D


C

B



A

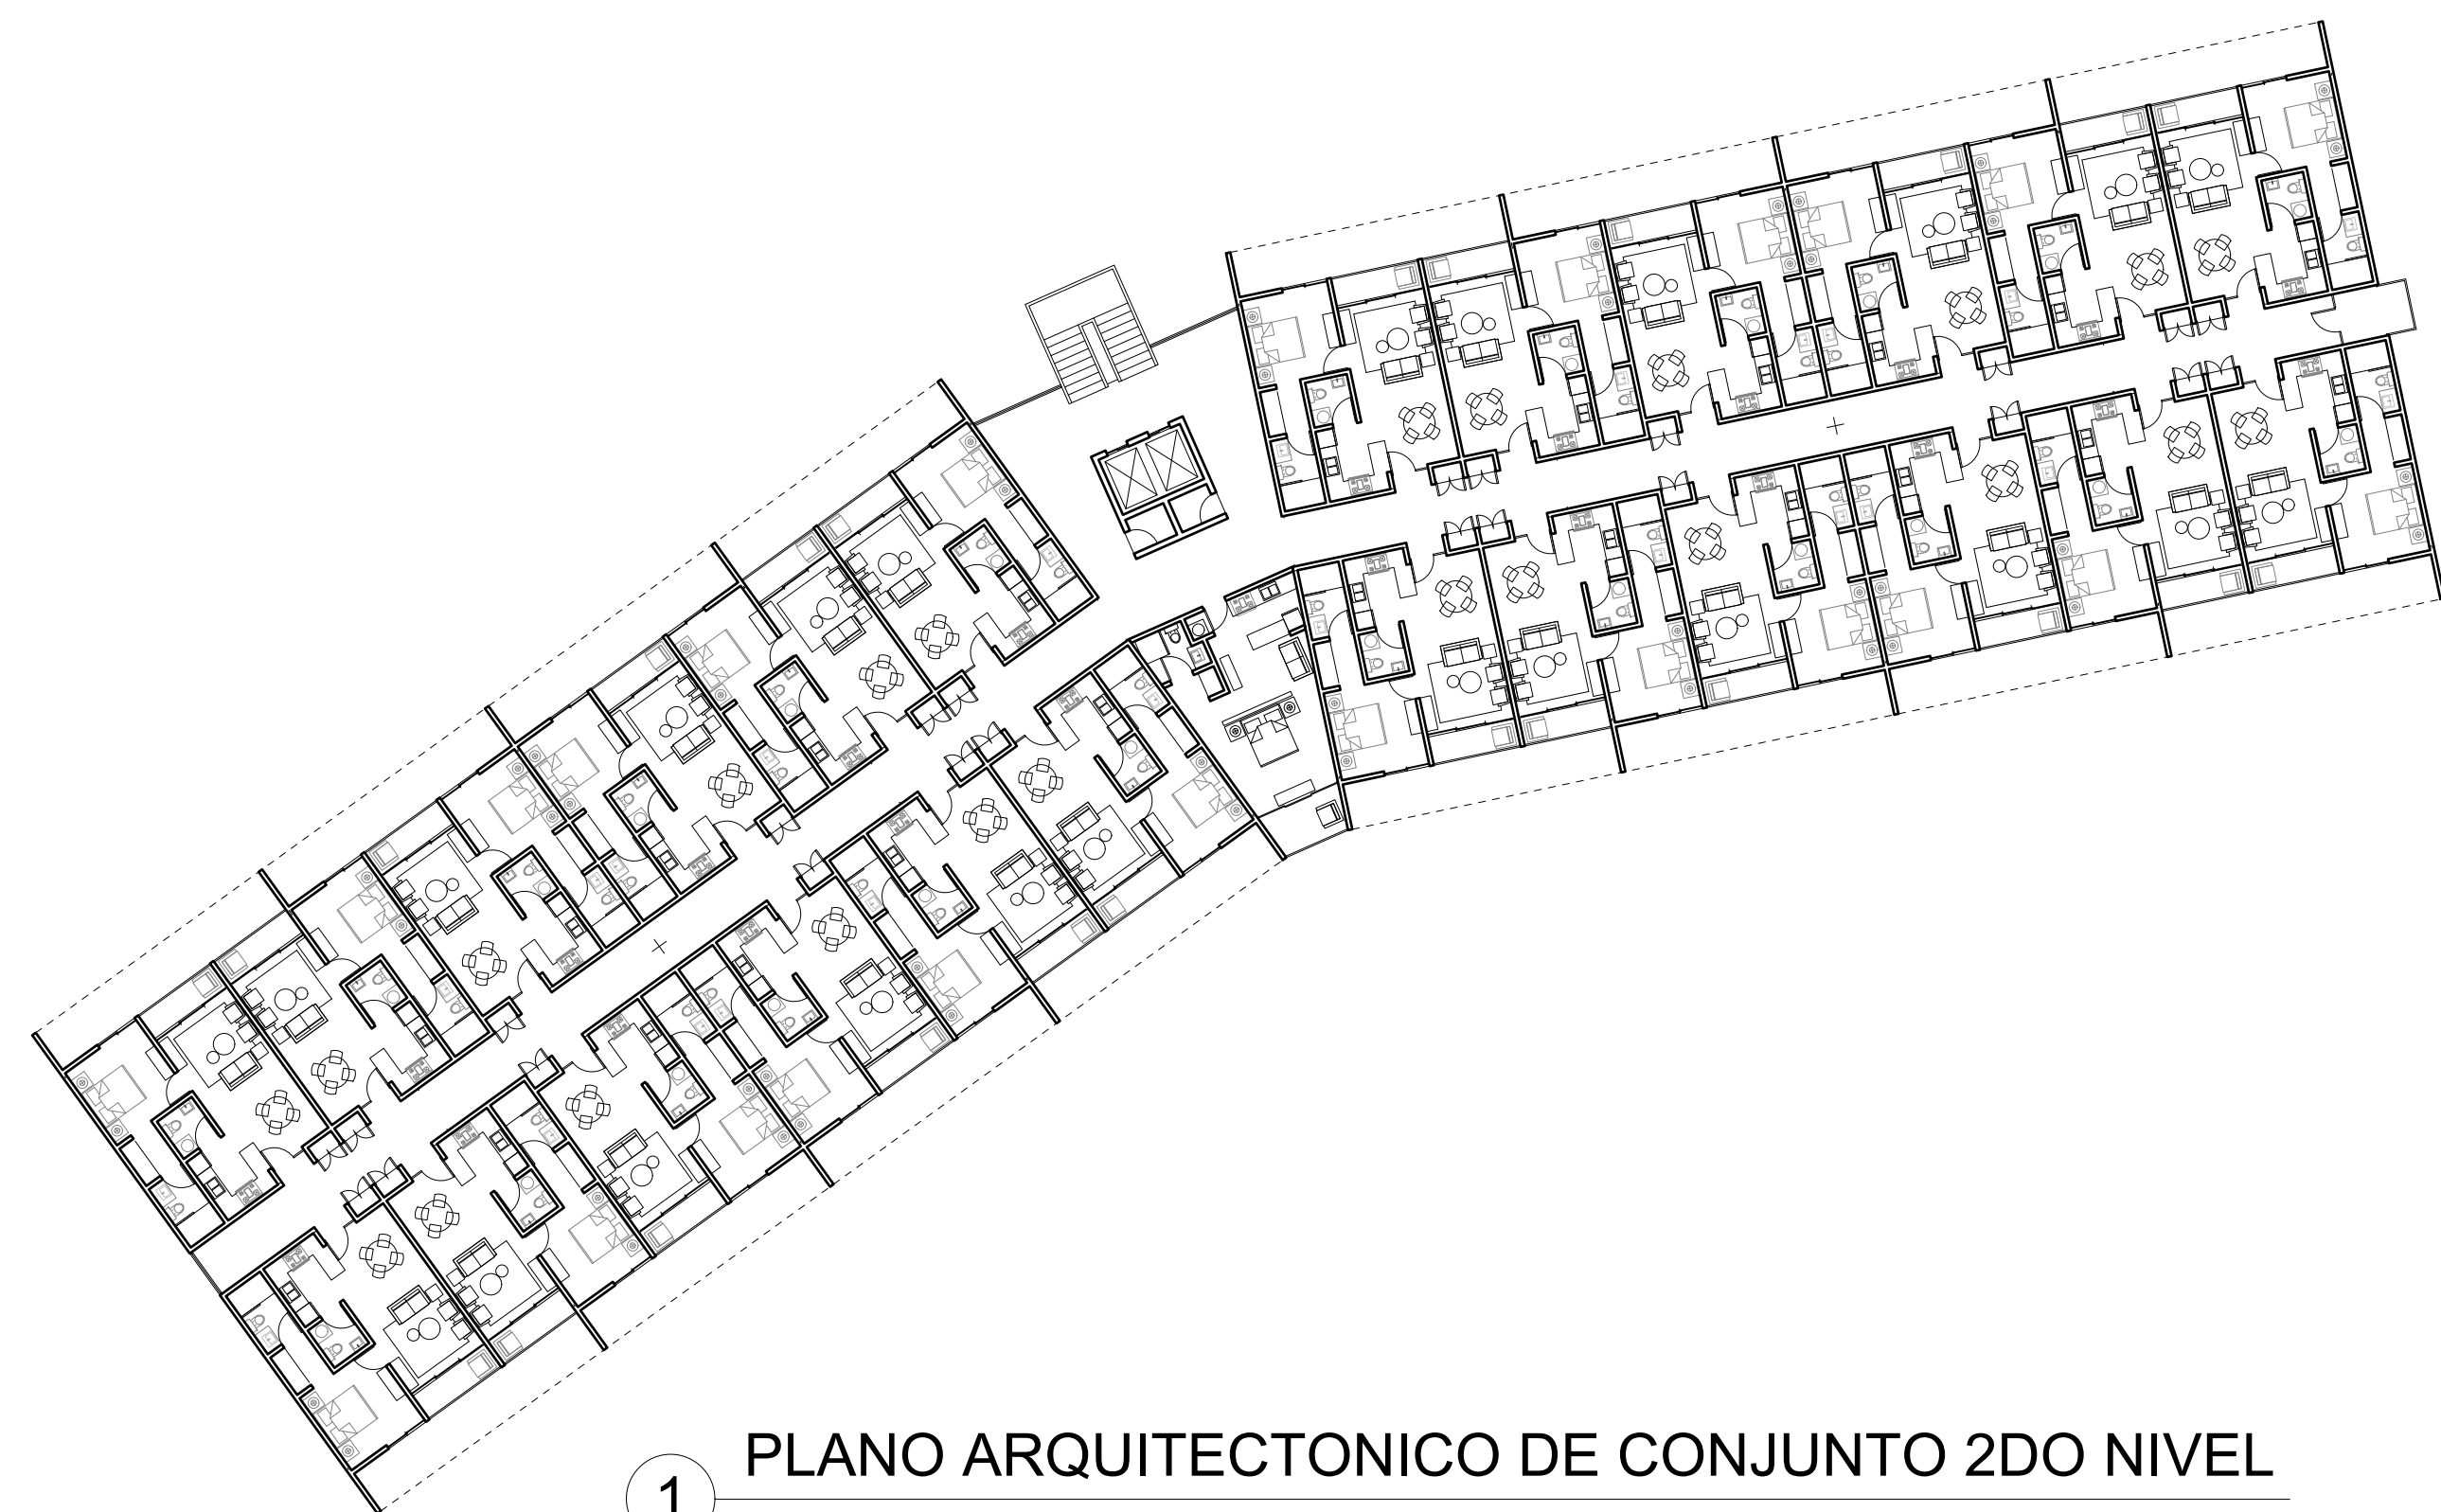

1 PLANO ARQUITECTONICO DE CONJUNTO 2DO NIVEL
1 : 250

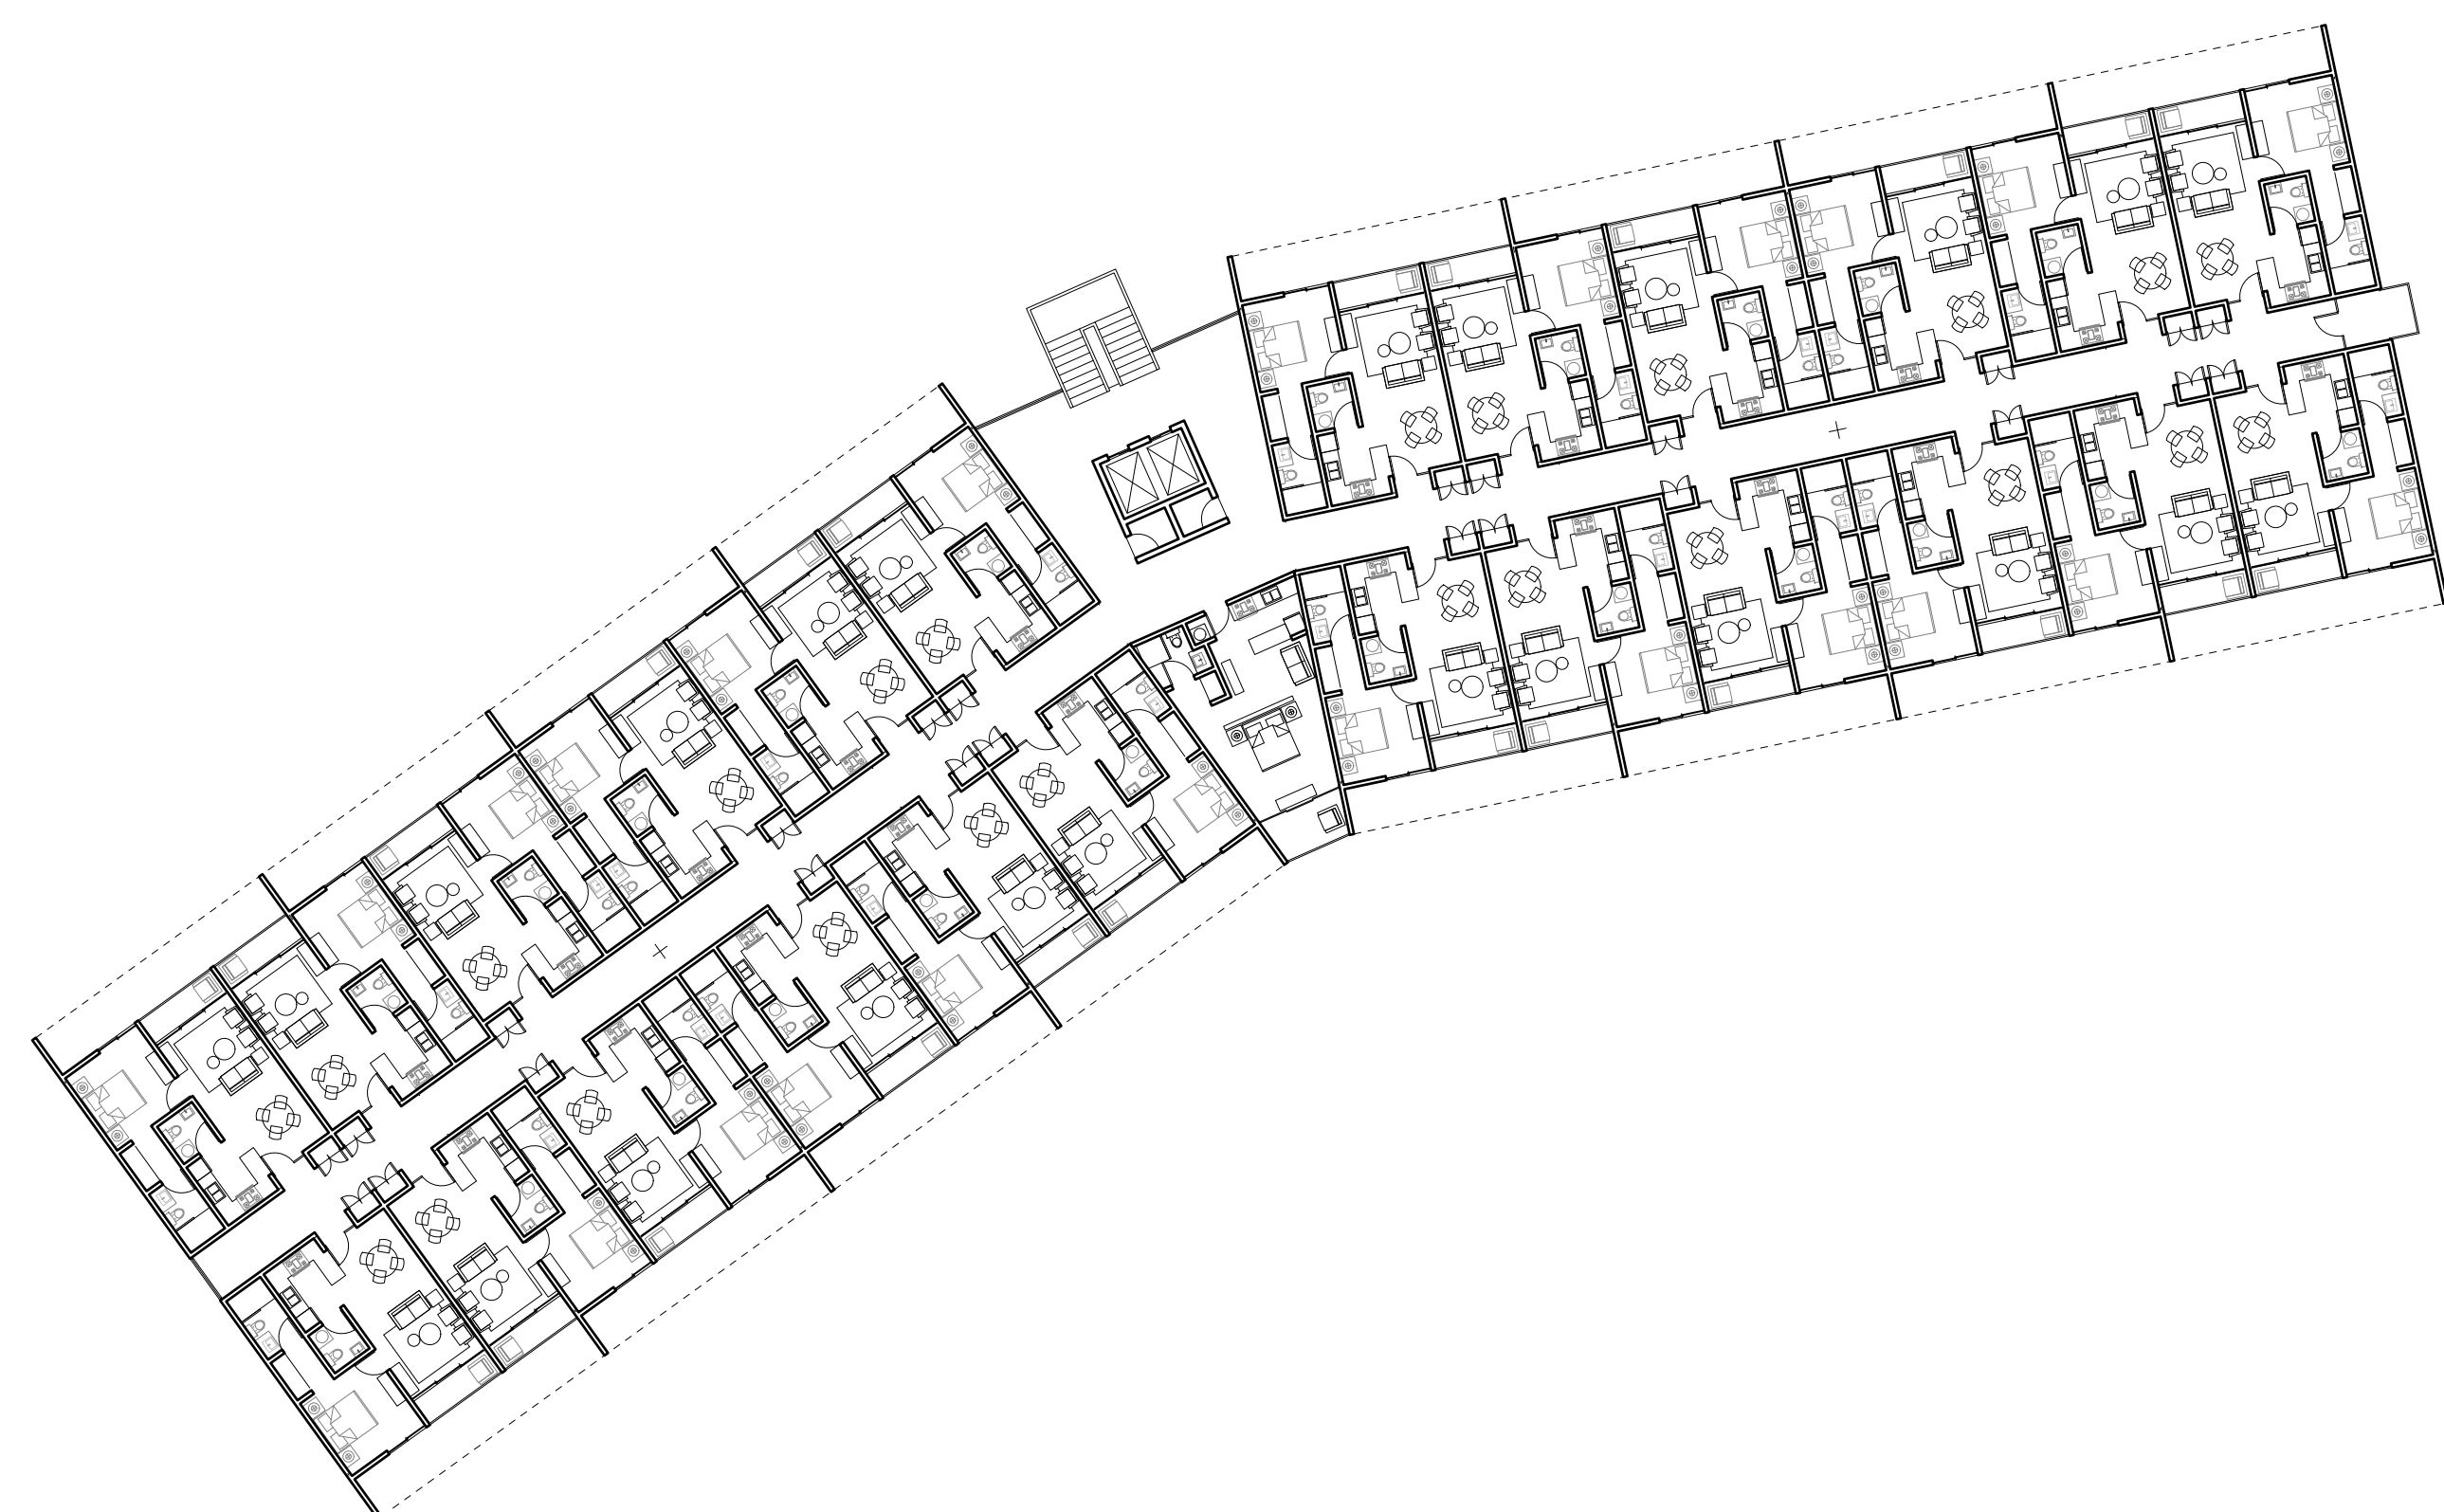

2 PLANO ARQUITECTONICO DE CONJUNTO 3ER NIVEL
1 : 250

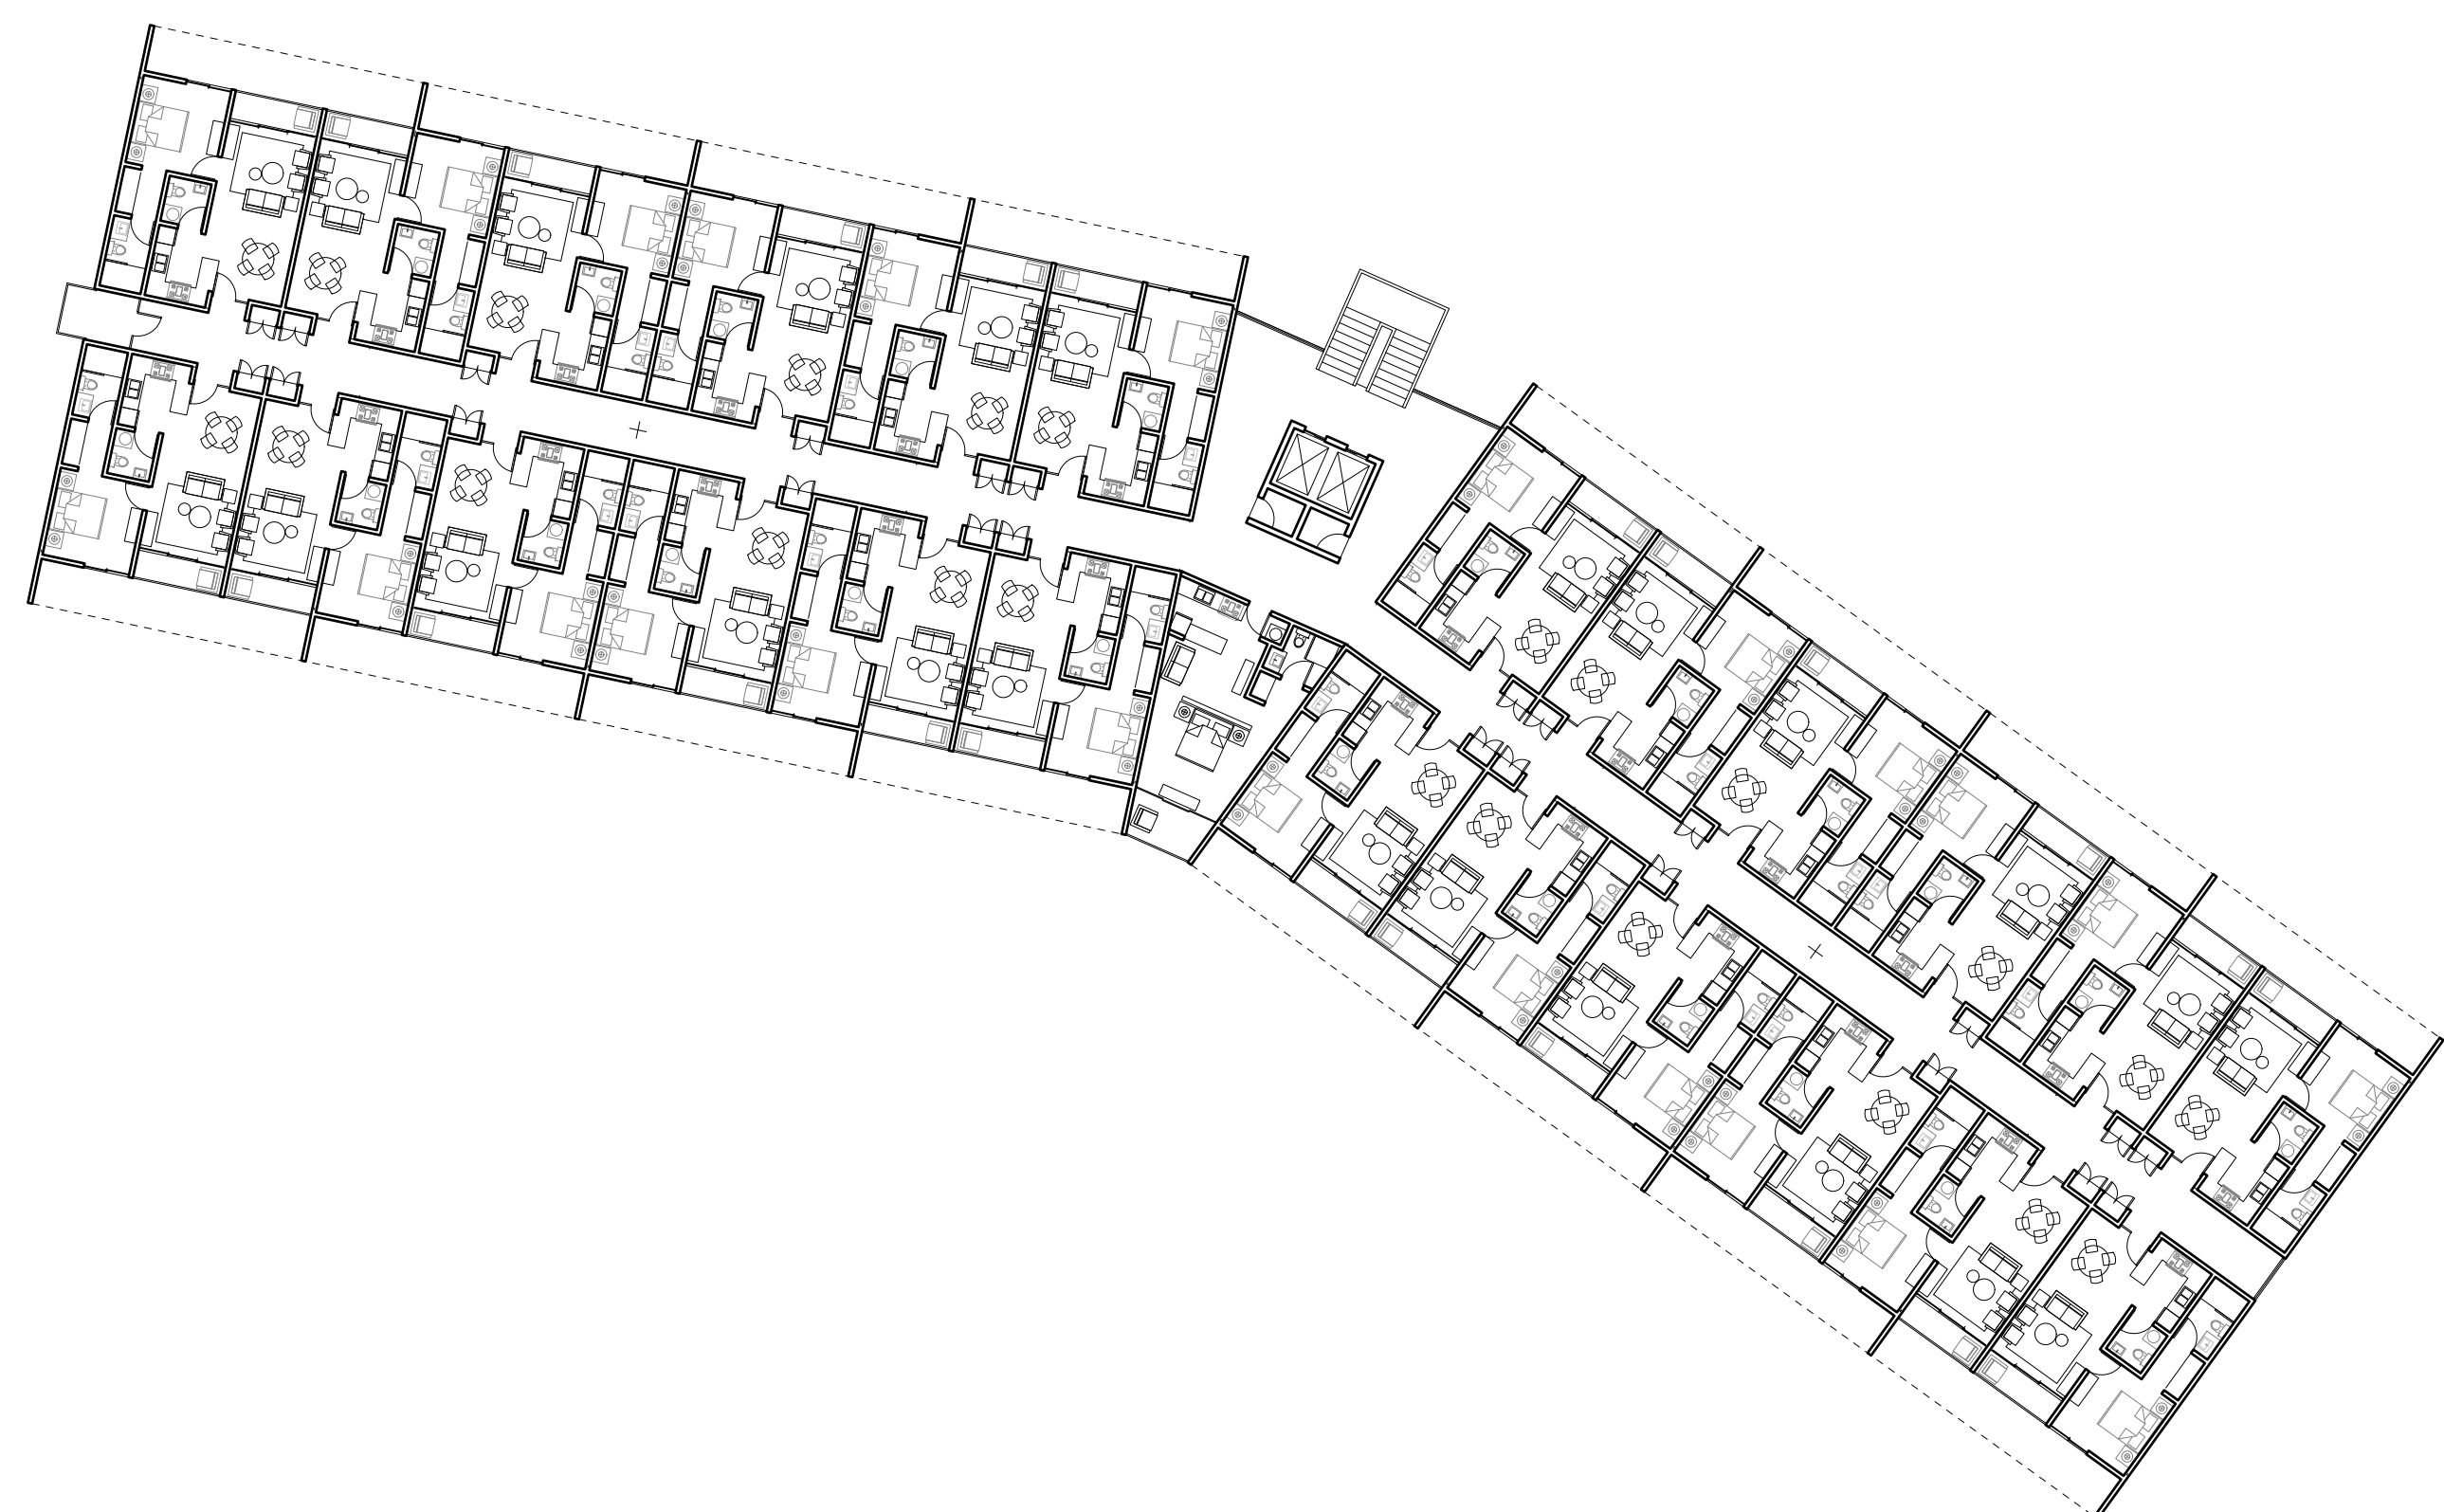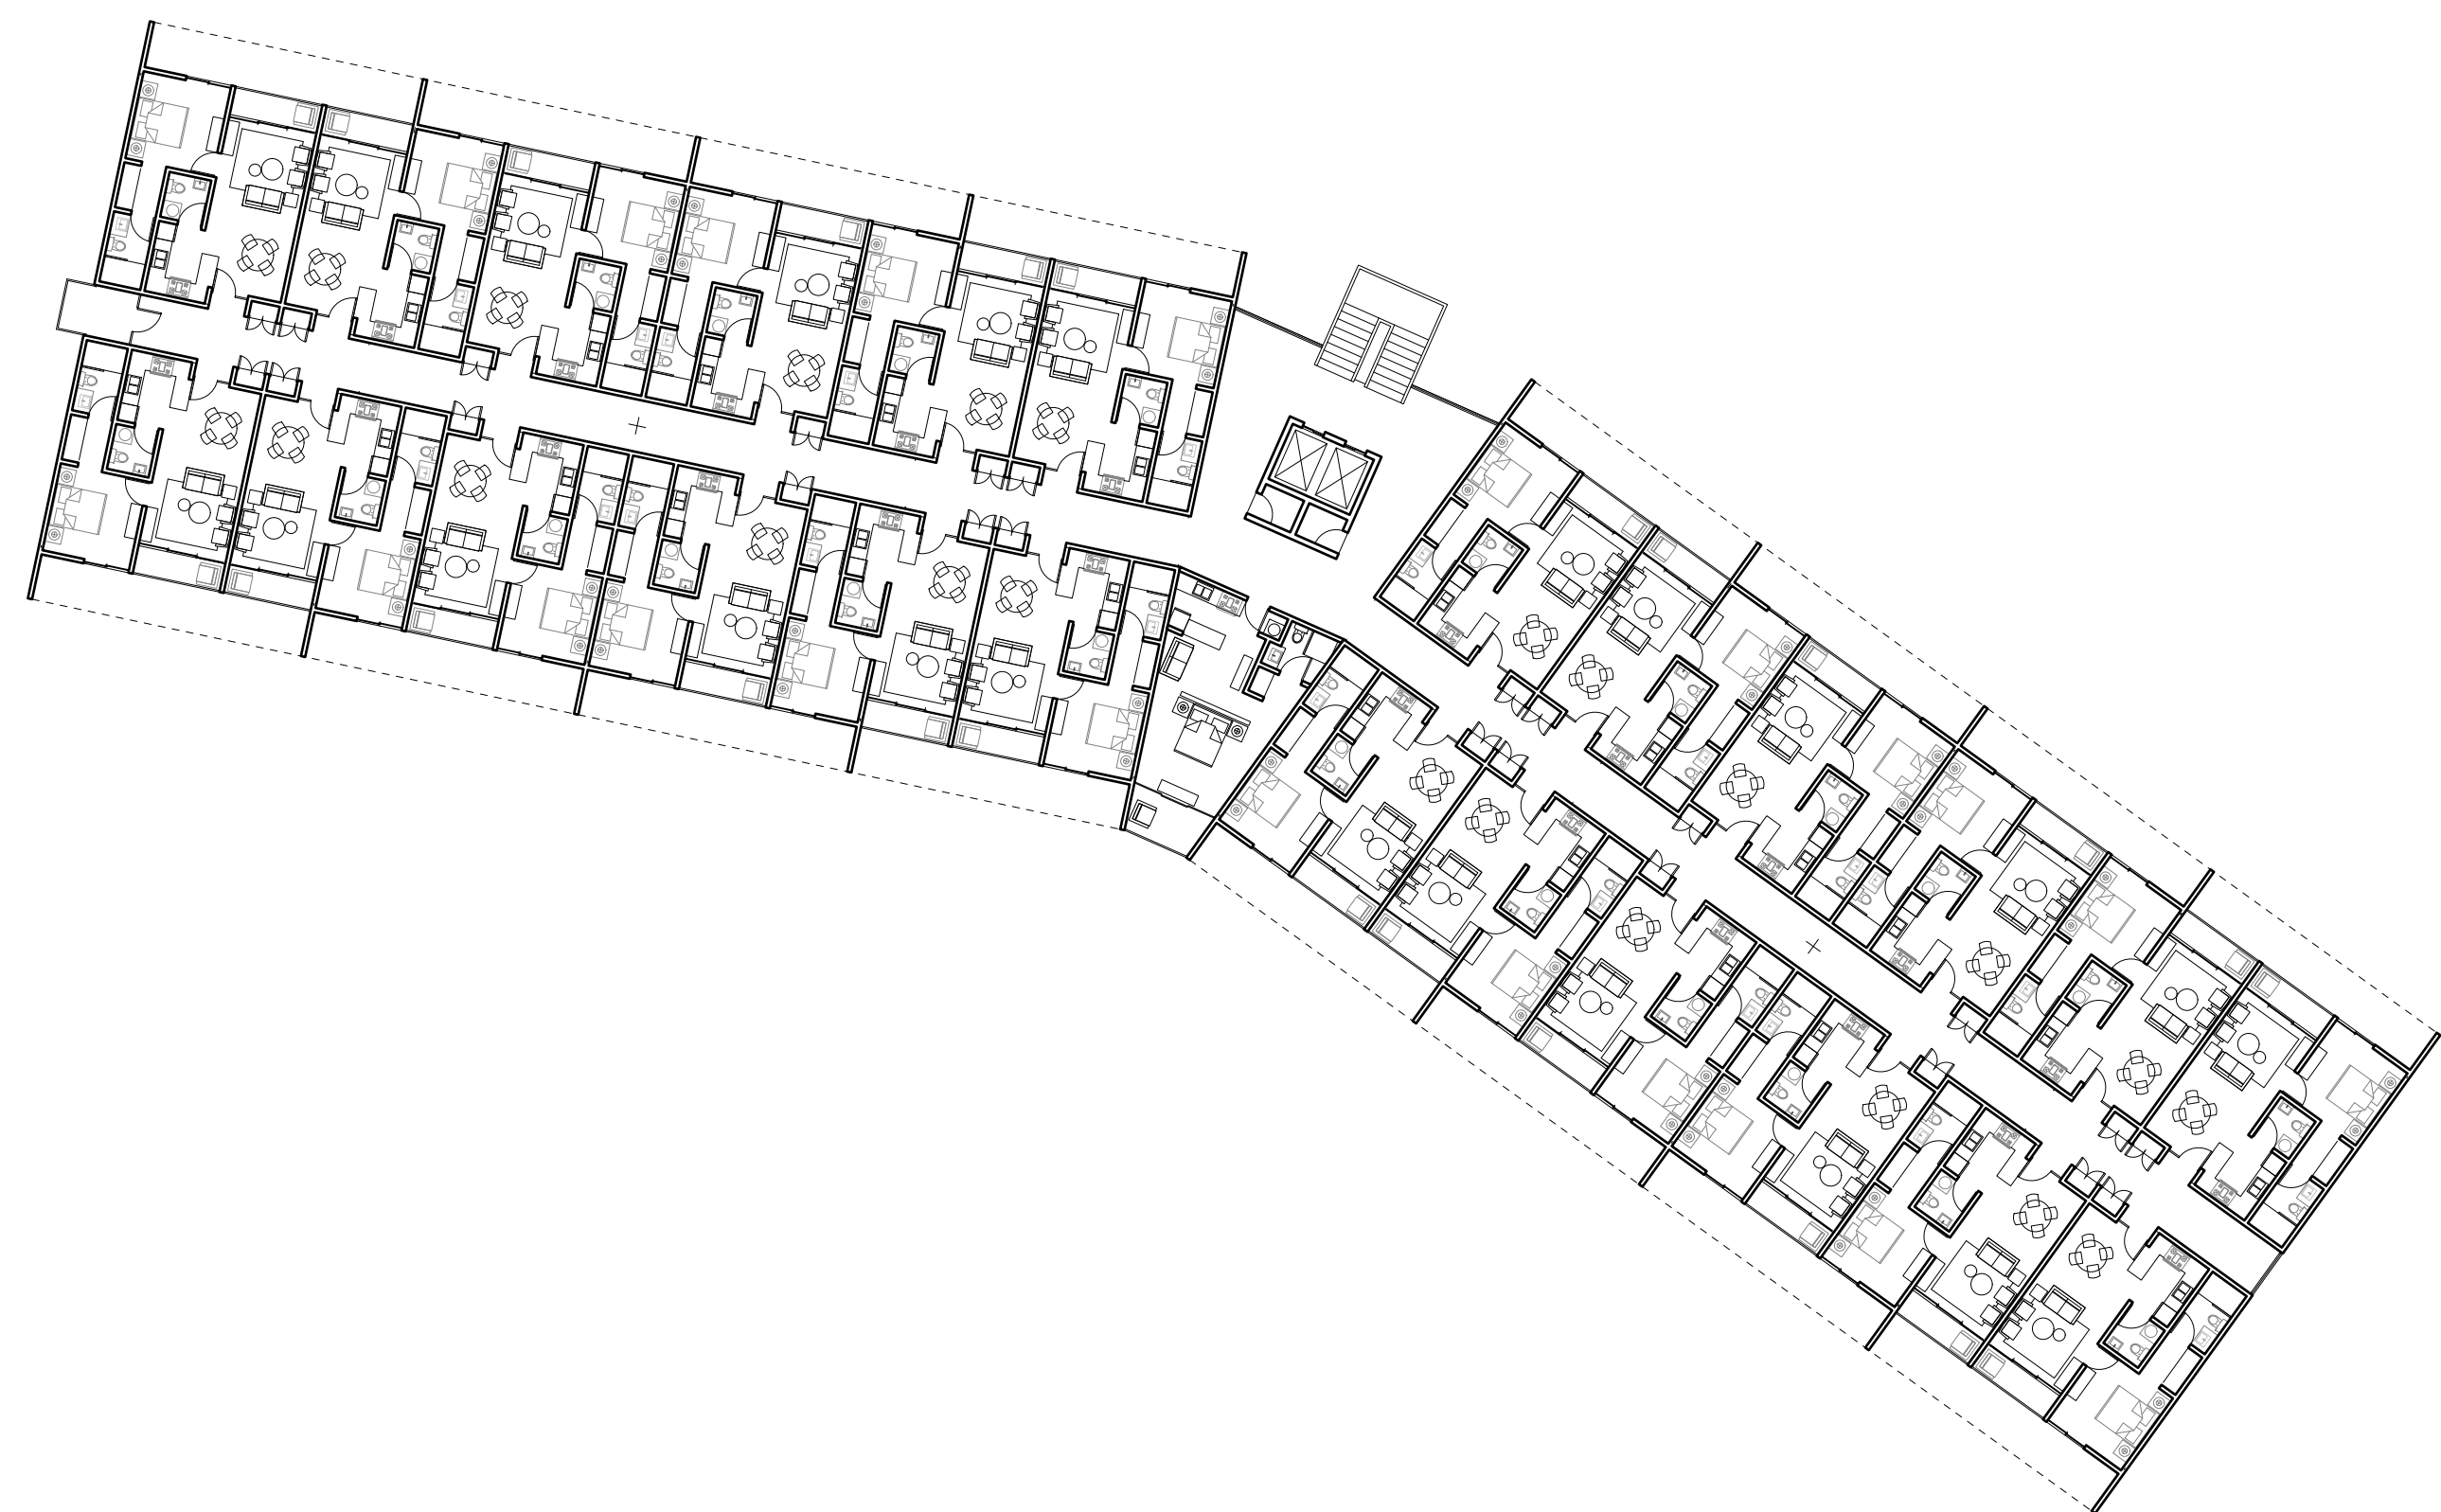

PROYECTO NÚM: 005-2020

PROYECTO:
LAGOON VISTACANA

VISTACANA VILLAGE - PUNTA CANA
PROVINCIA LA ALTAGRACIA - REPUBLICA DOMINICANA

sanchez+coleman
7571 BISCAYNE BLVD.
MIAMI, FLORIDA, 33158

AV. 27 DE FEBRERO 35,
SUITE 300
SAN PEDRO DE MACORIS,
REP. DOMINICANA,
DOMINICANA
ROGER RAFFA

NORIEGA GROUP
PROPIETARIO
CENTRO PROFESIONAL PUNTA CANA
BOULEVARD 100 DE NOVIEMBRE
EDIF. CENTRO PROFESIONAL
PUNTA CANA PISO 4
LA ALTAGRACIA
REPUBLICA DOMINICANA

DISENO ARQUITECTONICO:

ARQ:

CODIA: 12461

DISENO ESTRUCTURAL:

ING:

CODIA:

DISENO SISTEMAS HIDROSANITARIOS:

ING:

CODIA:

DISENO SISTEMAS ELECTRICOS:

ING:

CODIA:

DISENO SISTEMAS MECANICOS:

REVISIONES:

FECHA	DESCRIPCION


CONTENIDO:

PLANTA DE CONJUNTO 2DO|3ER NIVEL

Escala:	As indicated
Dibujado por:	Author
Aprobado por:	Checker
Etapas:	DE

PLANCHA:	PLANCHA No:
A101	DE:

FECHA: OCTUBRE 2020

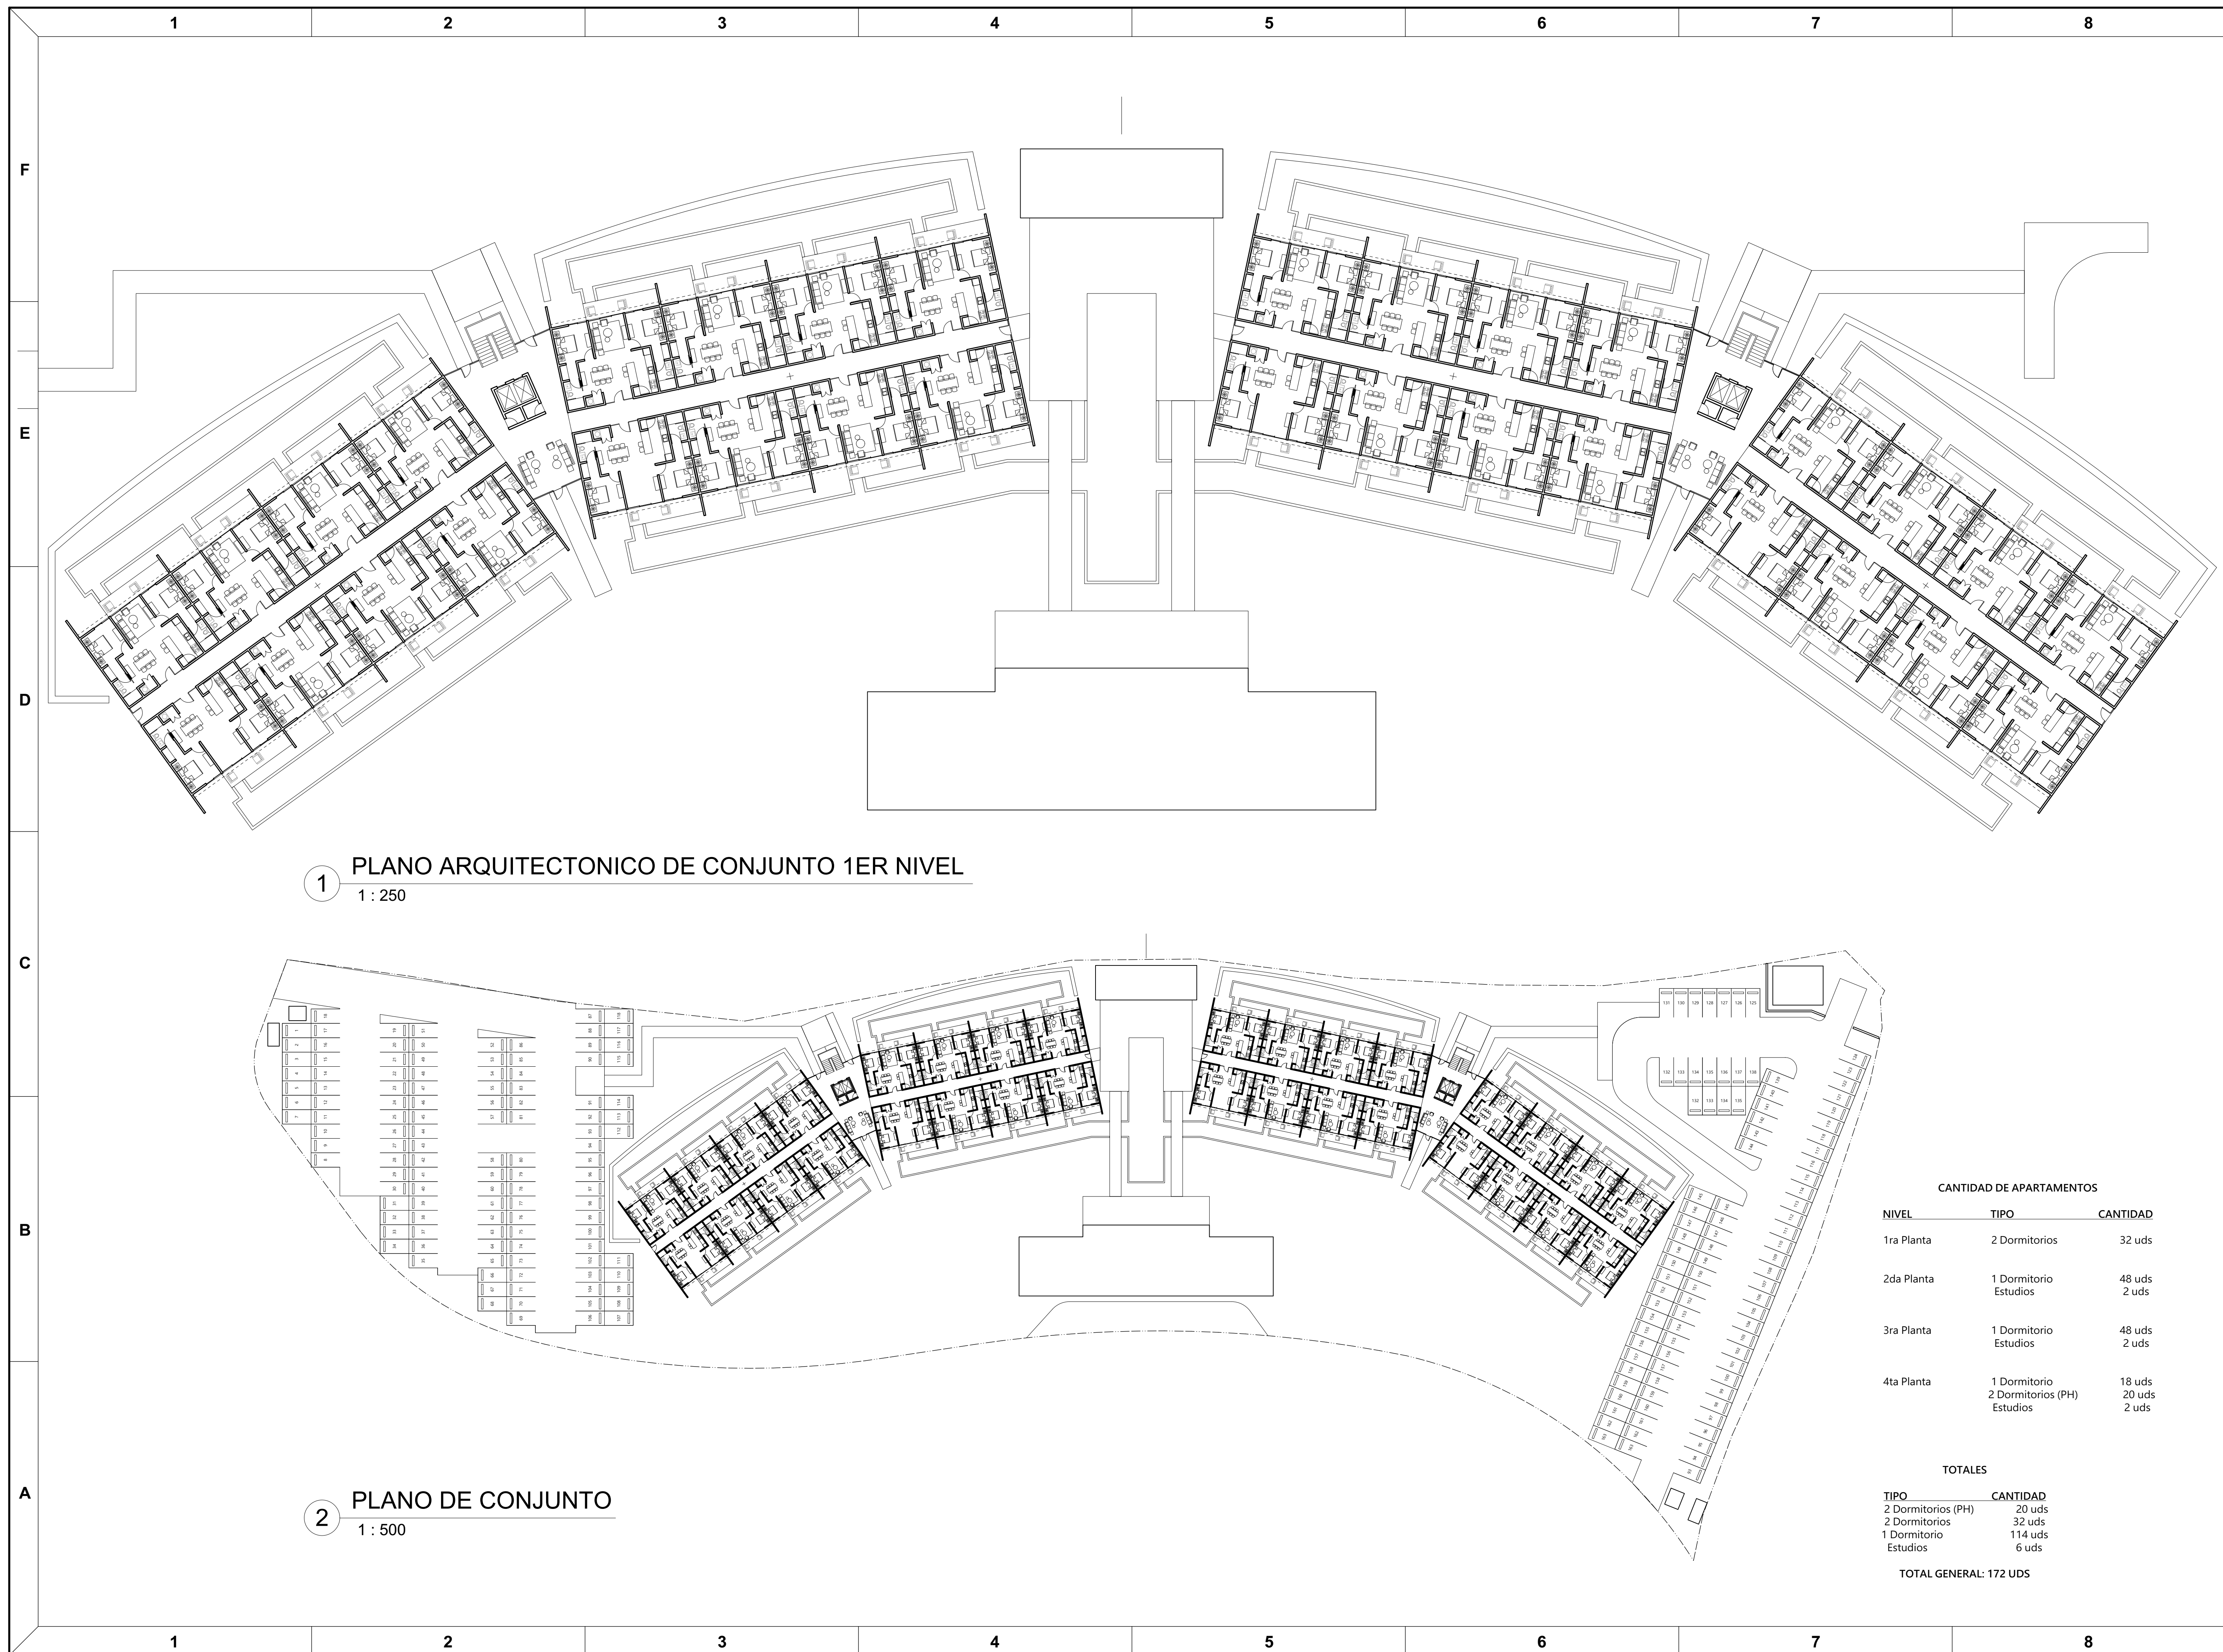

1 PLANO ARQUITECTONICO DE CONJUNTO 1ER NIVEL
1 : 250

2 PLANO DE CONJUNTO
1 : 500

CANTIDAD DE APARTAMENTOS		
NIVEL	TIPO	CANTIDAD
1ra Planta	2 Dormitorios	32 uds
2da Planta	1 Dormitorio	48 uds
	Estudios	2 uds
3ra Planta	1 Dormitorio	48 uds
	Estudios	2 uds
4ta Planta	1 Dormitorio	18 uds
	2 Dormitorios (PH)	20 uds
	Estudios	2 uds
TOTALES		
TIPO	CANTIDAD	
2 Dormitorios (PH)	20 uds	
2 Dormitorios	32 uds	
1 Dormitorio	114 uds	
Estudios	6 uds	
TOTAL GENERAL: 172 UDS		

PROYECTO NÚM: 005-2020

PROYECTO:
LAGOON VISTACANA

VISTACANA VILLAGE - PUNTA CANA
PROVINCIA LA ALTAGRACIA - REPUBLICA DOMINICANA

sanchez+coleman
7571 BISCAYNE BLVD.
MIAMI, FLORIDA, 33158

ROGER RAFFA
ARQUITECTO

AV. 27 DE FEBRERO 35,
SUITE 300
SAN PEDRO DE MACORIS,
REP. DOMINICANA,
DOMINICANA

NORIEGA GROUP PROPIETARIO
CENTRO PROFESIONAL PUNTA CANA
BOULEVARD 100 DE NOVIEMBRE
EDIF. CENTRO PROFESIONAL
PUNTA CANA PISO 4
LA ALTAGRACIA
REPUBLICA DOMINICANA

DISEÑO ARQUITECTÓNICO:
ARQ:
CODIA: 12661

DISEÑO ESTRUCTURAL:
ING:
CODIA:

DISEÑO SISTEMAS HIDROSANITARIOS:
ING:
CODIA:

DISEÑO SISTEMAS ELÉCTRICOS:
ING:
CODIA:

DISEÑO SISTEMAS MECÁNICOS:
ING:
CODIA:

REVISIONES:

FECHA	DESCRIPCIÓN

CONTENIDO:
PLANTA DE CONJUNTO 1ER NIVEL

Escala: As indicated
Dibujado por: Author
Aprobado por: Checker
Etapas: DE

PLANCHA: **A001** PLANCHA No: DE:

FECHA: OCTUBRE 2020