


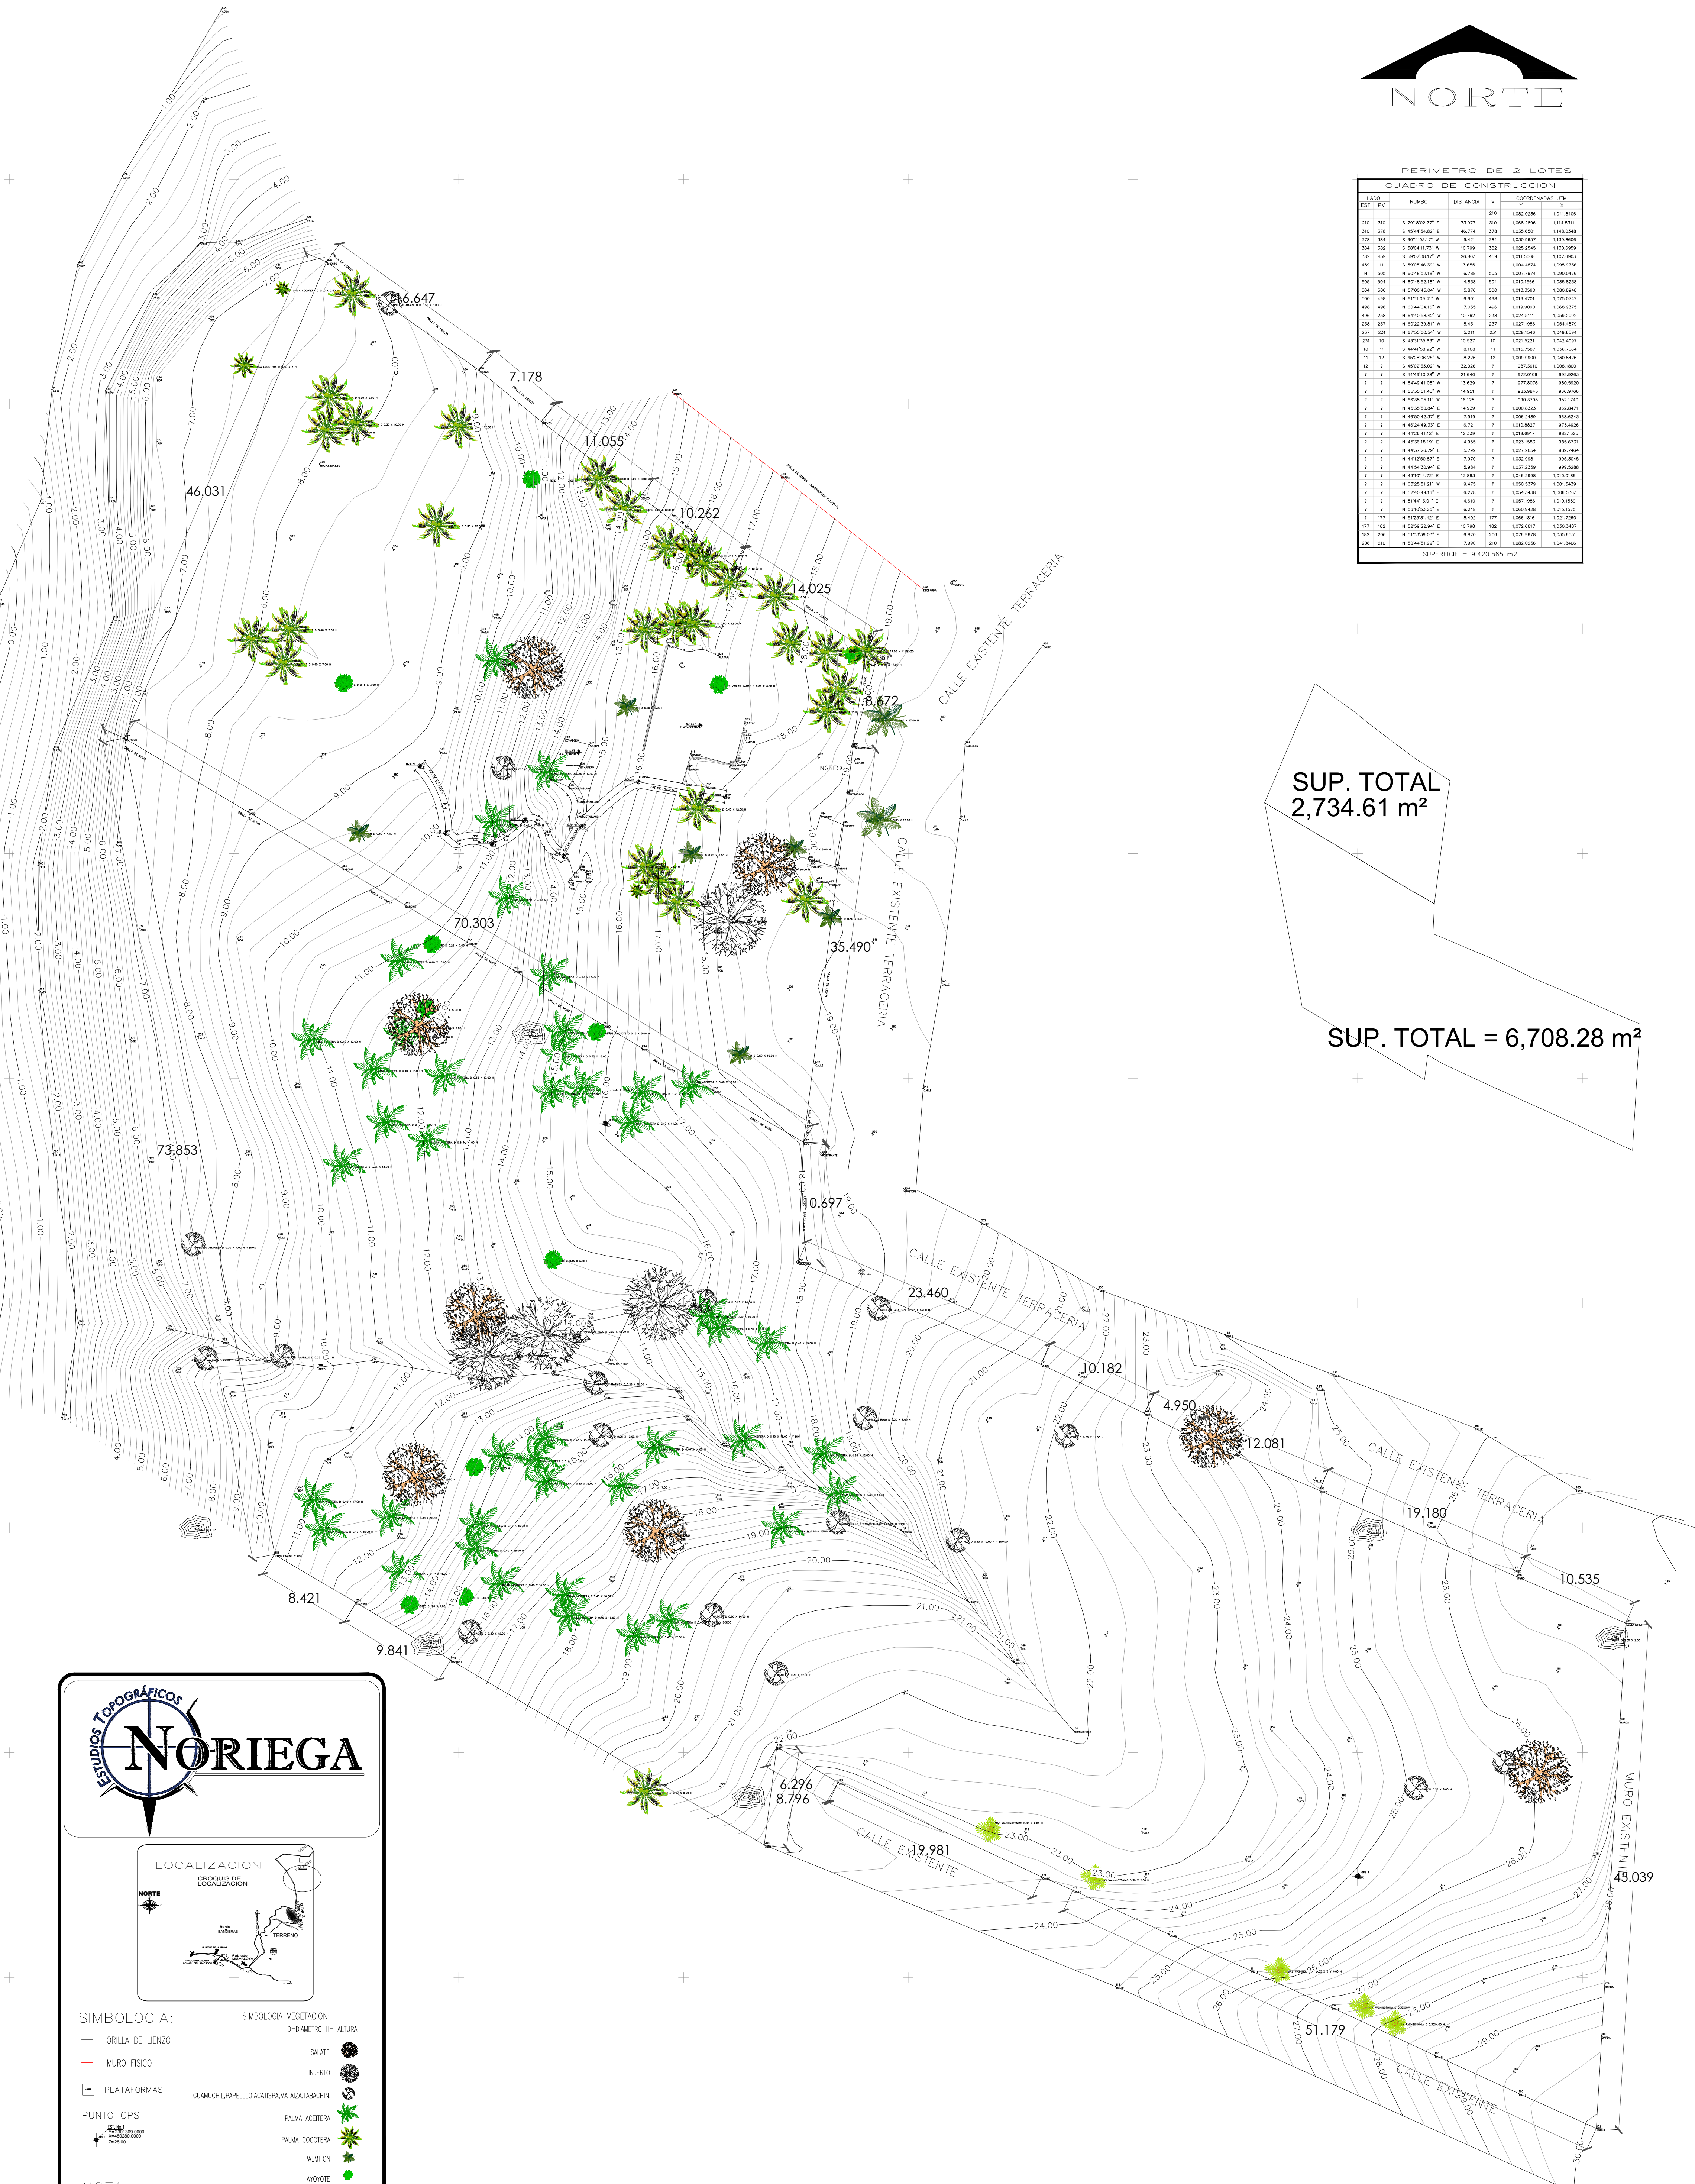

PERIMETRO DE 2 LOTES

CUADRO DE CONSTRUCCION						
LADO	EST. PV.	RUMBO	DISTANCIA	V	COORDENADAS UTM	
210	210	S 79°03'27" E	73.977	310	1.068.2886	1.174.2311
210	210	S 40°04'04" E	46.274	328	1.038.8507	1.148.0349
378	384	S 60°10'51" W	4.421	384	1.038.8607	1.138.8606
384	382	S 88°01'17" W	10.799	382	1.035.2545	1.133.8899
382	459	S 89°57'26" W	28.853	459	1.031.5038	1.127.9853
459	4	S 89°57'46" W	13.555	4	1.034.4874	1.095.8738
4	165	N 67°01'52" E	6.788	505	1.037.7974	1.095.9176
165	304	N 67°01'52" E	4.838	504	1.035.7566	1.085.8238
304	300	N 87°07'45" W	3.876	300	1.033.3360	1.080.8948
300	498	N 87°07'45" W	6.697	498	1.034.4707	1.076.9742
498	498	N 67°04'14" E	7.025	498	1.038.9090	1.068.8375
498	238	N 67°04'14" E	10.792	238	1.024.5111	1.059.2092
238	237	N 67°22'38" E	5.430	237	1.027.9564	1.054.4878
237	237	N 87°50'54" W	5.211	237	1.028.1546	1.048.6394
237	10	N 47°23'32" E	10.637	10	1.031.6521	1.042.4937
10	11	S 44°45'58" W	8.108	11	1.035.7587	1.036.7064
11	12	S 45°58'36" W	8.226	12	1.039.9900	1.033.8428
12	1	S 45°52'31" W	32.028	1	985.3612	1.036.8601
1	1	S 44°49'10" W	21.640	1	972.0709	992.8263
1	1	N 84°48'41" E	13.629	1	971.6276	985.3503
1	1	N 62°53'42" E	14.890	1	983.9545	985.9796
1	1	N 86°58'03" E	16.123	1	990.3709	952.1742
1	1	N 42°52'50" E	14.839	1	1.003.8523	952.8471
1	1	N 46°52'42" E	7.979	1	1.006.2489	958.4243
1	1	N 46°54'48" E	6.721	1	1.015.8827	973.4556
1	1	N 42°54'42" E	12.259	1	1.018.8817	983.1225
1	1	N 45°28'18" E	4.955	1	1.023.1883	985.4731
1	1	N 43°37'28" E	5.769	1	1.037.0884	988.7444
1	1	N 44°52'58" E	7.810	1	1.032.9889	993.3645
1	1	N 45°42'30" E	5.884	1	1.037.2339	998.5288
1	1	N 49°17'42" E	13.863	1	1.046.2989	1.001.5160
1	1	N 43°23'12" E	9.475	1	1.050.5379	1.001.6439
1	1	N 52°47'48" E	6.278	1	1.054.3438	1.006.3303
1	1	N 57°03'10" E	4.651	1	1.057.1986	1.012.1939
1	1	N 53°53'22" E	6.248	1	1.060.8428	1.015.1975
1	1	N 57°52'42" E	8.402	1	1.066.1810	1.021.7380
1	1	N 52°47'48" E	10.788	1	1.072.8817	1.030.3487
1	1	N 51°33'20" E	4.820	206	1.076.9678	1.035.6337
206	210	N 50°03'29" E	7.360	210	1.080.0238	1.041.8406

SUPERFICIE = 9,420,565 m²



LOCALIZACION

SIMBOLOGIA:

- ORILLA DE LIENZO
- MURO FISICO
- PLATAFORMAS
- PUNTO GPS

SIMBOLOGIA VEGETACION:

- D=DIAMETRO H= ALTURA
- SALATE
- INERIO
- CUMICHEL,PAPELLO,ACATSPAMATAZATABACHIN.
- PALMA ACETERA
- PALMA COOTERA
- PALMITON
- ANJOYOTE
- WASHINGTONIA

NOTA:
SISTEMA DE COORDENADAS UTM.

LEVANTAMIENTO TOPOGRAFICO

PROPIETARIO:
MANOLO MESTRE NORIEGA

UBICACION:
HIGUERA BLANCA, PLAYA DE LITIBU, NAYARIT.

PLANO:
CURVAS DE NIVEL

LEVANTO:
ANTONIO NORIEGA TAPIA.

FECHA:
ABRIL 2021

ESCALA:
1 : 250

LAMINA:
UNICA