


CONDOMINIO 1 RECAMARA 52.5074 M+ 4.3397TERRAZA
=56.8471m2

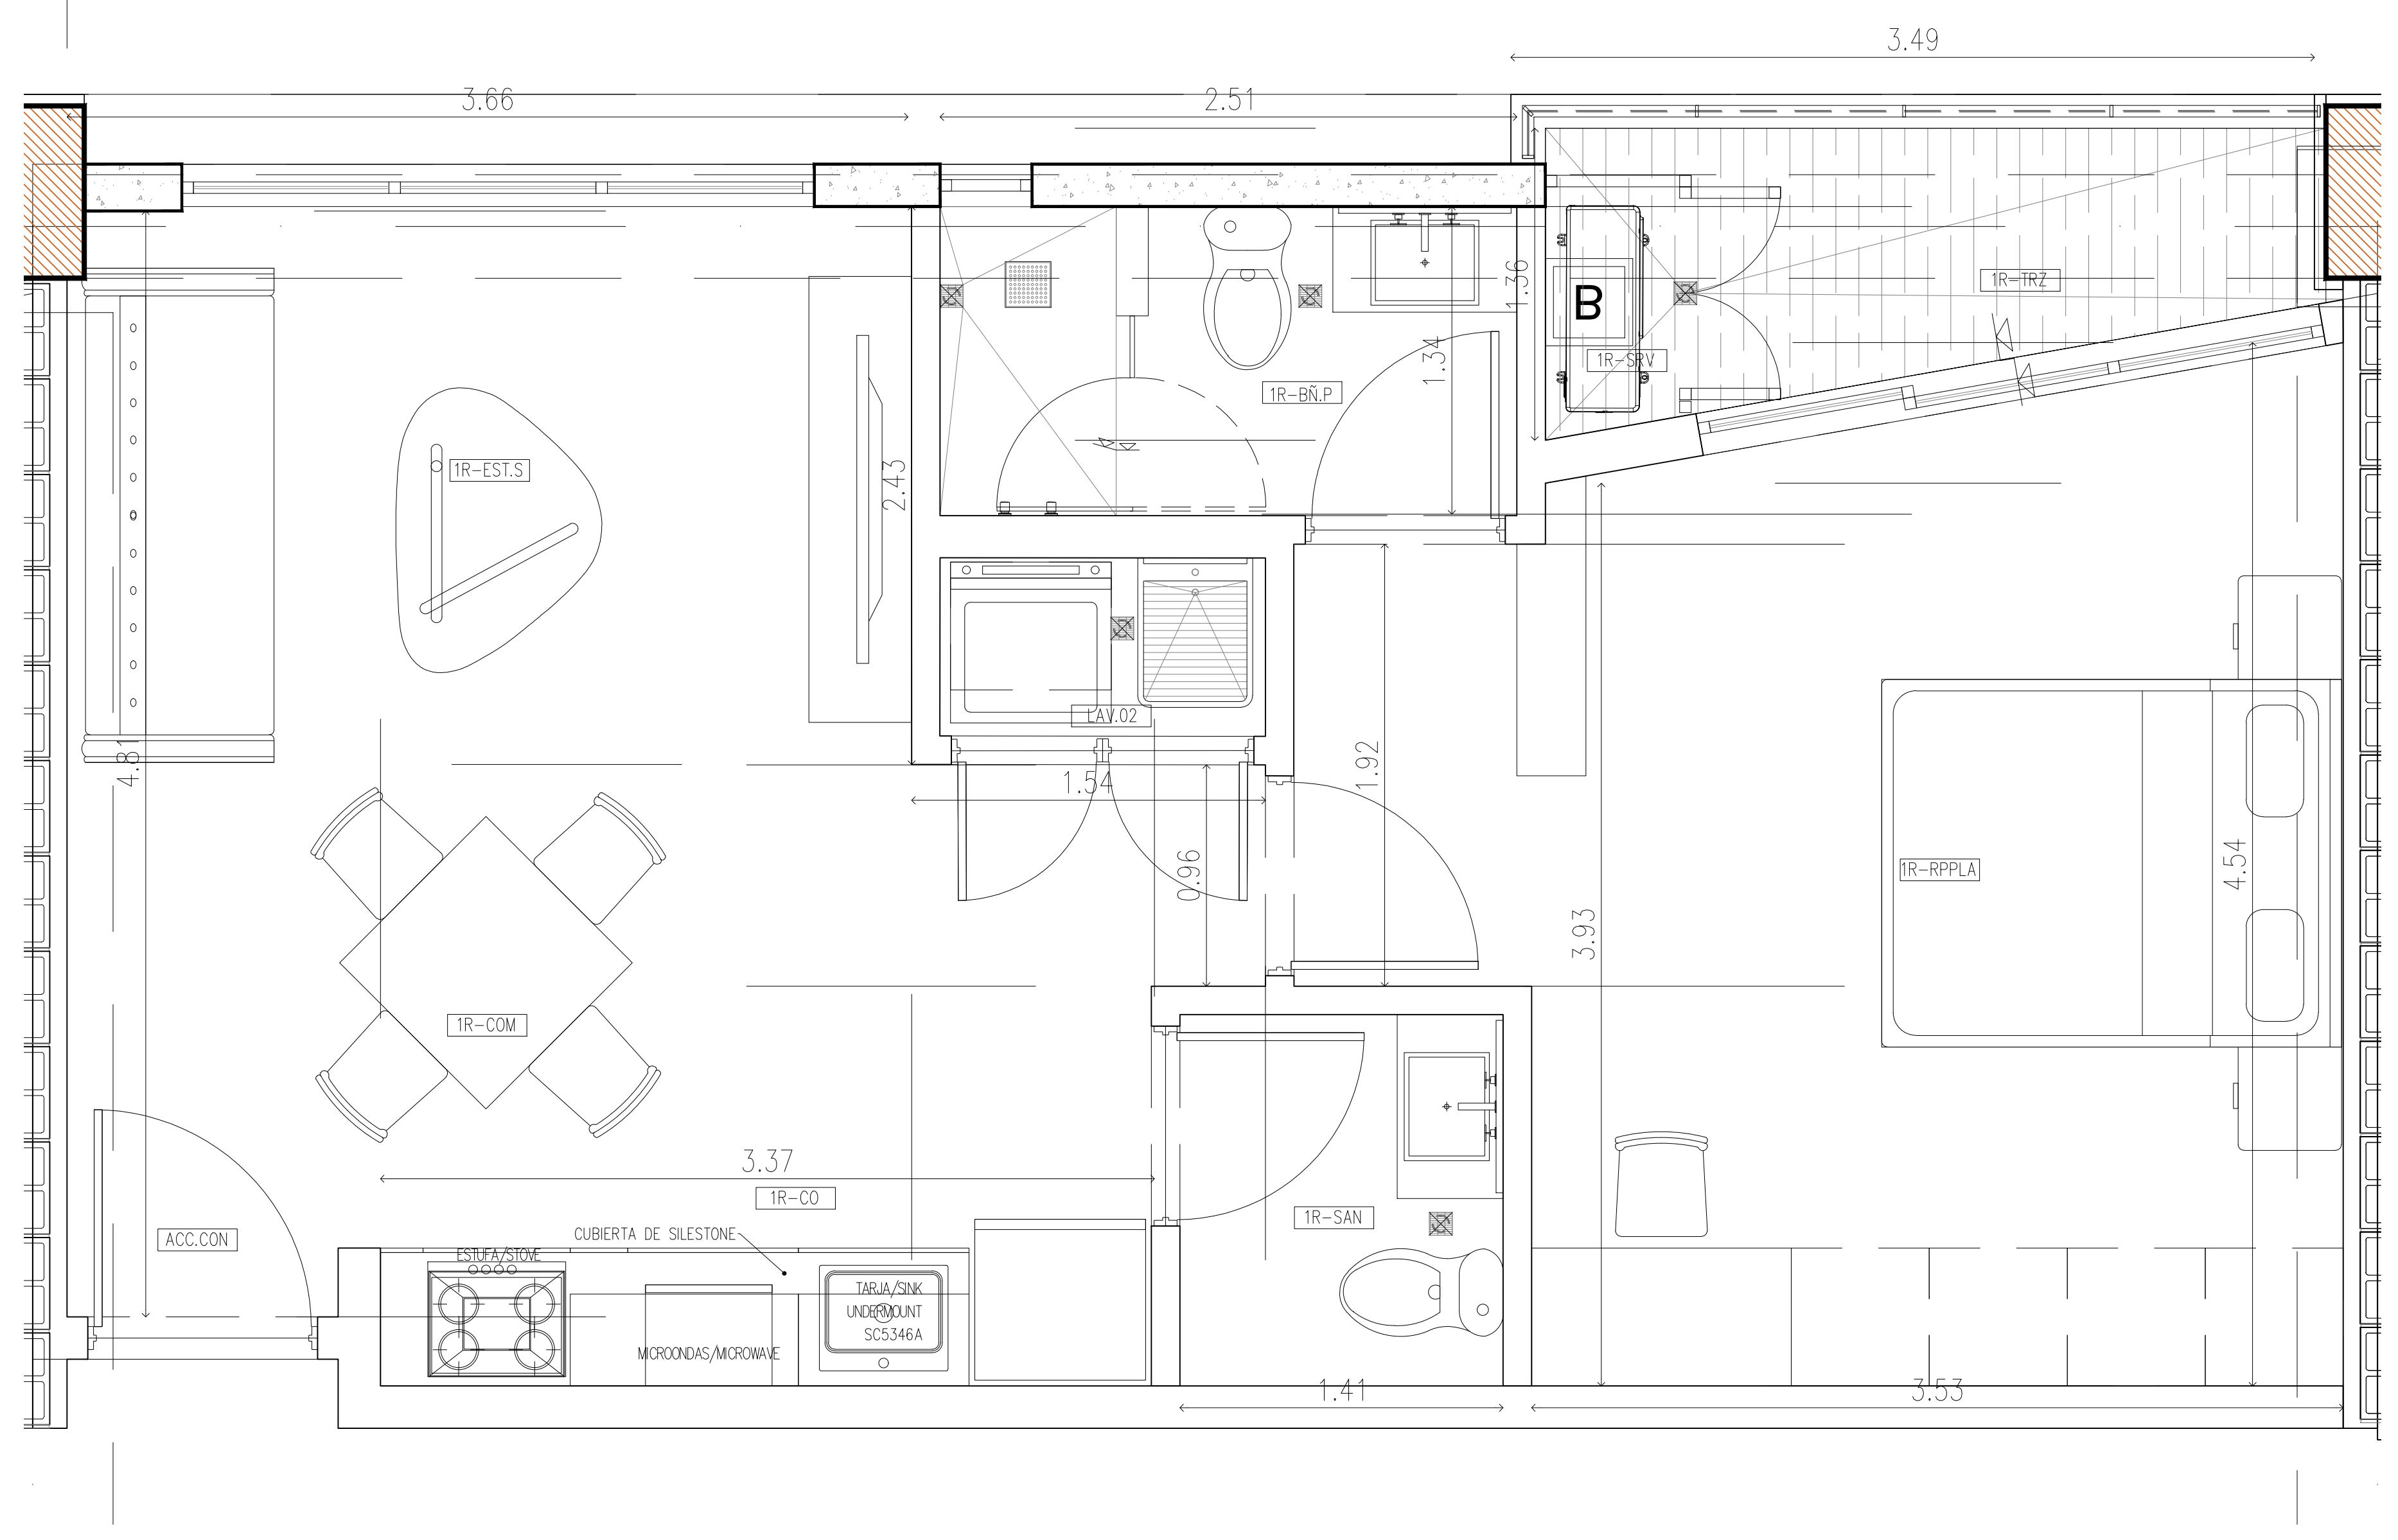

CONSULTOR:
PERITO:
DIRECCION:
PROYECTO:

LIFE By Cosmopolitan
DEPARTAMENTOS

NOTAS:
ESTE PROYECTO RESOLVE ARQUITECTONICAMENTE LA IMAGEN DEL PROYECTO...
CUALQUIER AJUSTE DE PROYECTO, O MODIFICACION DE OBRA, DEBE PRESENTARSE POR CORREO ELECTRONICO Y POR SECCION A EL AREA DE ARQUITECTURA COSMOPOLITAN GROUP PARA APROBACION DE LOS MISMOS.

AUTORIZACION DIRECCION DAVID SAUL
ENTREGAS:
REVISION FECHA
REVISION 01 29 AGOSTO 2017
REVISION 02 08 SEPT. 2017
REVISION 03 00
REVISION 04 00
IMPRESO: 20 noviembre 2020
GIRO DEL PROYECTO: DEPARTAMENTOS
DISEÑO: COSMOPOLITAN GROUP
COORDINADOR DE PROYECTO: G.G.
LIDER DE PROYECTO: G.C.
ANOTACIONES:
ADOTACION ESCALA METROS INDICADA
TITULO DE PLANO:
PLANO DE CONDOMINIOS N1-N11
CLAVE DE PLANO:

NIVEL	NO.	CLAVE	ESPACIO	ANCHO	LARGO	MTS2
SOTANO 2	01	60 S2	COMPENSACION DE BASURA	4.75	3.40	16.16
NIVEL 1-11	02	C.INST.	CUBO DE INSTALACIONES	0.90	5.10	4.59
	03	ELEV-1	CUBO DE ELEVADOR 1	2.28	1.90	4.33
	04	ELEV-2	CUBO DE ELEVADOR 2	2.28	1.90	4.33
	05	ERANS.	CUBO DE TRANSFERMADORES	3.60	5.10	18.36
	06	ELEV-1	CUBO DE ELEVADOR 1	2.28	1.90	4.33
	07	ELEV-2	CUBO DE ELEVADOR 2	2.28	1.90	4.33
	08	ASC.COM	COMPLEMENTACION ASCENSORES	1.05	20.85	21.89
	09	EST-52	ESTACIONAMIENTO SOTANO 2	3.60	5.10	18.36
	10	EST-53	ESTACIONAMIENTO SOTANO 2	3.60	5.10	18.36
	11	EST-54	ESTACIONAMIENTO SOTANO 2	3.60	5.10	18.36

NOMENCLATURA

N.B.	= NIVEL DE BANQUETA
N.C.	= NIVEL DE CALLE
N.P.	= NIVEL DE PISO (ALBAÑILERIA)
N.P.T.	= NIVEL DE PISO TERMINADO
N.I.C.	= NIVEL INFERIOR DE CERRAMIENTO
N.J.	= NIVEL DE JARDIN
N.S.M.	= NIVEL SUPERIOR DE MURO
N.I.L.	= NIVEL INFERIOR DE LOSA
N.S.L.	= NIVEL SUPERIOR DE LOSA
N.S.P.	= NIVEL SUPERIOR DE PRETIL
N.V.	= NIVEL DE VALLE
N.C.M.	= NIVEL DE CUMBRERA

SIMBOLOGIA

	INDICA NO. DE CORTE, XX-XX-XX
	INDICA NO. DE PLANO
	ELEVACION O DETALLE XX-XX-XX
	INDICA NO. DE PLANO
	INDICA NIVEL EN ELEVACION
	INDICA NIVEL EN PLANTA
	INDICA PENDIENTE EN PISO
	INDICA DOBLE ALTURA O VANO
	INDICA NO. Y NOMBRE DEL AREA
	INDICA EJE
	INDICA NIVEL EN PLANTA