




SIMBOLOGÍA

BAJA ESCALERA	
CAMBIO DE NIVEL	
MURO	
NIVEL LECHO BAJO LOSA	
NIVEL LECHO SUPERIOR CUBIERTA	
NIVEL DE PRETIL	
NIVEL DE PISO TERMINADO	
NIVEL SUPERIOR MURO	
PROYECCIÓN	
SENTIDO DE CORTE	
SUBE ESCALERA	

- NOTAS:**
- 1.-COTAS NIVELES Y COORDENADAS EN METROS.
 - 2.-EQUIPO EMPLEADO: ESTACION TOTAL NIKON NIVO 2C

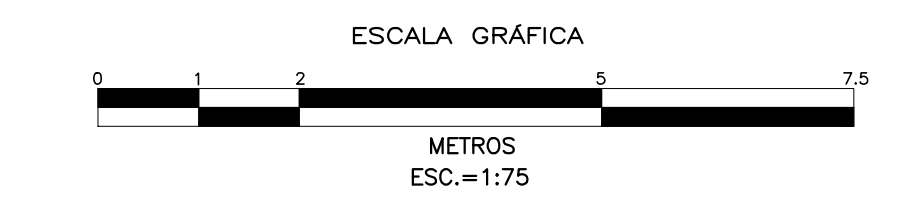


**LEVANTAMIENTO ARQUITECTONICO
PLANTA DE AZOTEA**
**UBICACIÓN: BARCELONA 26, COL. JUÁREZ
 ALC. CUAUHTÉMOC, CIUDAD DE MEXICO.**

ESCALA: 1:75	ARCHIVO: ARQ-BARCELONA_26-01.DWG	FECHA: 12-AGOSTO-2020	CLAVE: TU-ARQ-03
-----------------	-------------------------------------	--------------------------	---------------------

ARIES PRO
 CONTROL DE OBRA Y DISEÑO DE INGENIERIA URBANA
 TEL: 55816797 - 54457342
 ariestp@gmail.com
 www.ariesprotopografia.com

LEVANTO: JUAN D. YÁÑEZ R. DIBUJO: ING. EDGAR RUIZ S. REVISÓ: ING. RODRIGO SANCHEZ M.

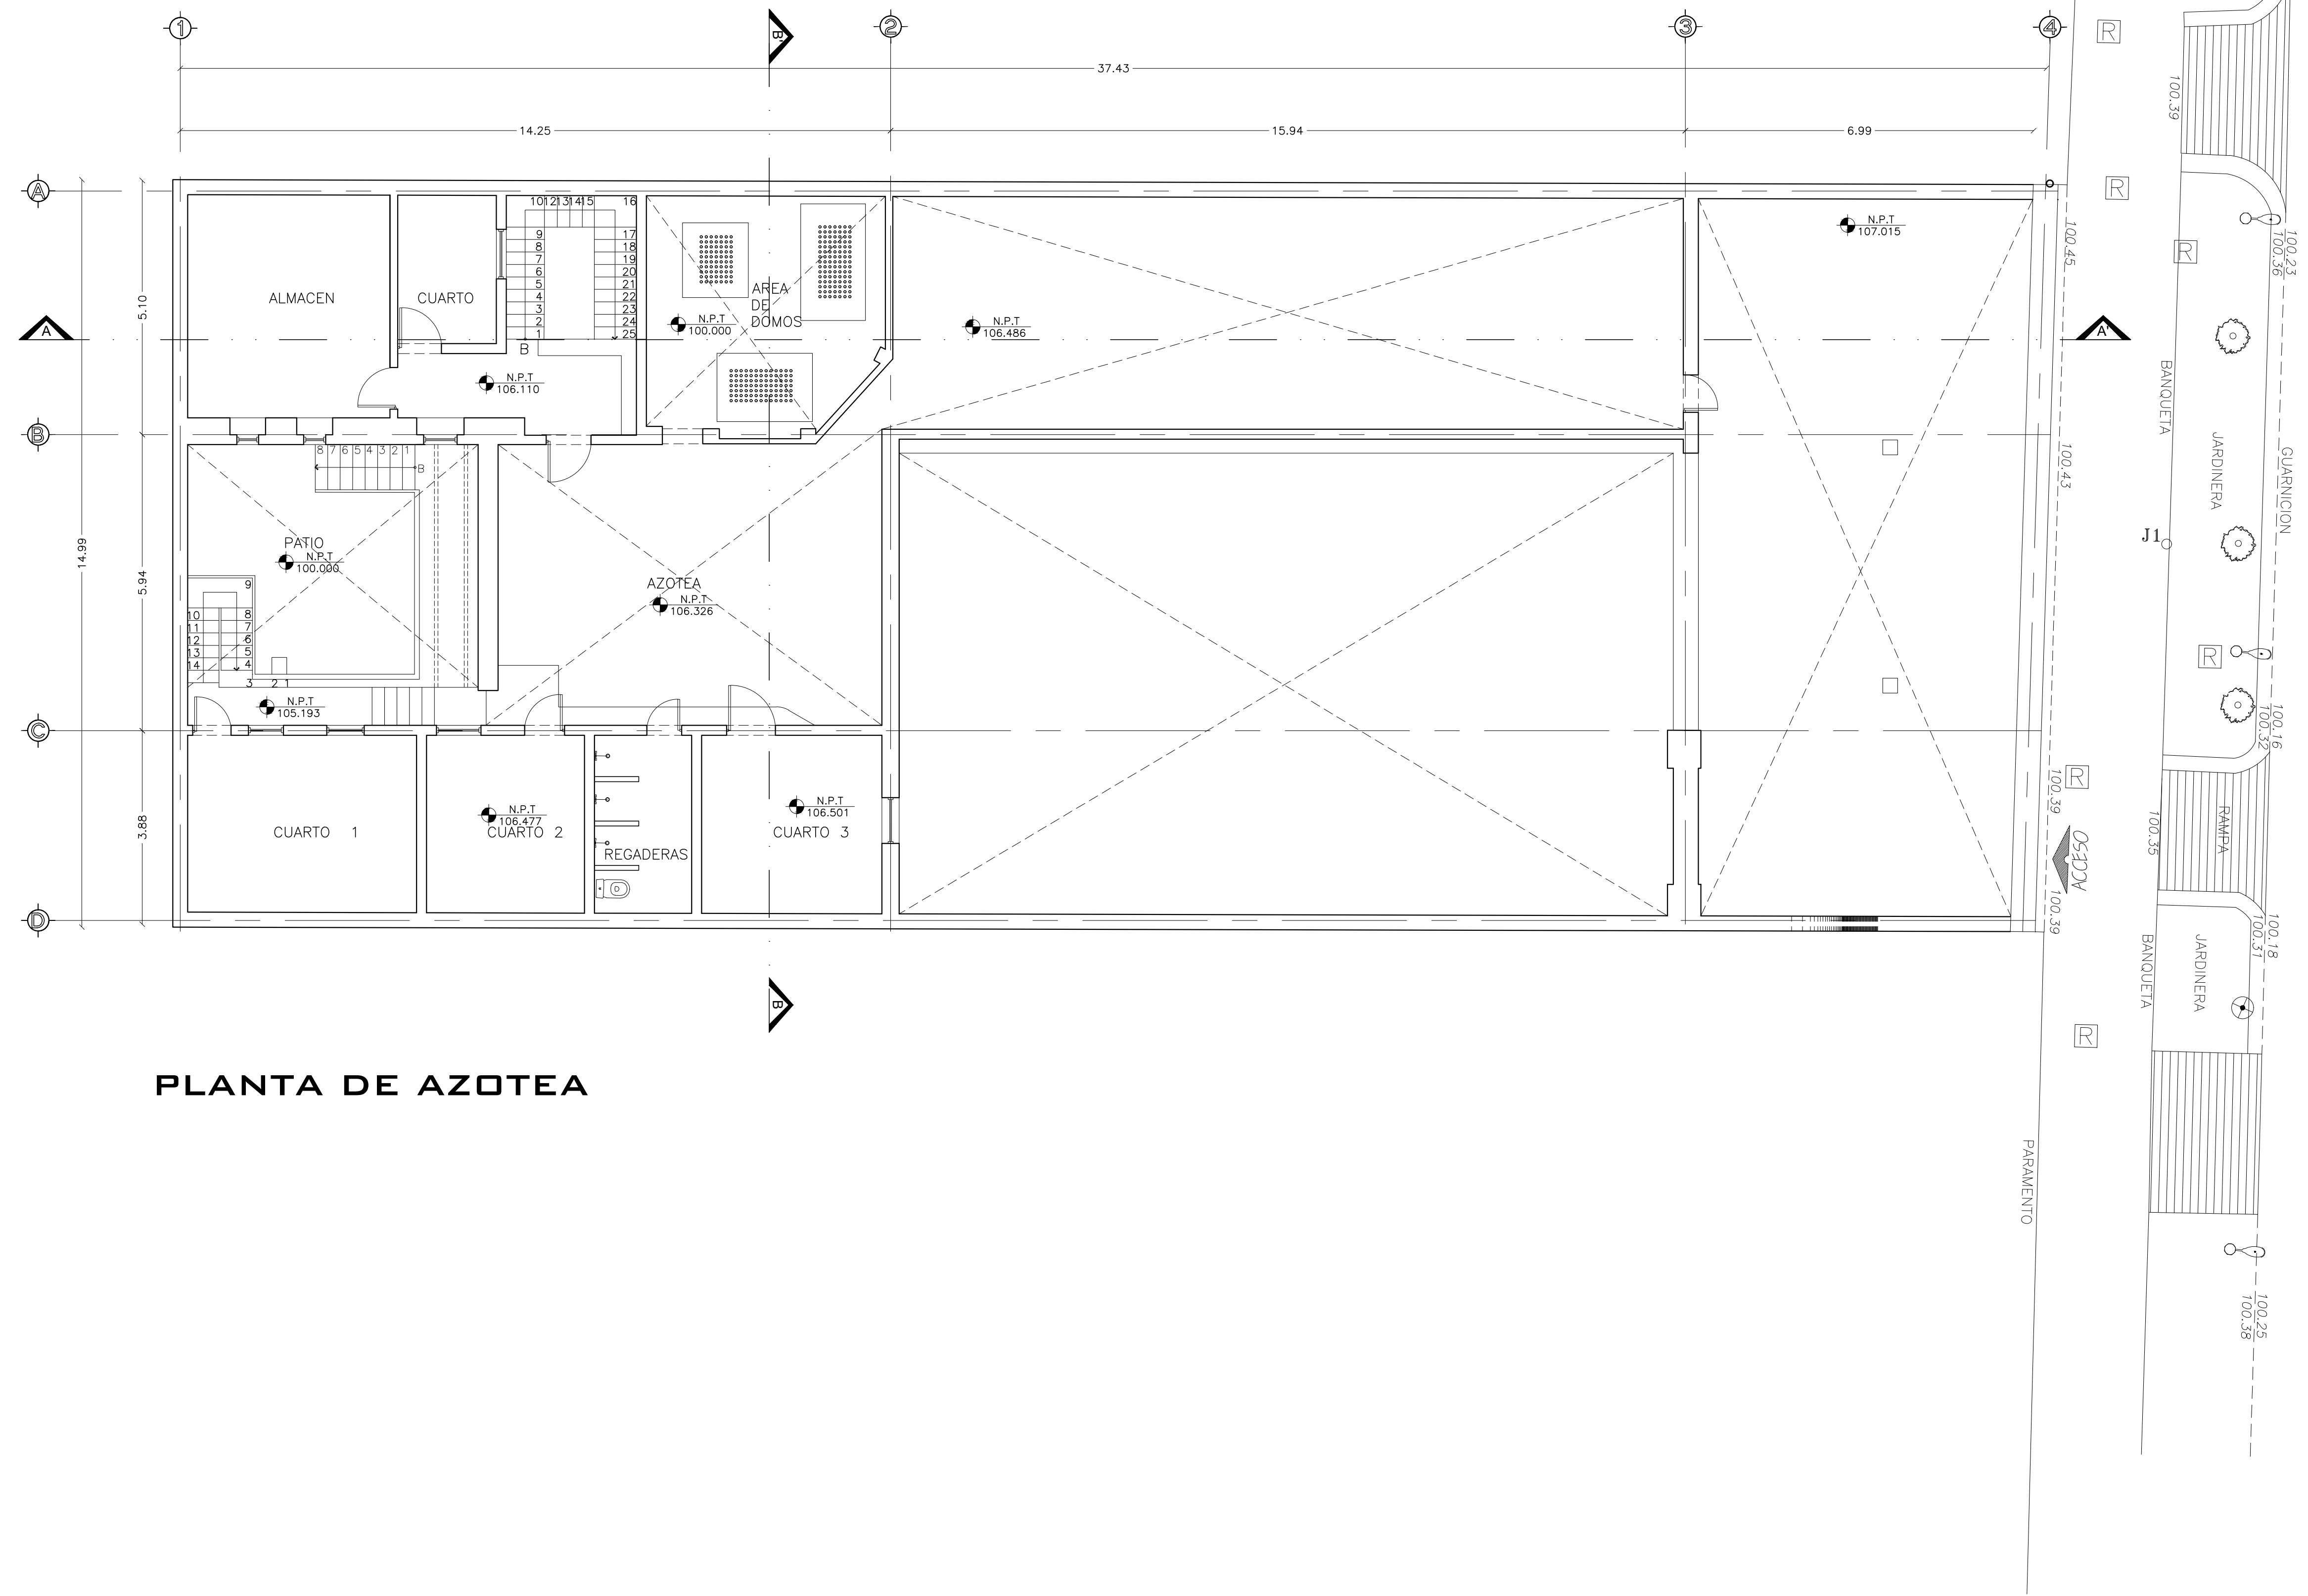

PLANTA DE AZOTEA

BARCELONA