

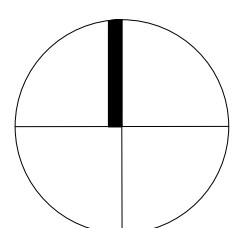


TABLA DE ÁREAS	
SUP. TERRENO	91,858.81 M2
SUP. DONACIÓN	918.14 M2
SUP. EFECTIVA	90,940.67 M2 100.00 %
SUP. VENDIBLE	53,506.16 M2 58.83 %

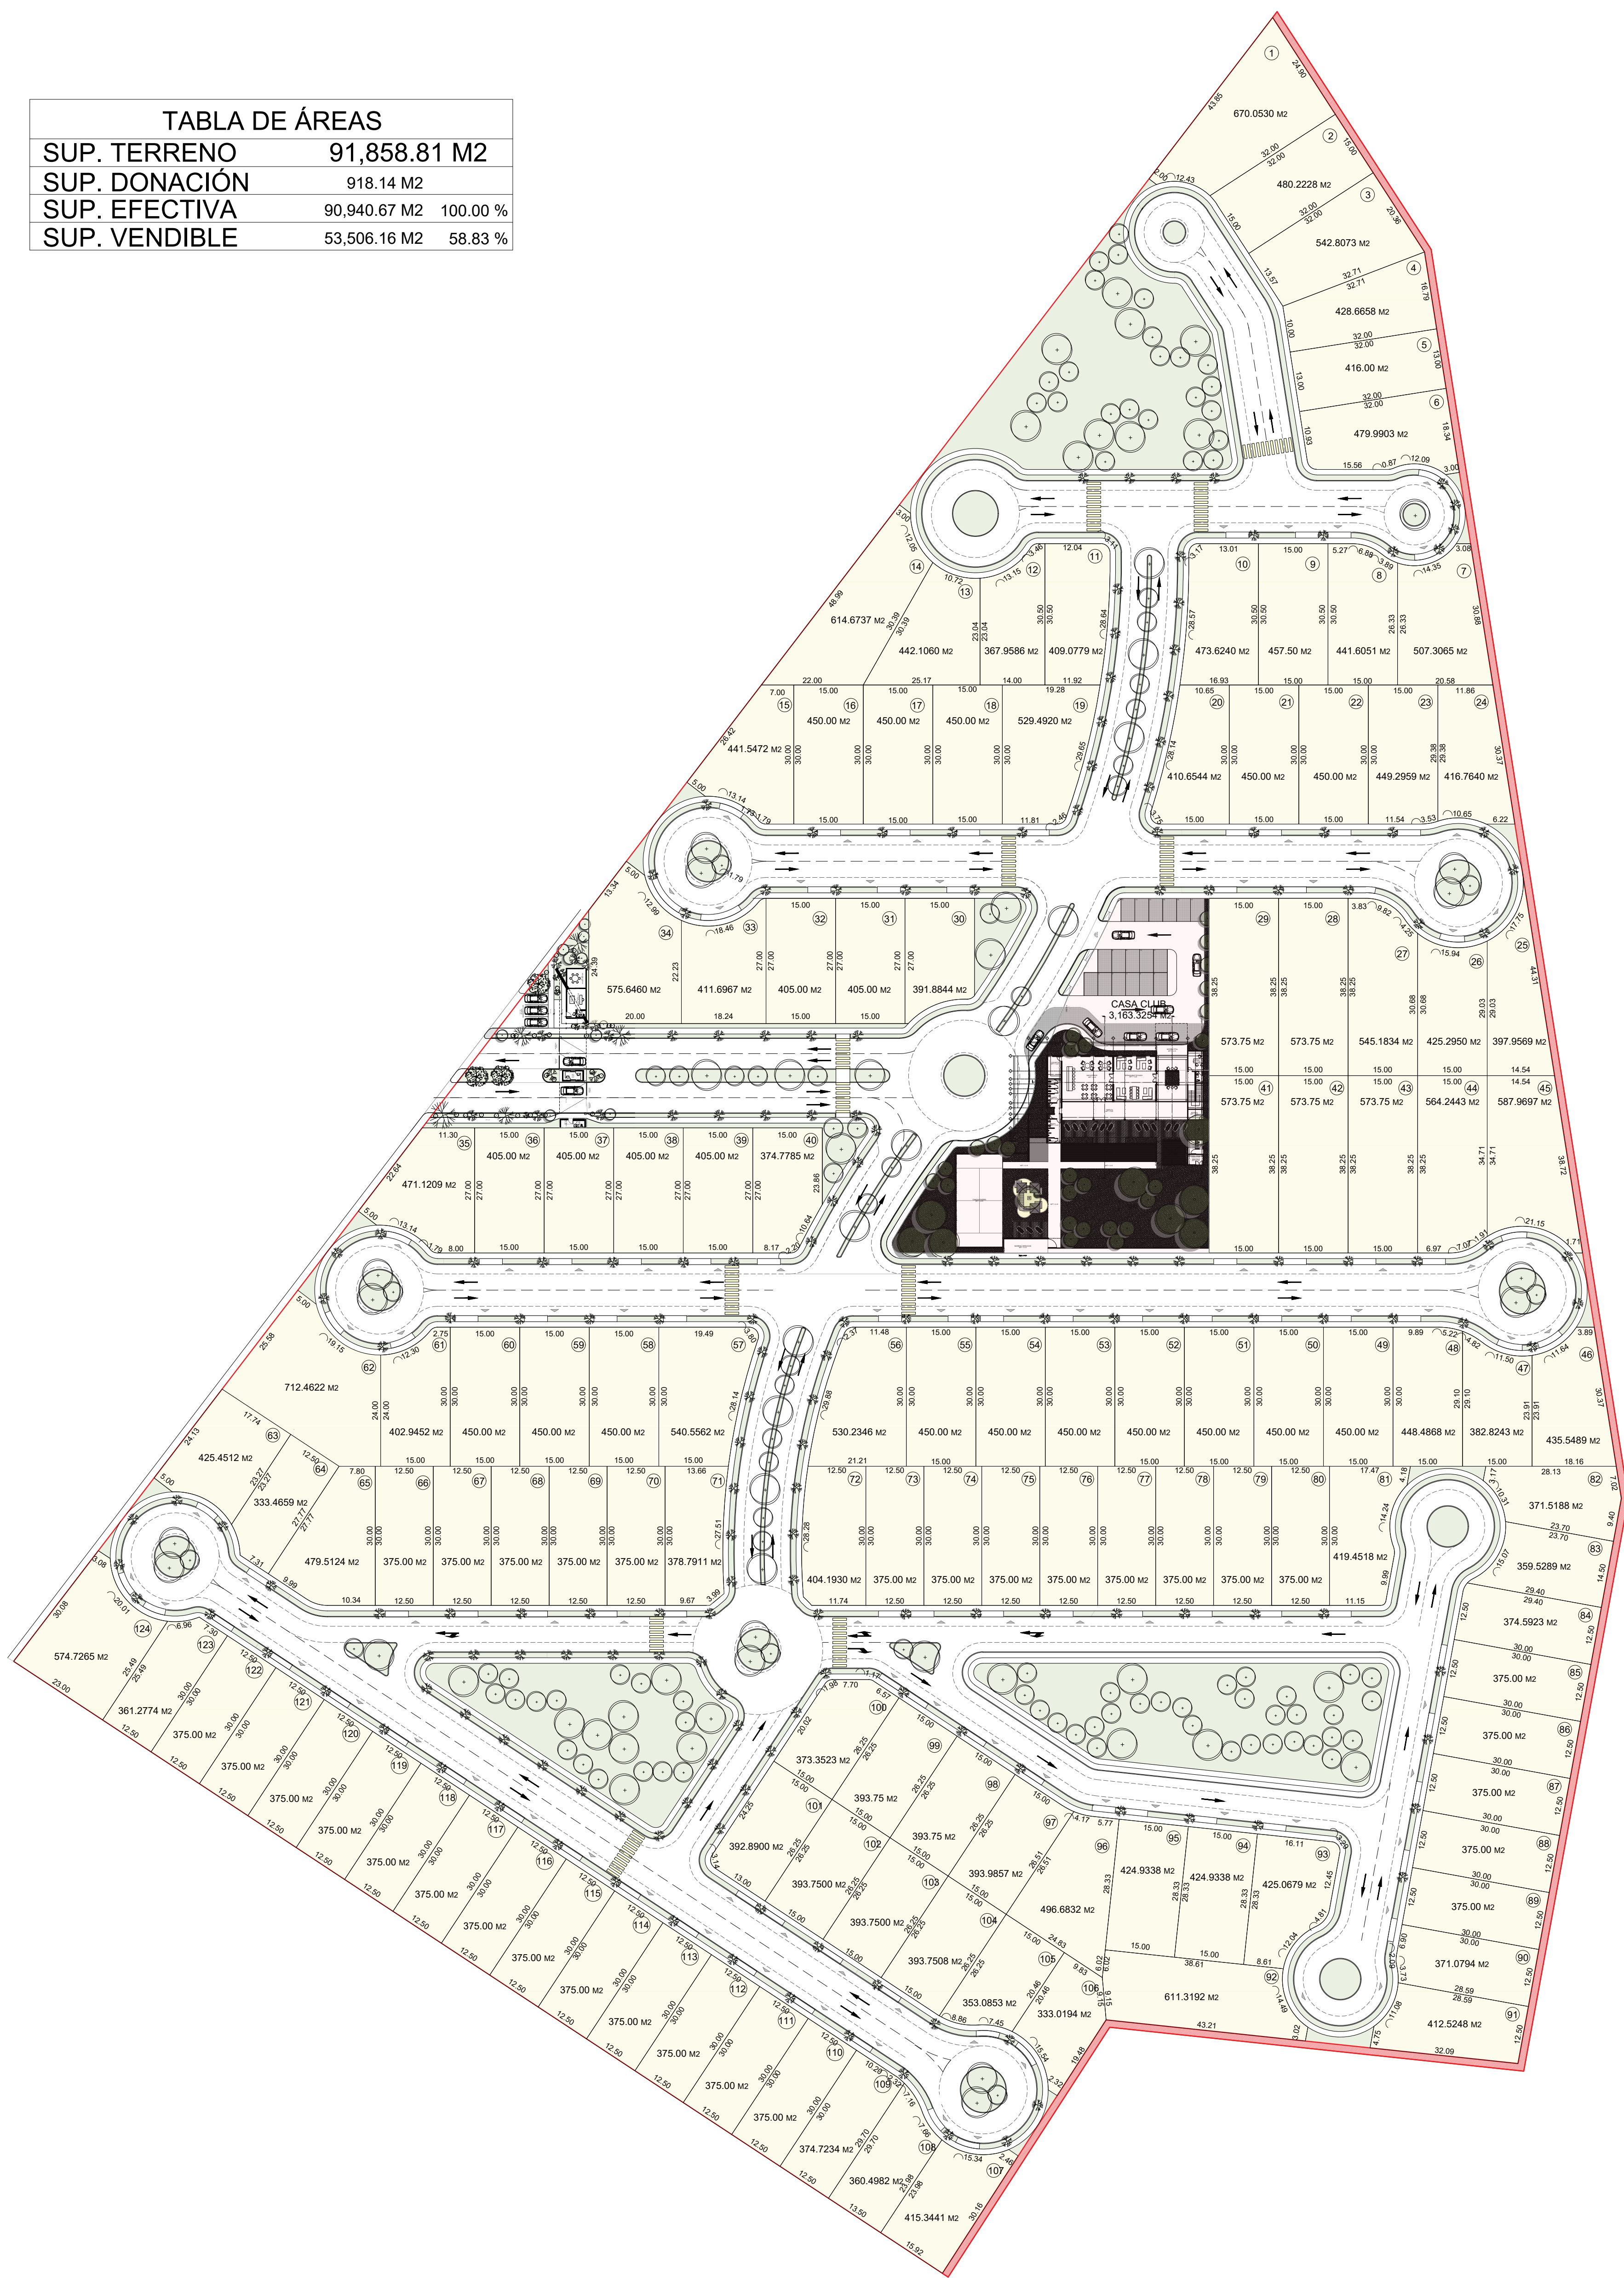

PLANTA DE CONJUNTO MASTER PLAN
PROYECTO MYSTIKA


ESC 1:750

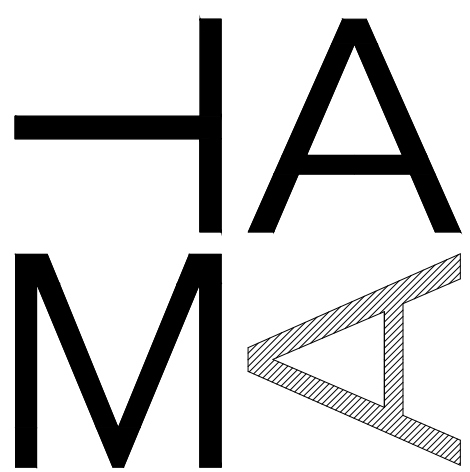

PROYECTO
MYSTIKA

PROPIETARIO

DISEÑO ARQ.
TALLER MEXICANO DE
ARQUITECTURA S.C.P

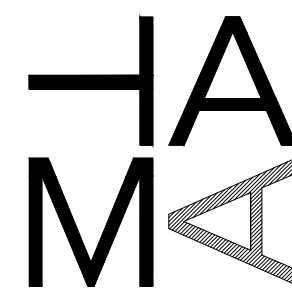

TALLER MEXICANO DE
ARQUITECTURA S.C.P
C 18 #98 X 17 Y 19
MEXICO NORTE. MERIDA,
YUC.
contacto@tallermexicanodearquitectura.com
tallermexicanodearquitectura.com

PLANO
ANTEPROYECTO

CLAVE
ARQ-001

NUMPLANO
001/001

NUMDWG
AP-001

ESC.
INDICADA

FECHA IMP.
07 / ENE / 20