




UBICACION EN SEC

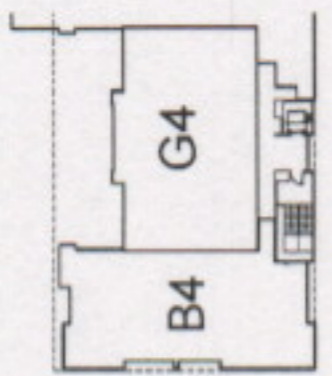

UBICACION DE APTC

darcon
taller de arquitectura
TORRE DE APARTAMENTOS AF

FECHA:	JUNIO 2017
ESCALA DIBUJO:	INDICADA
ESCALA IMPRESION:	A
DIBUJO:	DARCON/AC
PROYECTO:	1000 - 100
FIRMA PROFESIONAL:	
PROYECTO:	
ESCALA DIBUJO:	INDICADA
ESCALA IMPRESION:	A
DIBUJO:	DARCON/AC
PROYECTO:	1000 - 100
FIRMA PROFESIONAL:	

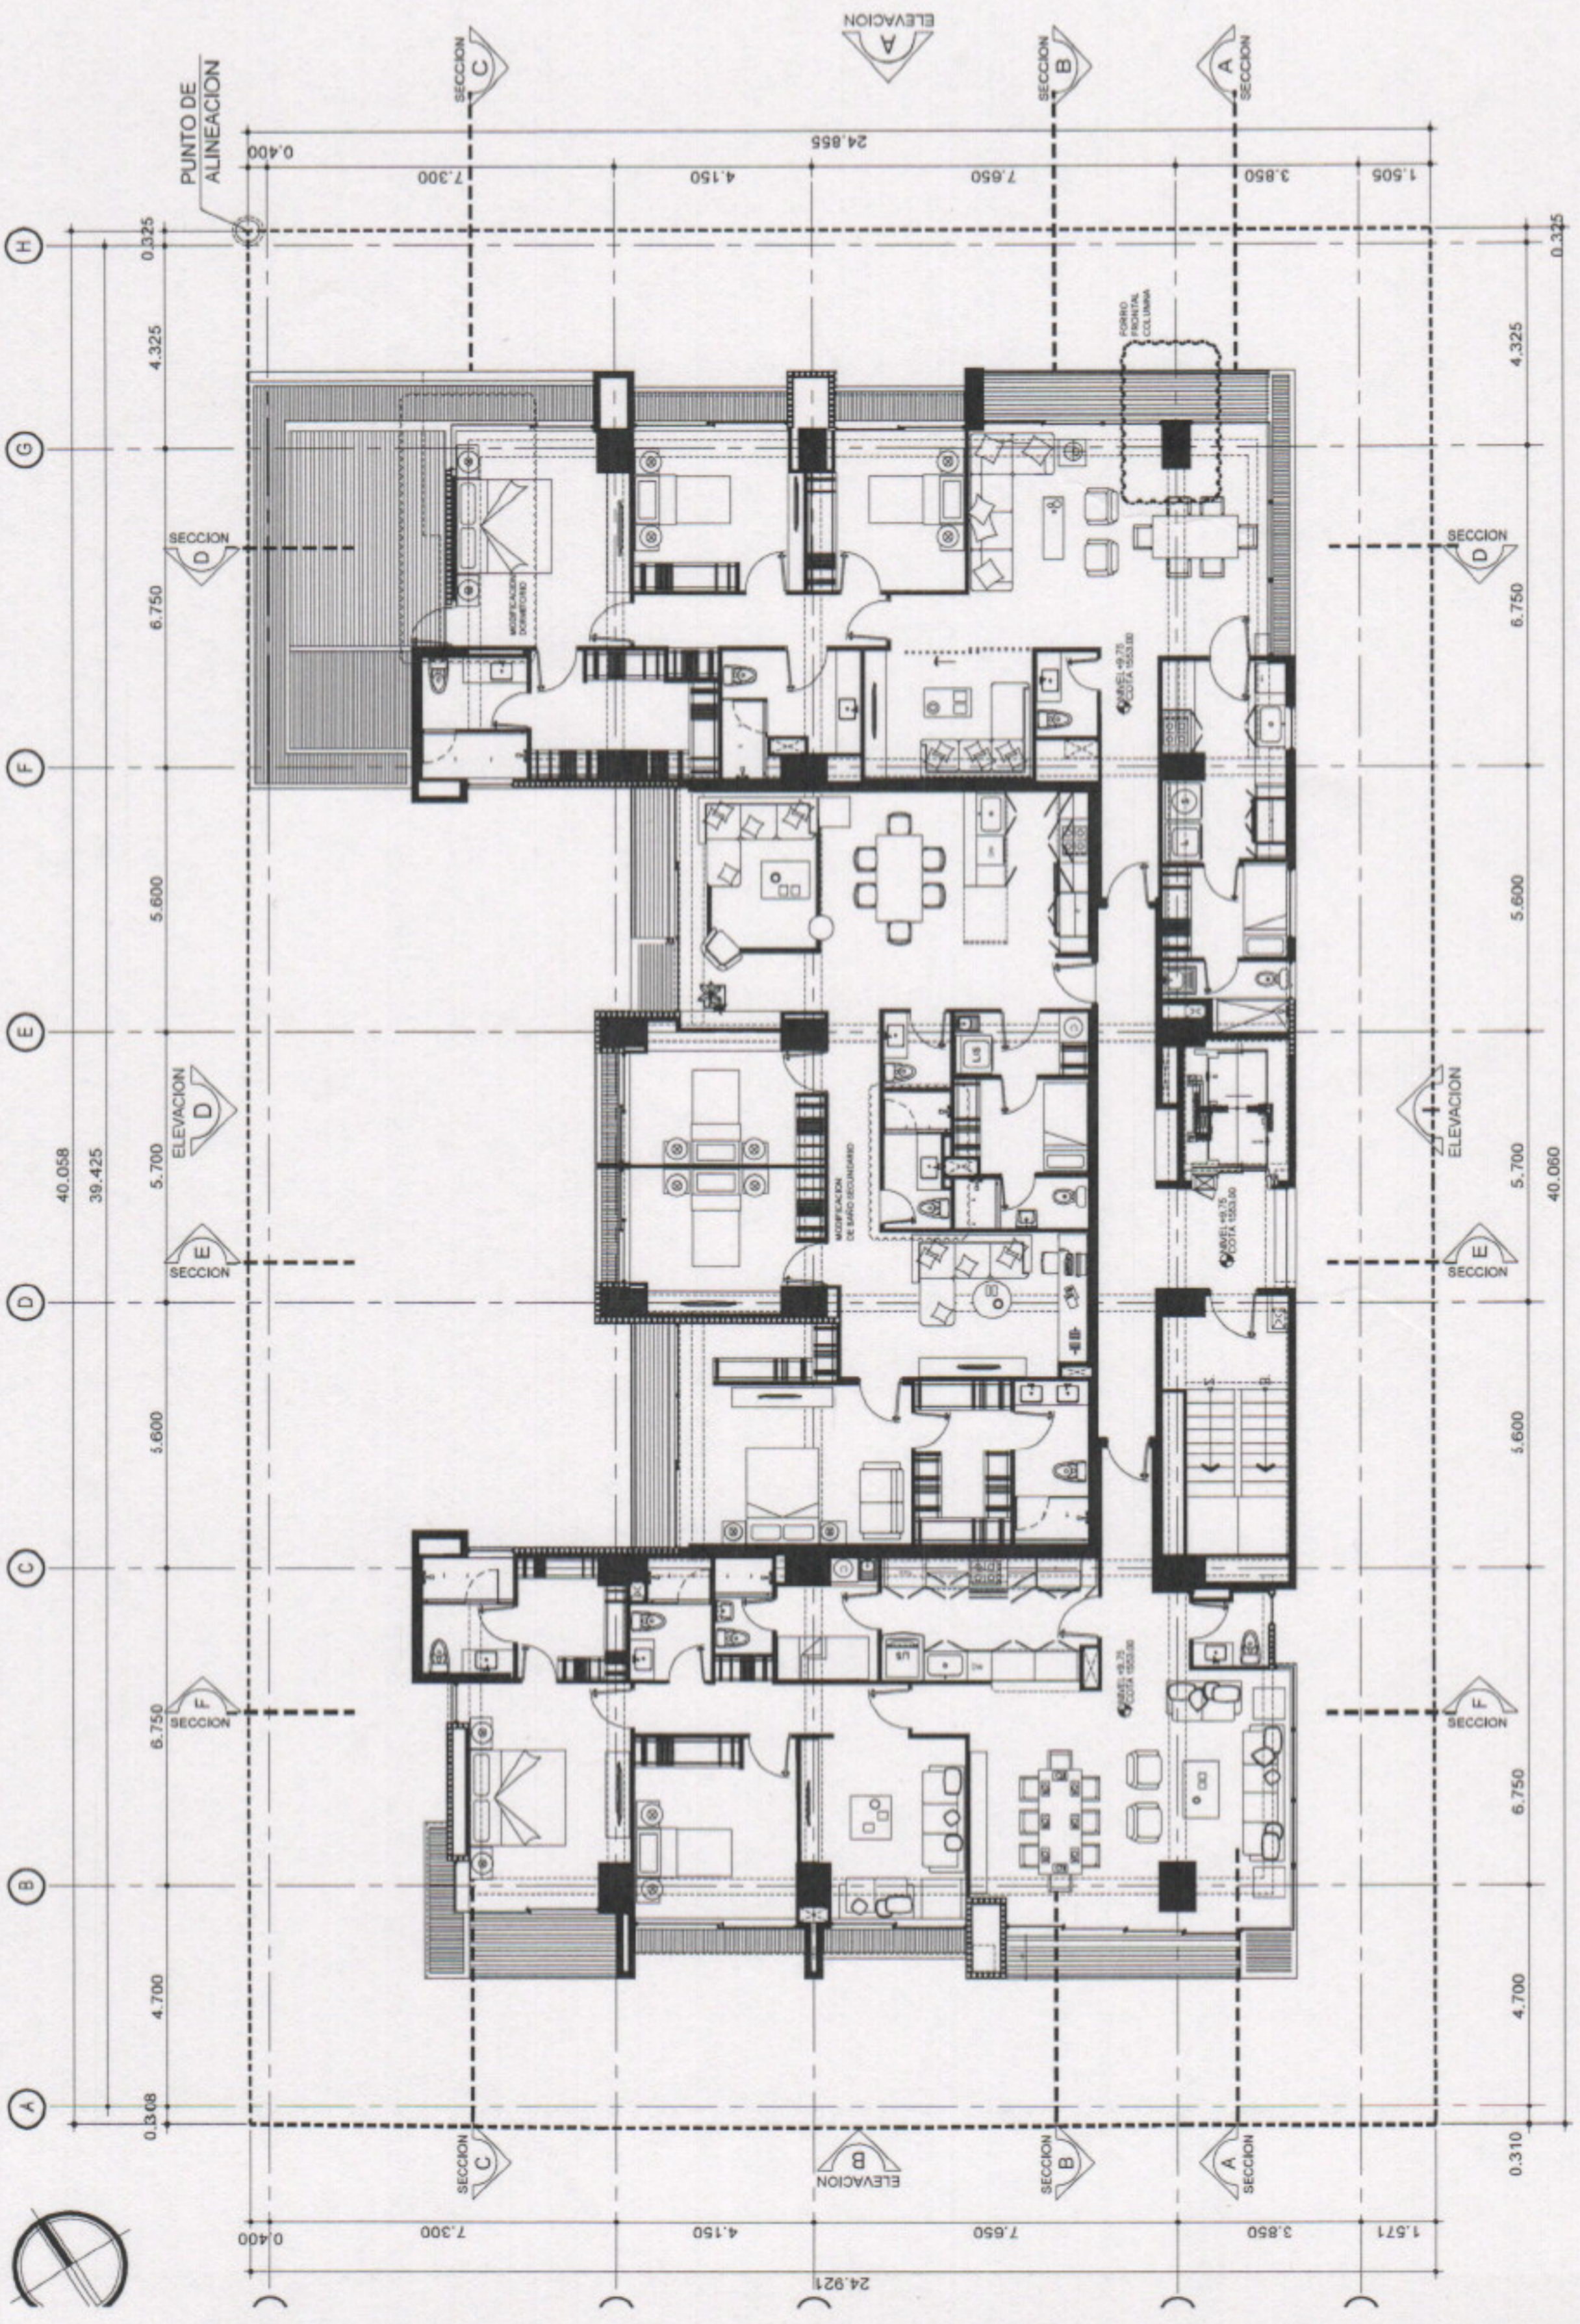

PIANTA DISTRIBUCION NIVEL 4

ESCAIA 1-75