


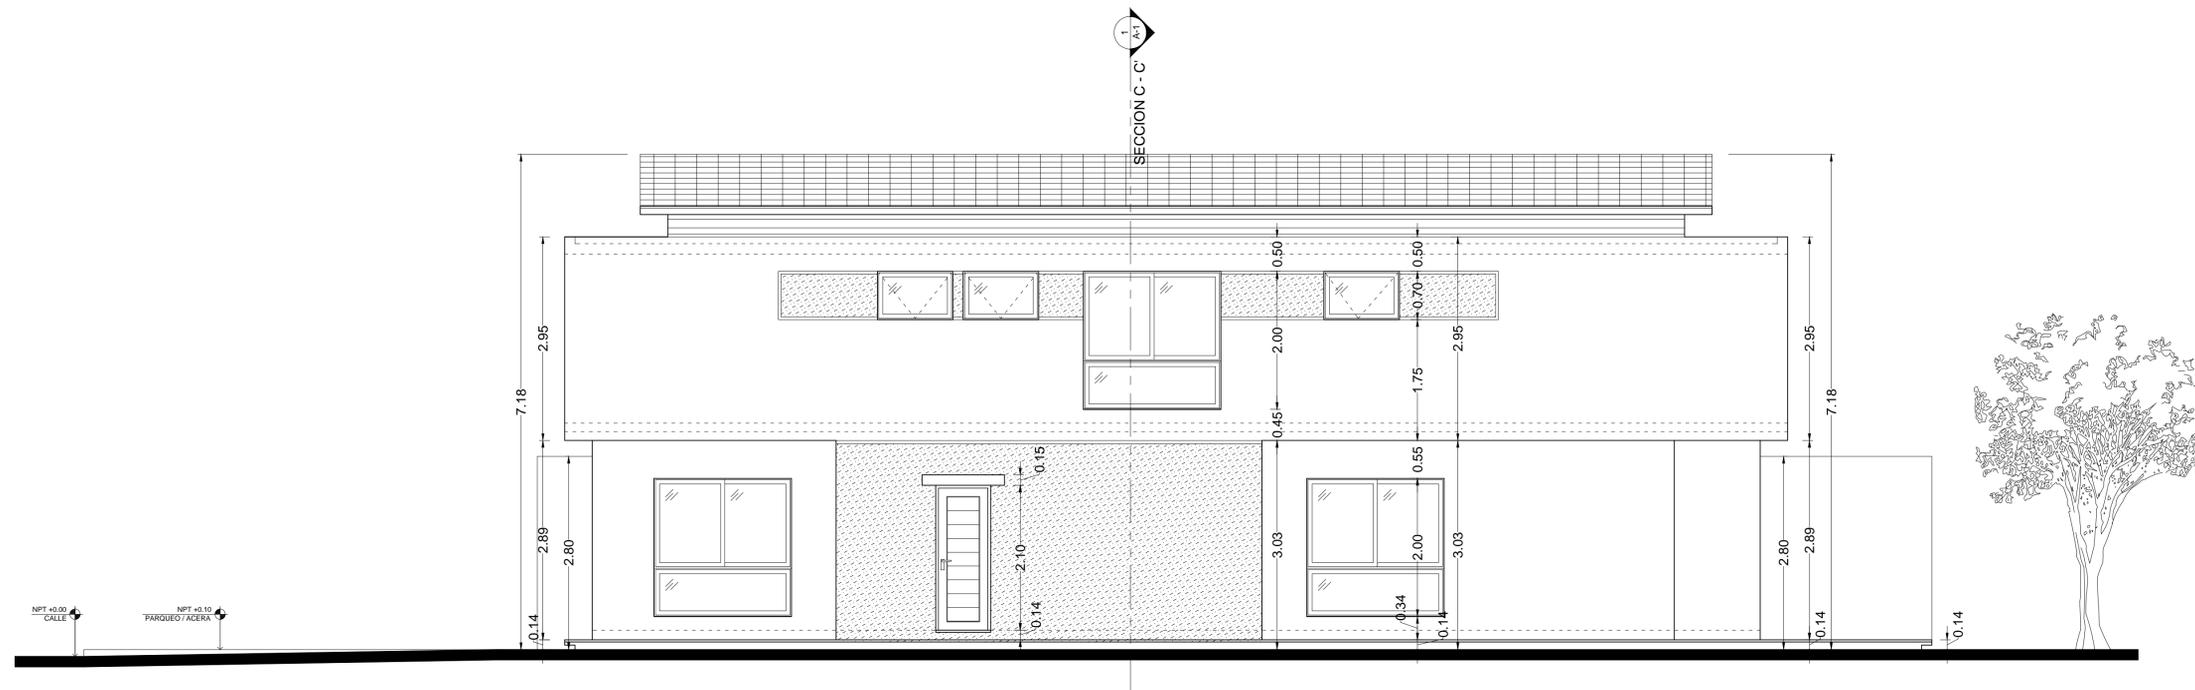

1 ELEVACION POSTERIOR
A-2 ESCALA 1:50



1 ELEVACION LATERAL DERECHO
A-2 ESCALA 1:50



SELLO:
DIREC: TORRE COMERCIAL
SARASOTA CENTER
Ave. Sarasota #39, Bella Vista,
Suite 1102; Ofic: (809) 541-1515
Santo Domingo, Republica Dominicana

NOMBRE DEL PROYECTO:
PROYECTO RESIDENCIAL DUPLEX GREEN GROVE
DUEÑO DEL PROYECTO:
GREEN GROVE CORPORATION S.R.L.
REPRESENTANTES DEL PROYECTO: FIRMA:
ARQ. IVAN E. MARZO

DISEÑO ARQUITECTONICO: **ARQ. IVAN E. MARZO** FIRMA:
CODIA: **# 21151**
COLABORACION: FIRMA:
DISEÑO ESTRUCTURAL: FIRMA:
CODIA:
DISEÑO SANITARIO: FIRMA:
CODIA:
DISEÑO ELECTRICO: FIRMA:
CODIA:
DISEÑO A/A: FIRMA:
CODIA:

DESCRIPCION:
- ELEVACION POSTERIOR
- ELEVACION LATERAL DERECHO

REVISIONES:	
NO:	FECHA:
1	
2	
3	
4	
5	
6	
7	

OBSERVACIONES:

FECHA: **Noviembre 25, 2014**
ESCALA: **1:50**
GRUPO: **ARQ** HOJA: **8/10**