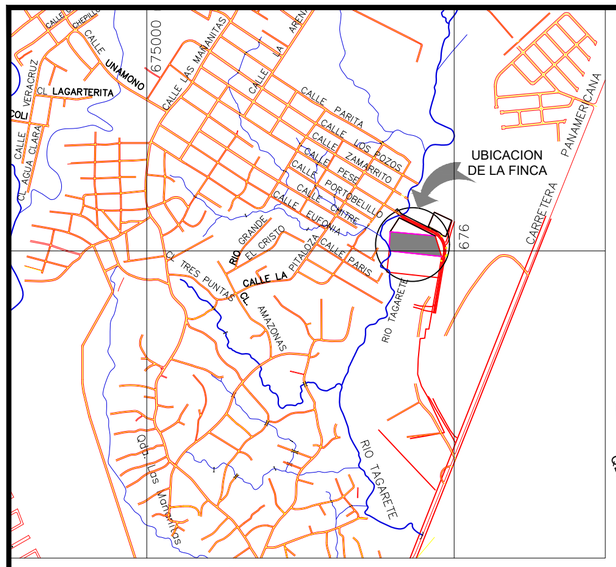

LOCALIZACIÓN REGIONAL

ESCALA: 1/15000

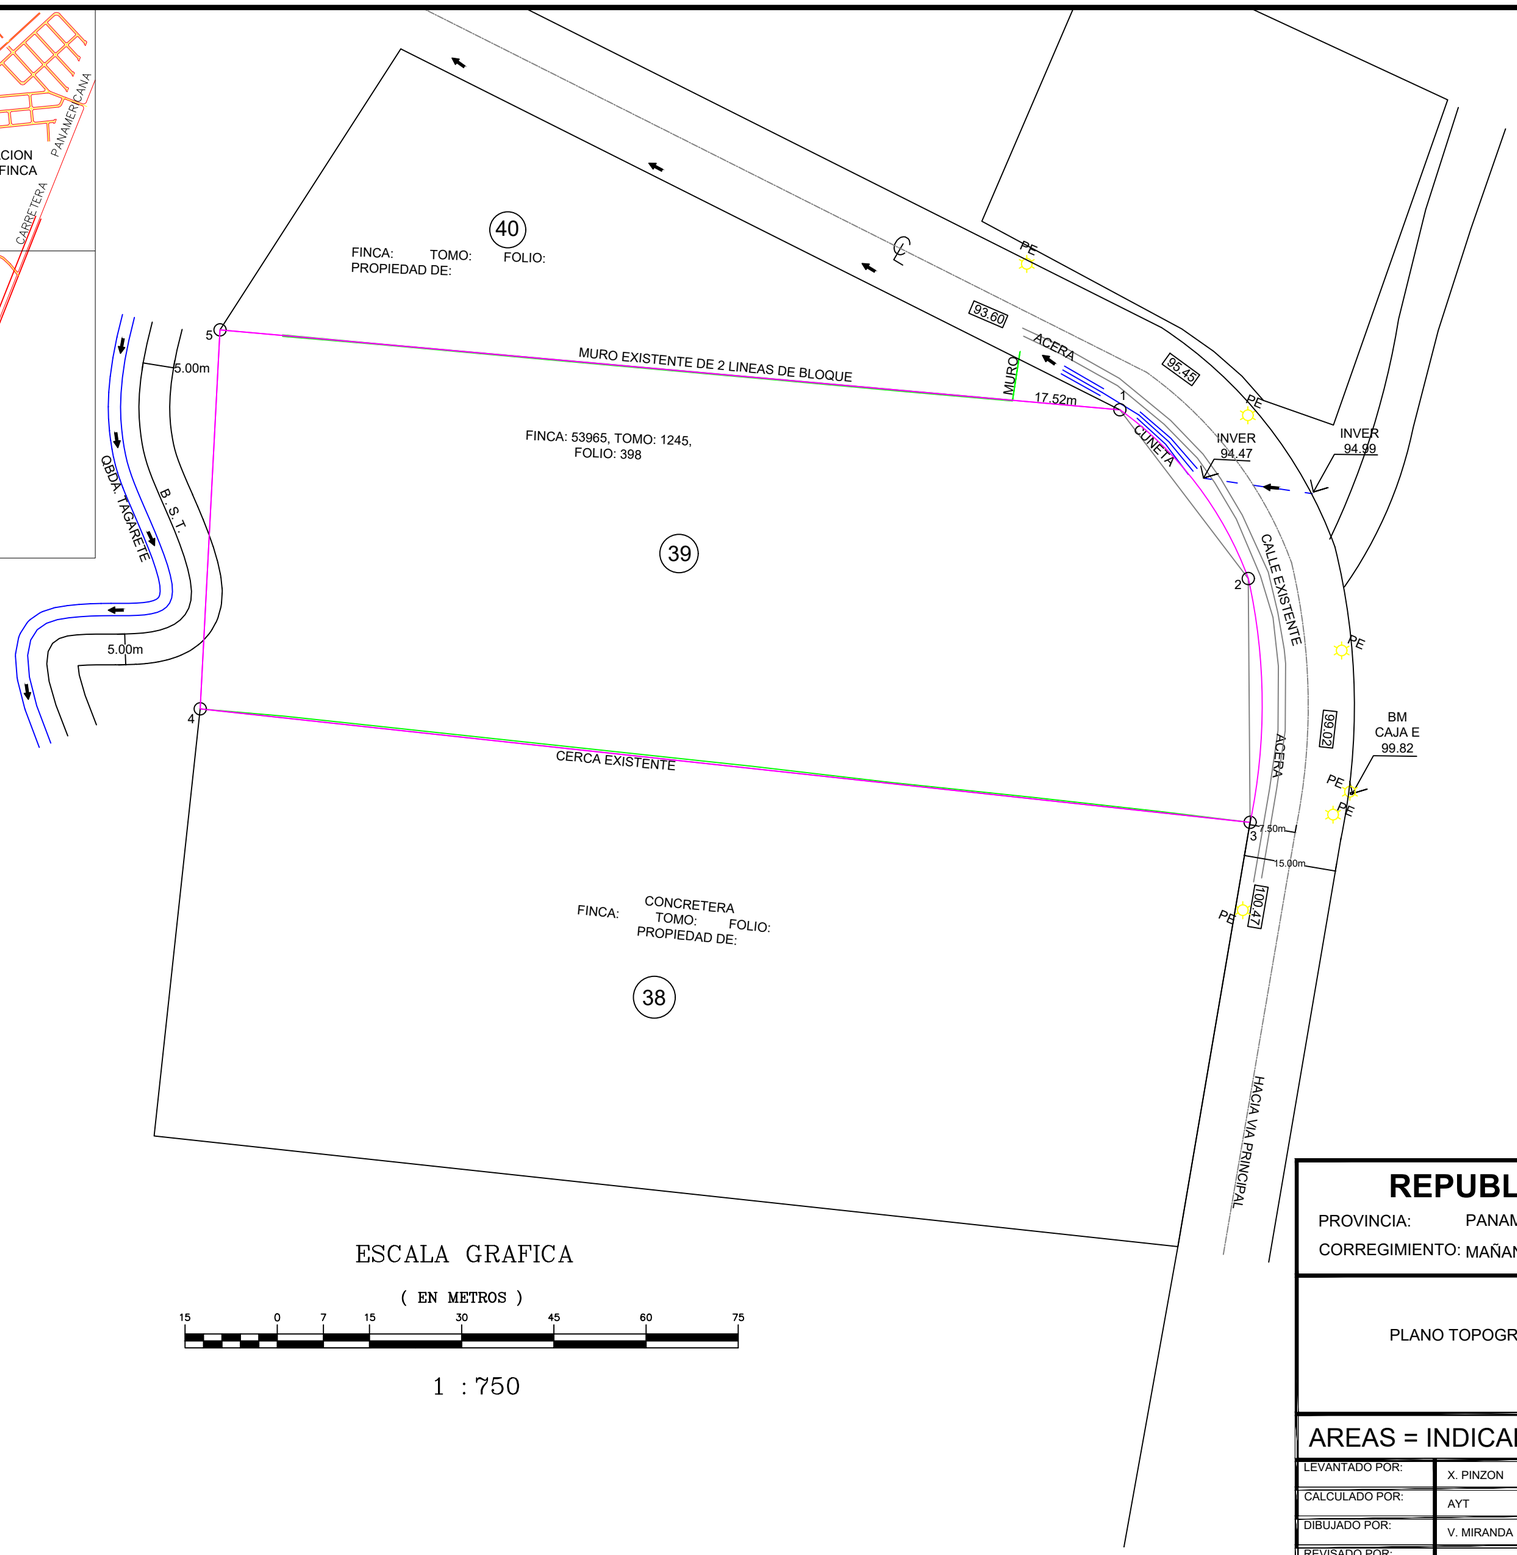

DATOS DE CAMPO		
ESTACION	DISTANCIA	RUMBO
1 - 2	34.49	S37°16'57"E
2 - 3	39.66	S00°26'07"E
3 - 4	171.81	N83°49'55"W
4 - 5	61.74	N02°58'57"E
5 - 1	146.98	S84°55'25"E
AREA DEL POLIGONO= 1 HAS + 0479.87m²		

DATOS DE CURVA			
CURVA	L CURVA	RADIO	AREA
C1	39.96	94.57	55.73
C2	35.01	58.67	58.86

DESGLOSE DE AREAS

AREA INSCRITA DE LA FINCA 53965 =	0 HAS + 9134.00m²
AREA ENCONTRADA =	1 HAS + 0594.46m²
DIFERENCIA DE AREAS=	0 HAS + 1460.46m²

ESCALA GRAFICA

(EN METROS)

15 0 7 15 30 45 60 75

1 : 750

REPUBLICA DE PANAMA

PROVINCIA: PANAMA DISTRITO: PANAMA

CORREGIMIENTO: MAÑANITAS LUGAR: GRUPO INDUSTRIAL RIO ABAJO

PLANO TOPOGRAFICO DEL LOTE Nº: 39 (FINCA 53965, TOMO: 1245, FOLIO 308, PROPIEDAD DE:

AREAS = INDICADAS

LEVANTADO POR:	X. PINZON
CALCULADO POR:	AYT
DIBUJADO POR:	V. MIRANDA
REVISADO POR:	C. CEPEDA
ESCALA: 1:750	FECHA: FEB/2014