



CORTE A' - A'

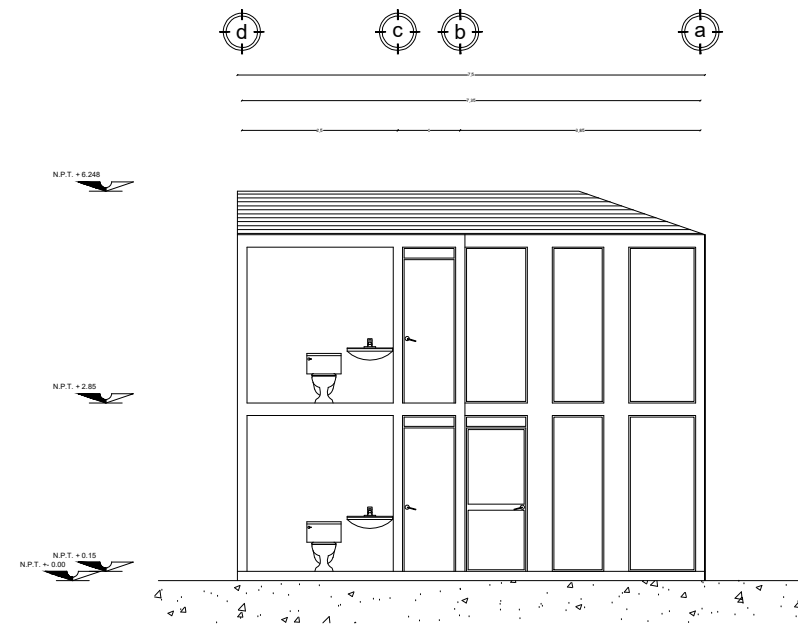

CORTE B' - B'

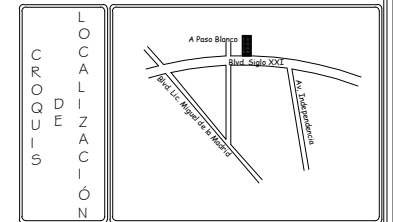

REVISIONES	MODIFICACIONES		FIRMA
	NO.	DESCRIPCIÓN	

CUADRO DE DATOS	Áreas Libres		Áreas Construidas	
	m ²	m ²	m ²	m ²

	PROYECTO : CASA HABITACION LOFT VERSALLES		CLAVE: A-3
	PLANO: ARQUITECTONICO	PROPIETARIO: Arquitectura y Vanguardia S.A. de C.V.	
UBICACION: Bld. Siglo XXI S/N Jesus Maria Ags.		PERITO:	
PROYECTO: Arq. Angelo Galindo	FECHA: AGOSTO 2004	ESCALA: 1:50	DISEÑO: M.A.N.B.