




PLANTA ARQUITECTONICA
PRIMER NIVEL

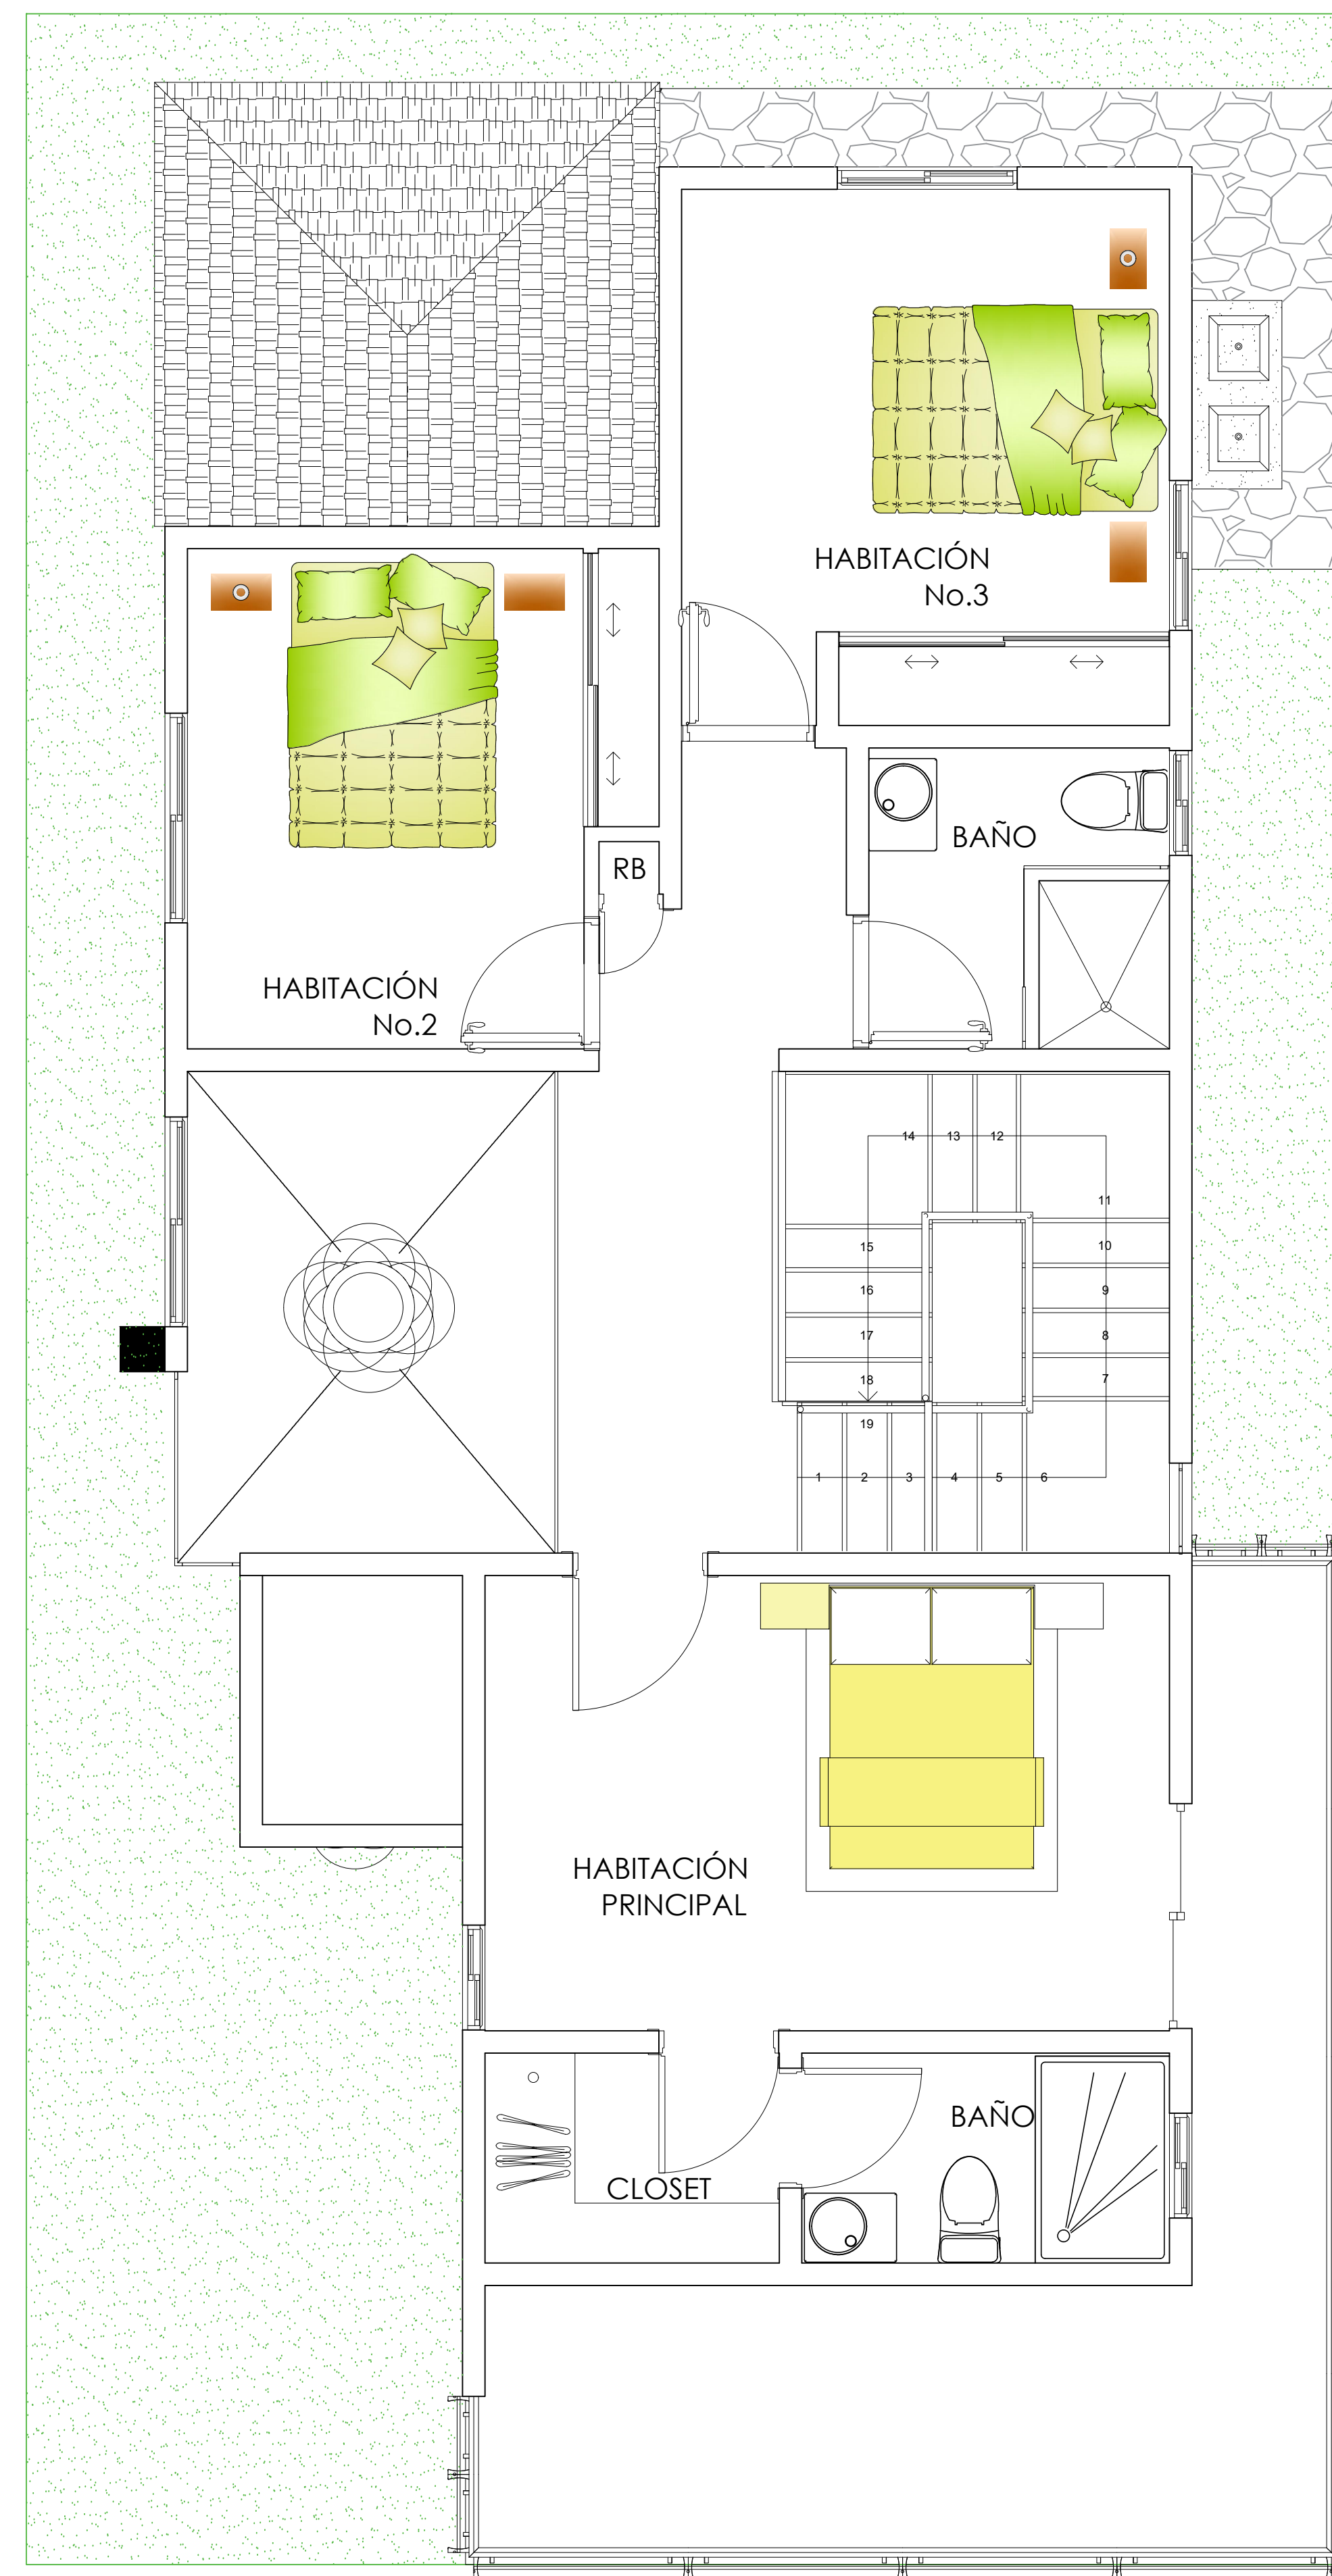

PLANTA ARQUITECTONICA
SEGUNDO NIVEL

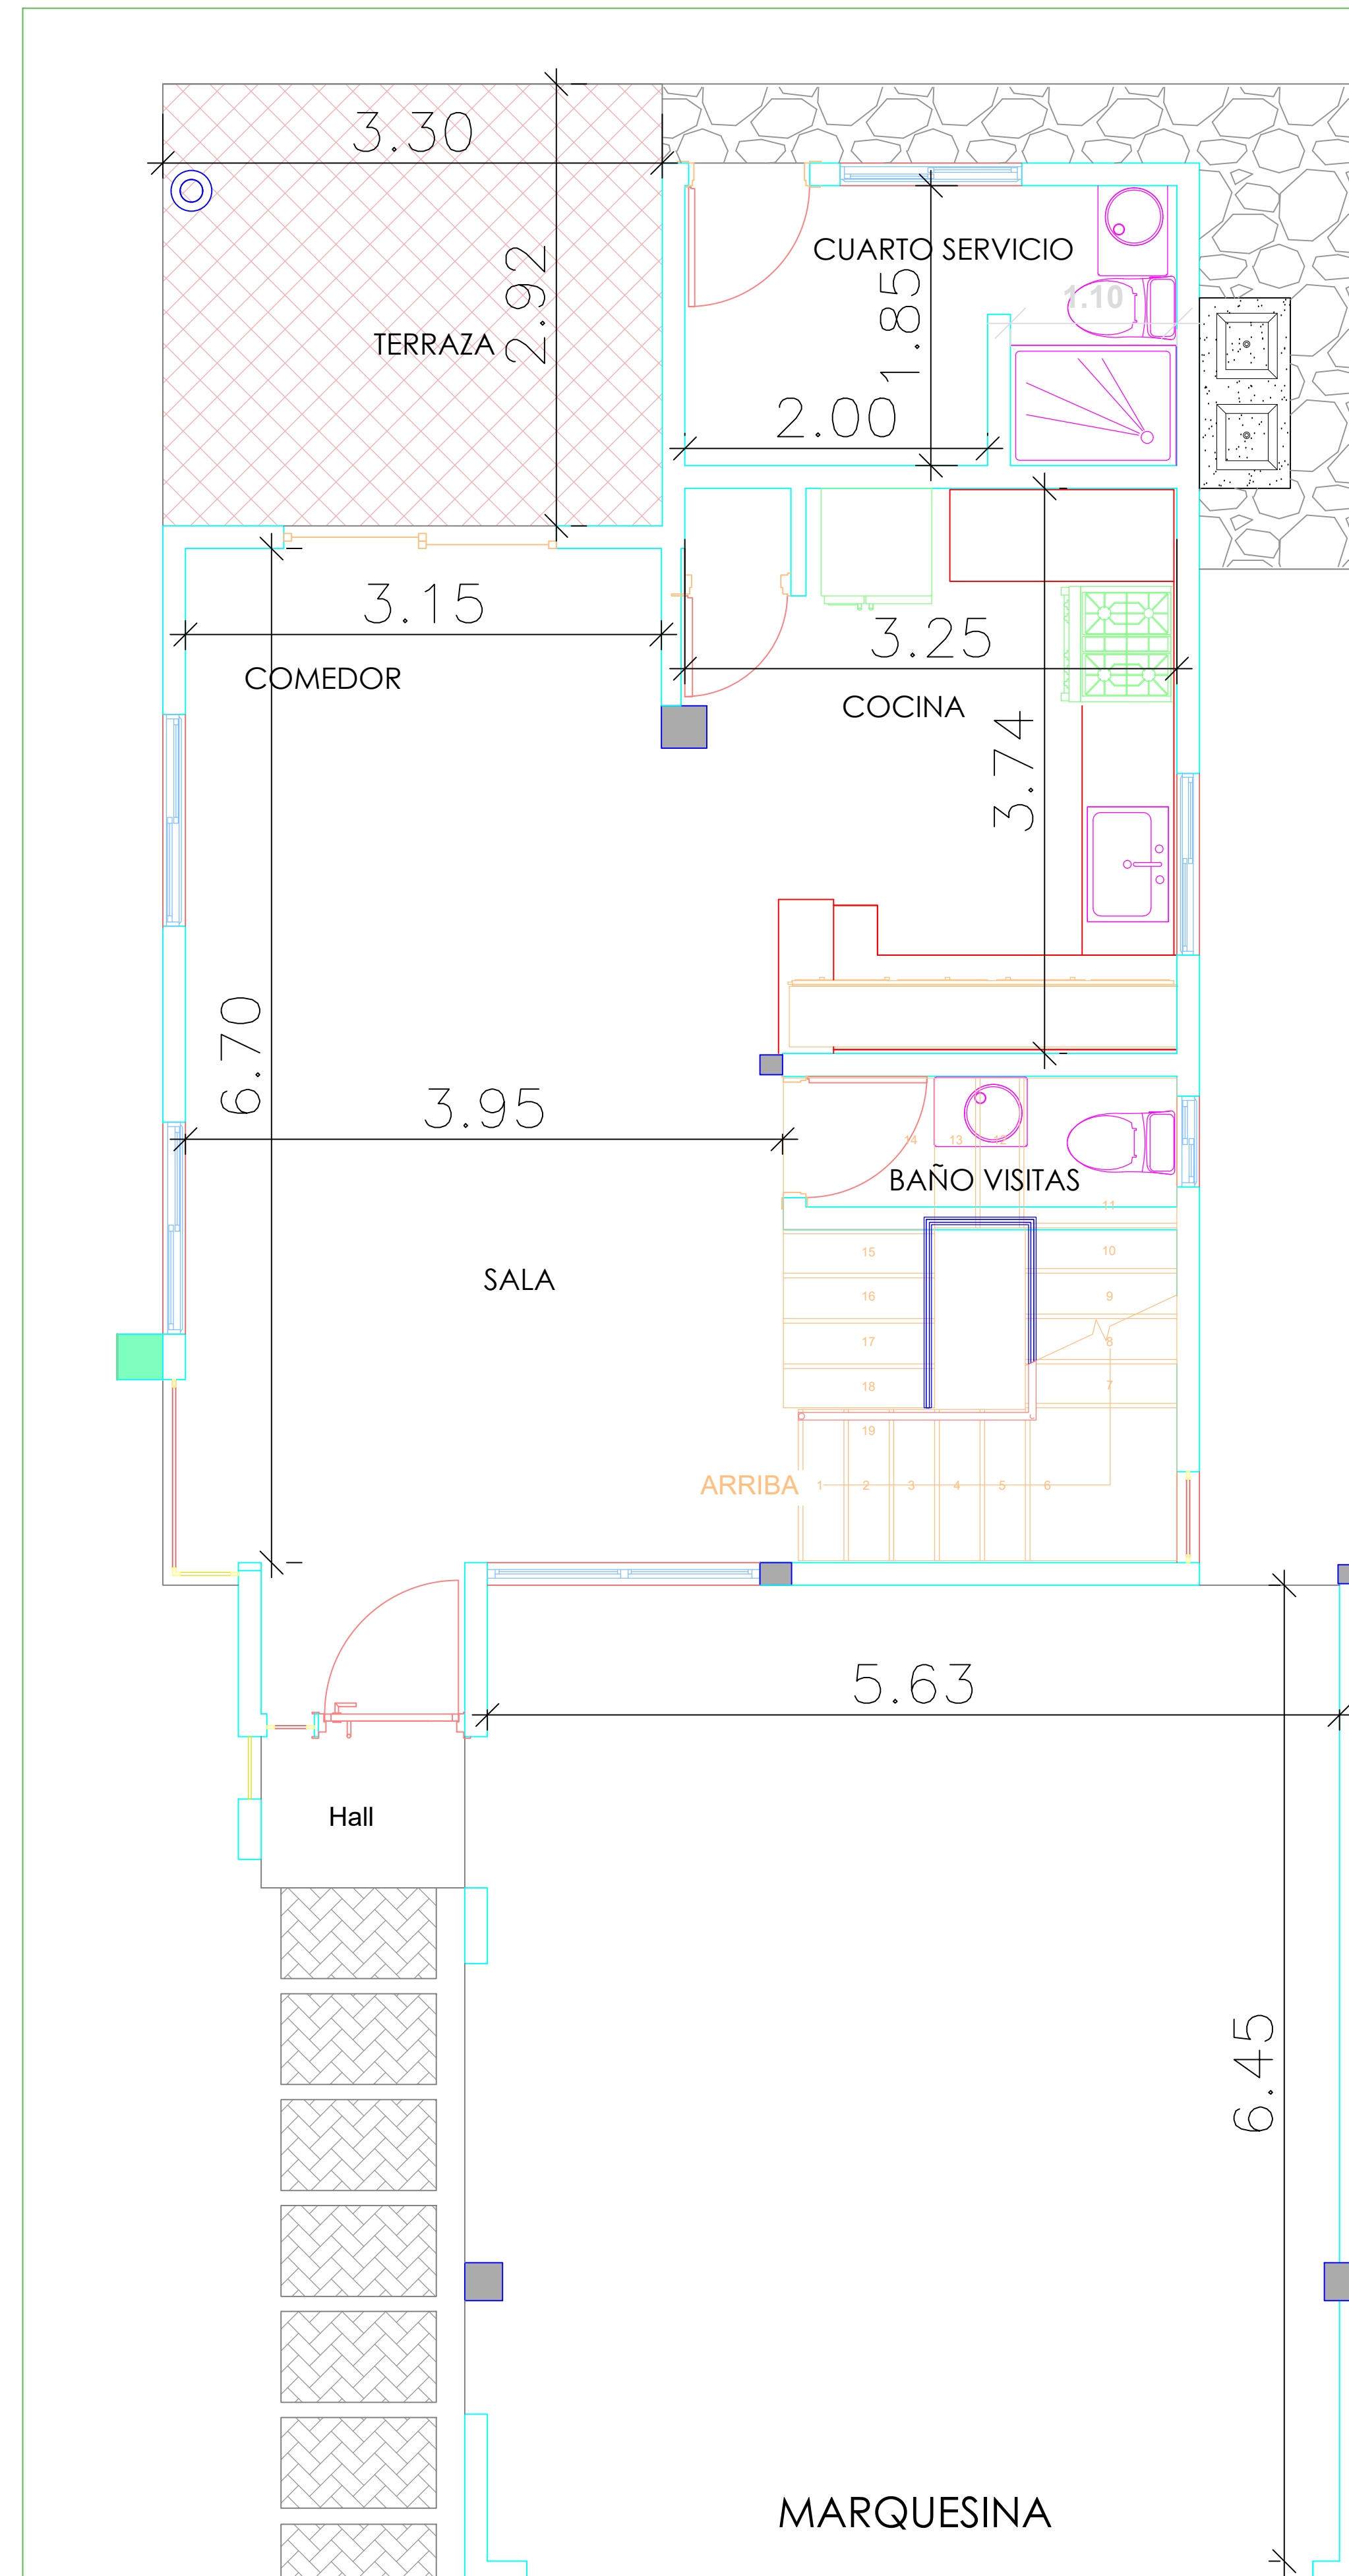

PLANTA ARQUITECTONICA
PRIMER NIVEL

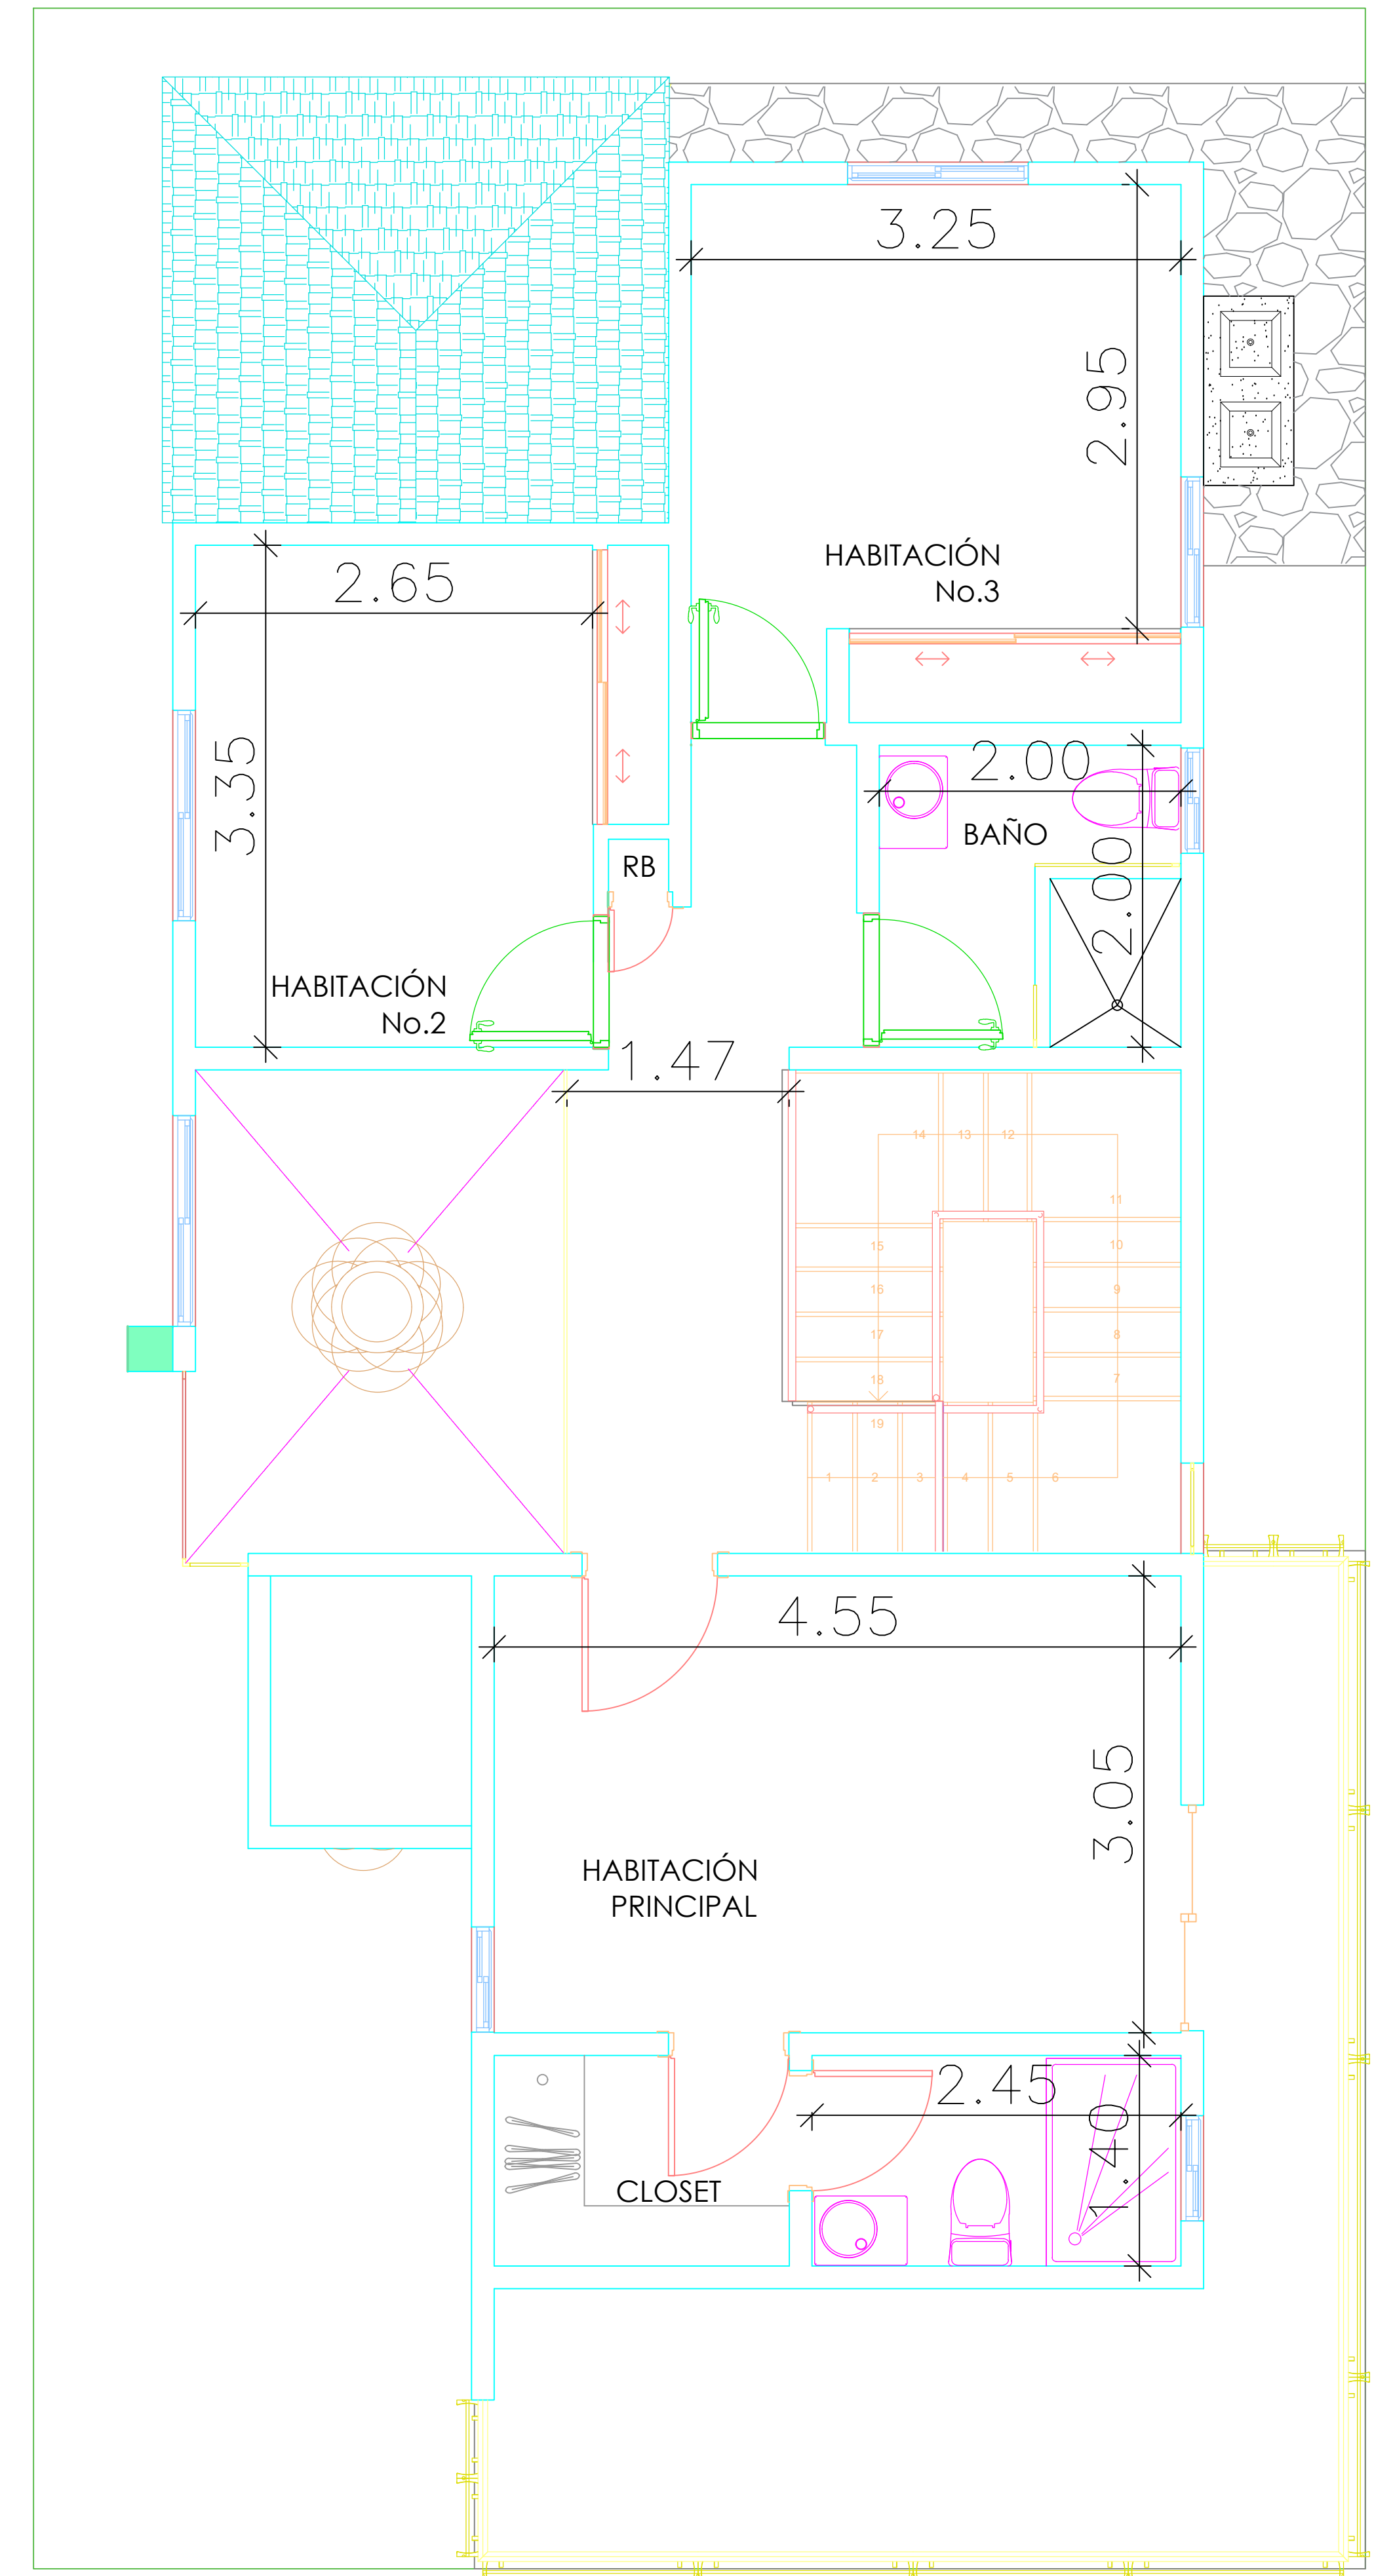

PLANTA ARQUITECTONICA
SEGUNDO NIVEL