


ROOF GARDEN PH2

ESCALA 1:100

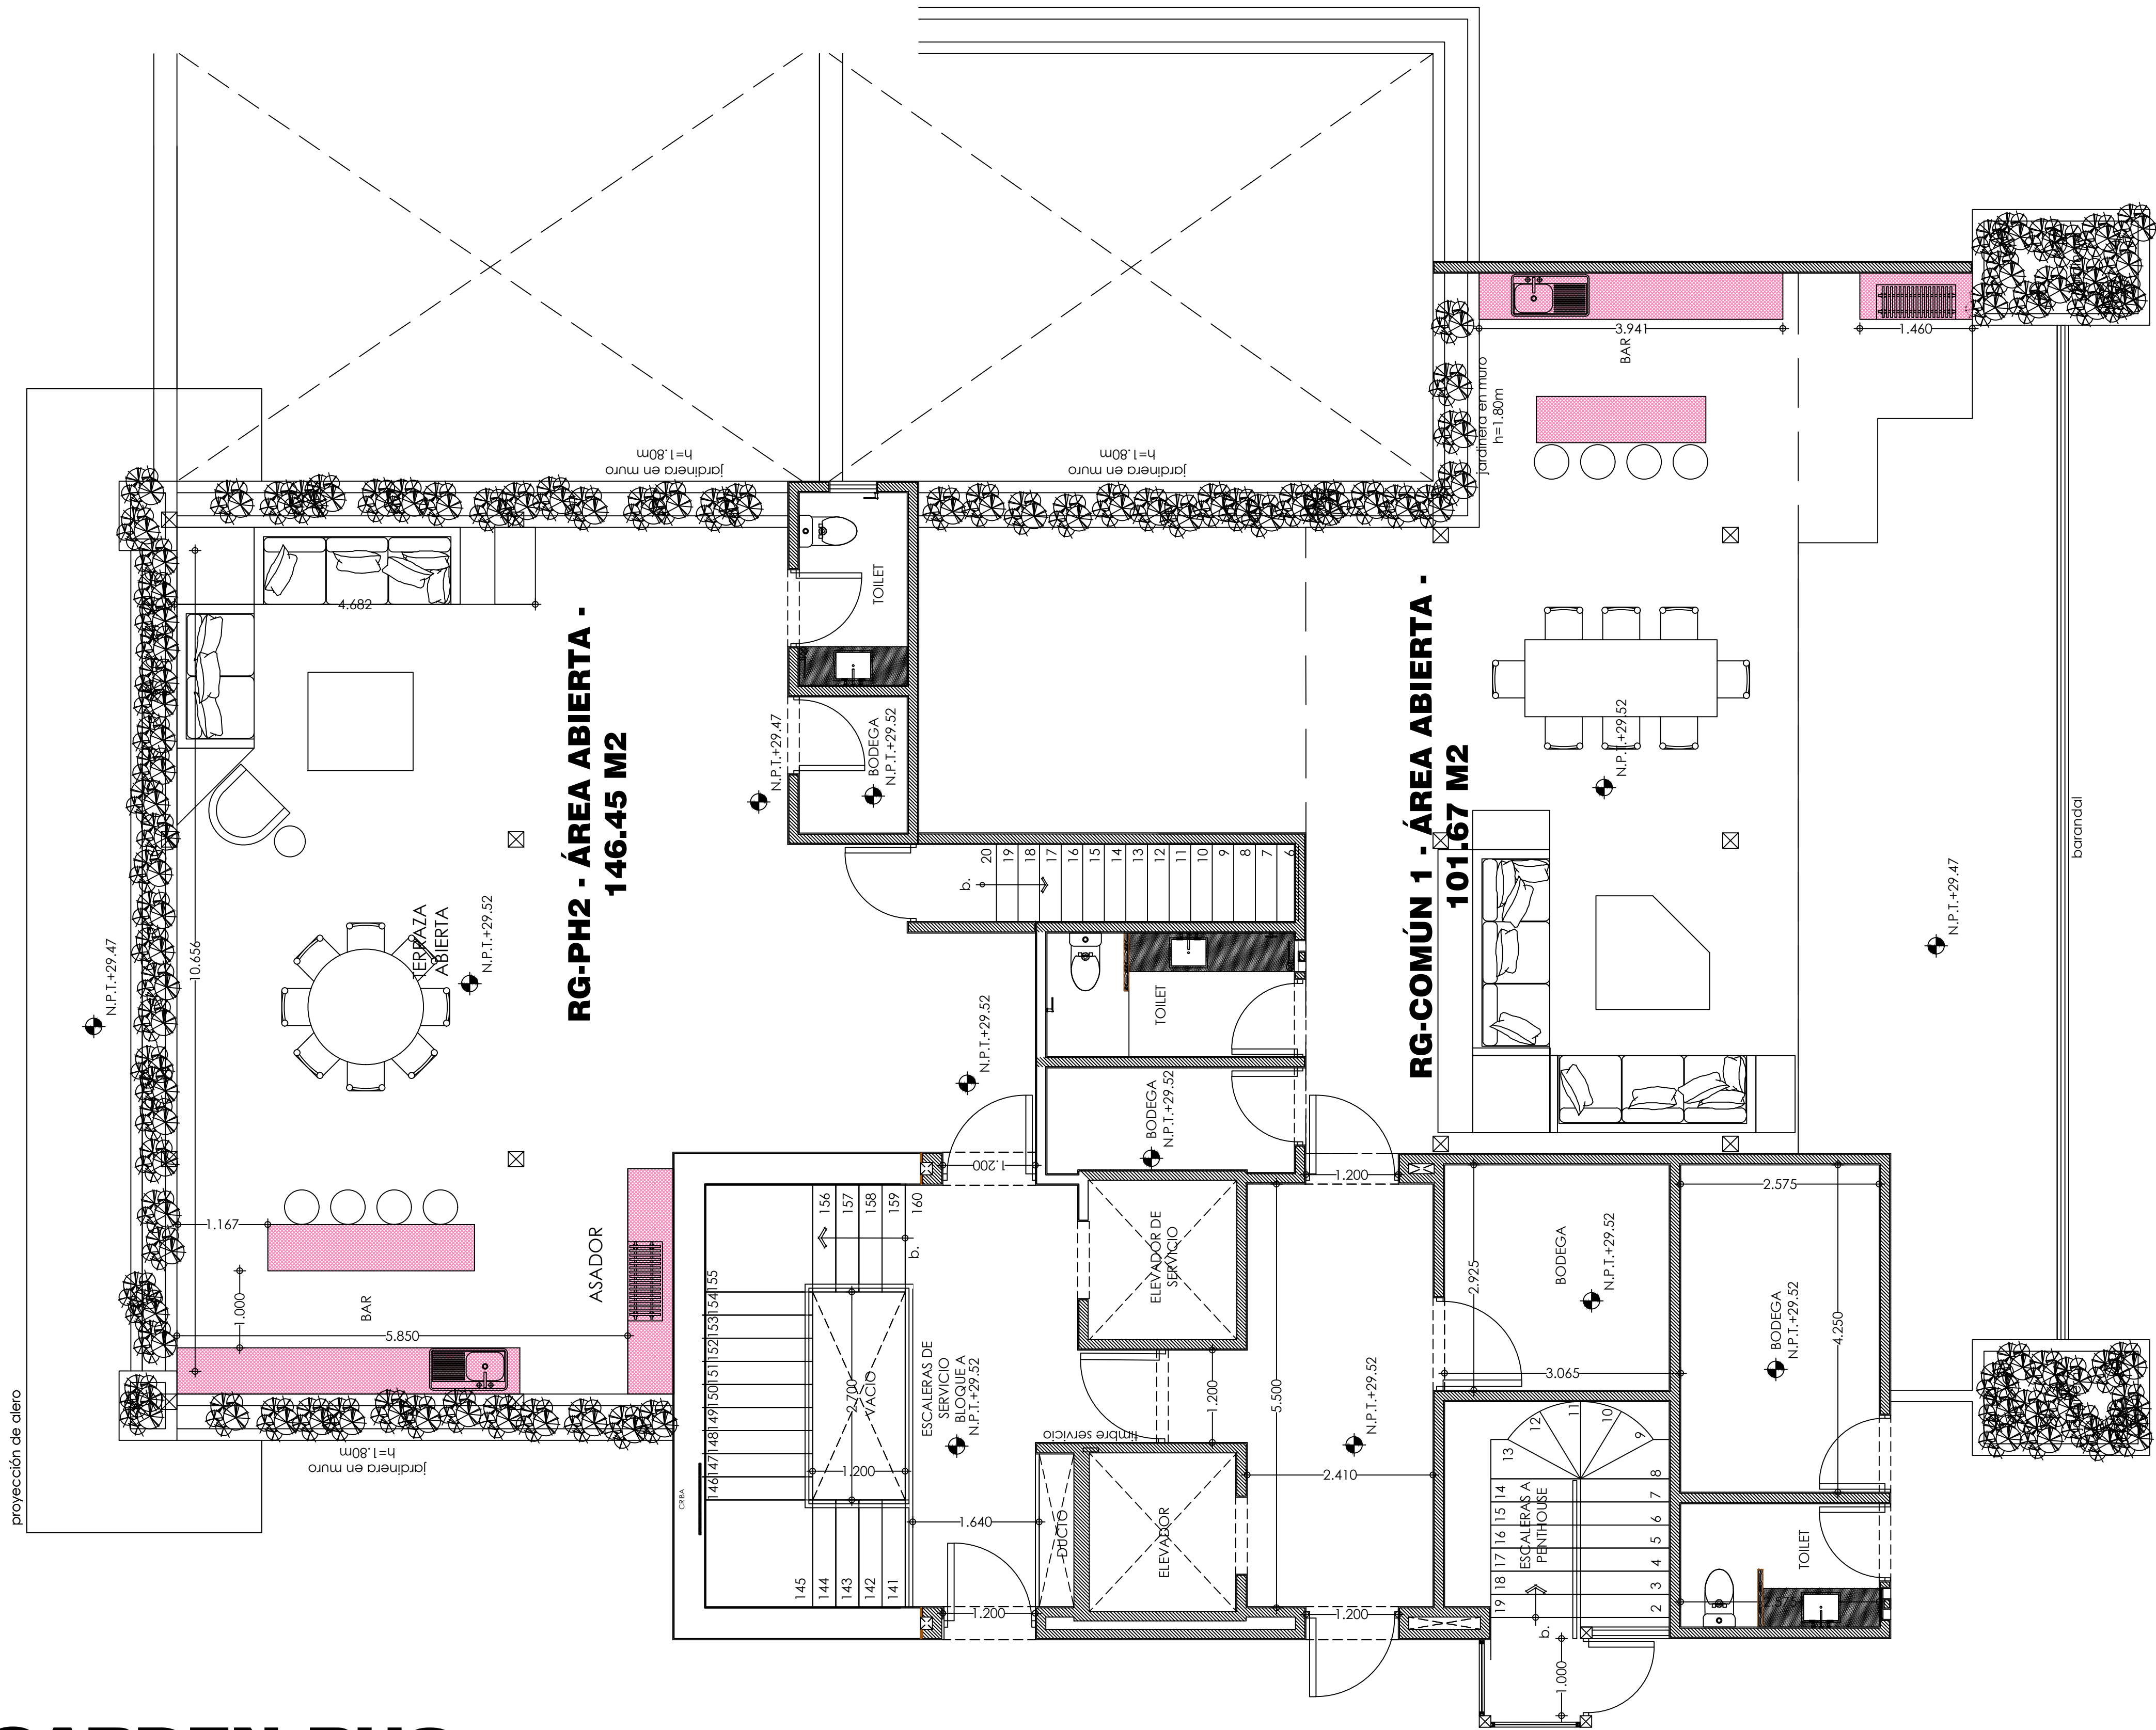

ARTIGAS
ARQUITECTOS

LUIS VELASCO NUM. 120, COL. LOMAS DE CHARLATEPEC,
C.P. 11000 TEL. 5060551
MEXICO, D.F.

CROQUIS DE LOCALIZACION GRAL.

SIMBOLOGIA

NOTAS GENERALES

REVISION:

ARTIGAS ARQUITECTOS

PROYECTISTA:

DIRECTOR RESPONSABLE DE OBRA:

CORRESPONSABLE EN DISEÑO URBANO Y ARQUITECTÓNICO:

CORRESPONSABLE EN SEGURIDAD ESTRUCTURAL:

CORRESPONSABLE DE PROYECTO ESTRUCTURAL:

CORRESPONSABLE EN INSTALACIONES:

REPRESENTANTE LEGAL:

UBICACION:

PROYECTO

DEPARTAMENTOS COBALTO 66

PLANO

ARQUITECTÓNICOS

ROOF GARDEN PENTHOUSE 2

CLAVE

ACOTACION = METROS

ESCALA PLANO: 1:50

FECHA: 1 AGOSTO 2020

01

ESTE PLANO Y TODOS SUS DETALLES, MEMORIOS O PLANEACIONES INCLUIDAS SON PROPIEDAD DE ARTIGAS ARQUITECTOS. EL DISEÑO DE ESTE PLANO ES UN SERVICIO DE DISEÑO Y AUTOS. CUALQUIER MODIFICACION TOTAL, PARCIAL O SUPLENTO PARA SER REALIZADO DEBE SER REALIZADO POR ARTIGAS ARQUITECTOS. PARA CUALQUIER MODIFICACION TOTAL, PARCIAL O SUPLENTO PARA SER REALIZADO DEBE SER REALIZADO POR ARTIGAS ARQUITECTOS.