



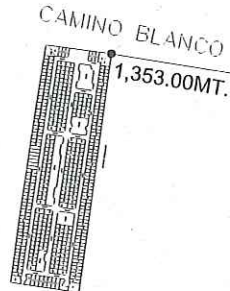


LOCALIZACIÓN

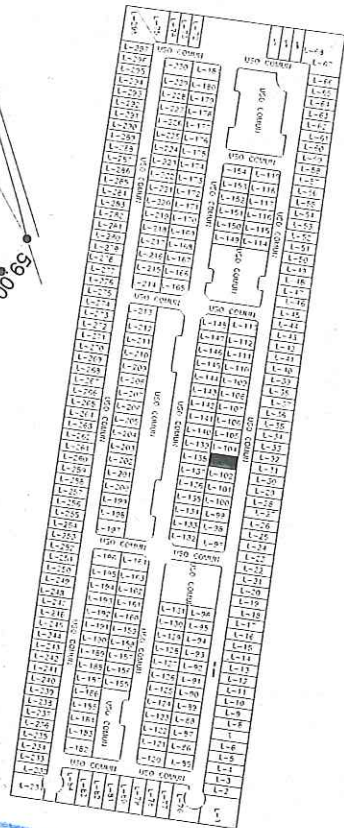


3,936.00 MT.

F. Chuculub Pio
V. Veres

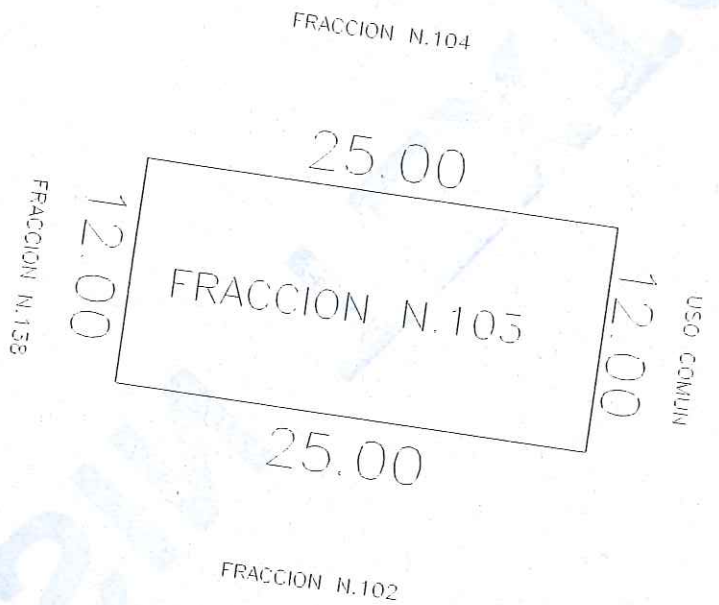

ESCALA 1:400

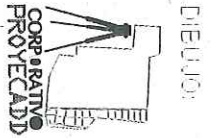

CLAVE 101-0HE-017
LIC. JESUS DAVID CHIN BALAN


DIBUJO:

REPITO VALUADOR:

REVISO:

MEPICA, YUCATAN A 19 DE NOVIEMBRE DE 2018

AREAS TOTALES		SUPERFICIES		IND. CAT. 8707	
TERRENO	141,889.98 m ²	FINCA			
CONSTRUCCION	00.00 m ²	TABLAJE	8707		
USO PRIVADO (TERRENO)	94,061.85 m ²	TOL			
COMUN DE TERRENO	47,828.13 m ²	LOTES	103		
COMUN DE CONSTRUCCION	00.00 m ²	NIVEL			
CUOTA DE PARTICIPACION	0.32 %	CONDICION	"PRIVADA COM. AL"		
AREAS DEL DEPARTAMENTO		LOCALIDAD	COM. AL		
USO PRIVADO (TERRENO)	500.00 m ²	MUNICIPIO	COM. AL		
CONSTRUCCION	00.00 m ²	USO	SOLAR		
COMUN DE TERRENO	152.91 m ²	ELASE	PUBLICO		
COMUN DE CONSTRUCCION	00.00 m ²				
AVALUO CATASTRAL					
TERRENO TOTAL		m ² .	\$		
CONSTRUCCION TOTAL		m ² .	\$		
VALOR CATASTRAL TOTAL			\$		

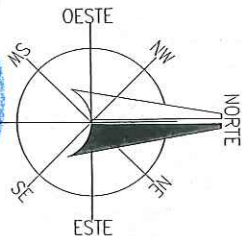

CATASTRO
H. AYUNTAMIENTO
DE CONKAL 2018-2021

OLKAL
SIN