

LOCALIZACION Y UBICACION.




LAS IGUANAS GOLF RESIDENCES



LISTA DE DIBUJOS VILLA FAMILIAR - (ABRIL 2022)

- 1-Arquitectura**
- 1.01 Localizacion y Ubicacion
 - 1.02 Plano de Conjunto
 - 1.03 Plano de Limite de Construccion
 - 1.04 Plano Arquitectonico N01
 - 1.05 Plano Dimencionado N01
 - 1.06 Plano Arquitectonico N02
 - 1.07 Plano Dimencionado N02
 - 1.08 Plano de Techo
 - 1.09 Plano Mt2 N01 y N02
 - 1.10 Plano de Plafon N01 y N02
 - 1.11 Plano de Esquema de Paisajes
 - 1.12 Elevaciones
 - 1.13 Elevaciones
 - 1.14 Secciones
 - 1.15 Perspectivas

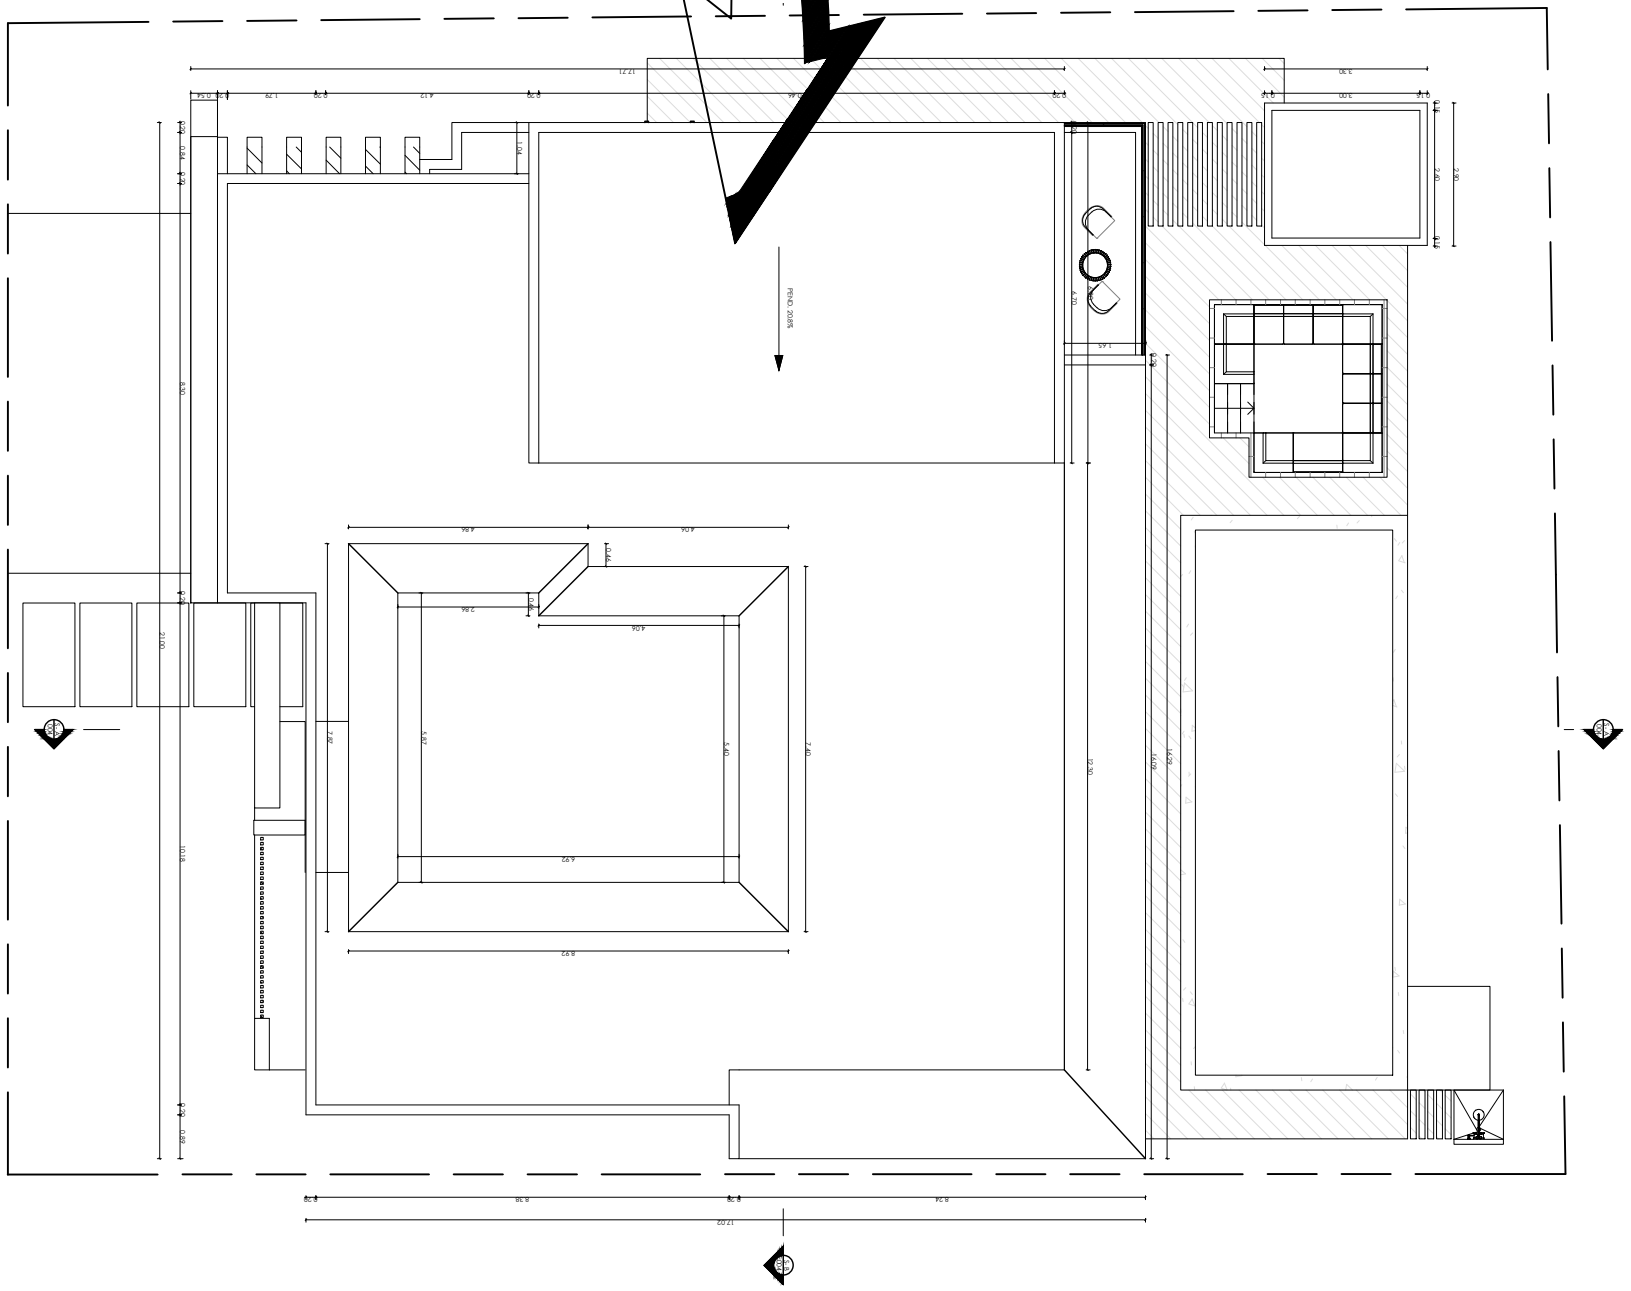


1 PLANO DE TECHO



PROYECTO
VILLA FAMILIAR
PROPIETARIO:
SRA. LISSETTE CAROLINA
DISEÑO ARQUITECTONICO
CONSTRUCTORA COHIDA
COORDINACION Y DIBUJO DE PLANOS
CONSTRUCTORA COHIDA
ARQ. JOAN HIDALGO CODIA:
ARQ. JAVISH F. SANTANA R. CODIA: 28129
DISEÑO ESTRUCTURAL
ING. GUILLERMO COLLINS CODIA: 3966
DISEÑO ELECTRICO
ING. LUIS MARMOLEJOS CODIA: 18533
DISEÑO SANITARIO
ING. YURI ARIZA . CODIA: 35499
EQUIPOS COCINA Y SISTEMA GAS
-
DISEÑO PISCINA
-

NOMENCLATURA	
	INDICADORES DE EJES DE MUROS
	INDICADORES DE CORTE
	INDICADORES DE DETALLES
	INDICADORES DE ALTURA
	INDICADORES DE TIPO DE VENTANA
	INDICADORES DE TIPO DE PUERTAS

FECHA:	ESCALA:	PLANOS:
AG 2022	INDICADA	ARQUITECTONICOS
TITULO DE PLANO:		
LOCALIZACION Y UBICACION		
NUMERO DE HOJA:		
ARQ-000		
PAGINA-001 / 008	FORMATO: 24 X 36	

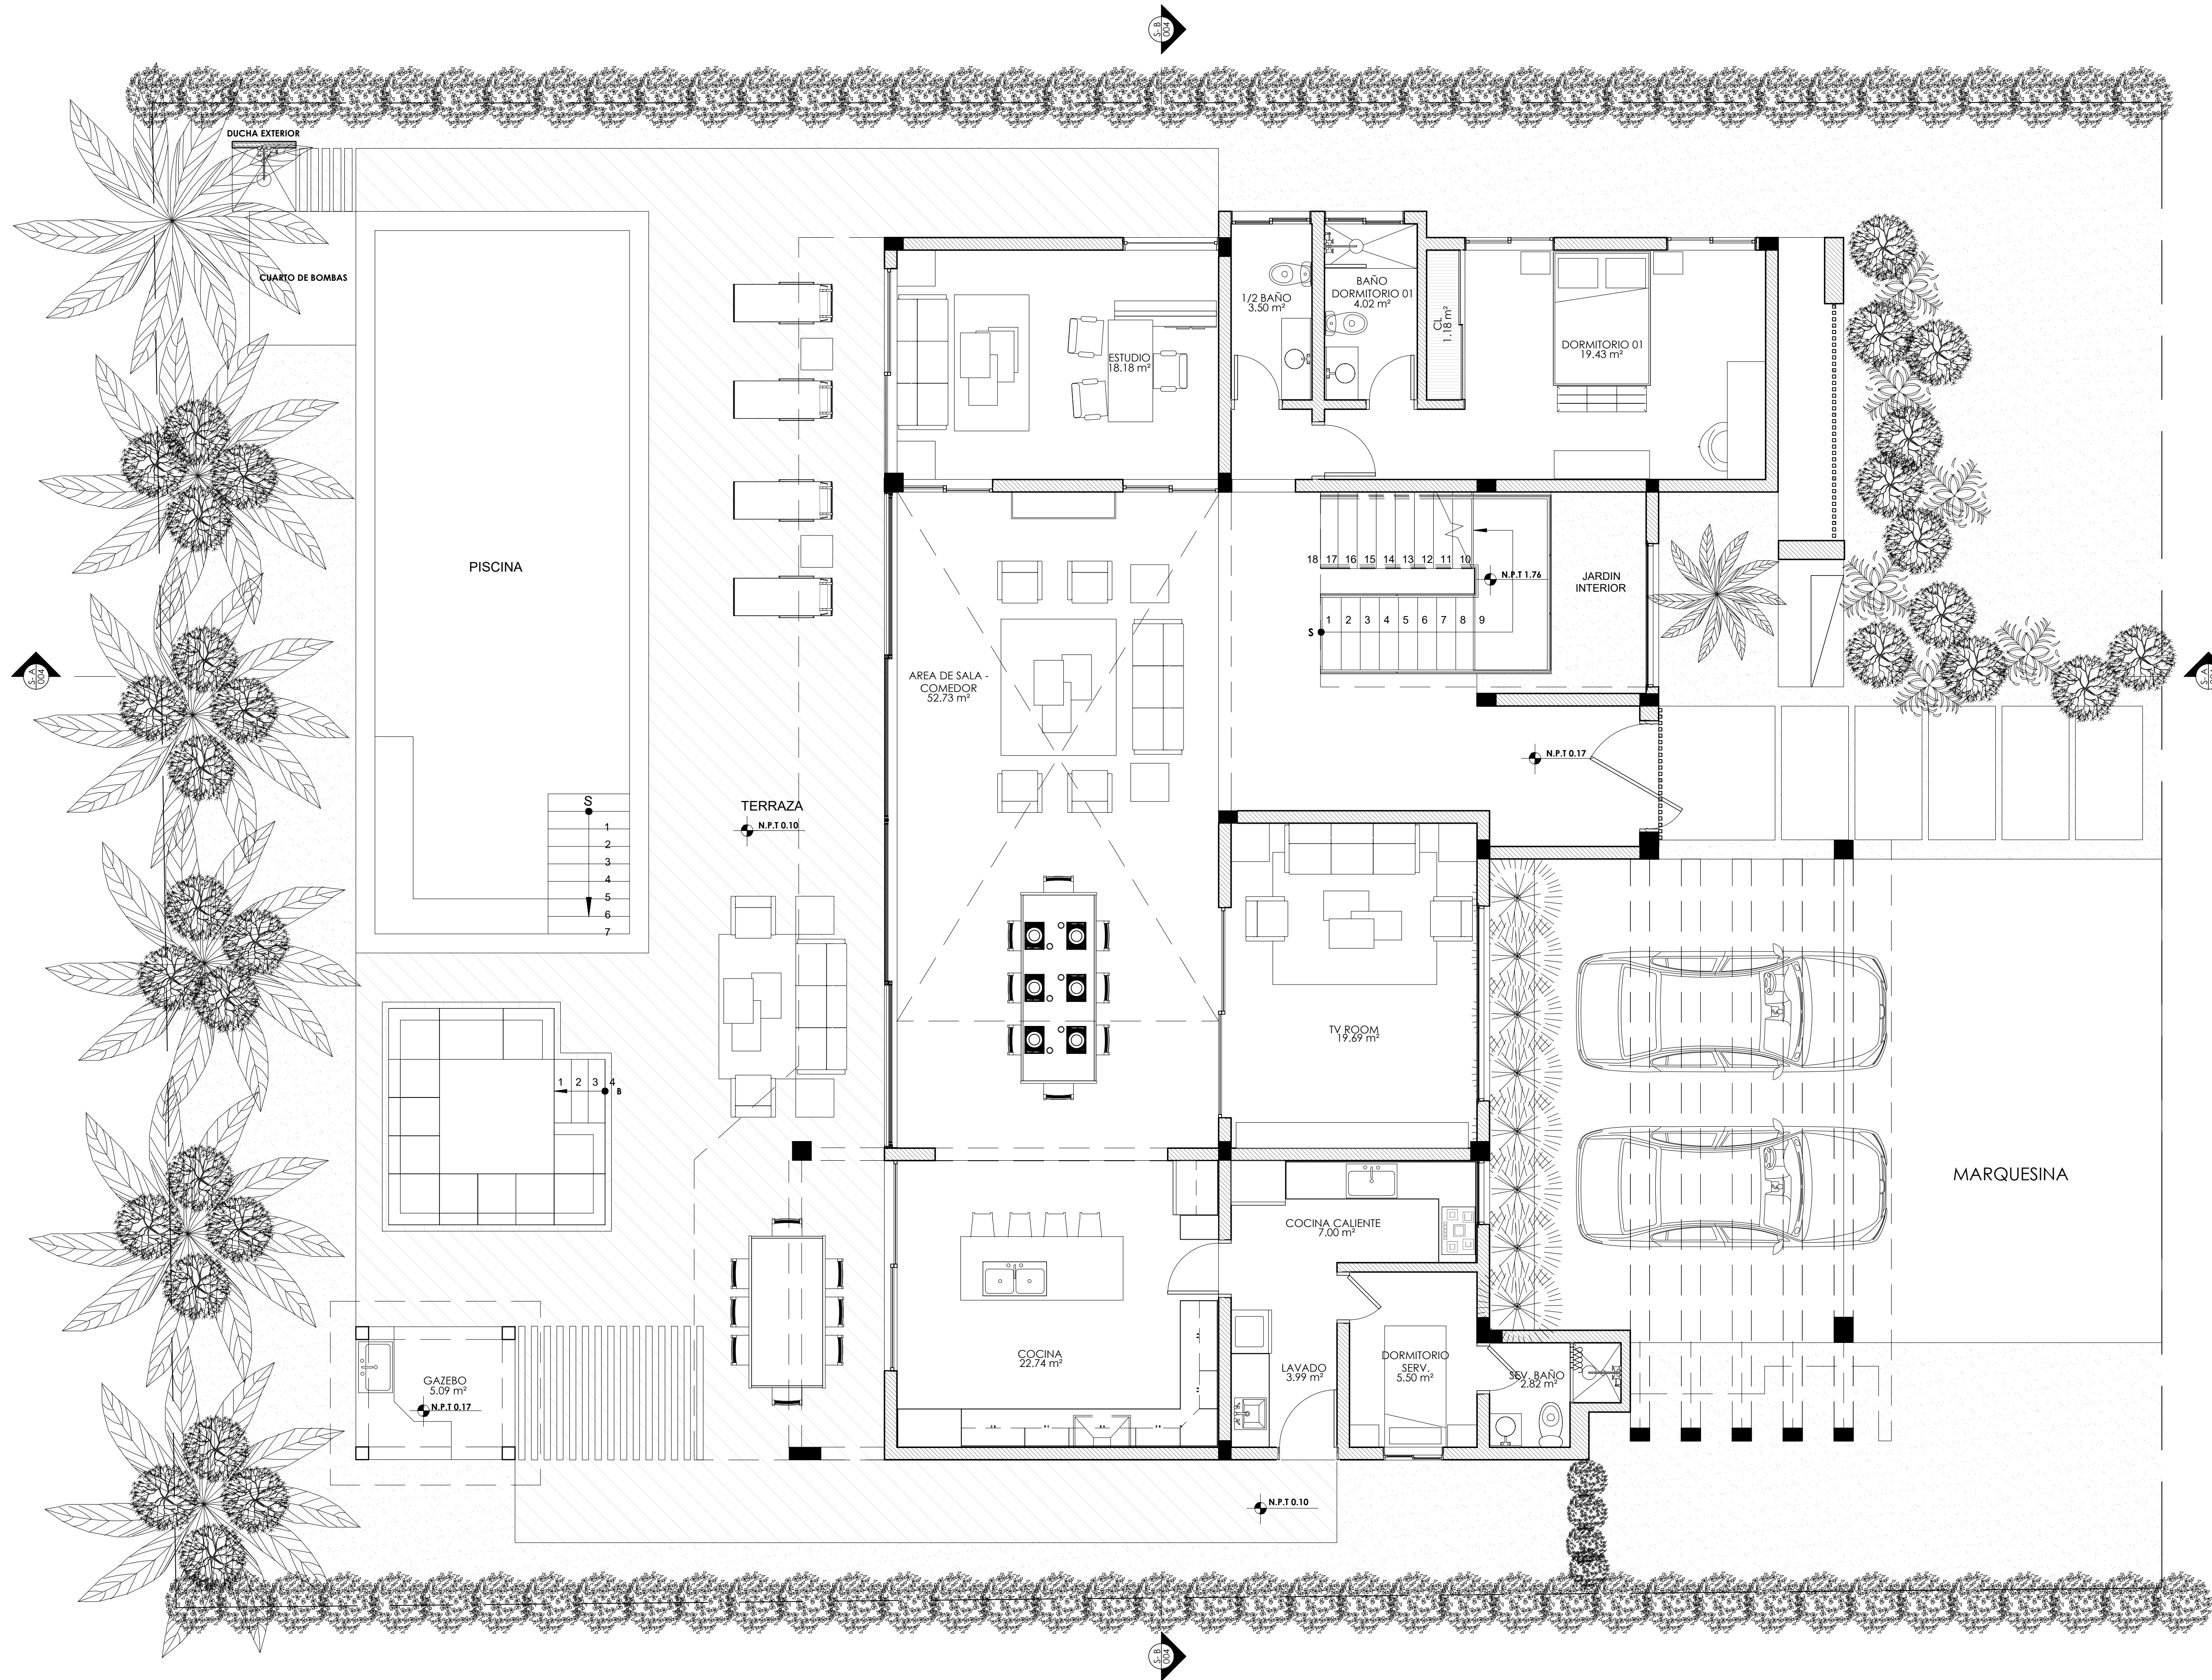

1 PLANO DE CONJUNTO
ESC. 1 : 50



PROYECTO
VILLA FAMILIAR

PROPIETARIO:
SRA. LISSETTE CAROLINA

DISEÑO ARQUITECTONICO
CONSTRUCTORA COHIDA

COORDINACION Y DIBUJO DE PLANOS
CONSTRUCTORA COHIDA
ARQ. JOAN HIDALGO CODIA:
ARQ. JAVISH F. SANTANA R. CODIA: 28129

DISEÑO ESTRUCTURAL
ING. GUILLERMO COLLINS CODIA: 3966

DISEÑO ELECTRICO
ING. LUIS MARMOLEJOS CODIA: 18533

DISEÑO SANITARIO
ING. YURI ARIZA . CODIA: 35499

EQUIPOS COCINA Y SISTEMA GAS
-

DISEÑO PISCINA
-

NOMENCLATURA

	INDICADORES DE EJES DE MUROS
	INDICADORES DE CORTE
	INDICADORES DE DETALLES
	INDICADORES DE ALTURA
	INDICADORES DE TIPO DE VENTANA
	INDICADORES DE TIPO DE PUERTAS


FECHA: AG 2022
ESCALA: INDICADA
PLANOS: ARQUITECTONICOS

TITULO DE PLANO:
PLANO DE CONJUNTO

NUMERO DE HOJA:

ARQ-001

PAGINA-002 / 008
FORMATO: 24 X 36

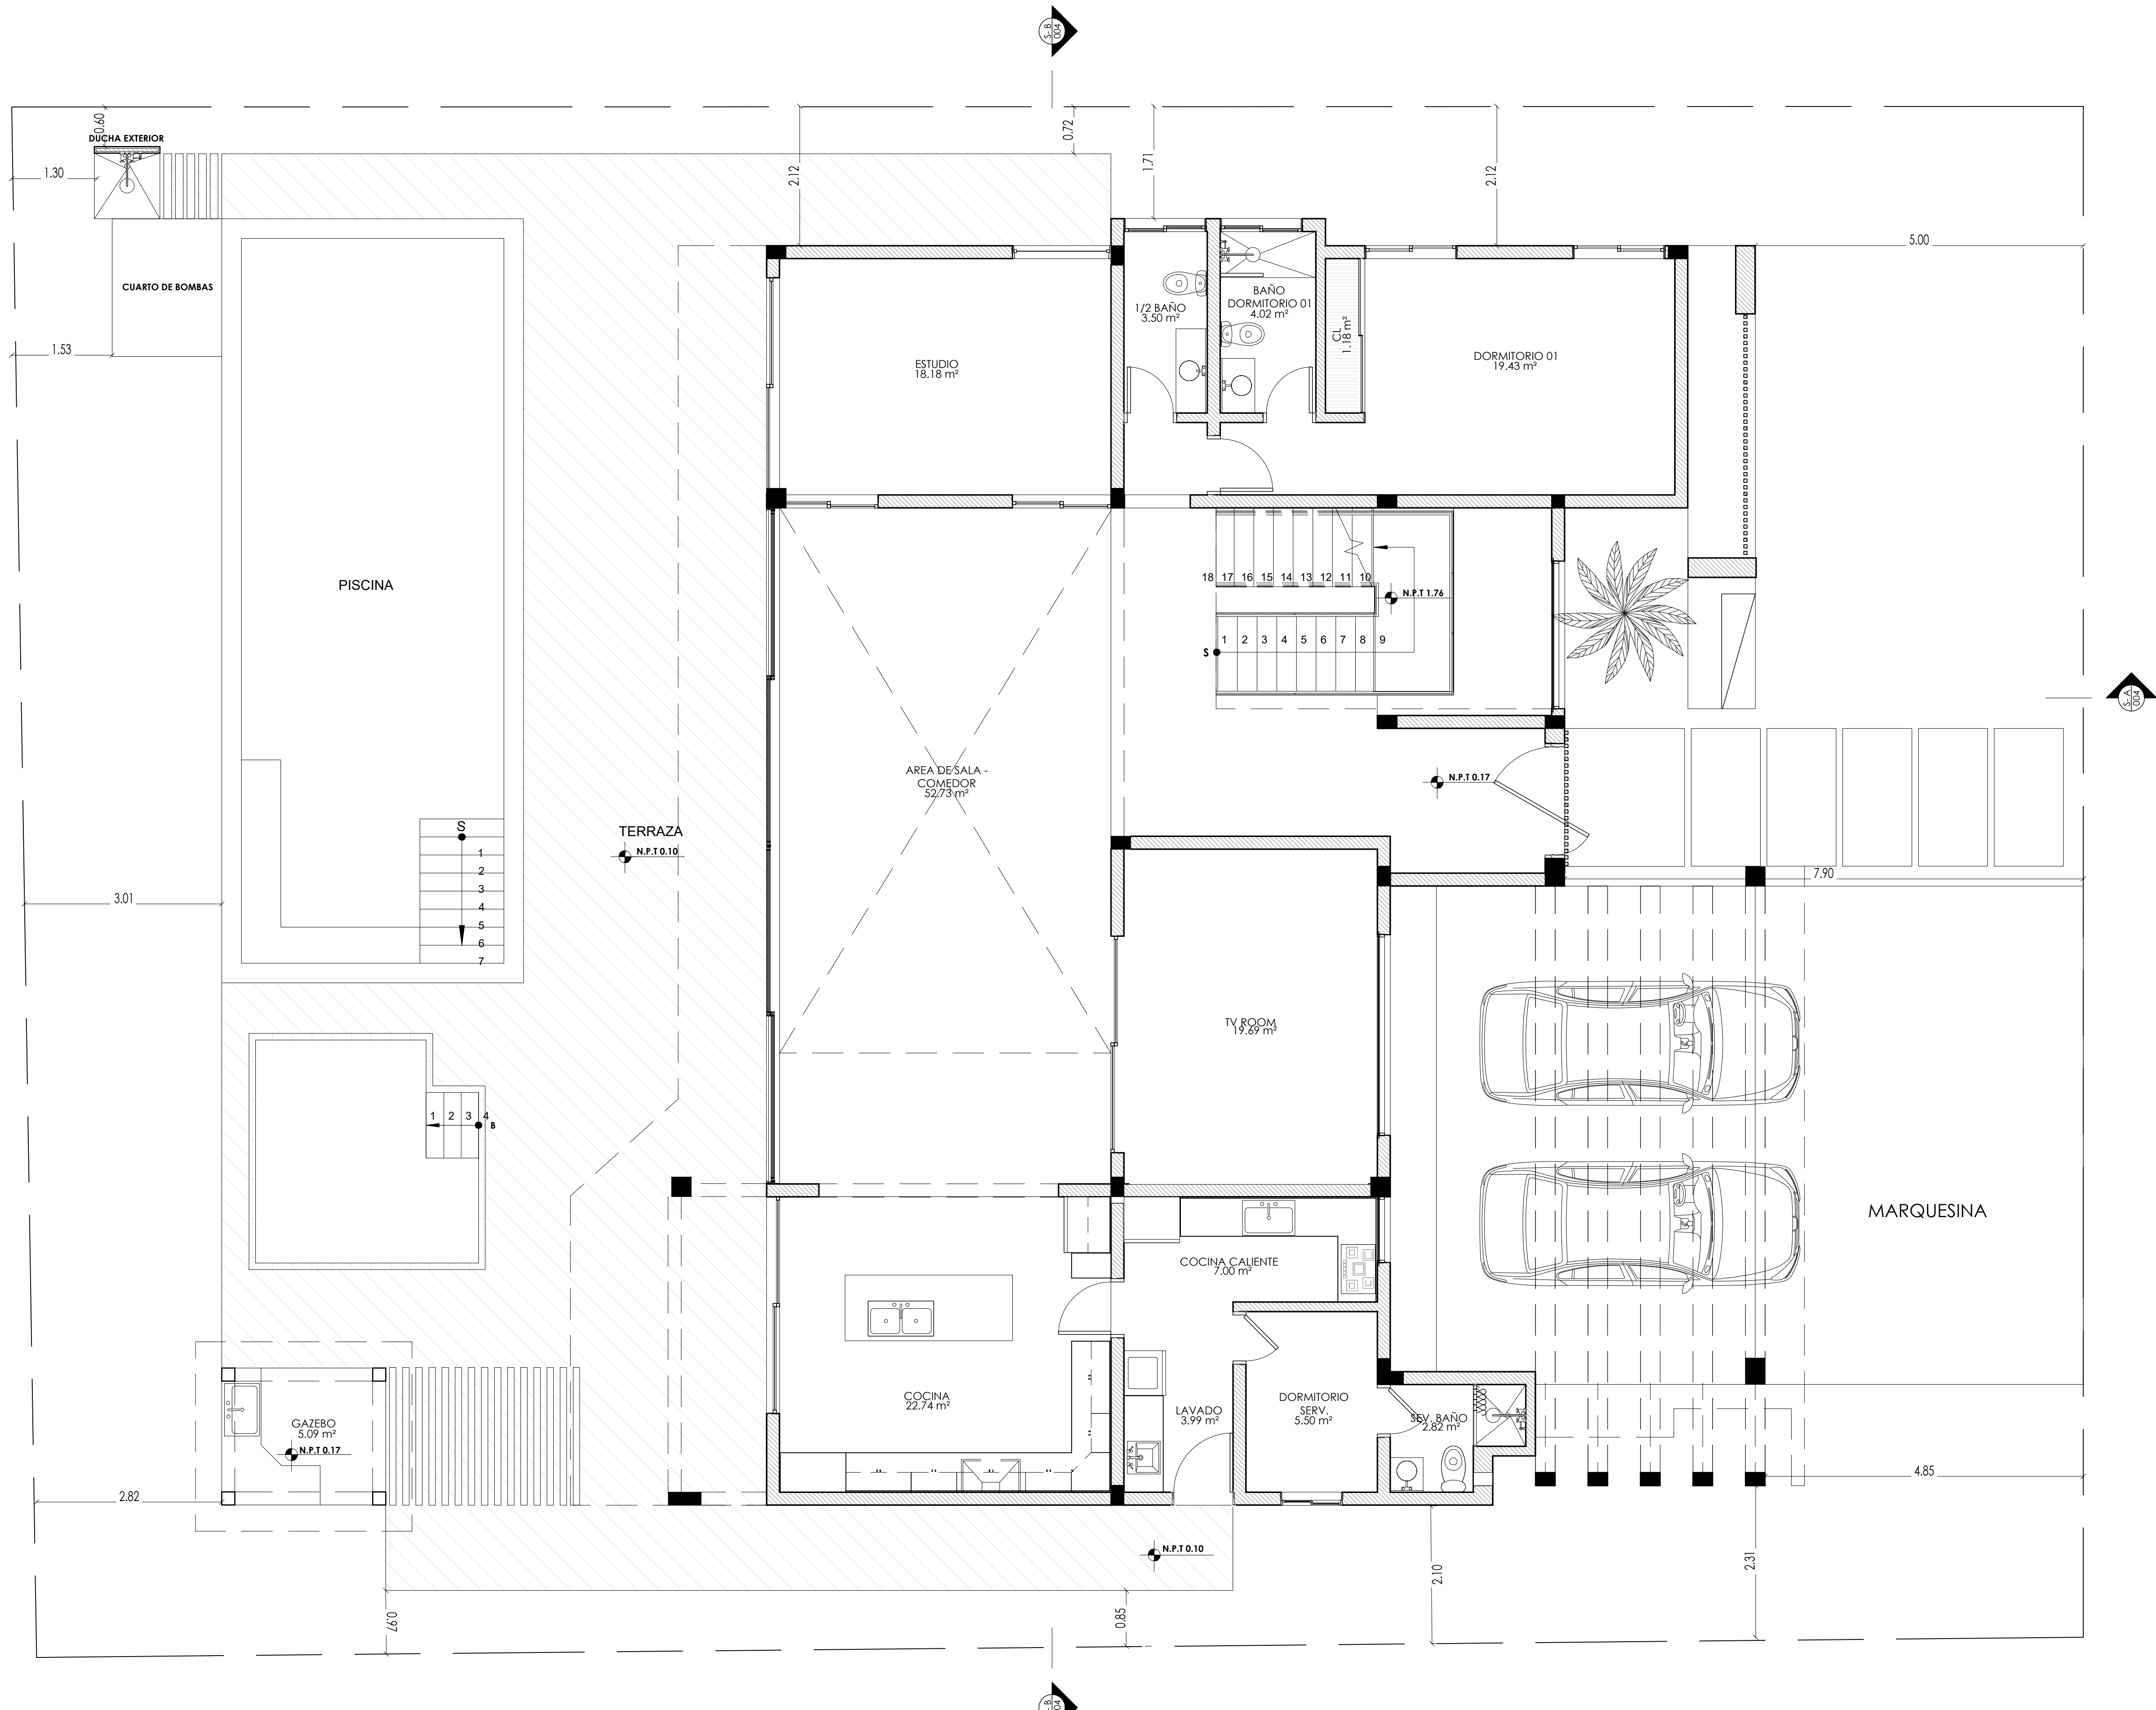

1 PLANTA DE LINDEROS
ESC 1 : 50



PROYECTO VILLA FAMILIAR
PROPIETARIO: SRA. LISSETTE CAROLINA
DISEÑO ARQUITECTONICO CONSTRUCTORA COHIDA
COORDINACION Y DIBUJO DE PLANOS CONSTRUCTORA COHIDA ARQ. JOAN HIDALGO CODIA: ARQ. JAVISH F. SANTANA R. CODIA: 28129
DISEÑO ESTRUCTURAL ING. GUILLERMO COLLINS CODIA: 3966
DISEÑO ELECTRICO ING. LUIS MARMOLEJOS CODIA: 18533
DISEÑO SANITARIO ING. YURI ARIZA . CODIA: 35499
EQUIPOS COCINA Y SISTEMA GAS -
DISEÑO PISCINA -

NOMENCLATURA	
	INDICADORES DE EJES DE MUROS
	INDICADORES DE CORTE
	INDICADORES DE DETALLES
	INDICADORES DE ALTURA
	INDICADORES DE TIPO DE VENTANA
	INDICADORES DE TIPO DE PUERTAS

FECHA: AG 2022	ESCALA: INDICADA	PLANOS: ARQUITECTONICOS
TITULO DE PLANO: PLANO LIMITE DE CONSTRUCCION		
NUMERO DE HOJA: ARQ-002		
PAGINA-003 / 008	FORMATO: 24 X 36	



PROYECTO
VILLA FAMILIAR

PROPIETARIO:
SRA. LISSETTE CAROLINA

DISEÑO ARQUITECTONICO
CONSTRUCTORA COHIDA

COORDINACION Y DIBUJO DE PLANOS
CONSTRUCTORA COHIDA
ARQ. JOAN HIDALGO CODIA:
ARQ. JAVISH F. SANTANA R. CODIA: 28129

DISEÑO ESTRUCTURAL
ING. GUILLERMO COLLINS CODIA: 3966

DISEÑO ELECTRICO
ING. LUIS MARMOLEJOS CODIA: 18533

DISEÑO SANITARIO
ING. YURI ARIZA . CODIA: 35499

EQUIPOS COCINA Y SISTEMA GAS
-

DISEÑO PISCINA
-

NOMENCLATURA


- | | |
|--|--------------------------------|
| | INDICADORES DE EJES DE MUROS |
| | INDICADORES DE CORTE |
| | INDICADORES DE DETALLES |
| | INDICADORES DE ALTURA |
| | INDICADORES DE TIPO DE VENTANA |
| | INDICADORES DE TIPO DE PUERTAS |

FECHA: AG 2022
ESCALA: INDICADA
PLANOS: ARQUITECTONICOS

TITULO DE PLANO:
PLANO
ARQUITECTONICO
NIVEL 1
NUMERO DE HOJA:

ARQ-003

PAGINA-004 / 008 FORMATO: 24 X 36

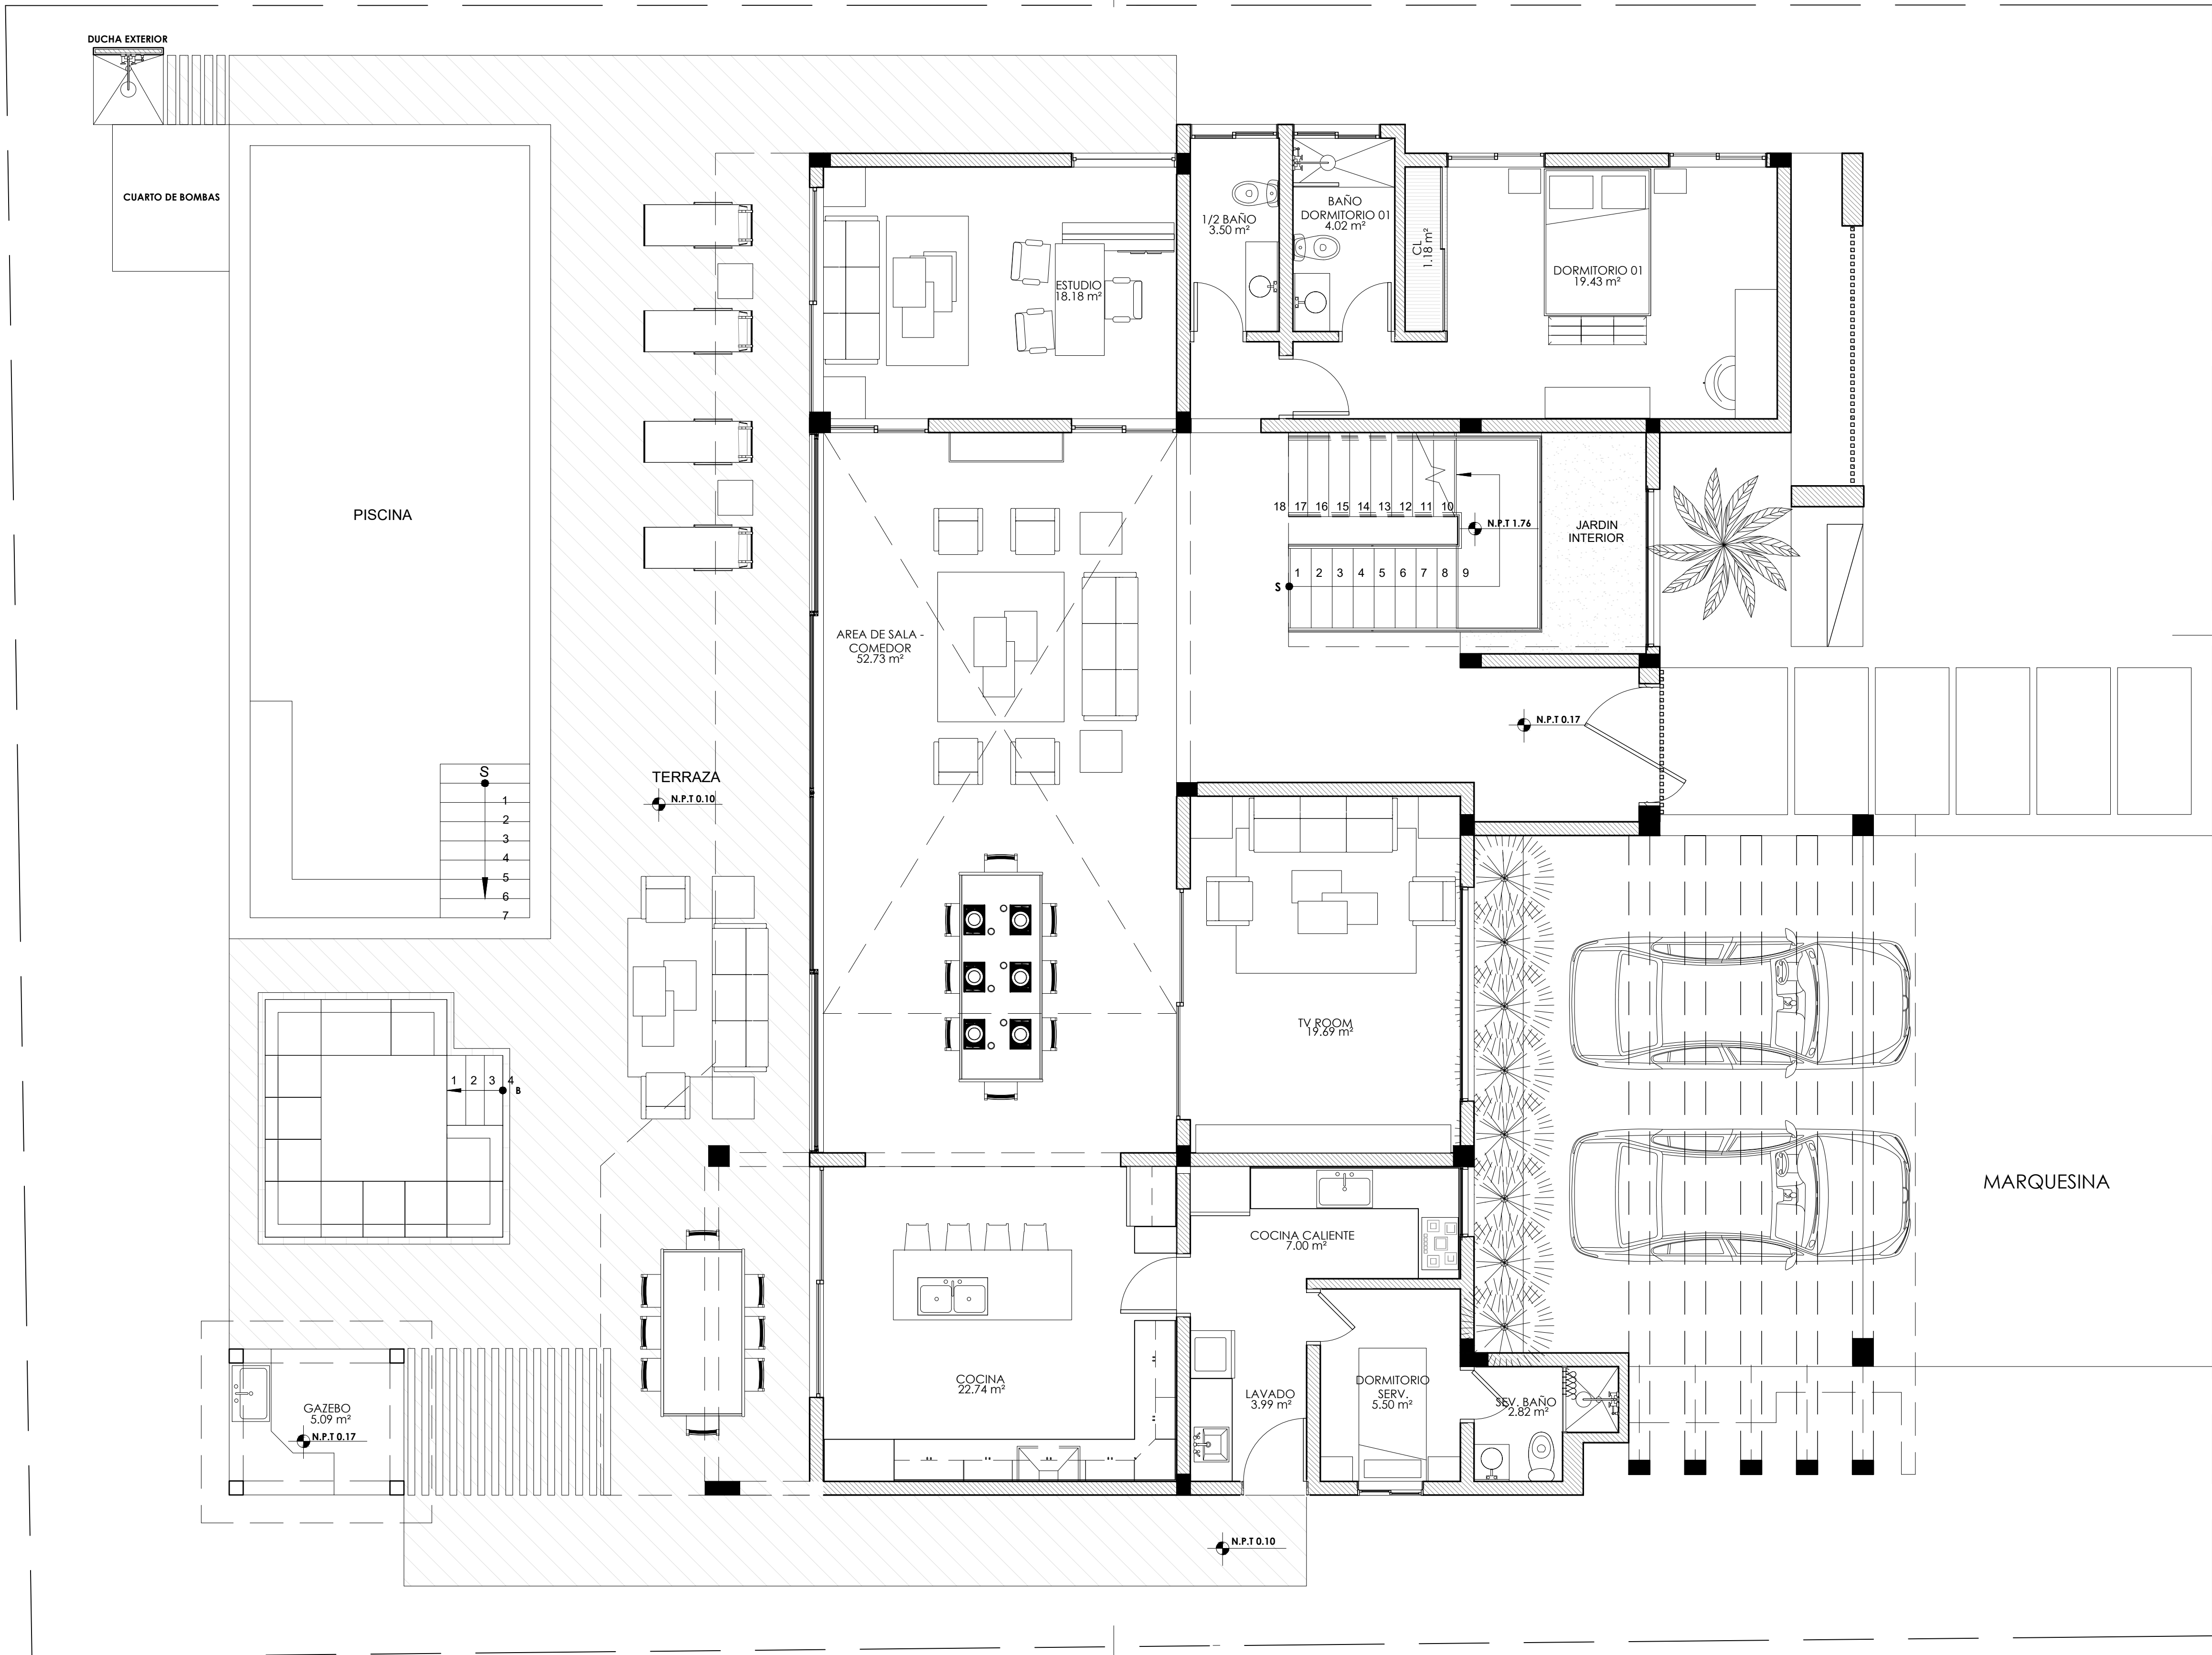



PROYECTO
VILLA FAMILIAR

PROPIETARIO:
SRA. LISSETTE CAROLINA

DISEÑO ARQUITECTONICO
CONSTRUCTORA COHIDA

COORDINACION Y DIBUJO DE PLANOS
CONSTRUCTORA COHIDA
ARQ. JOAN HIDALGO CODIA:
ARQ. JAVISH F. SANTANA R. CODIA: 28129

DISEÑO ESTRUCTURAL
ING. GUILLERMO COLLINS CODIA: 3966

DISEÑO ELECTRICO
ING. LUIS MARMOLEJOS CODIA: 18533

DISEÑO SANITARIO
ING. YURI ARIZA . CODIA: 35499


EQUIPOS COCINA Y SISTEMA GAS
-

DISEÑO PISCINA
-


NOMENCLATURA




INDICADORES DE
EJES DE MUROS

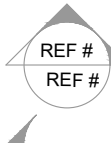

INDICADORES DE
CORTE

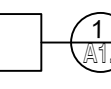


INDICADORES DE
DETALLES

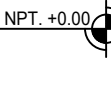

INDICADORES DE
ALTURA



INDICADORES DE
TIPO DE VENTANA

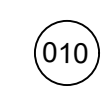

INDICADORES DE
TIPO DE PUERTAS

FECHA: AG 2022
ESCALA: INDICADA
PLANOS: ARQUITECTONICOS


TITULO DE PLANO:
PLANO DIMENSIONADO
NIVEL 1


NUMERO DE HOJA:

ARQ-004

PAGINA-005 / 008

FORMATO: 24 X 36

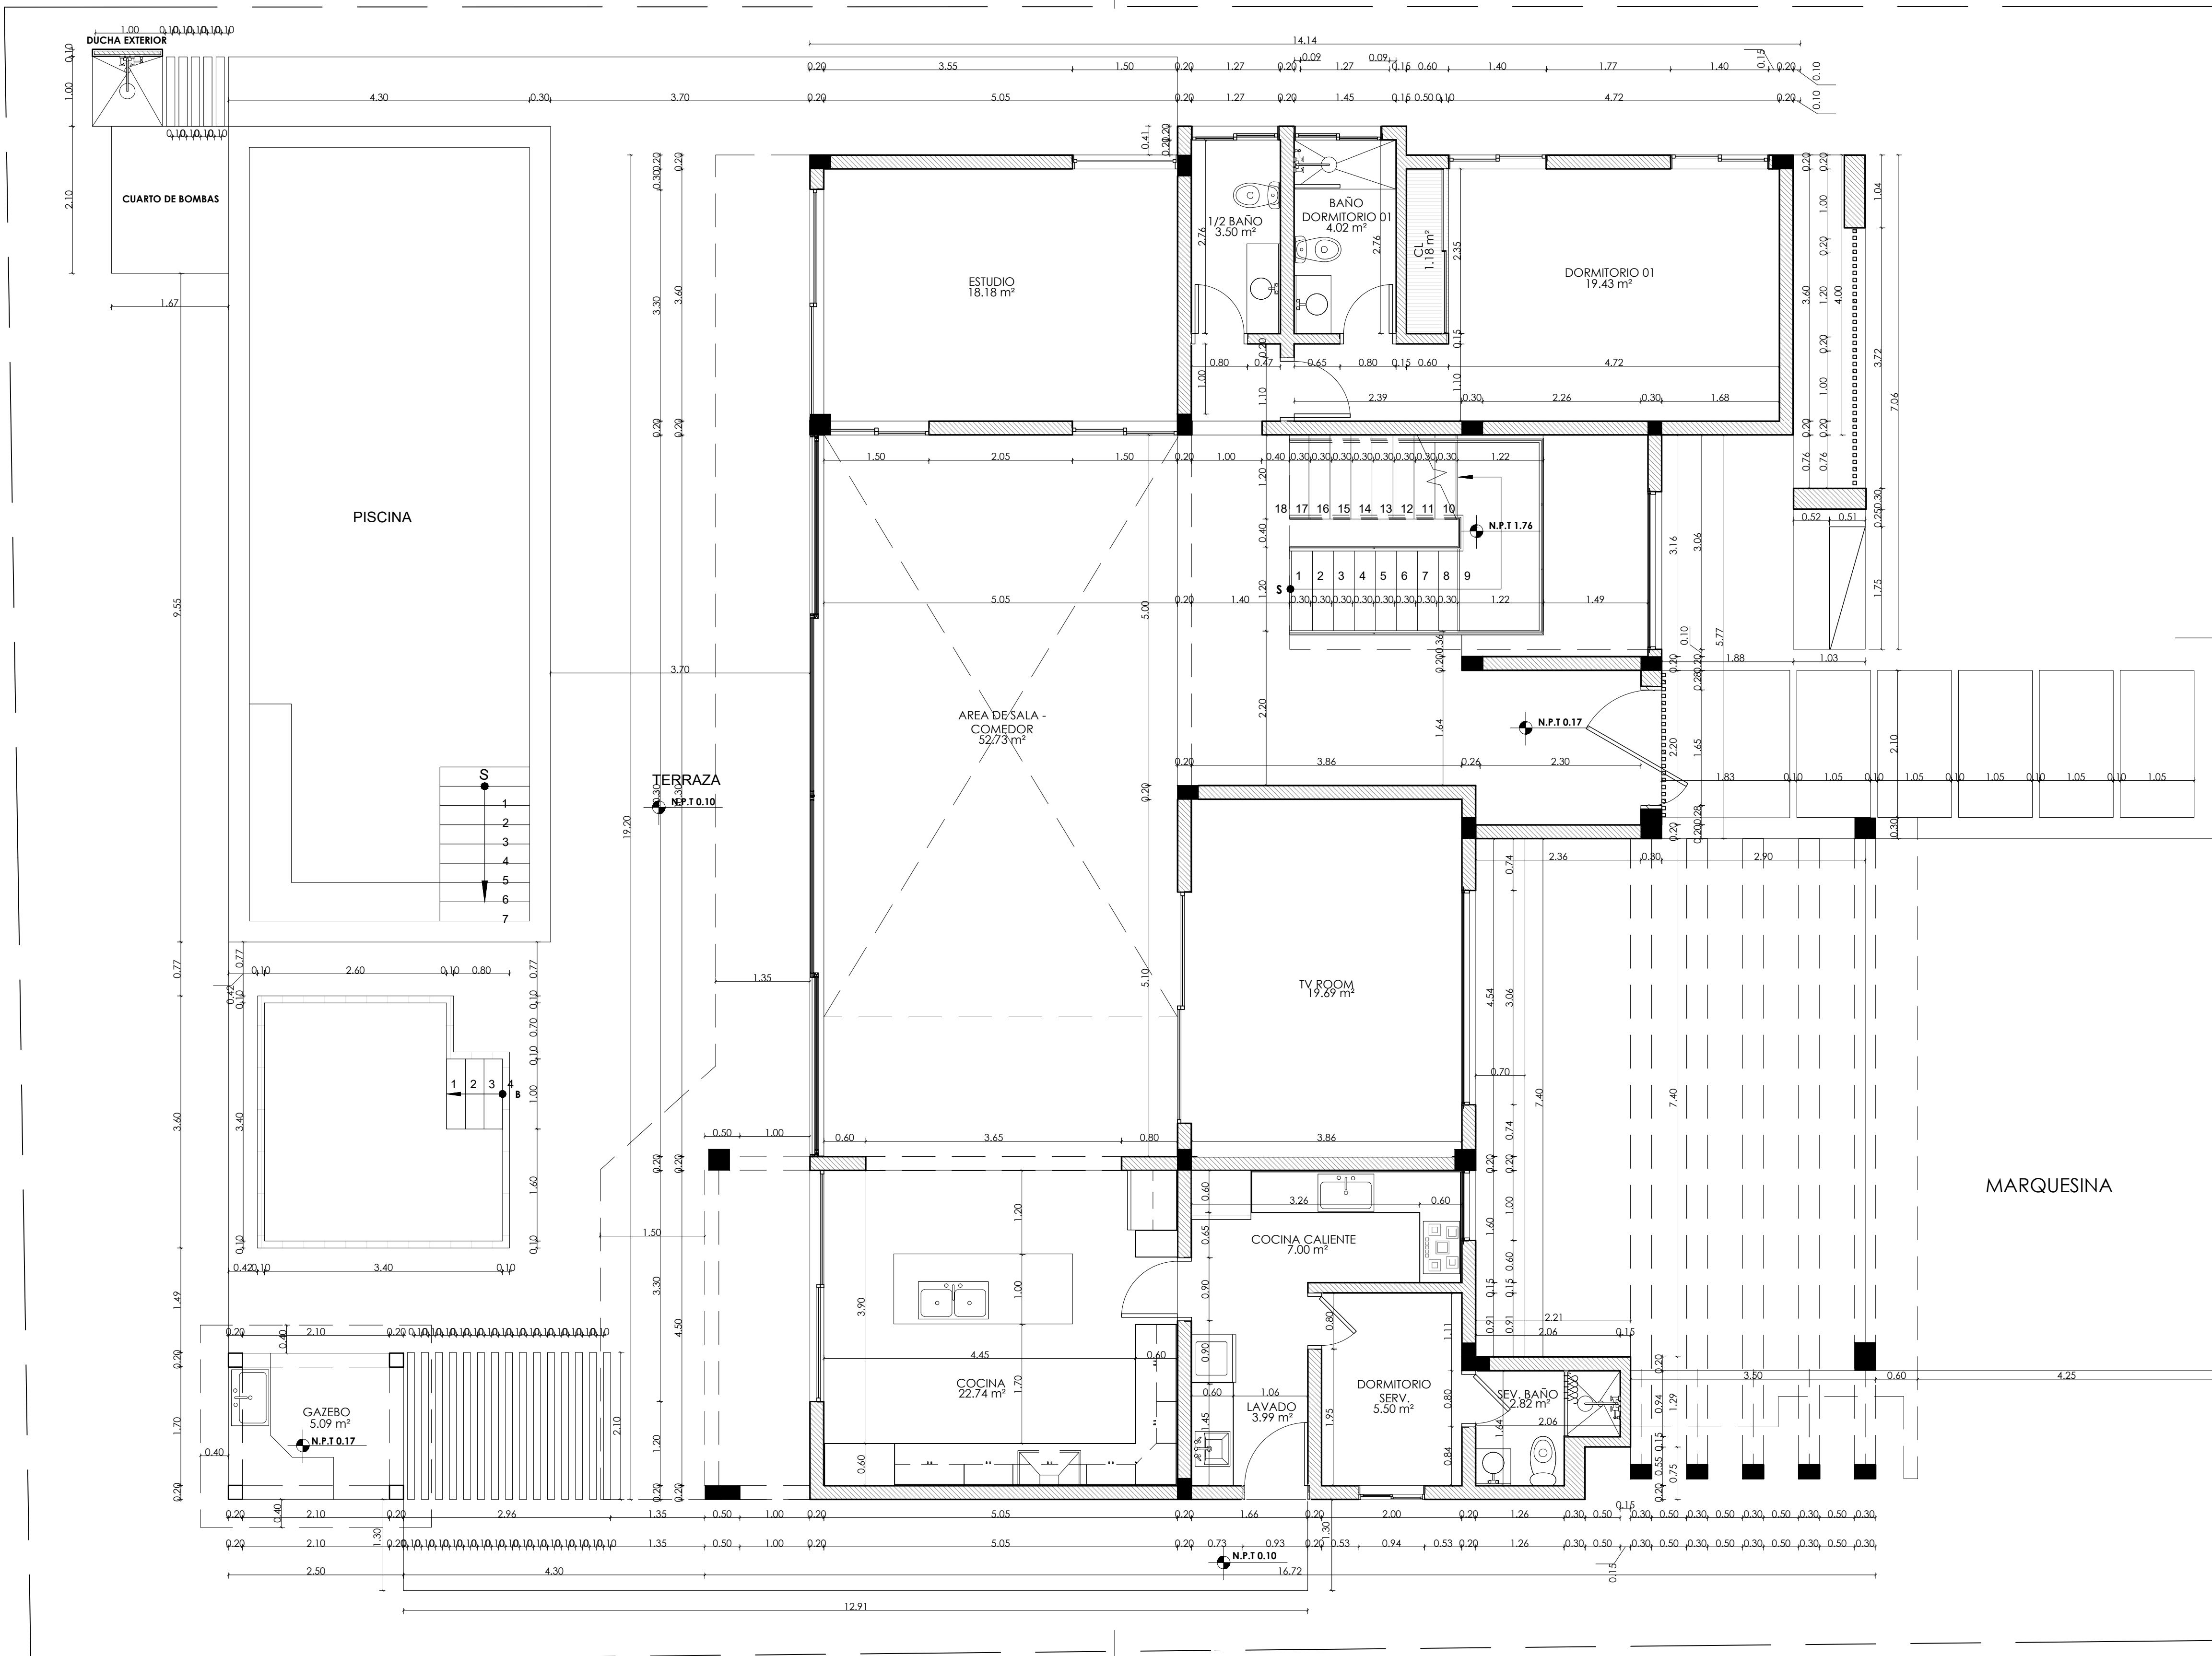

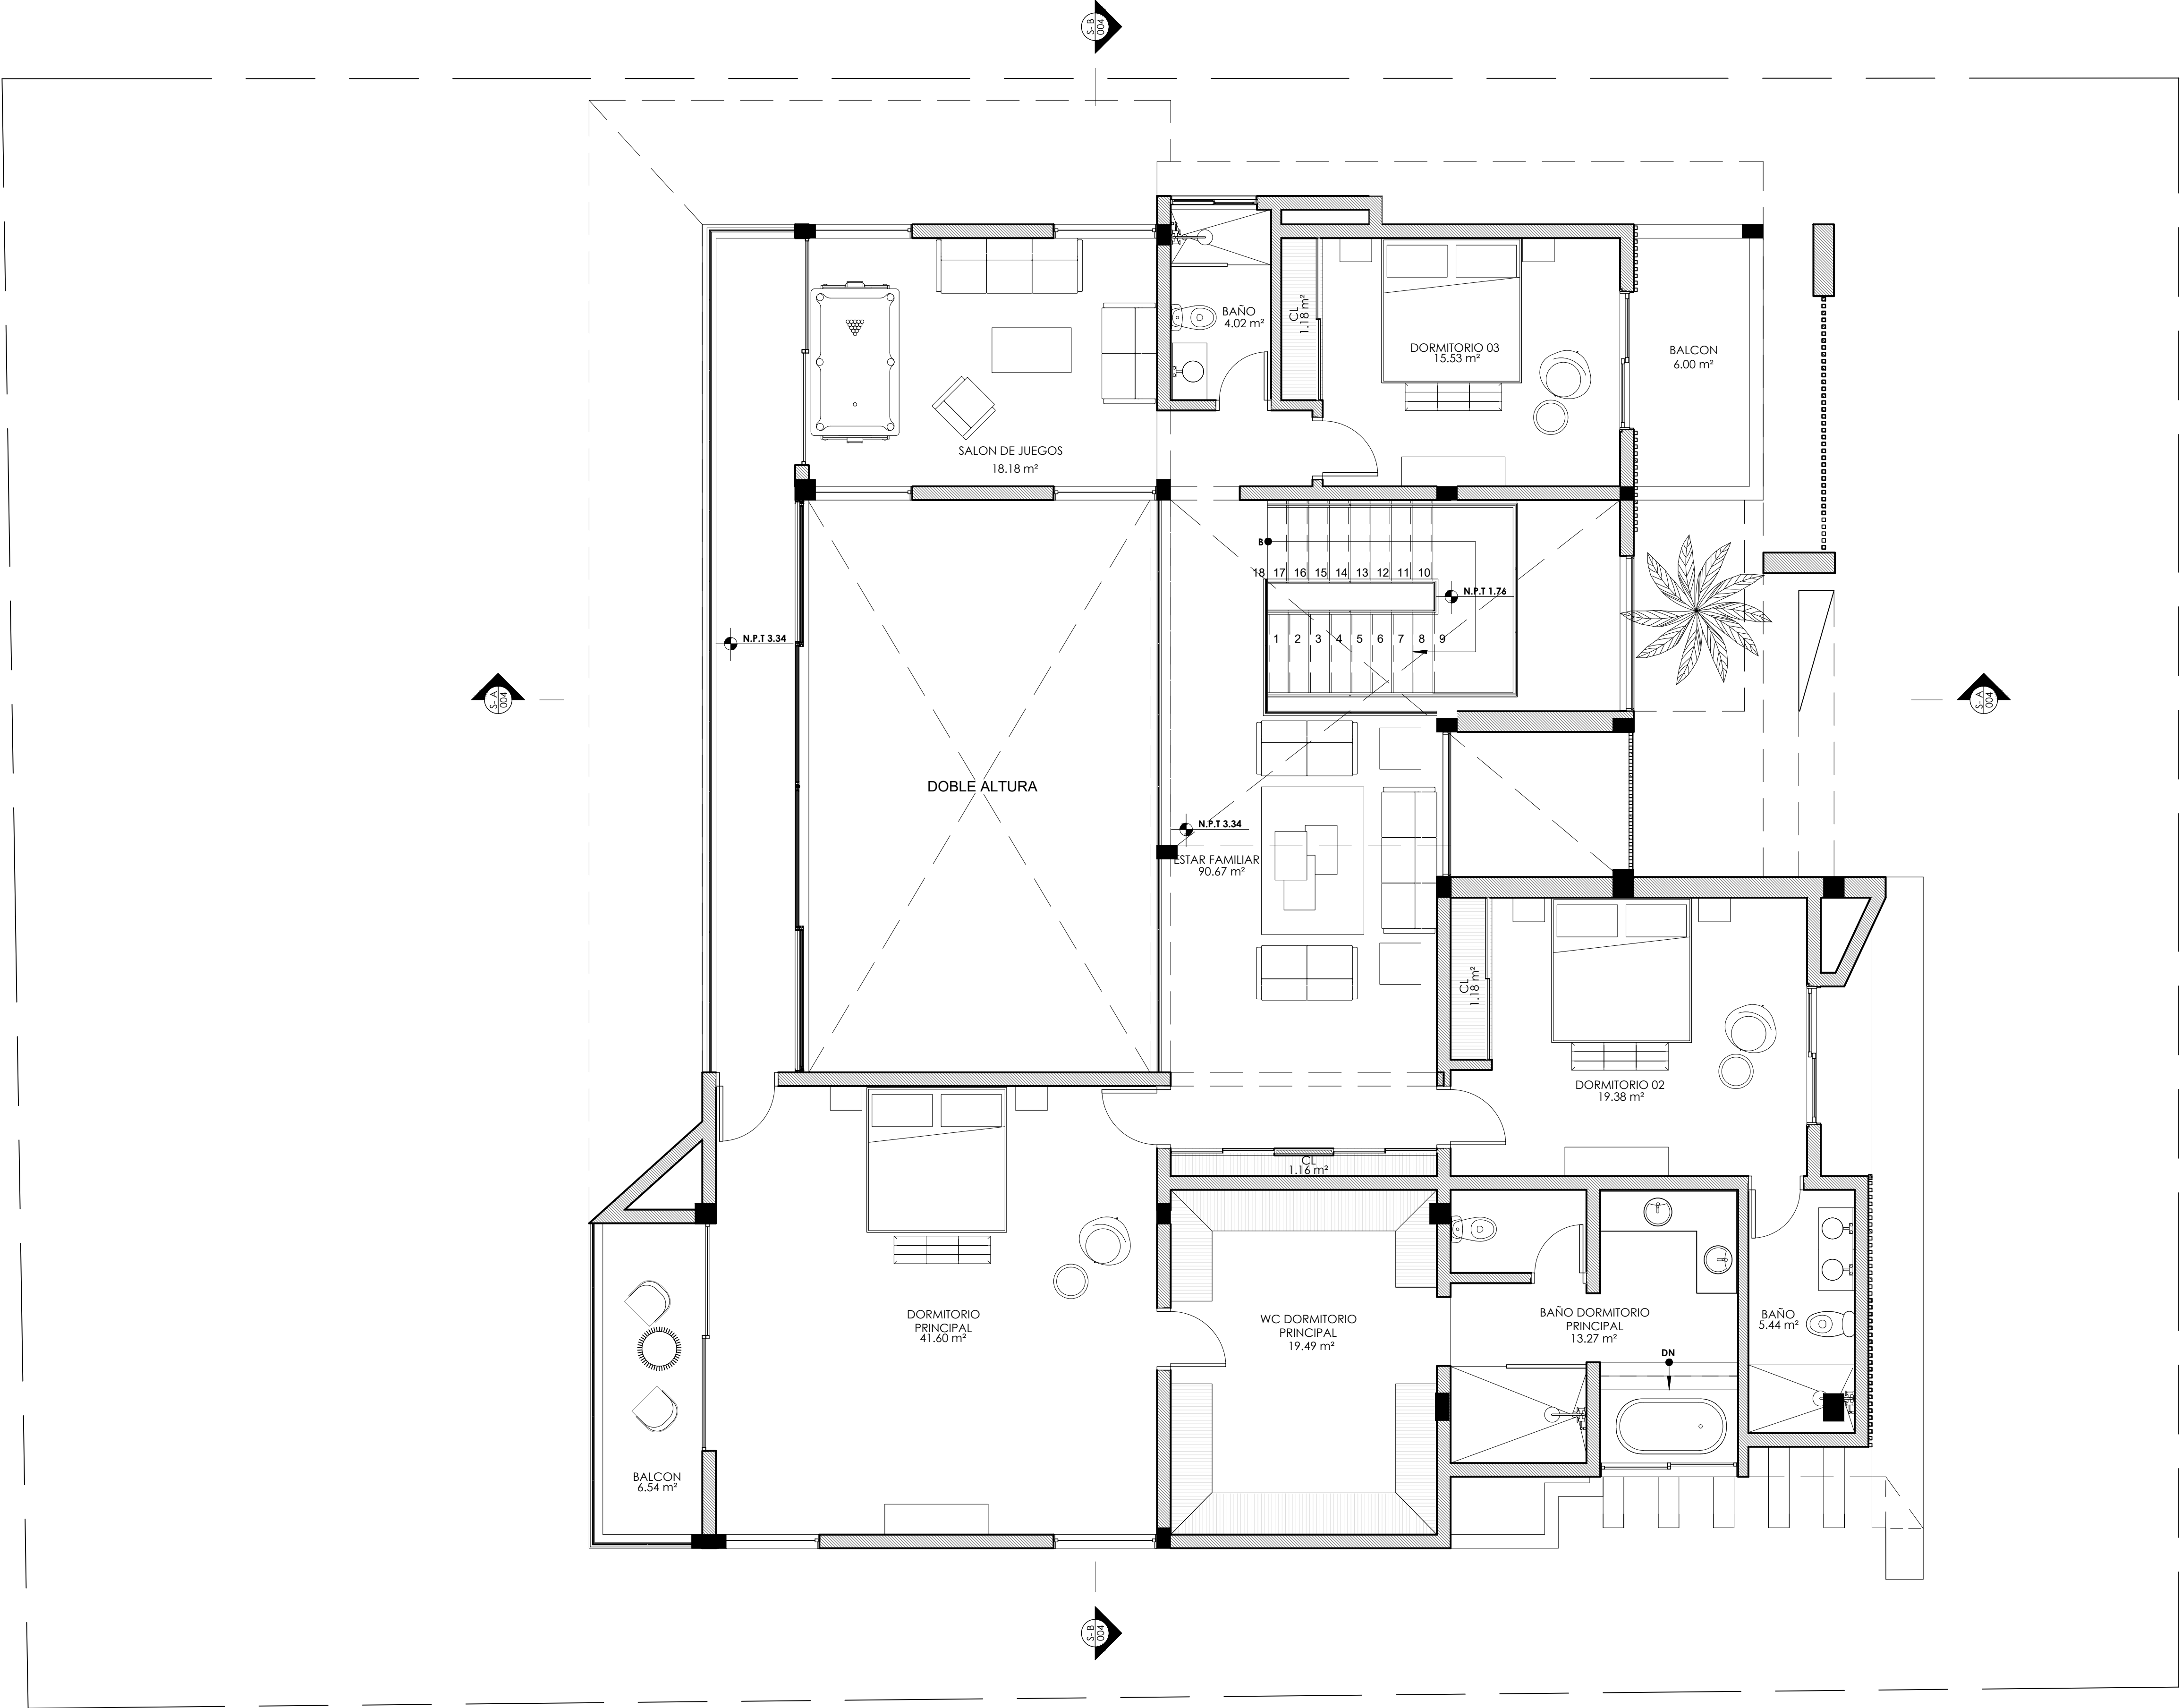


1 PLANTA ARQ. NIVEL 2
ESC. 1 : 50



PROYECTO VILLA FAMILIAR
PROPIETARIO: SRA. LISSETTE CAROLINA
DISEÑO ARQUITECTONICO CONSTRUCTORA COHIDA
COORDINACION Y DIBUJO DE PLANOS CONSTRUCTORA COHIDA ARQ. JOAN HIDALGO CODIA: ARQ. JAVISH F. SANTANA R. CODIA: 28129
DISEÑO ESTRUCTURAL ING. GUILLERMO COLLINS CODIA: 3966
DISEÑO ELECTRICO ING. LUIS MARMOLEJOS CODIA: 18533
DISEÑO SANITARIO ING. YURI ARIZA . CODIA: 35499
EQUIPOS COCINA Y SISTEMA GAS -
DISEÑO PISCINA -

NOMENCLATURA	
	INDICADORES DE EJES DE MUROS
	INDICADORES DE CORTE
	INDICADORES DE DETALLES
	INDICADORES DE ALTURA
	INDICADORES DE TIPO DE VENTANA
	INDICADORES DE TIPO DE PUERTAS


FECHA: AG 2022	ESCALA: INDICADA	PLANOS: ARQUITECTONICOS
TITULO DE PLANO: PLANO ARQUITECTONICO NIVEL 2		
NUMERO DE HOJA: ARQ-005		
PAGINA-006 / 008	FORMATO: 24 X 36	

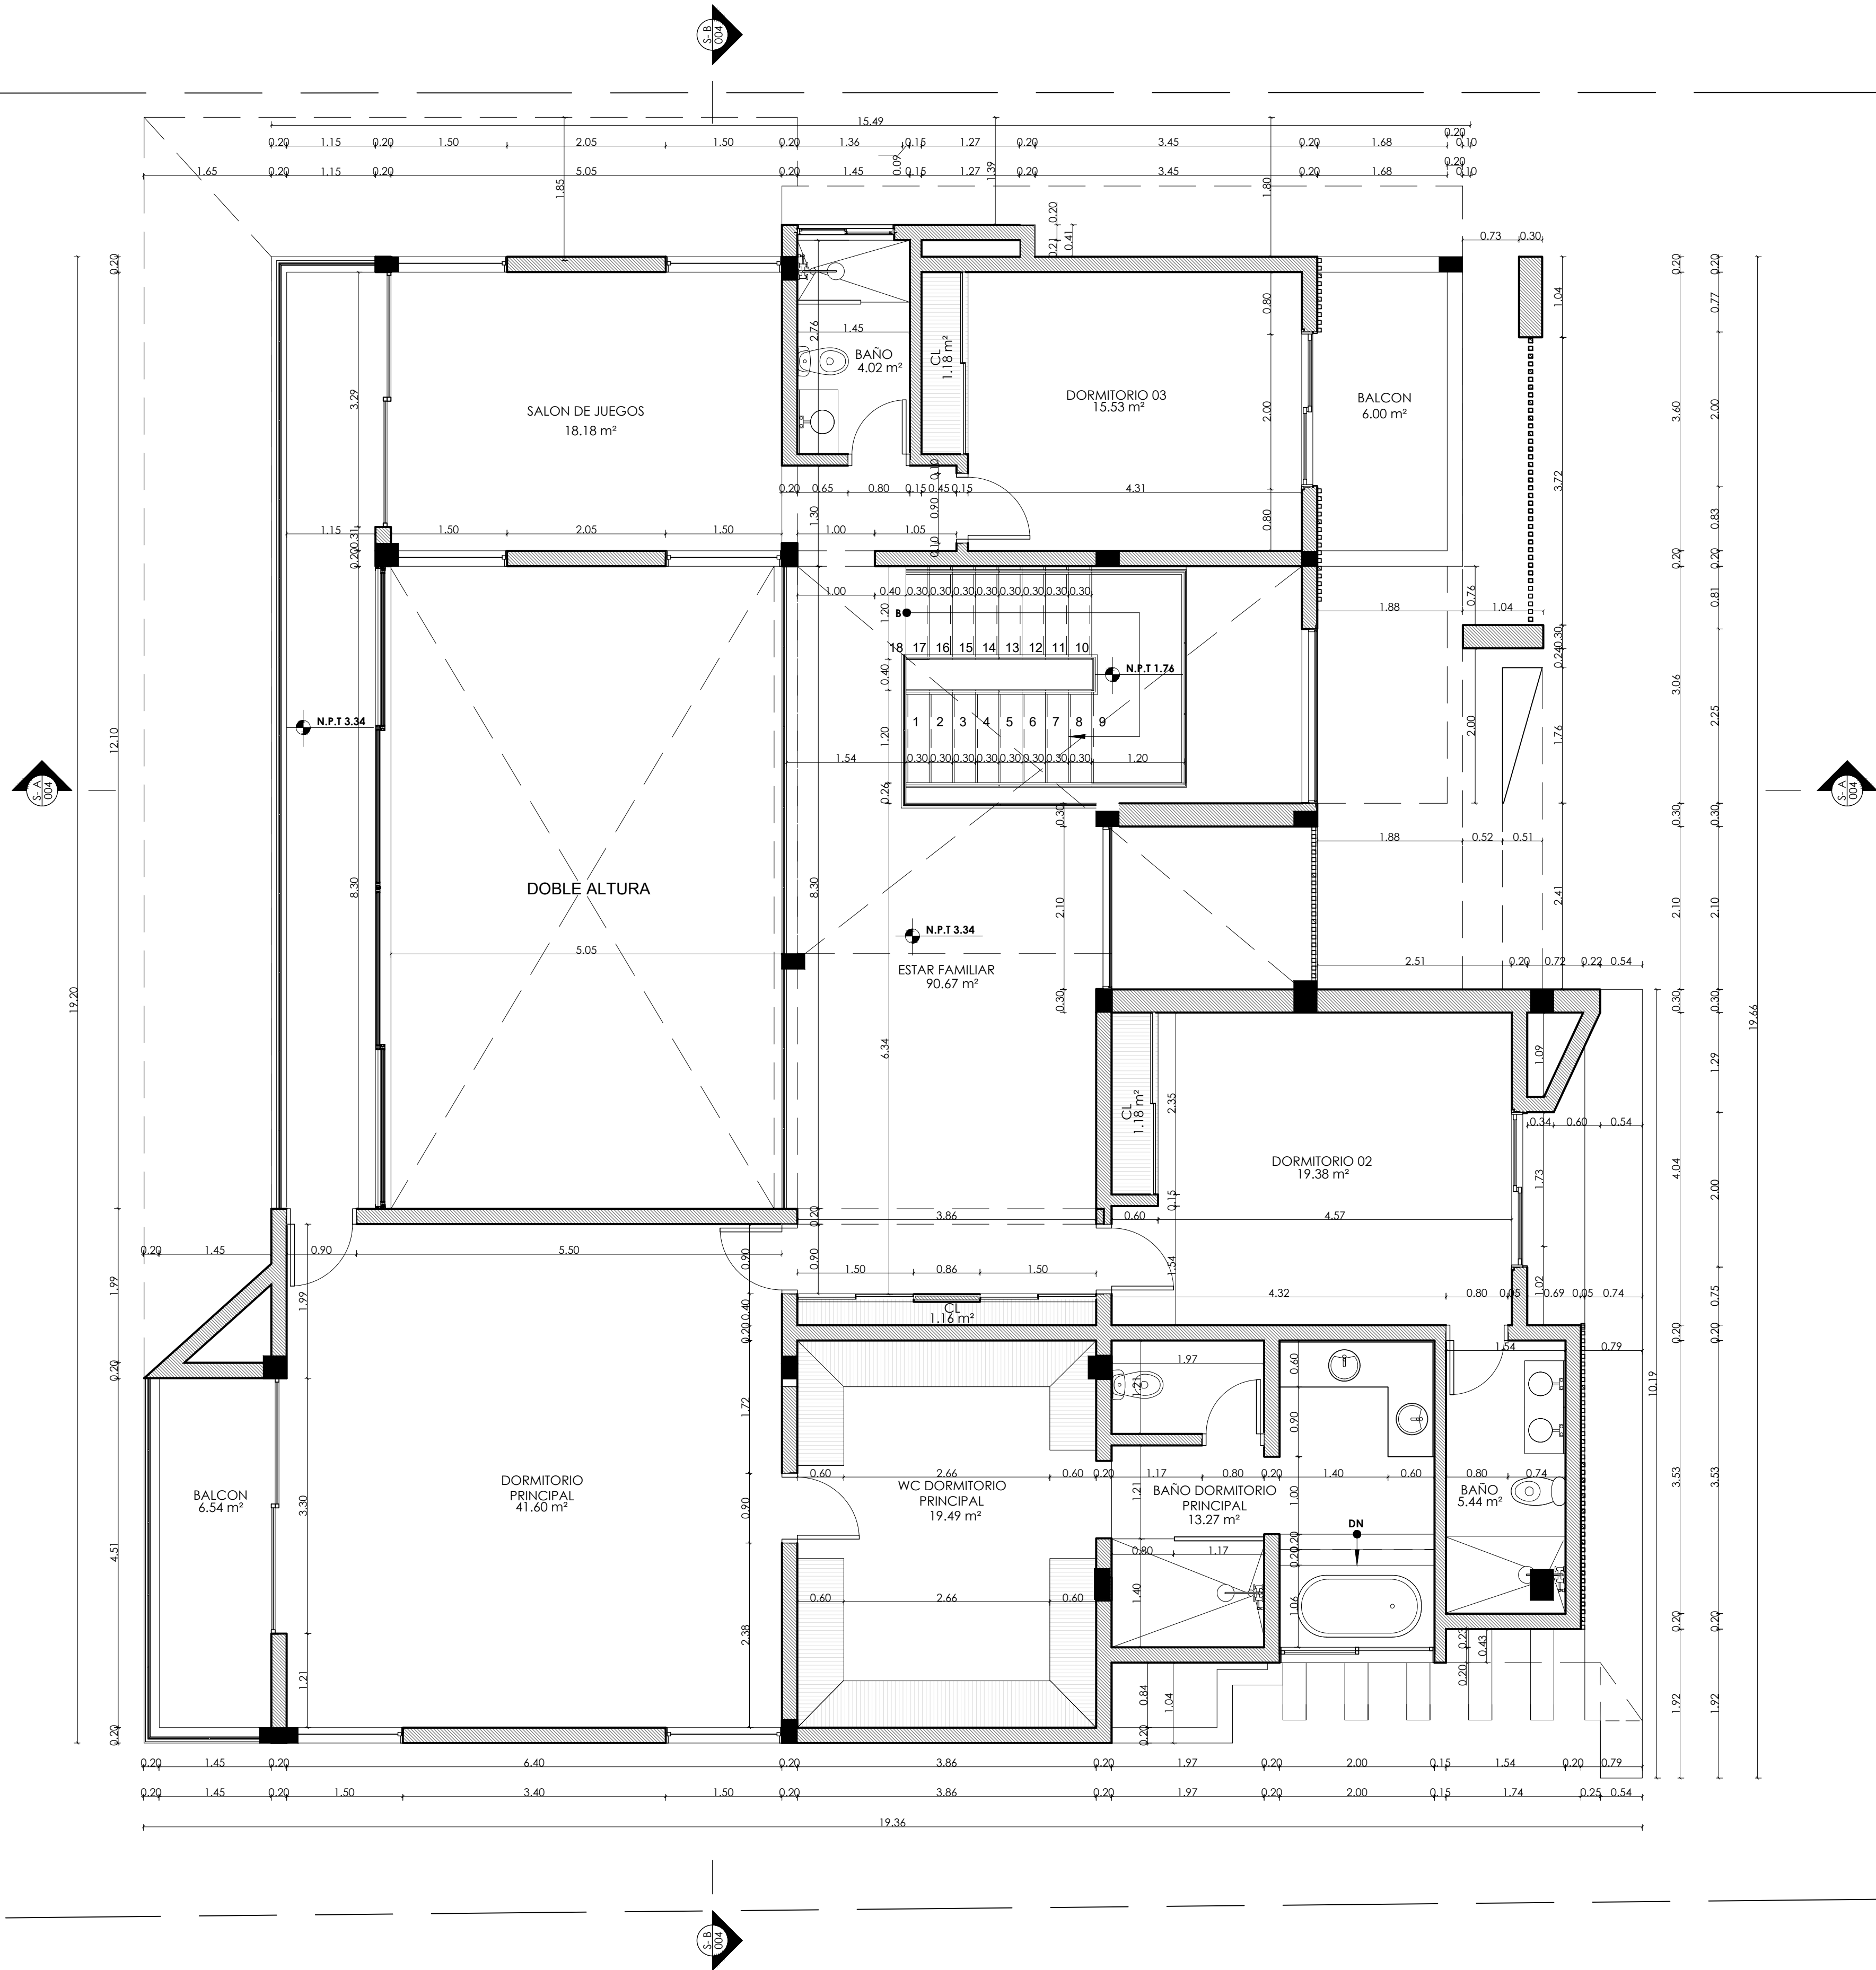

PROYECTO VILLA FAMILIAR
PROPIETARIO: SRA. LISSETTE CAROLINA
DISEÑO ARQUITECTONICO CONSTRUCTORA COHIDA
COORDINACION Y DIBUJO DE PLANOS CONSTRUCTORA COHIDA ARQ. JOAN HIDALGO CODIA: ARQ. JAVISH F. SANTANA R. CODIA: 28129
DISEÑO ESTRUCTURAL ING. GUILLERMO COLLINS CODIA: 3966
DISEÑO ELECTRICO ING. LUIS MARMOLEJOS CODIA: 18533
DISEÑO SANITARIO ING. YURI ARIZA . CODIA: 35499
EQUIPOS COCINA Y SISTEMA GAS -
DISEÑO PISCINA -

NOMENCLATURA	
	INDICADORES DE EJES DE MUROS
	INDICADORES DE CORTE
	INDICADORES DE DETALLES
	INDICADORES DE ALTURA
	INDICADORES DE TIPO DE VENTANA
	INDICADORES DE TIPO DE PUERTAS

FECHA: AG 2022	ESCALA: INDICADA	PLANOS: ARQUITECTONICOS
TITULO DE PLANO: PLANO DIMENSIONADO NIVEL 2		
NUMERO DE HOJA: ARQ-006		
PAGINA-007 / 008	FORMATO: 24 X 36	

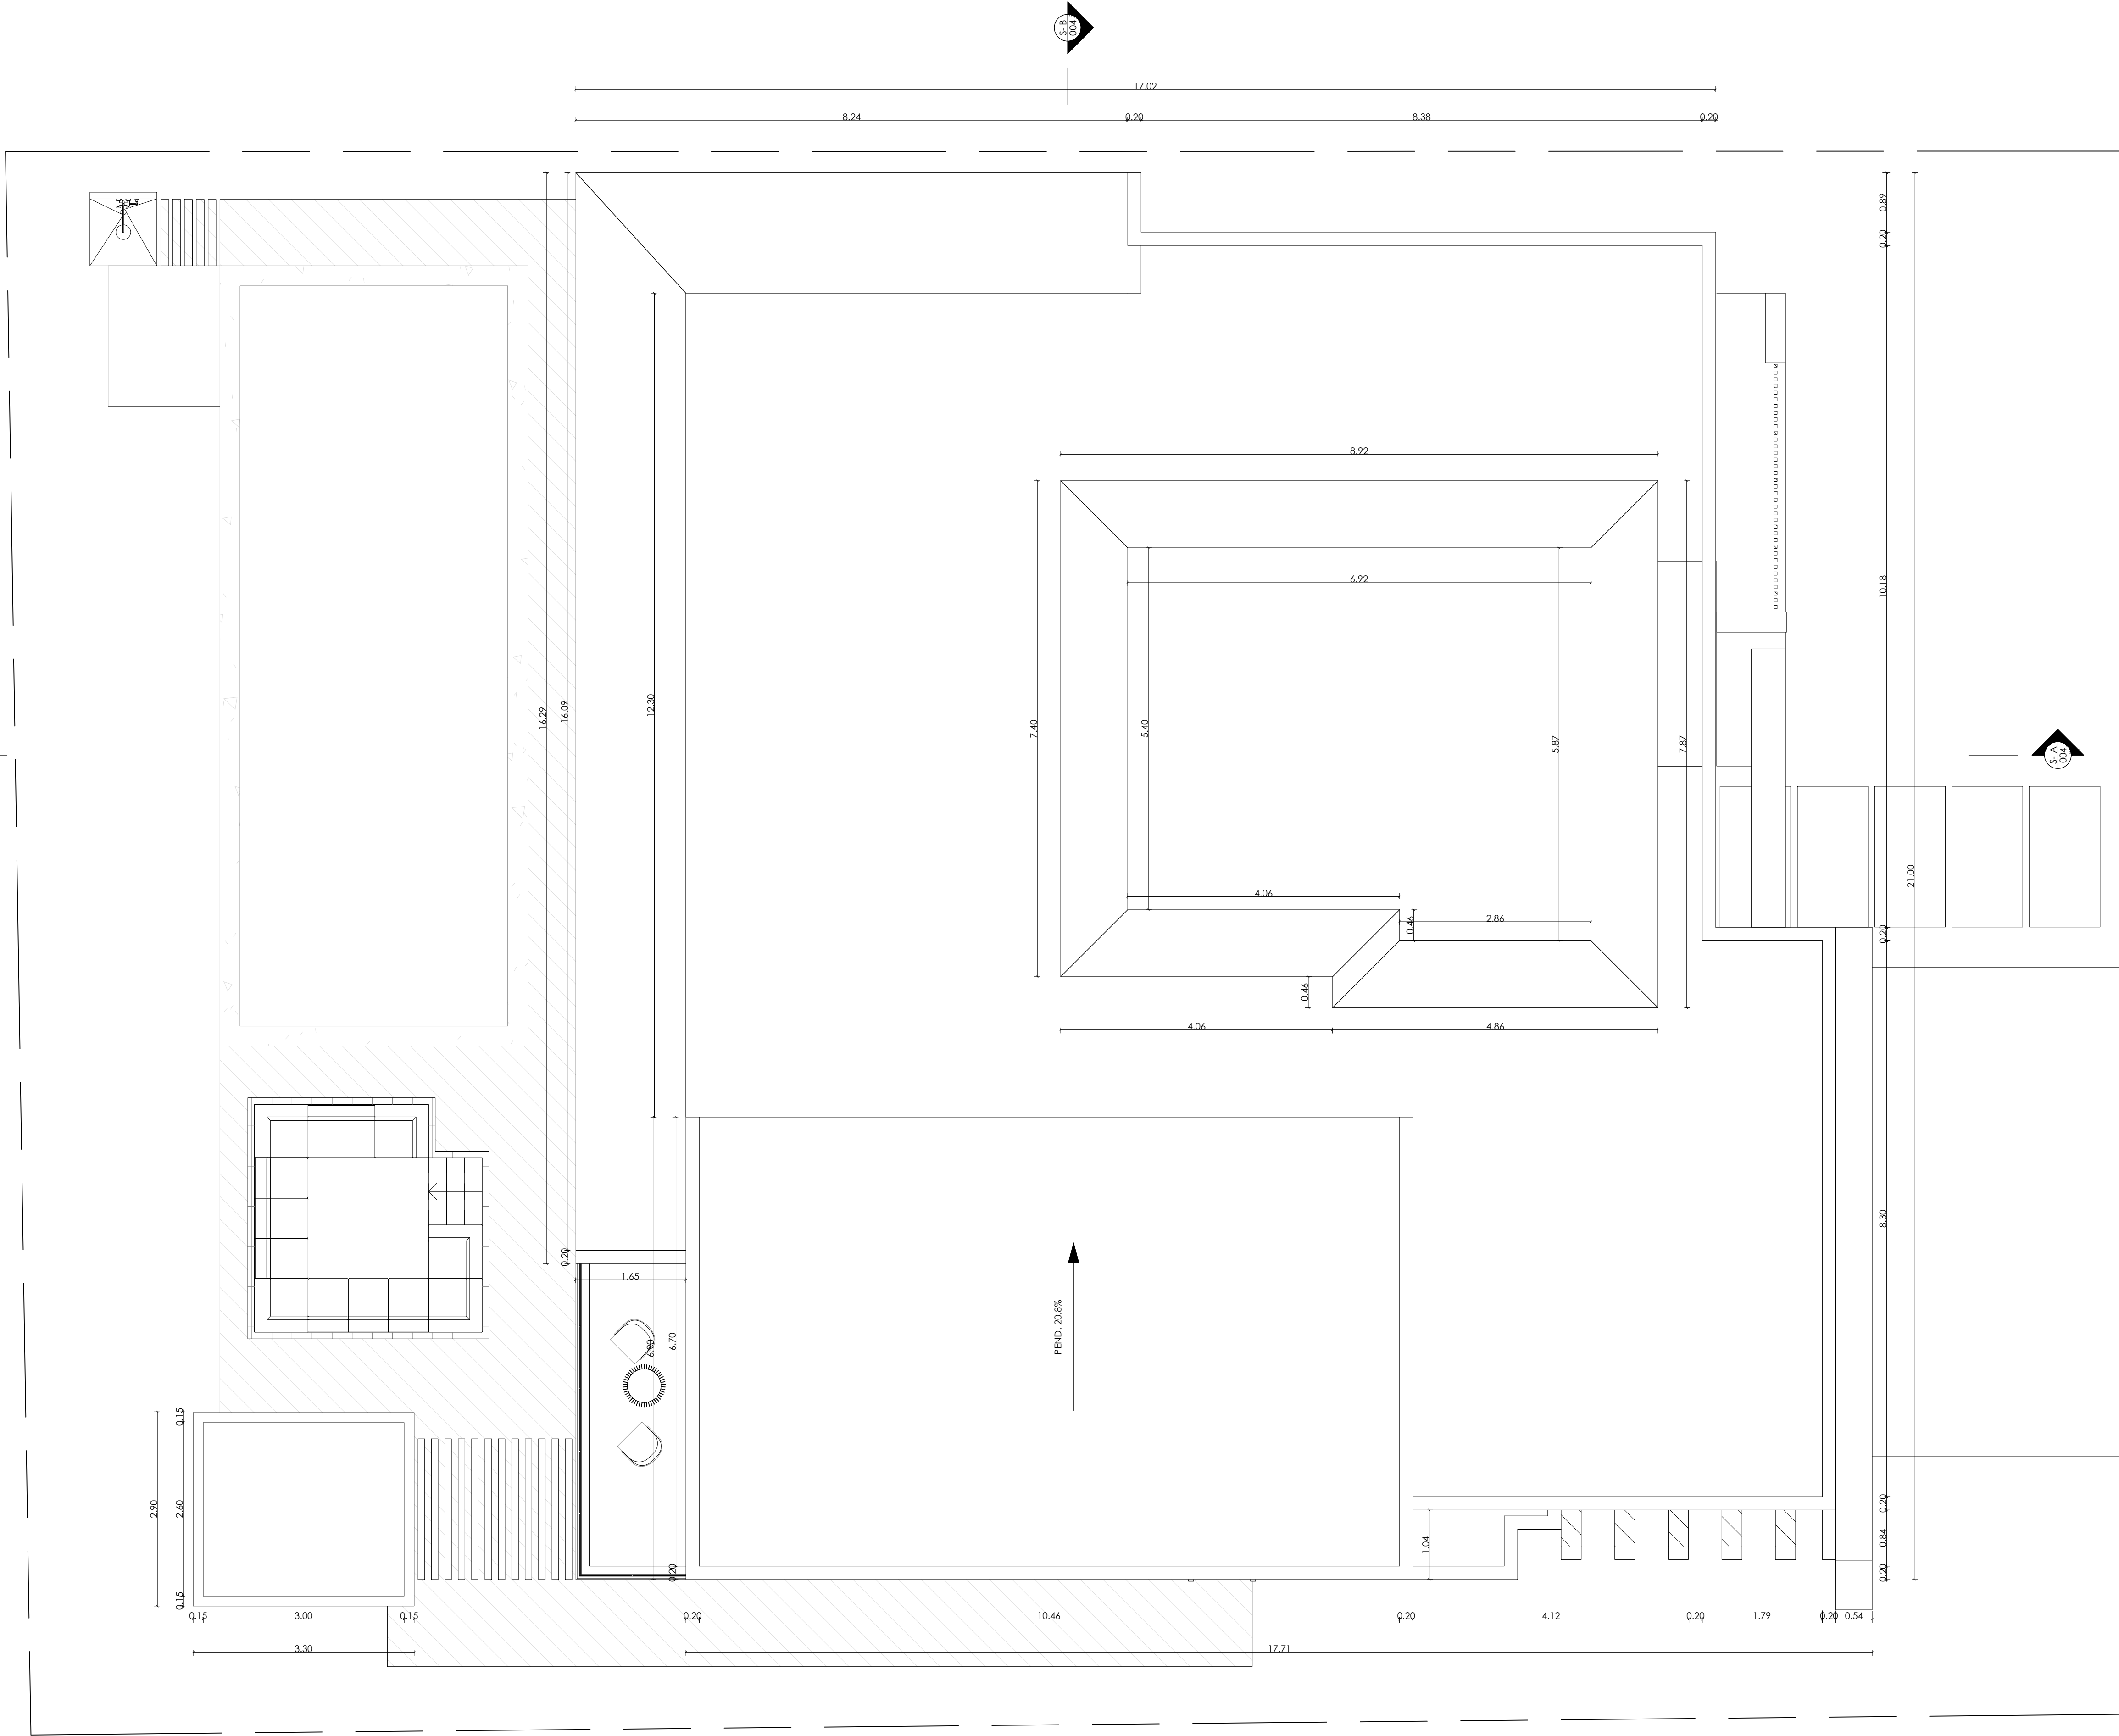

1 PLANTA DE TECHO
ESC. 1 : 50



PROYECTO
VILLA FAMILIAR

PROPIETARIO:
SRA. LISSETTE CAROLINA

DISEÑO ARQUITECTONICO
CONSTRUCTORA COHIDA

COORDINACION Y DIBUJO DE PLANOS
CONSTRUCTORA COHIDA
ARQ. JOAN HIDALGO CODIA:
ARQ. JAVISH F. SANTANA R. CODIA: 28129

DISEÑO ESTRUCTURAL
ING. GUILLERMO COLLINS CODIA: 3966

DISEÑO ELECTRICO
ING. LUIS MARMOLEJOS CODIA: 18533

DISEÑO SANITARIO
ING. YURI ARIZA . CODIA: 35499

EQUIPOS COCINA Y SISTEMA GAS
-

DISEÑO PISCINA
-

NOMENCLATURA


	INDICADORES DE EJES DE MUROS
	INDICADORES DE CORTE
	INDICADORES DE DETALLES
	INDICADORES DE ALTURA
	INDICADORES DE TIPO DE VENTANA
	INDICADORES DE TIPO DE PUERTAS

FECHA: AG 2022 ESCALA: INDICADA PLANOS: ARQUITECTONICOS


TITULO DE PLANO:
PLANO DE TECHO

NUMERO DE HOJA:

ARQ-007

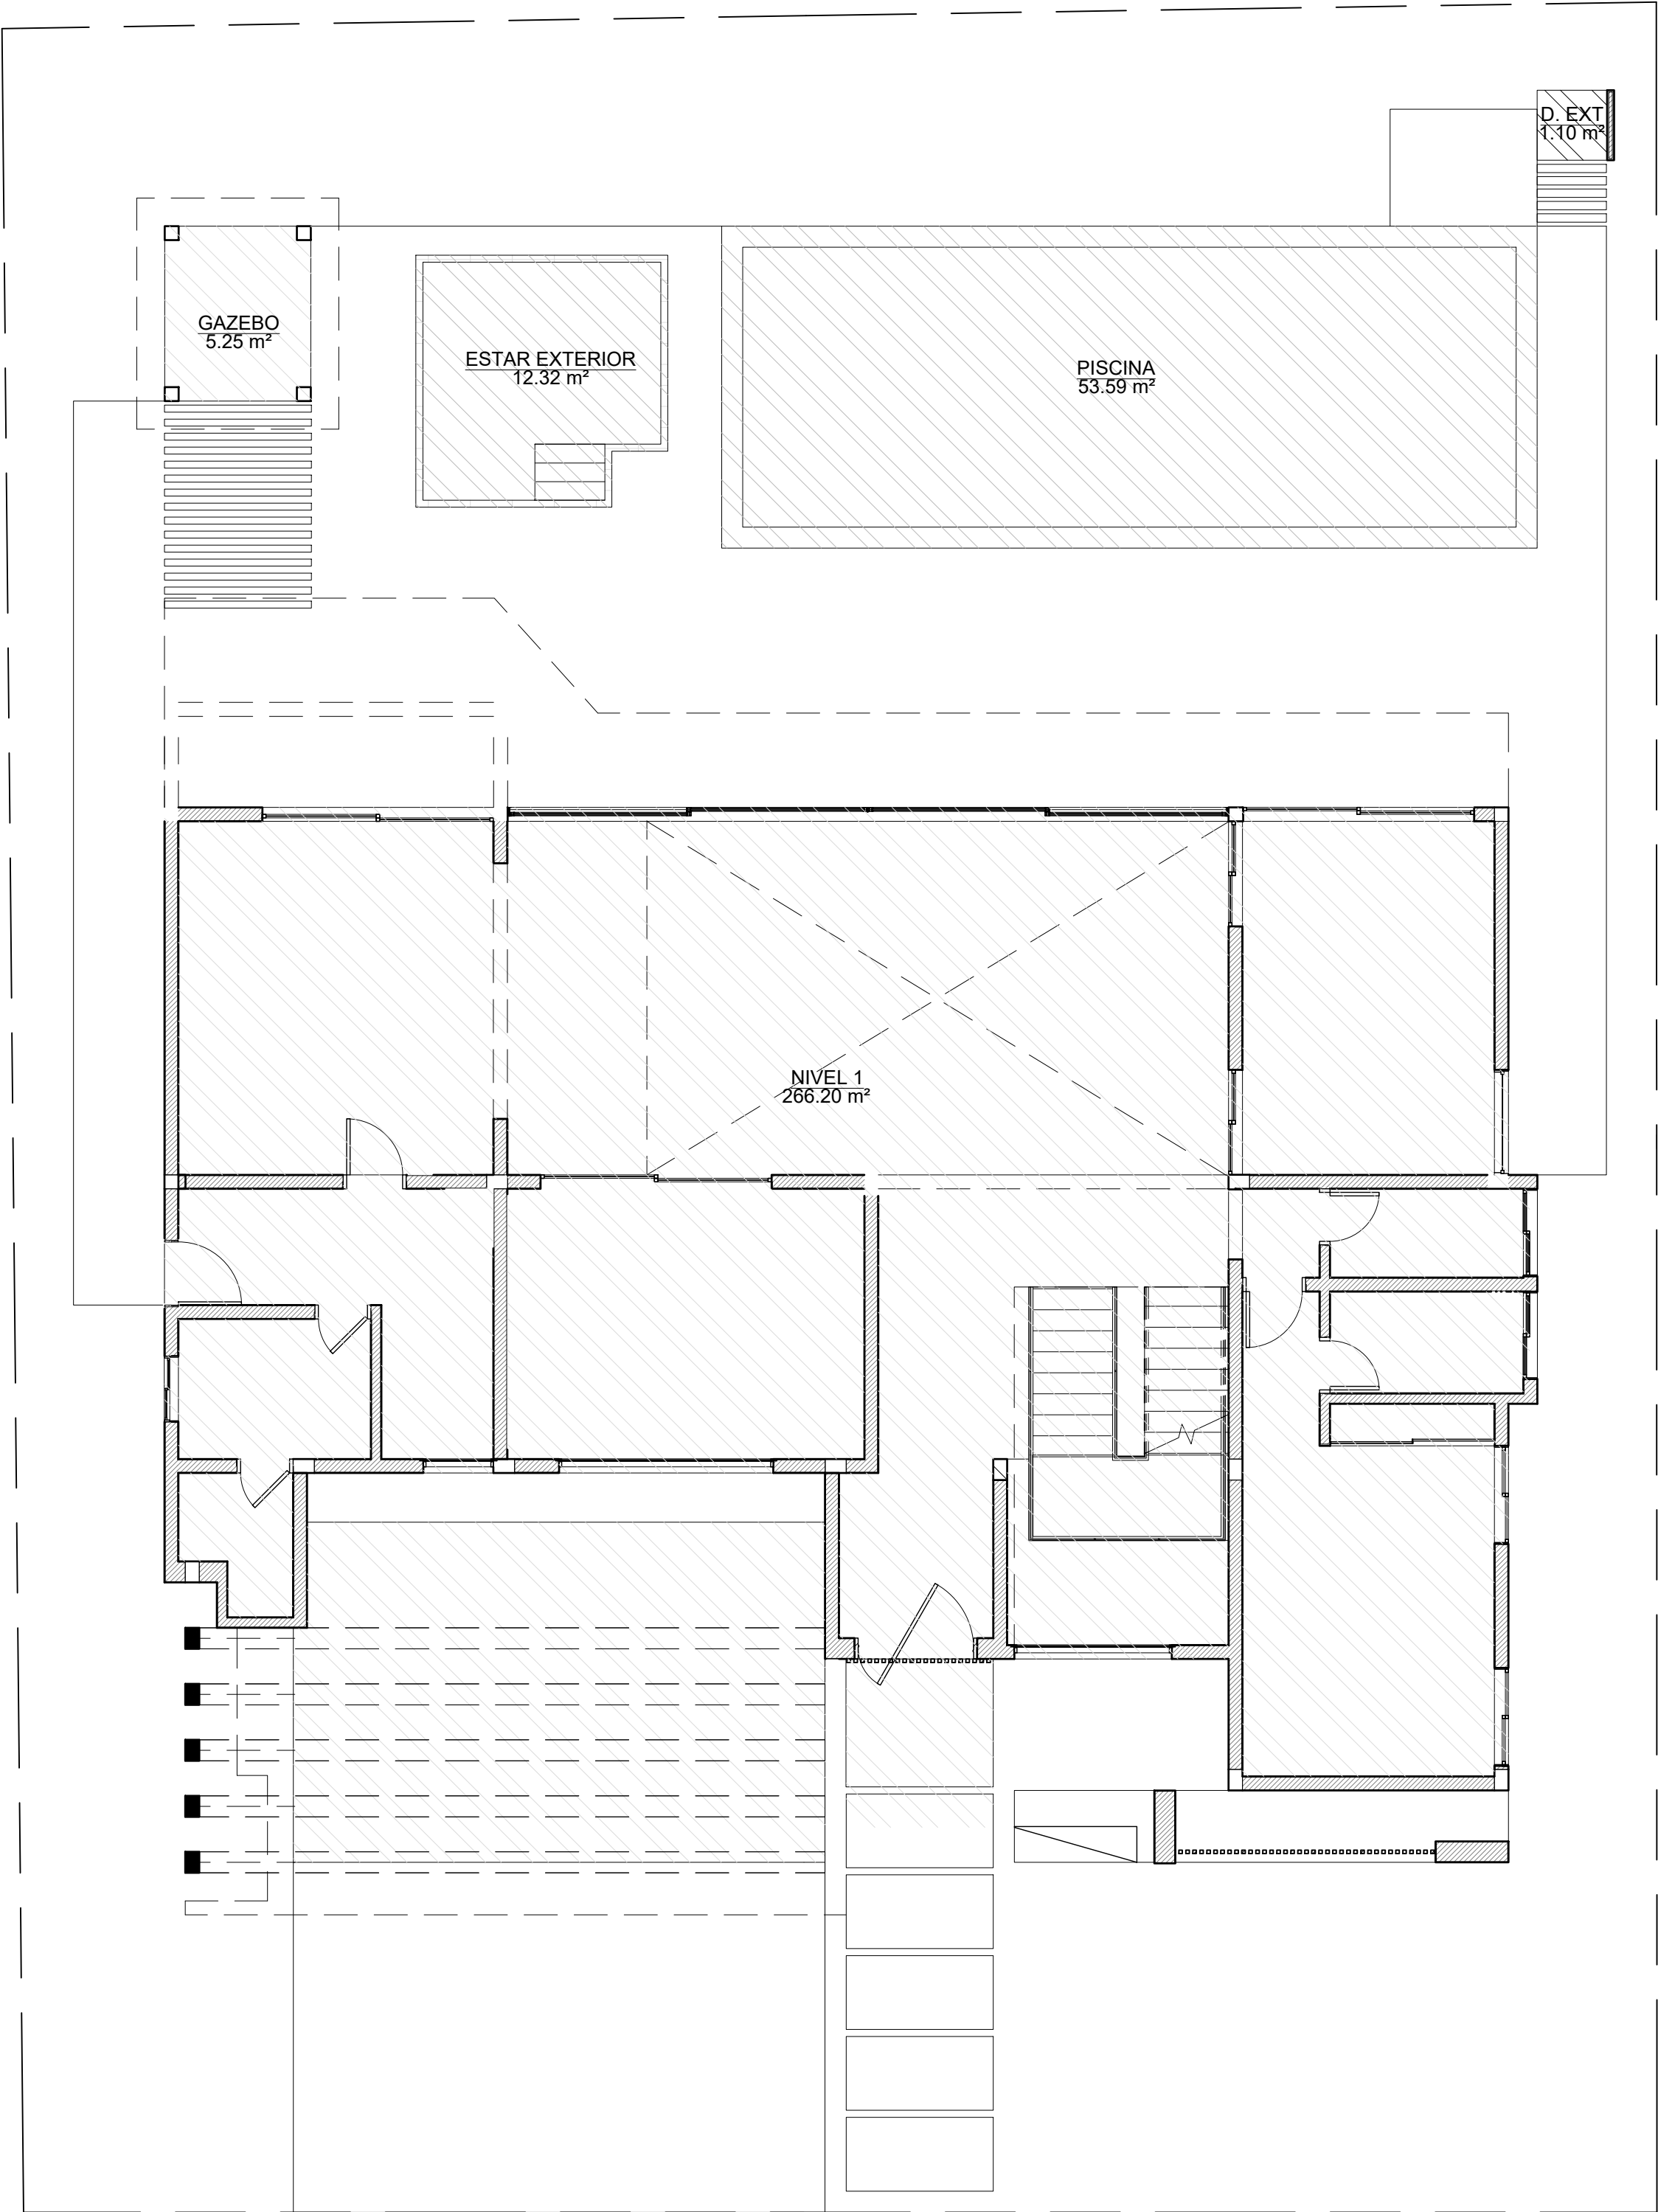

1 PLANO M2 NIVEL 1
ESC. 1 : 100

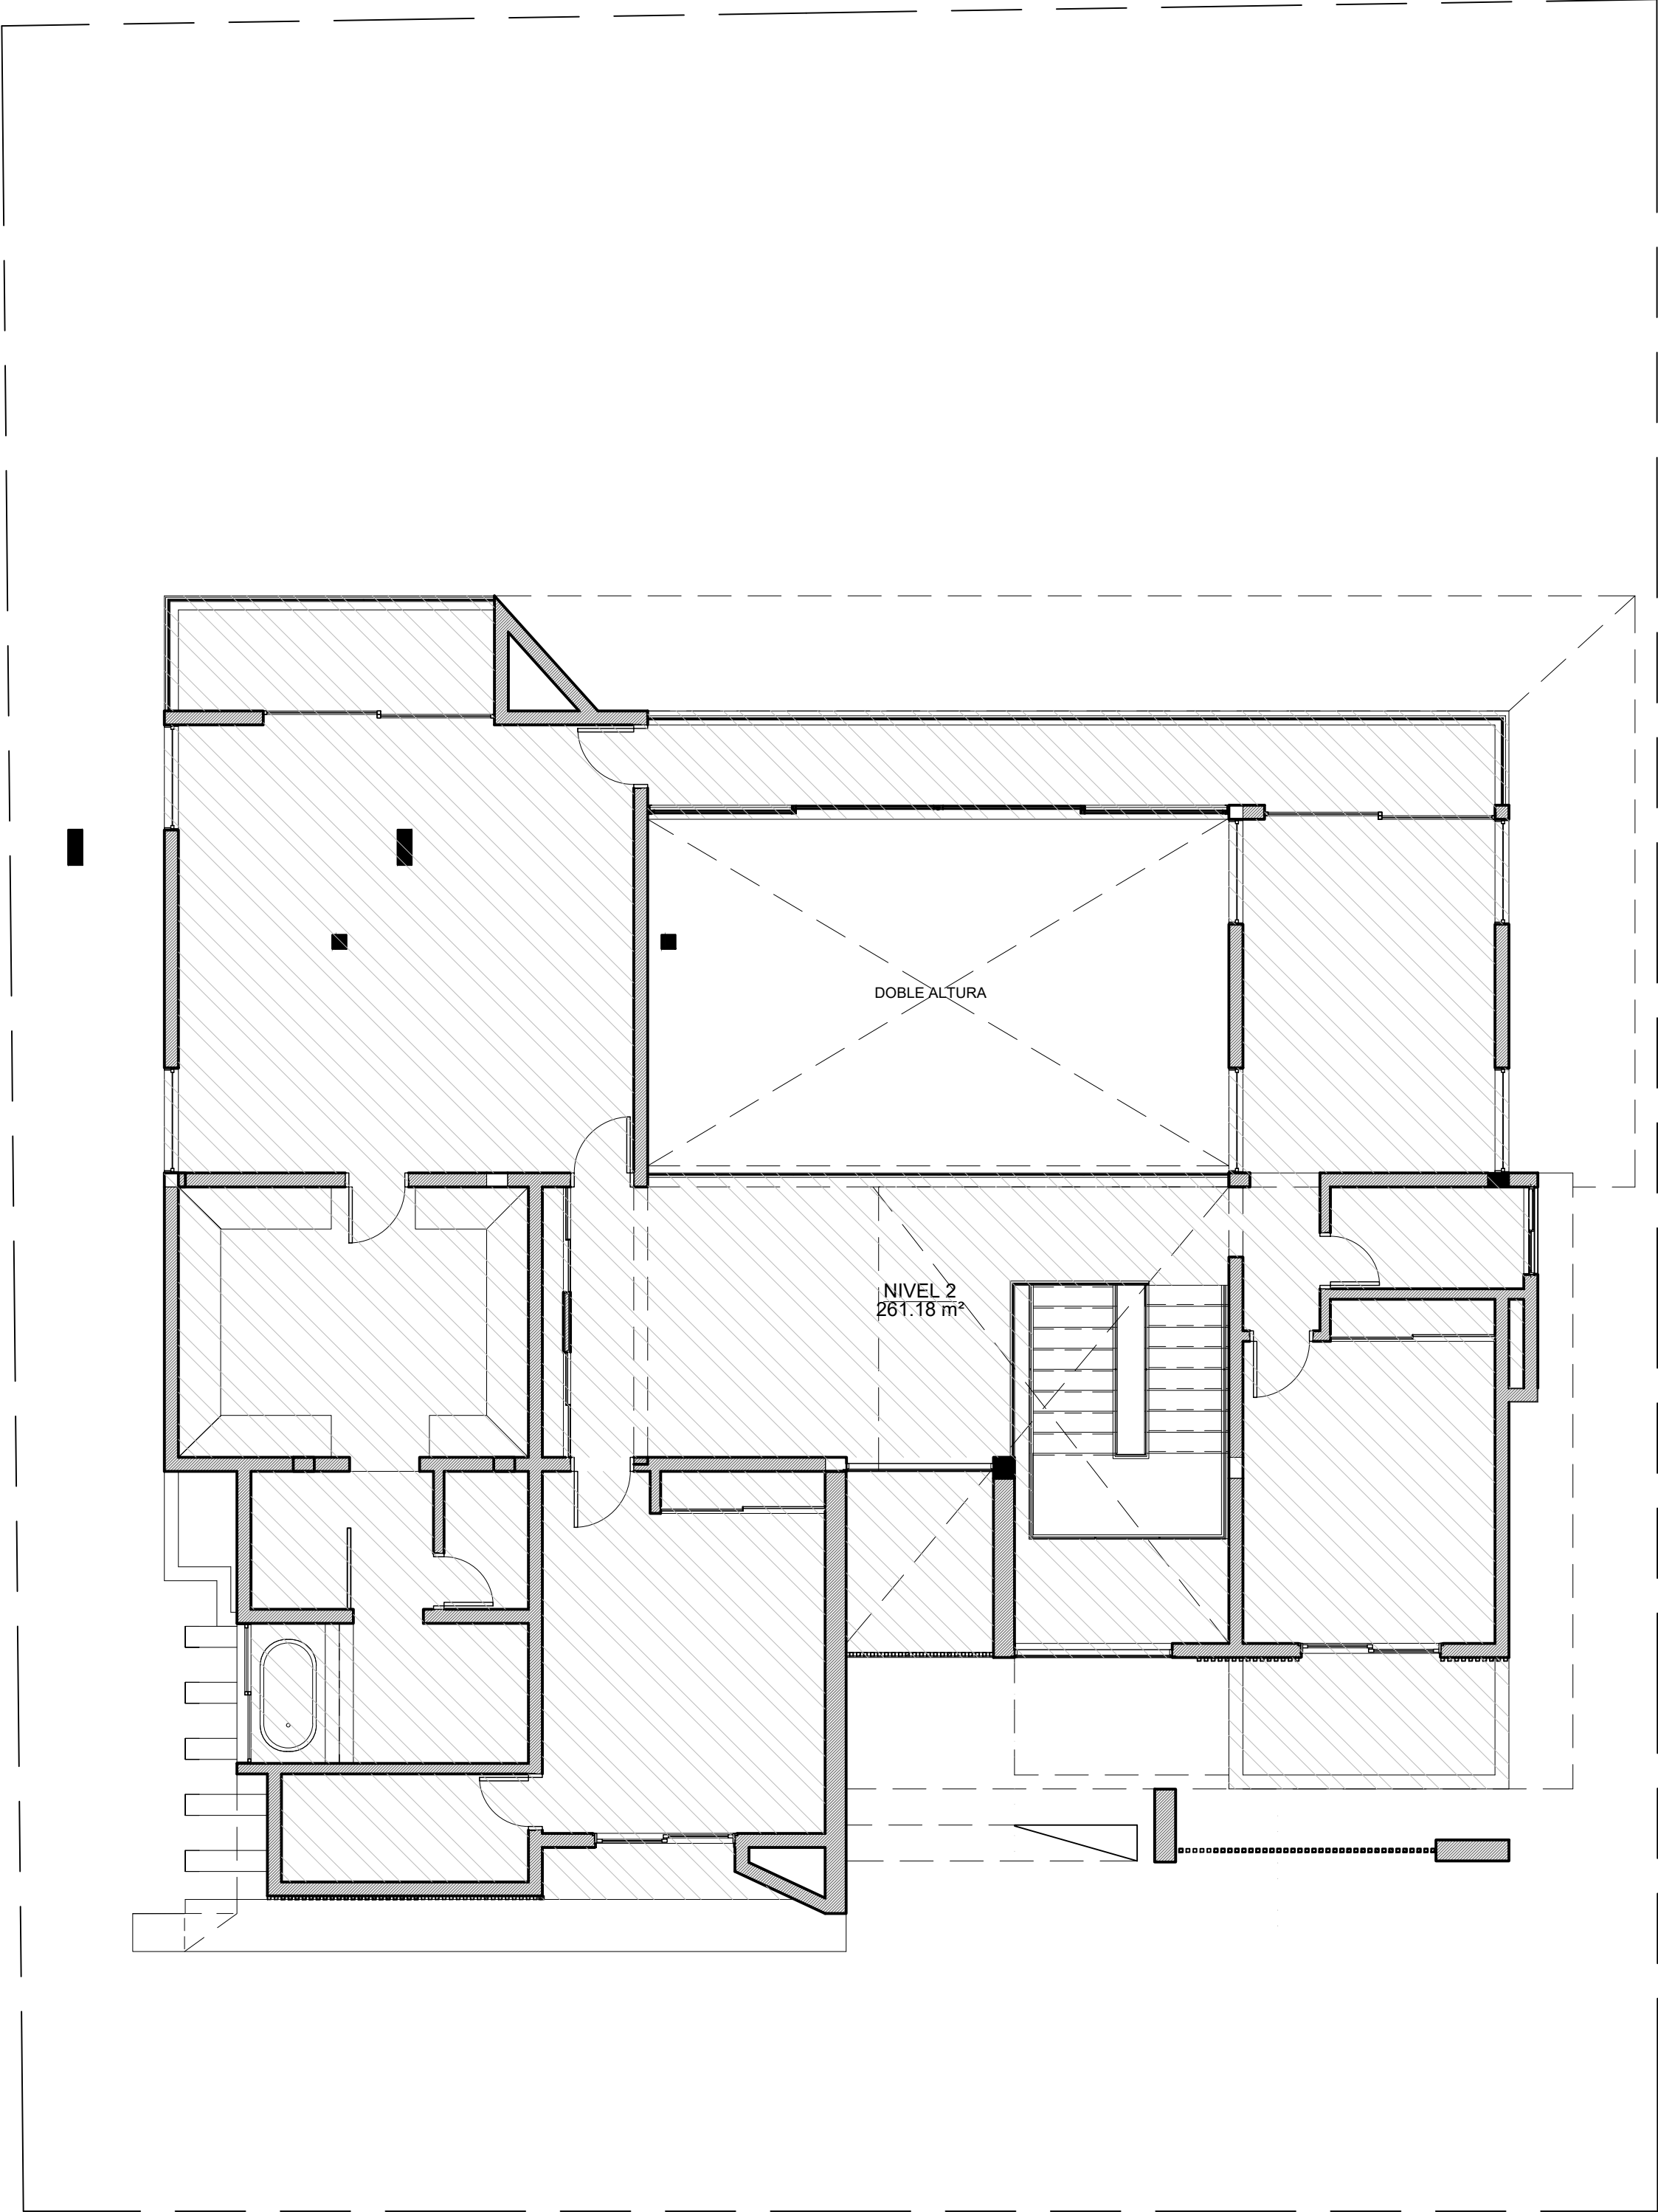

1 PLANO M2 NIVEL 2
ESC. 1 : 100



PROYECTO
VILLA FAMILIAR

PROPIETARIO:
SRA. LISSETTE CAROLINA

DISEÑO ARQUITECTONICO
CONSTRUCTORA COHIDA

COORDINACION Y DIBUJO DE PLANOS
CONSTRUCTORA COHIDA
ARQ. JOAN HIDALGO CODIA:
ARQ. JAVISH F. SANTANA R. CODIA: 28129

DISEÑO ESTRUCTURAL
ING. GUILLERMO COLLINS CODIA: 3966

DISEÑO ELECTRICO
ING. LUIS MARMOLEJOS CODIA: 18533

DISEÑO SANITARIO
ING. YURI ARIZA . CODIA: 35499

EQUIPOS COCINA Y SISTEMA GAS
-

DISEÑO PISCINA
-

NOMENCLATURA

- | | |
|--|-----------------------------------|
| | INDICADORES DE
EJES DE MUROS |
| | INDICADORES DE
CORTE |
| | INDICADORES DE
DETALLES |
| | INDICADORES DE
ALTURA |
| | INDICADORES DE
TIPO DE VENTANA |
| | INDICADORES DE
TIPO DE PUERTAS |

FECHA: AG 2022 ESCALA: INDICADA PLANOS: ARQUITECTONICOS


TITULO DE PLANO:
PLANO MT2 NIVEL 1
-2

NUMERO DE HOJA:


ARQ-008

PAGINA-009 / 008


FORMATO: 24 X 36

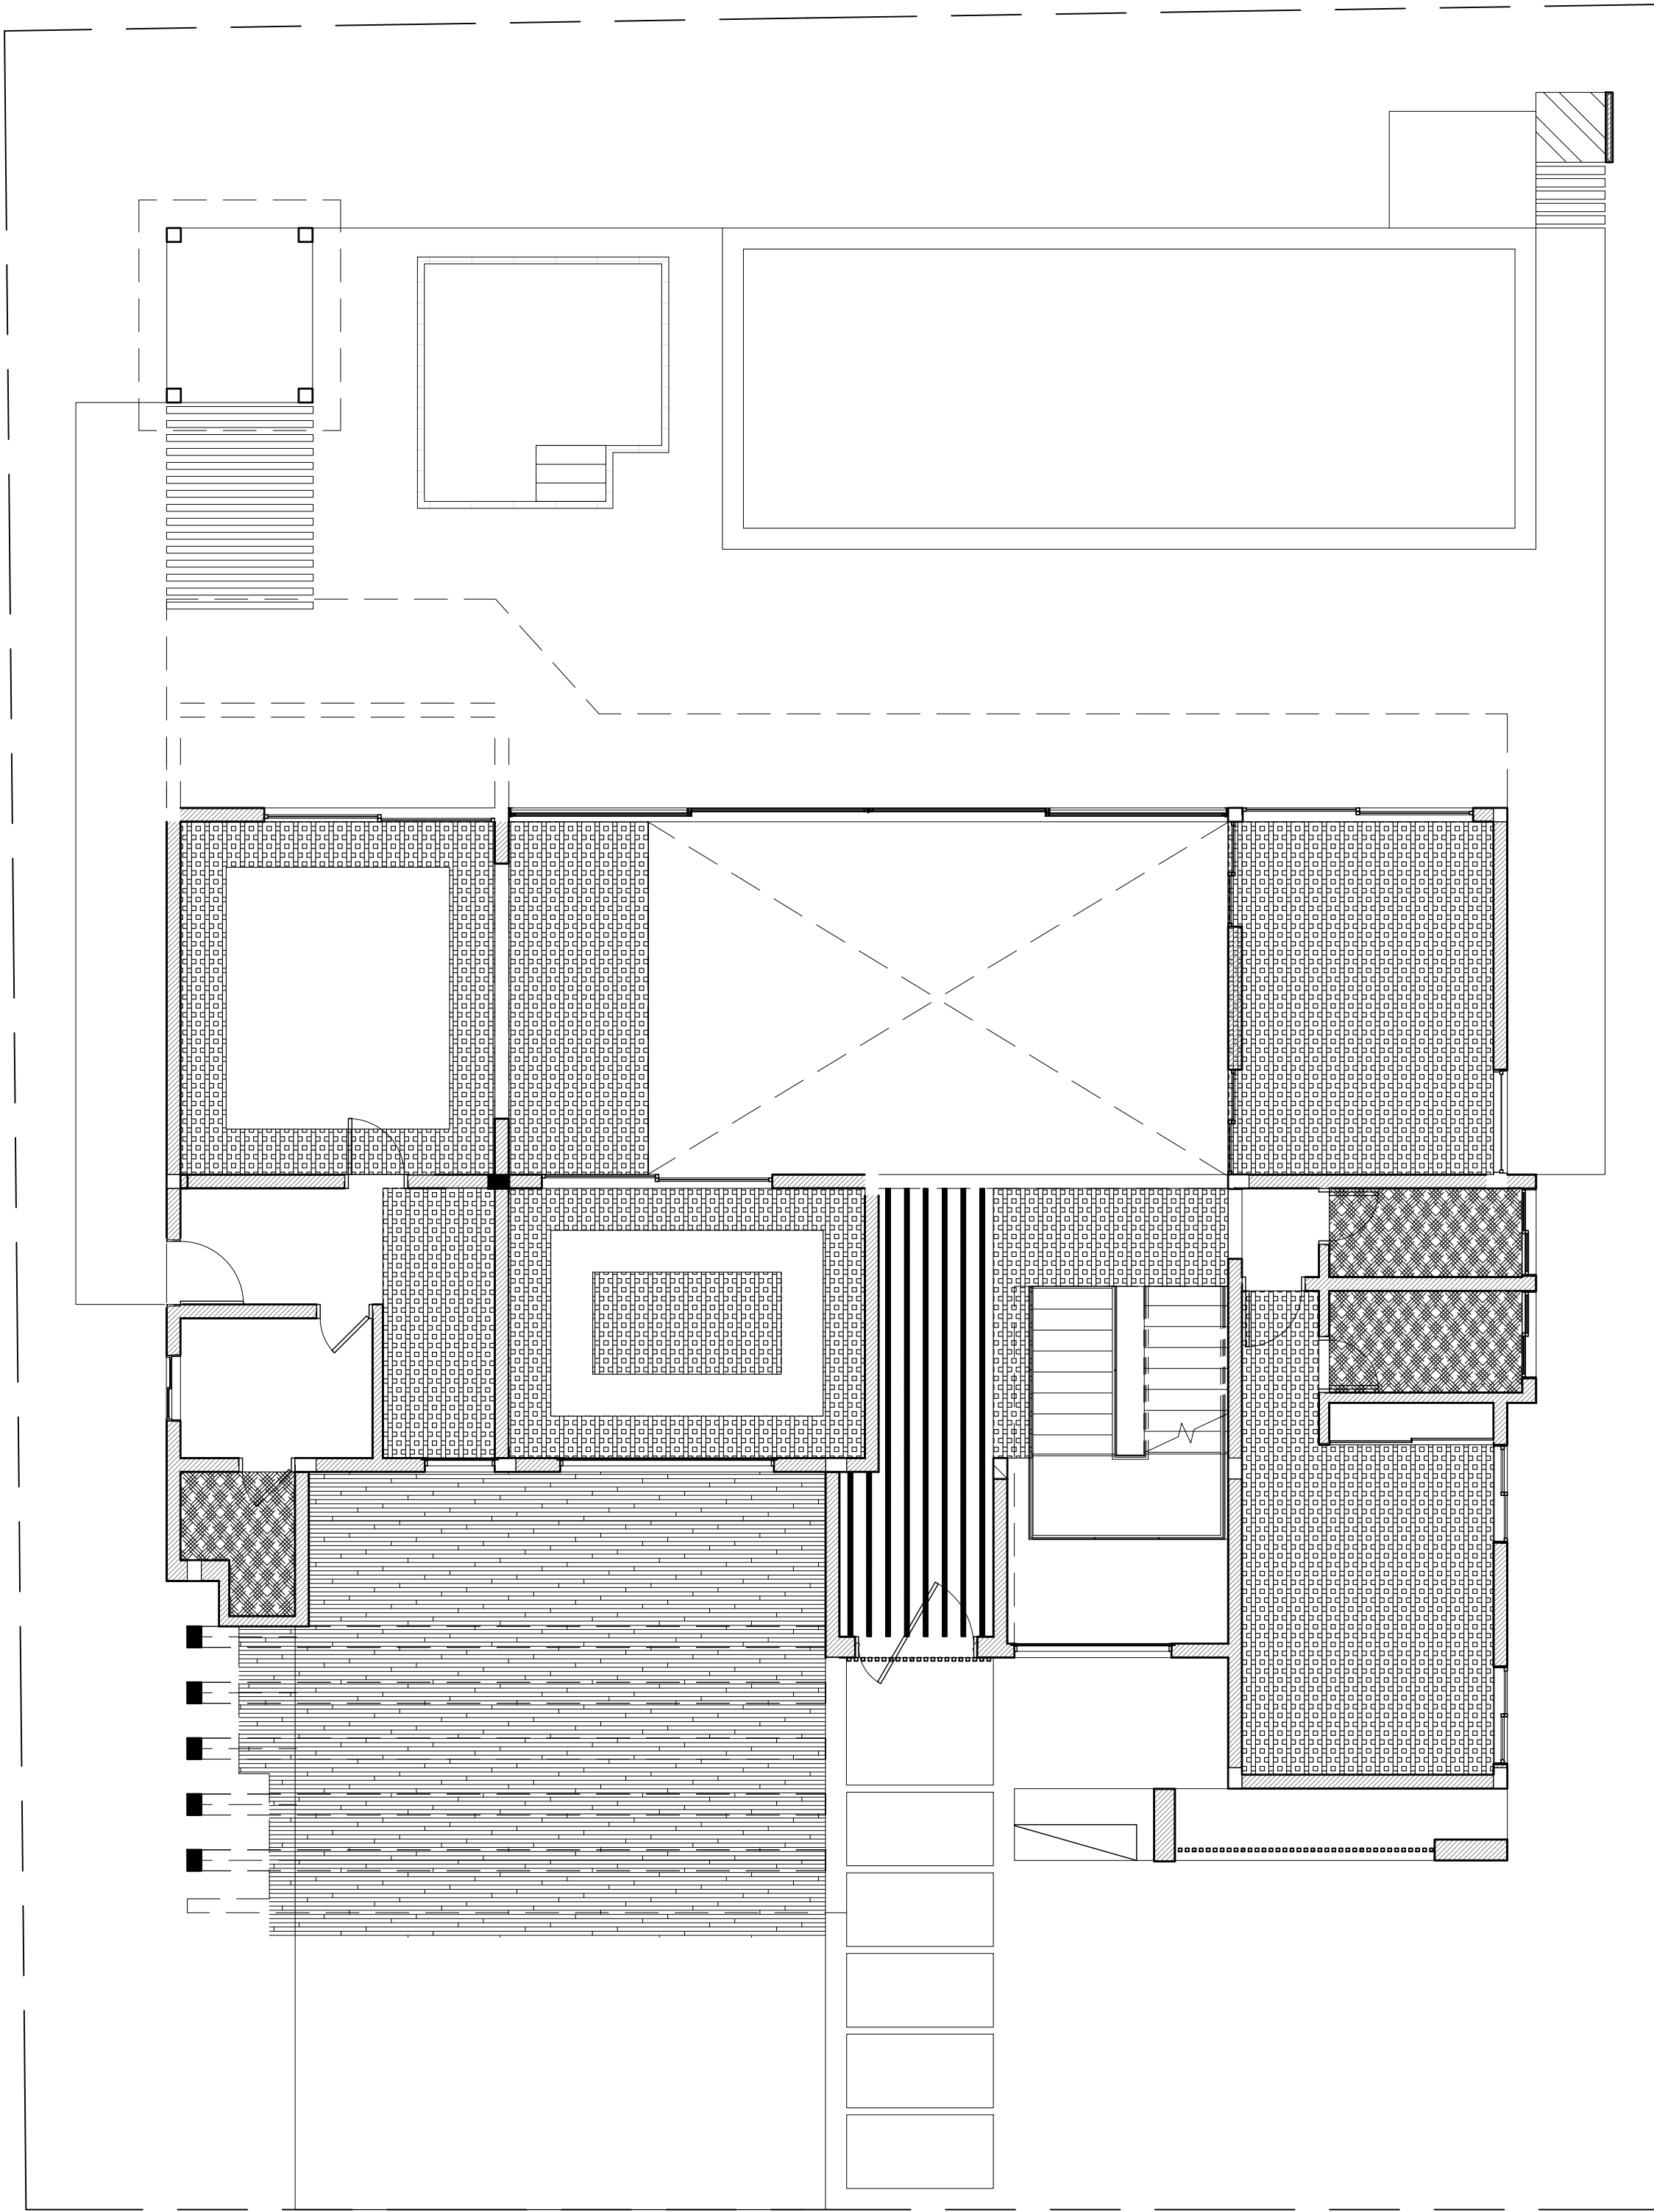



1 PLANO DE PLAFONES NIVEL 1
ESC 1:100

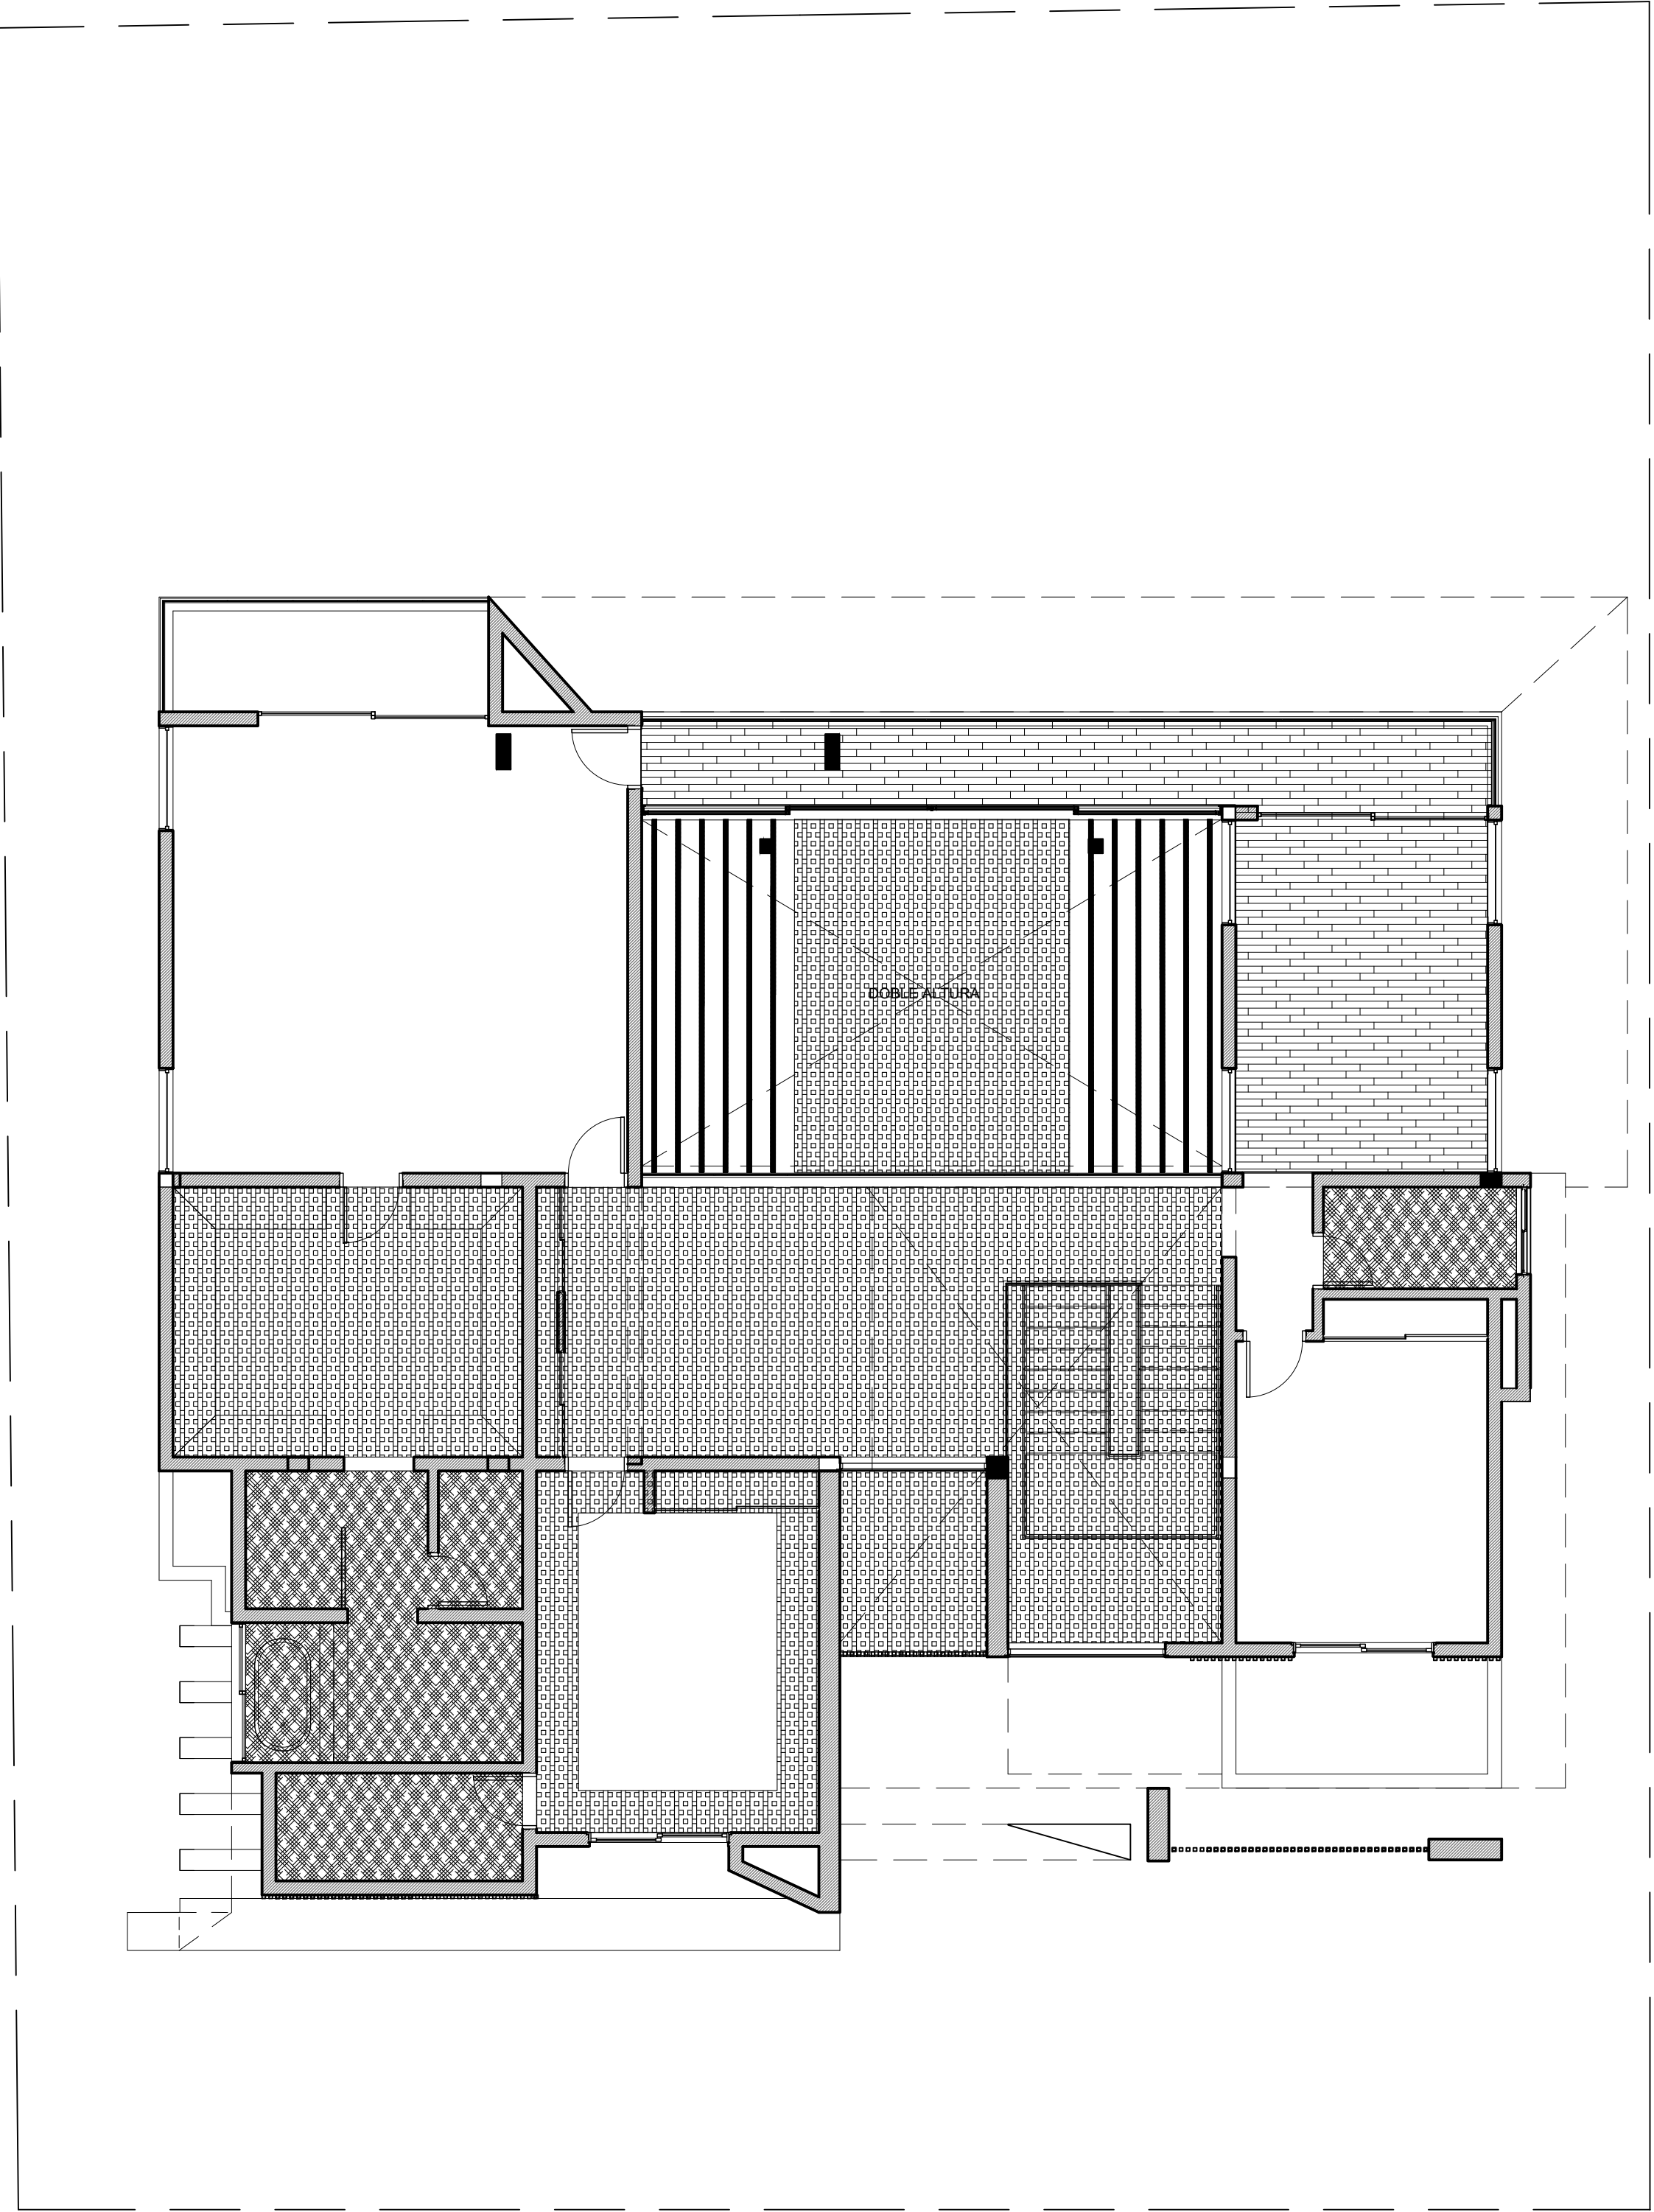


1 PLANO DE PLAFONES NIVEL 2
ESC 1:100

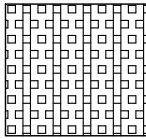- 

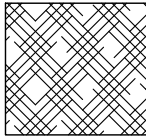PLAFONES DE PANELES DE YESO (SHEETROCK)
- 

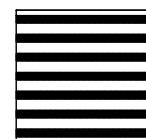PLAFONES DE PANELES DE PVC
- 

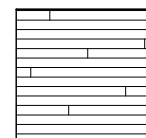PANELES DE MADERA
- 

PANELES DE MADERA MACHIMBRADA



PROYECTO
VILLA FAMILIAR

PROPIETARIO:
SRA. LISSETTE CAROLINA

DISEÑO ARQUITECTONICO
CONSTRUCTORA COHIDA

COORDINACION Y DIBUJO DE PLANOS
CONSTRUCTORA COHIDA
ARQ. JOAN HIDALGO CODIA:
ARQ. JAVISH F. SANTANA R. CODIA: 28129




DISEÑO ESTRUCTURAL
ING. GUILLERMO COLLINS CODIA: 3966

DISEÑO ELECTRICO
ING. LUIS MARMOLEJOS CODIA: 18533


DISEÑO SANITARIO
ING. YURI ARIZA . CODIA: 35499

EQUIPOS COCINA Y SISTEMA GAS
-

DISEÑO PISCINA
-

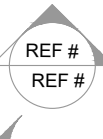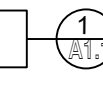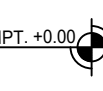NOMENCLATURA	
	INDICADORES DE EJES DE MUROS
	INDICADORES DE CORTE
	INDICADORES DE DETALLES
	INDICADORES DE ALTURA
	INDICADORES DE TIPO DE VENTANA
	INDICADORES DE TIPO DE PUERTAS

FECHA: AG 2022	ESCALA: INDICADA	PLANOS: ARQUITECTONICOS
TITULO DE PLANO: PLANO DE PLAFONES		
NUMERO DE HOJA: ARQ-009		
PAGINA-010 / 008	FORMATO: 24 X 36	

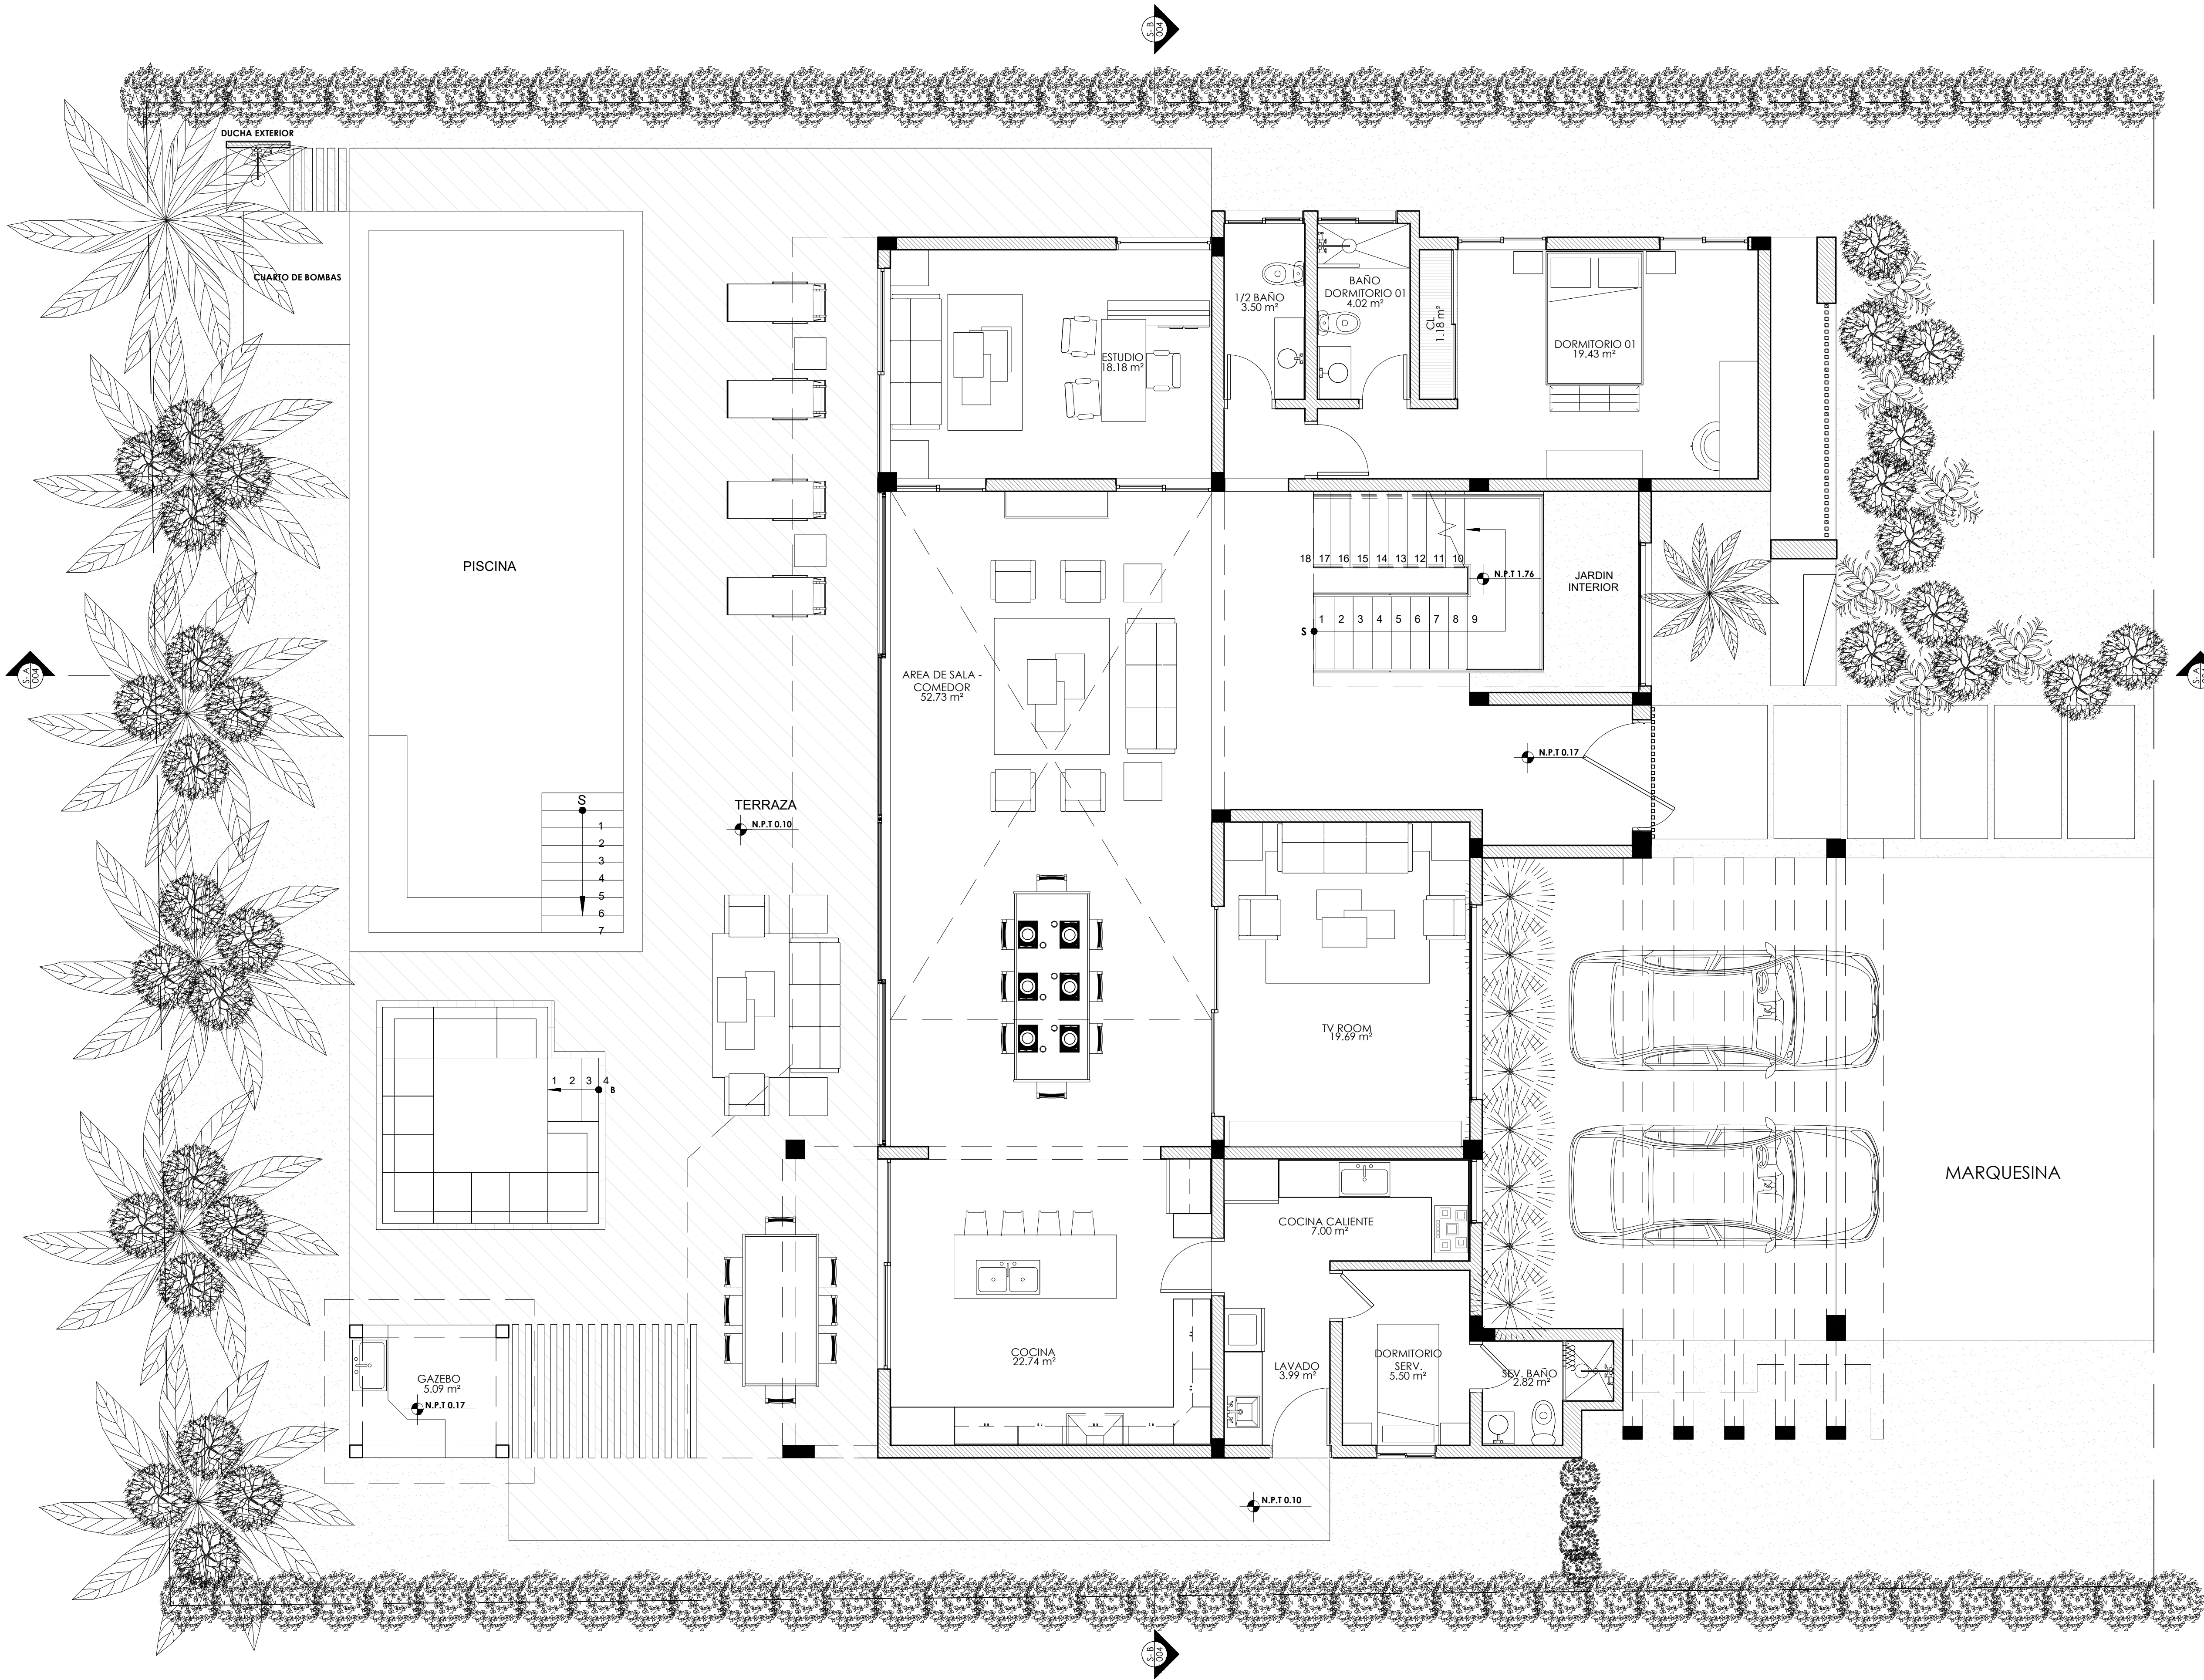

1 ESQUEMA DE PAISAJE
ESC. 1 : 50



PROYECTO
VILLA FAMILIAR

PROPIETARIO:
SRA. LISSETTE CAROLINA

DISEÑO ARQUITECTONICO
CONSTRUCTORA COHIDA

COORDINACION Y DIBUJO DE PLANOS
CONSTRUCTORA COHIDA
ARQ. JOAN HIDALGO CODIA:
ARQ. JAVISH F. SANTANA R. CODIA: 28129

DISEÑO ESTRUCTURAL
ING. GUILLERMO COLLINS CODIA: 3966

DISEÑO ELECTRICO
ING. LUIS MARMOLEJOS CODIA: 18533

DISEÑO SANITARIO
ING. YURI ARIZA . CODIA: 35499

EQUIPOS COCINA Y SISTEMA GAS
-

DISEÑO PISCINA
-

NOMENCLATURA


	INDICADORES DE EJES DE MUROS
	INDICADORES DE CORTE
	INDICADORES DE DETALLES
	INDICADORES DE ALTURA
	INDICADORES DE TIPO DE VENTANA
	INDICADORES DE TIPO DE PUERTAS

FECHA: AG 2022 ESCALA: INDICADA PLANOS: ARQUITECTONICOS

TITULO DE PLANO:
ESQUEMA DE PAISAJE


NUMERO DE HOJA:
ARQ-010

PAGINA-011 / 008 FORMATO: 24 X 36

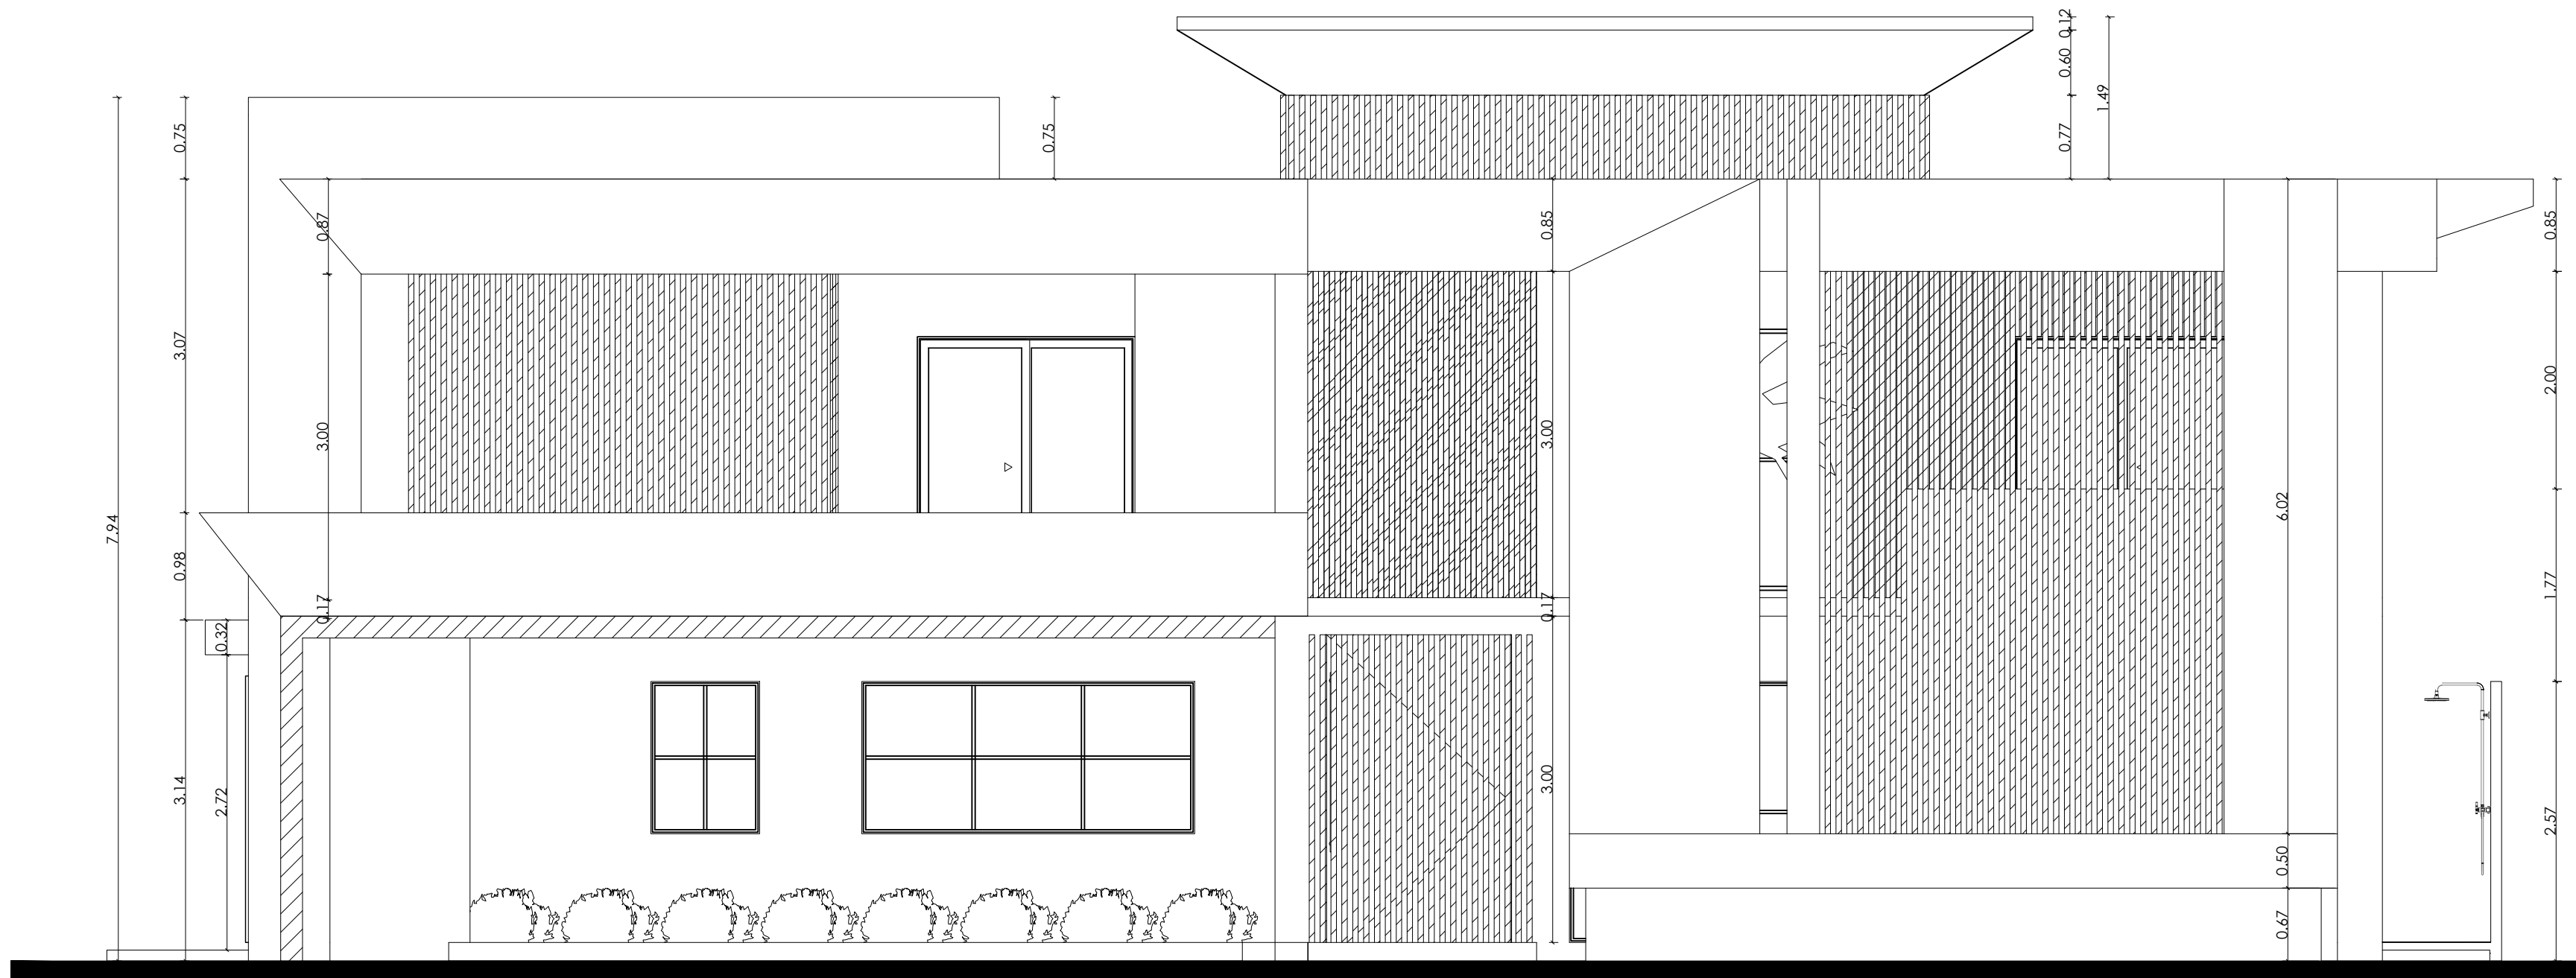

1 ELEVACION FRONTAL
ESC 1 : 50

- N.P.T 4 TECHO TERMINADO 4 8.68
- N.P.T 4 TECHO TERMINADO 3 7.96
- N.P.T 4 TECHO TERMINADO 2 7.08
- N.P.T 3 TECHO TERMINADO 1 6.46
- N.P.T 2 - FONDO DE LOSA 6.34
- N.P.T 2 - DINTEL 5.74
- N.P.T 2 - ALFEBIZAR 4.34
- N.P.T 2 3.34
- N.P.T 1 - FONDO DE LOSA 3.17
- N.P.T 1 - DINTEL 2.57
- N.P.T 1 - ALFEBIZAR 1.17
- NPT 01 - NIVEL 01 0.17
- GROUND FLOOR 0.00

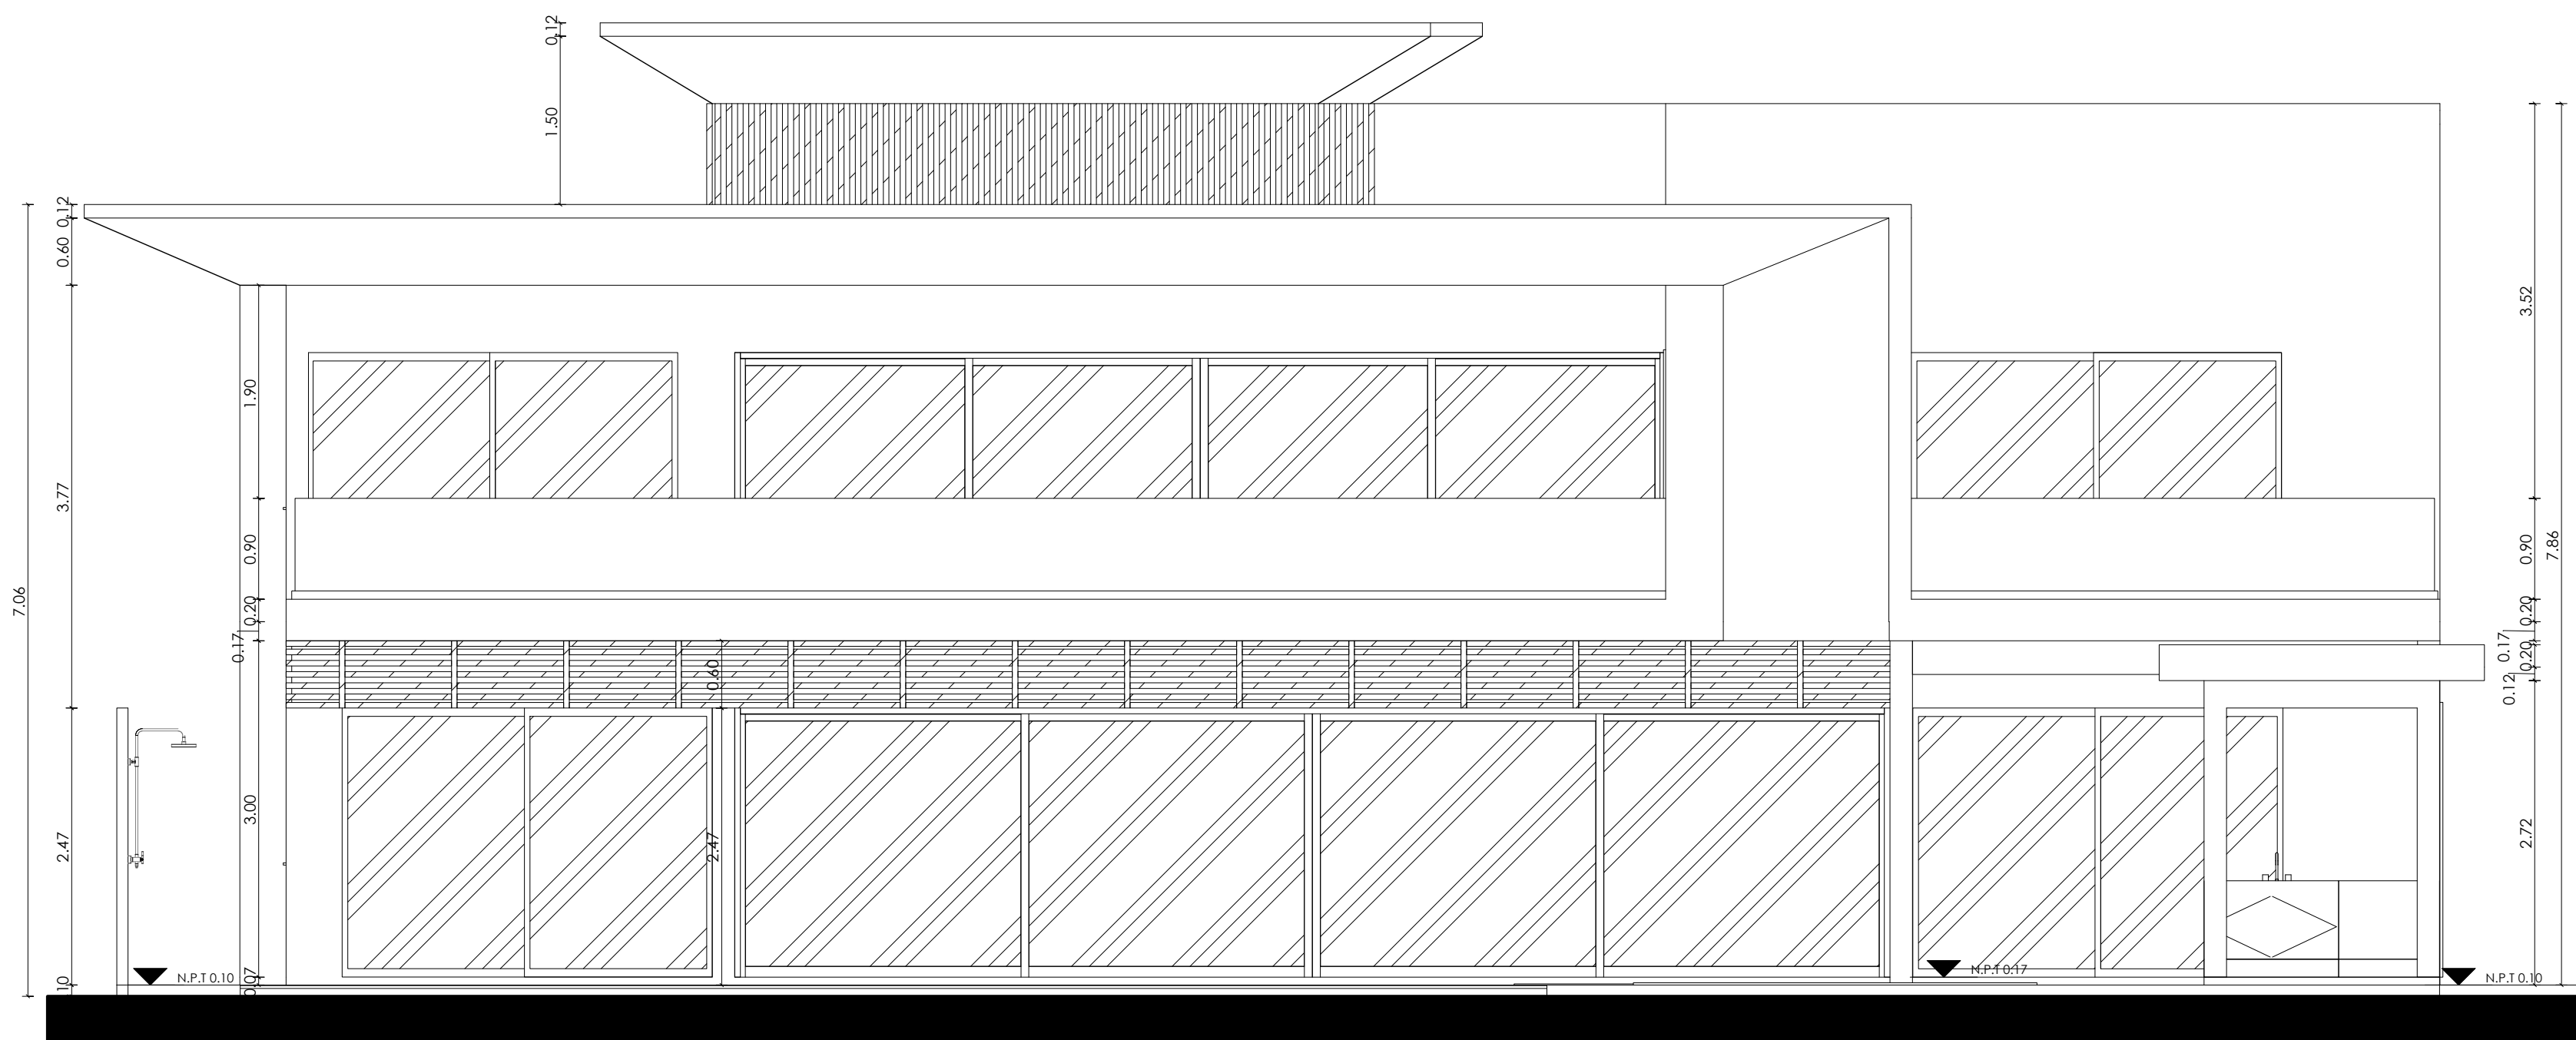

8 ELEVACION POSTERIOR
ESC 1 : 50

- N.P.T 4 TECHO TERMINADO 4 8.68
- N.P.T 4 TECHO TERMINADO 3 7.96
- N.P.T 4 TECHO TERMINADO 2 7.08
- N.P.T 3 TECHO TERMINADO 1 6.46
- N.P.T 2 - FONDO DE LOSA 6.34
- N.P.T 2 - DINTEL 5.74
- N.P.T 2 - ALFEBIZAR 4.34
- N.P.T 2 3.34
- N.P.T 1 - FONDO DE LOSA 3.17
- N.P.T 1 - DINTEL 2.57
- N.P.T 1 - ALFEBIZAR 1.17
- NPT 01 - NIVEL 01 0.17
- GROUND FLOOR 0.00
- PISCINA -1.33



PROYECTO
VILLA FAMILIAR

PROPIETARIO:
SRA. LISSETTE CAROLINA

DISEÑO ARQUITECTONICO
CONSTRUCTORA COHIDA

COORDINACION Y DIBUJO DE PLANOS
CONSTRUCTORA COHIDA
ARQ. JOAN HIDALGO CODIA:
ARQ. JAVISH F. SANTANA R. CODIA: 28129

DISEÑO ESTRUCTURAL
ING. GUILLERMO COLLINS CODIA: 3966

DISEÑO ELECTRICO
ING. LUIS MARMOLEJOS CODIA: 18533

DISEÑO SANITARIO
ING. YURI ARIZA . CODIA: 35499

EQUIPOS COCINA Y SISTEMA GAS
-

DISEÑO PISCINA
-

NOMENCLATURA


	INDICADORES DE EJES DE MUROS
	INDICADORES DE CORTE
	INDICADORES DE DETALLES
	INDICADORES DE ALTURA
	INDICADORES DE TIPO DE VENTANA
	INDICADORES DE TIPO DE PUERTAS

FECHA: AG 2022
ESCALA: INDICADA
PLANOS: ARQUITECTONICOS

TITULO DE PLANO:
ELEVACIONES


NUMERO DE HOJA:
ARQ-011

PAGINA-012 / 008
FORMATO: 24 X 36

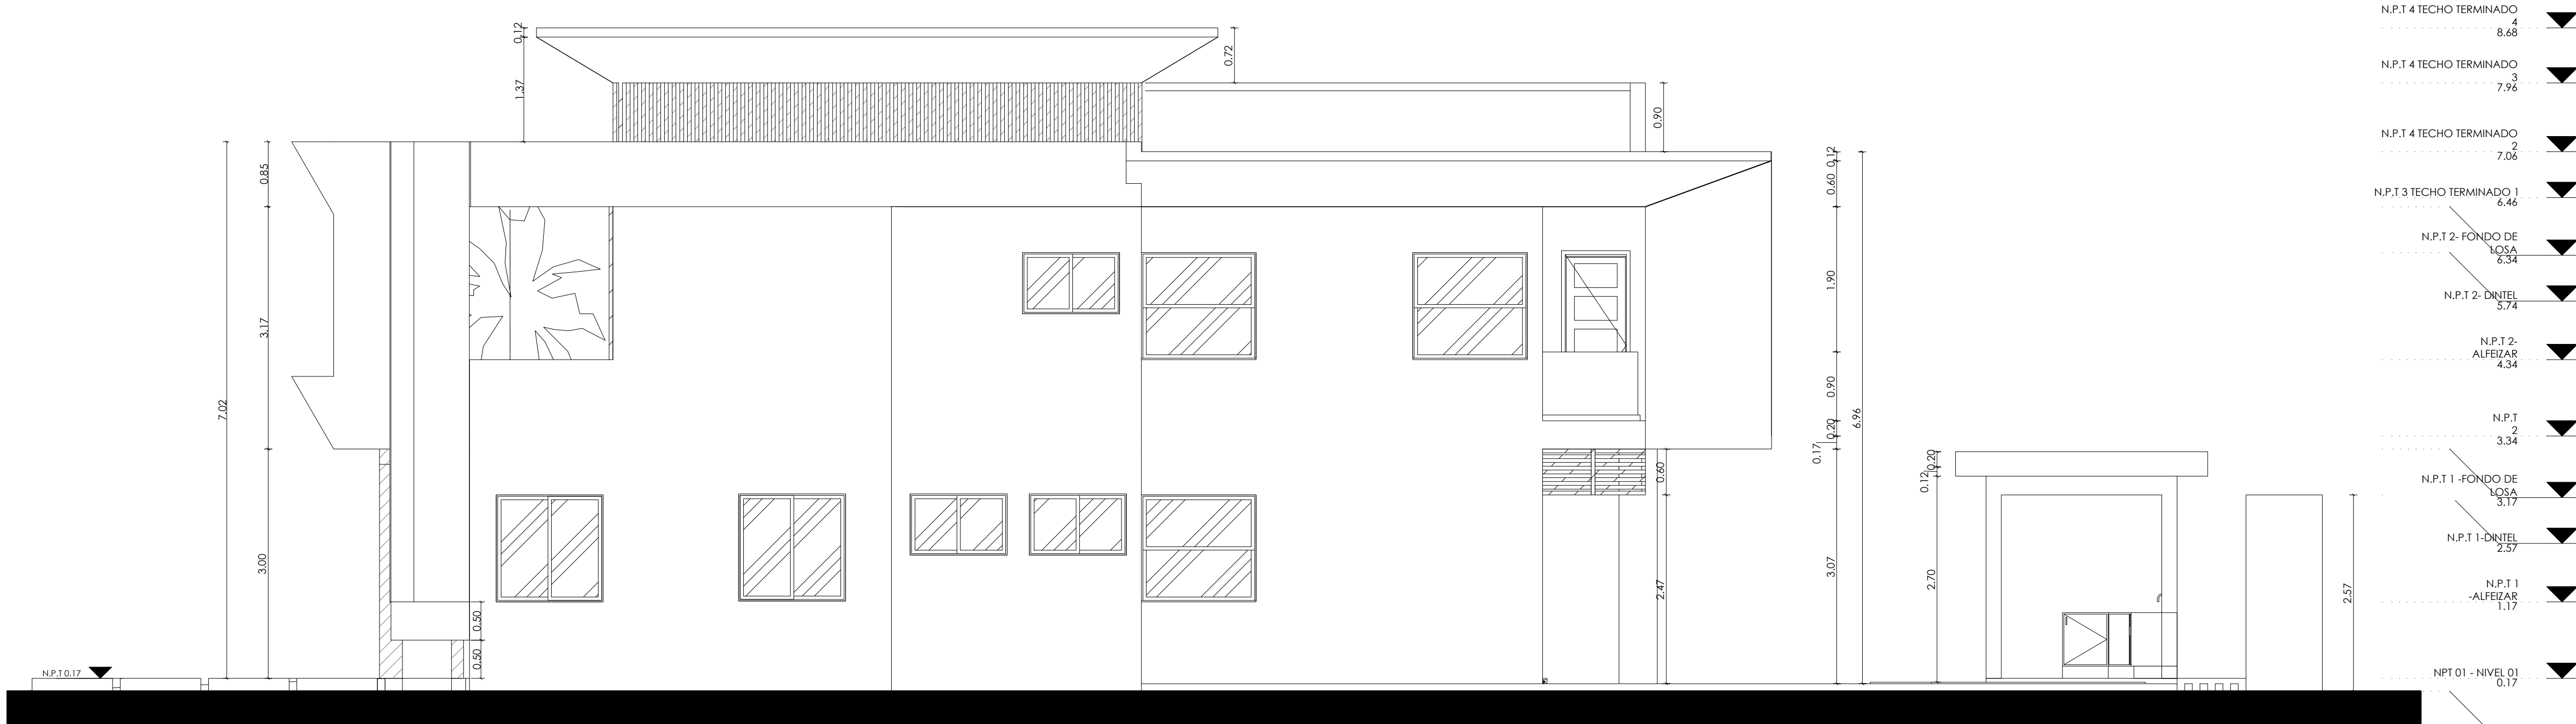

- N.P.T 4 TECHO TERMINADO 4 8.68
- N.P.T 4 TECHO TERMINADO 3 7.96
- N.P.T 4 TECHO TERMINADO 2 7.06
- N.P.T 3 TECHO TERMINADO 1 6.46
- N.P.T 2-FONDO DE LOSA 6.34
- N.P.T 2-DINTEL 5.74
- N.P.T 2-ALFEIZAR 4.34
- N.P.T 2 3.34
- N.P.T 1-FONDO DE LOSA 3.17
- N.P.T 1-DINTEL 2.57
- N.P.T 1-ALFEIZAR 1.17
- NPT 01 - NIVEL 01 0.17
- GROUND FLOOR 0.00

1 ELEVACION LATERAL DERECHO
ESC 1 : 50

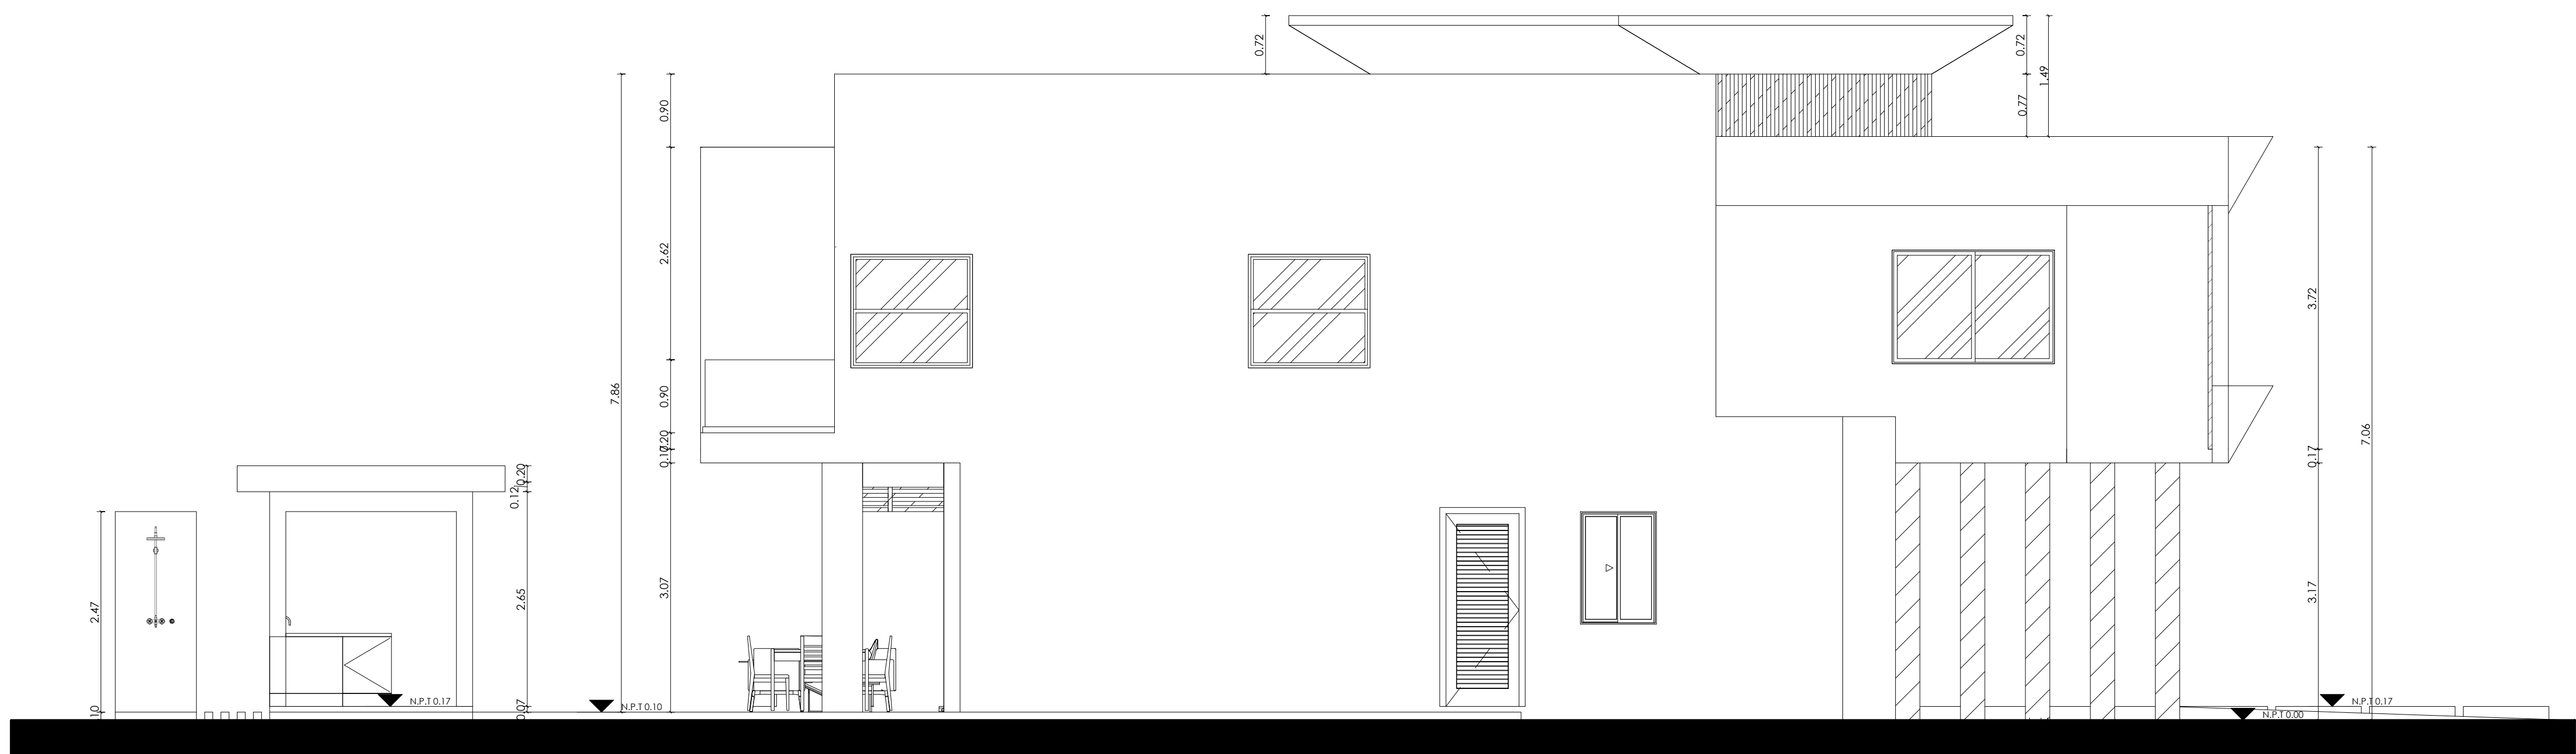

- N.P.T 4 TECHO TERMINADO 4 8.68
- N.P.T 4 TECHO TERMINADO 3 7.96
- N.P.T 4 TECHO TERMINADO 2 7.06
- N.P.T 3 TECHO TERMINADO 1 6.46
- N.P.T 2-FONDO DE LOSA 6.34
- N.P.T 2-DINTEL 5.74
- N.P.T 2-ALFEIZAR 4.34
- N.P.T 2 3.34
- N.P.T 1-FONDO DE LOSA 3.17
- N.P.T 1-DINTEL 2.57
- N.P.T 1-ALFEIZAR 1.17
- NPT 01 - NIVEL 01 0.17
- GROUND FLOOR 0.00


1 ELEVACION LATERAL IZQUIERDO
ESC 1 : 50




PROYECTO
VILLA FAMILIAR
PROPIETARIO:
SRA. LISSETTE CAROLINA
DISEÑO ARQUITECTONICO
CONSTRUCTORA COHIDA
COORDINACION Y DIBUJO DE PLANOS
CONSTRUCTORA COHIDA
ARQ. JOAN HIDALGO CODIA:
ARQ. JAVISH F. SANTANA R. CODIA: 28129
DISEÑO ESTRUCTURAL
ING. GUILLERMO COLLINS CODIA: 3966
DISEÑO ELECTRICO
ING. LUIS MARMOLEJOS CODIA: 18533
DISEÑO SANITARIO
ING. YURI ARIZA . CODIA: 35499
EQUIPOS COCINA Y SISTEMA GAS
-
DISEÑO PISCINA
-

NOMENCLATURA	
	INDICADORES DE EJES DE MUROS
	INDICADORES DE CORTE
	INDICADORES DE DETALLES
	INDICADORES DE ALTURA
	INDICADORES DE TIPO DE VENTANA
	INDICADORES DE TIPO DE PUERTAS

FECHA:	ESCALA:	PLANOS:
AG 2022	INDICADA	ARQUITECTONICOS
TITULO DE PLANO:		
ELEVACIONES		
NUMERO DE HOJA:		
ARQ-012		
PAGINA-013 / 008	FORMATO: 24 X 36	

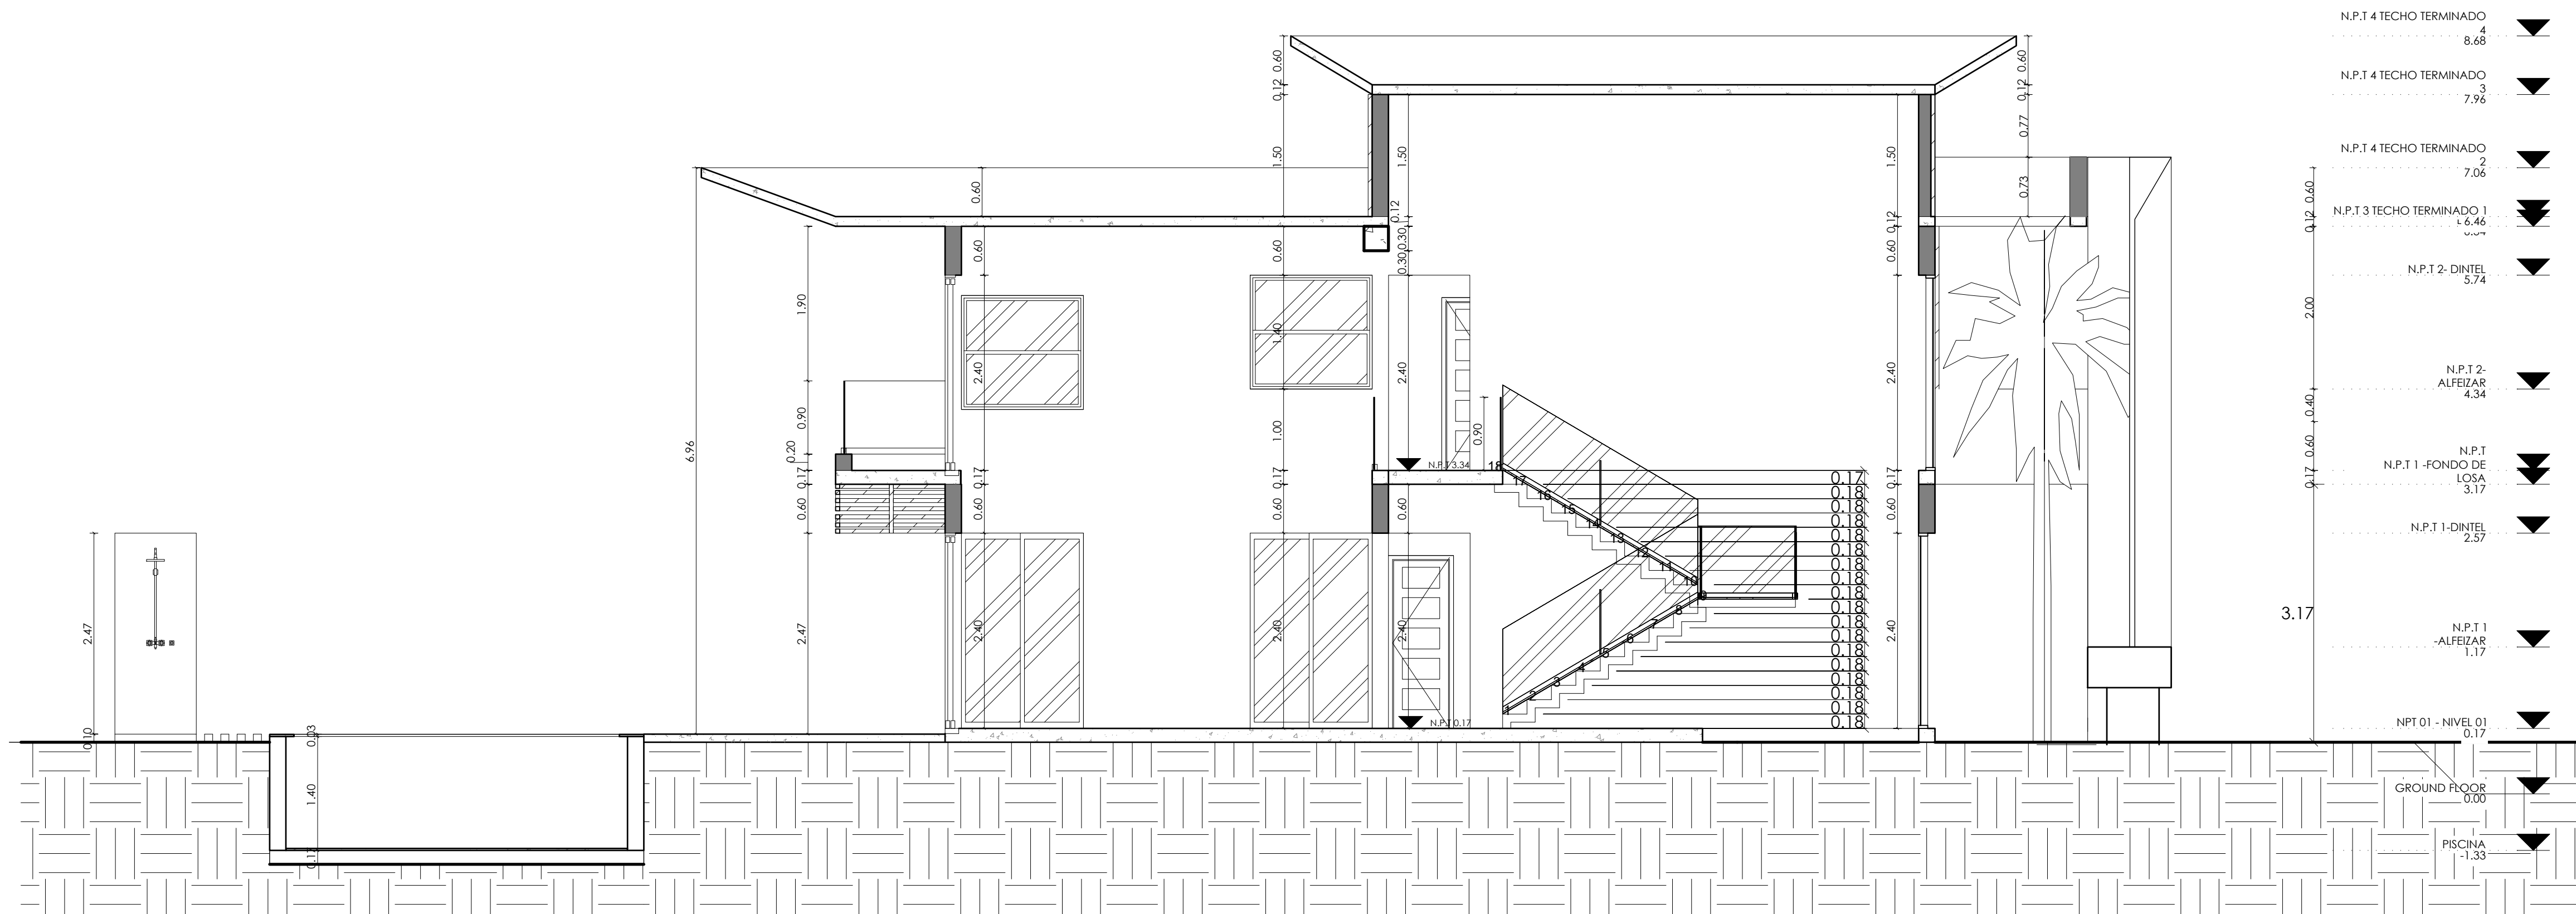

1 SECCION-A
ESC 1:50

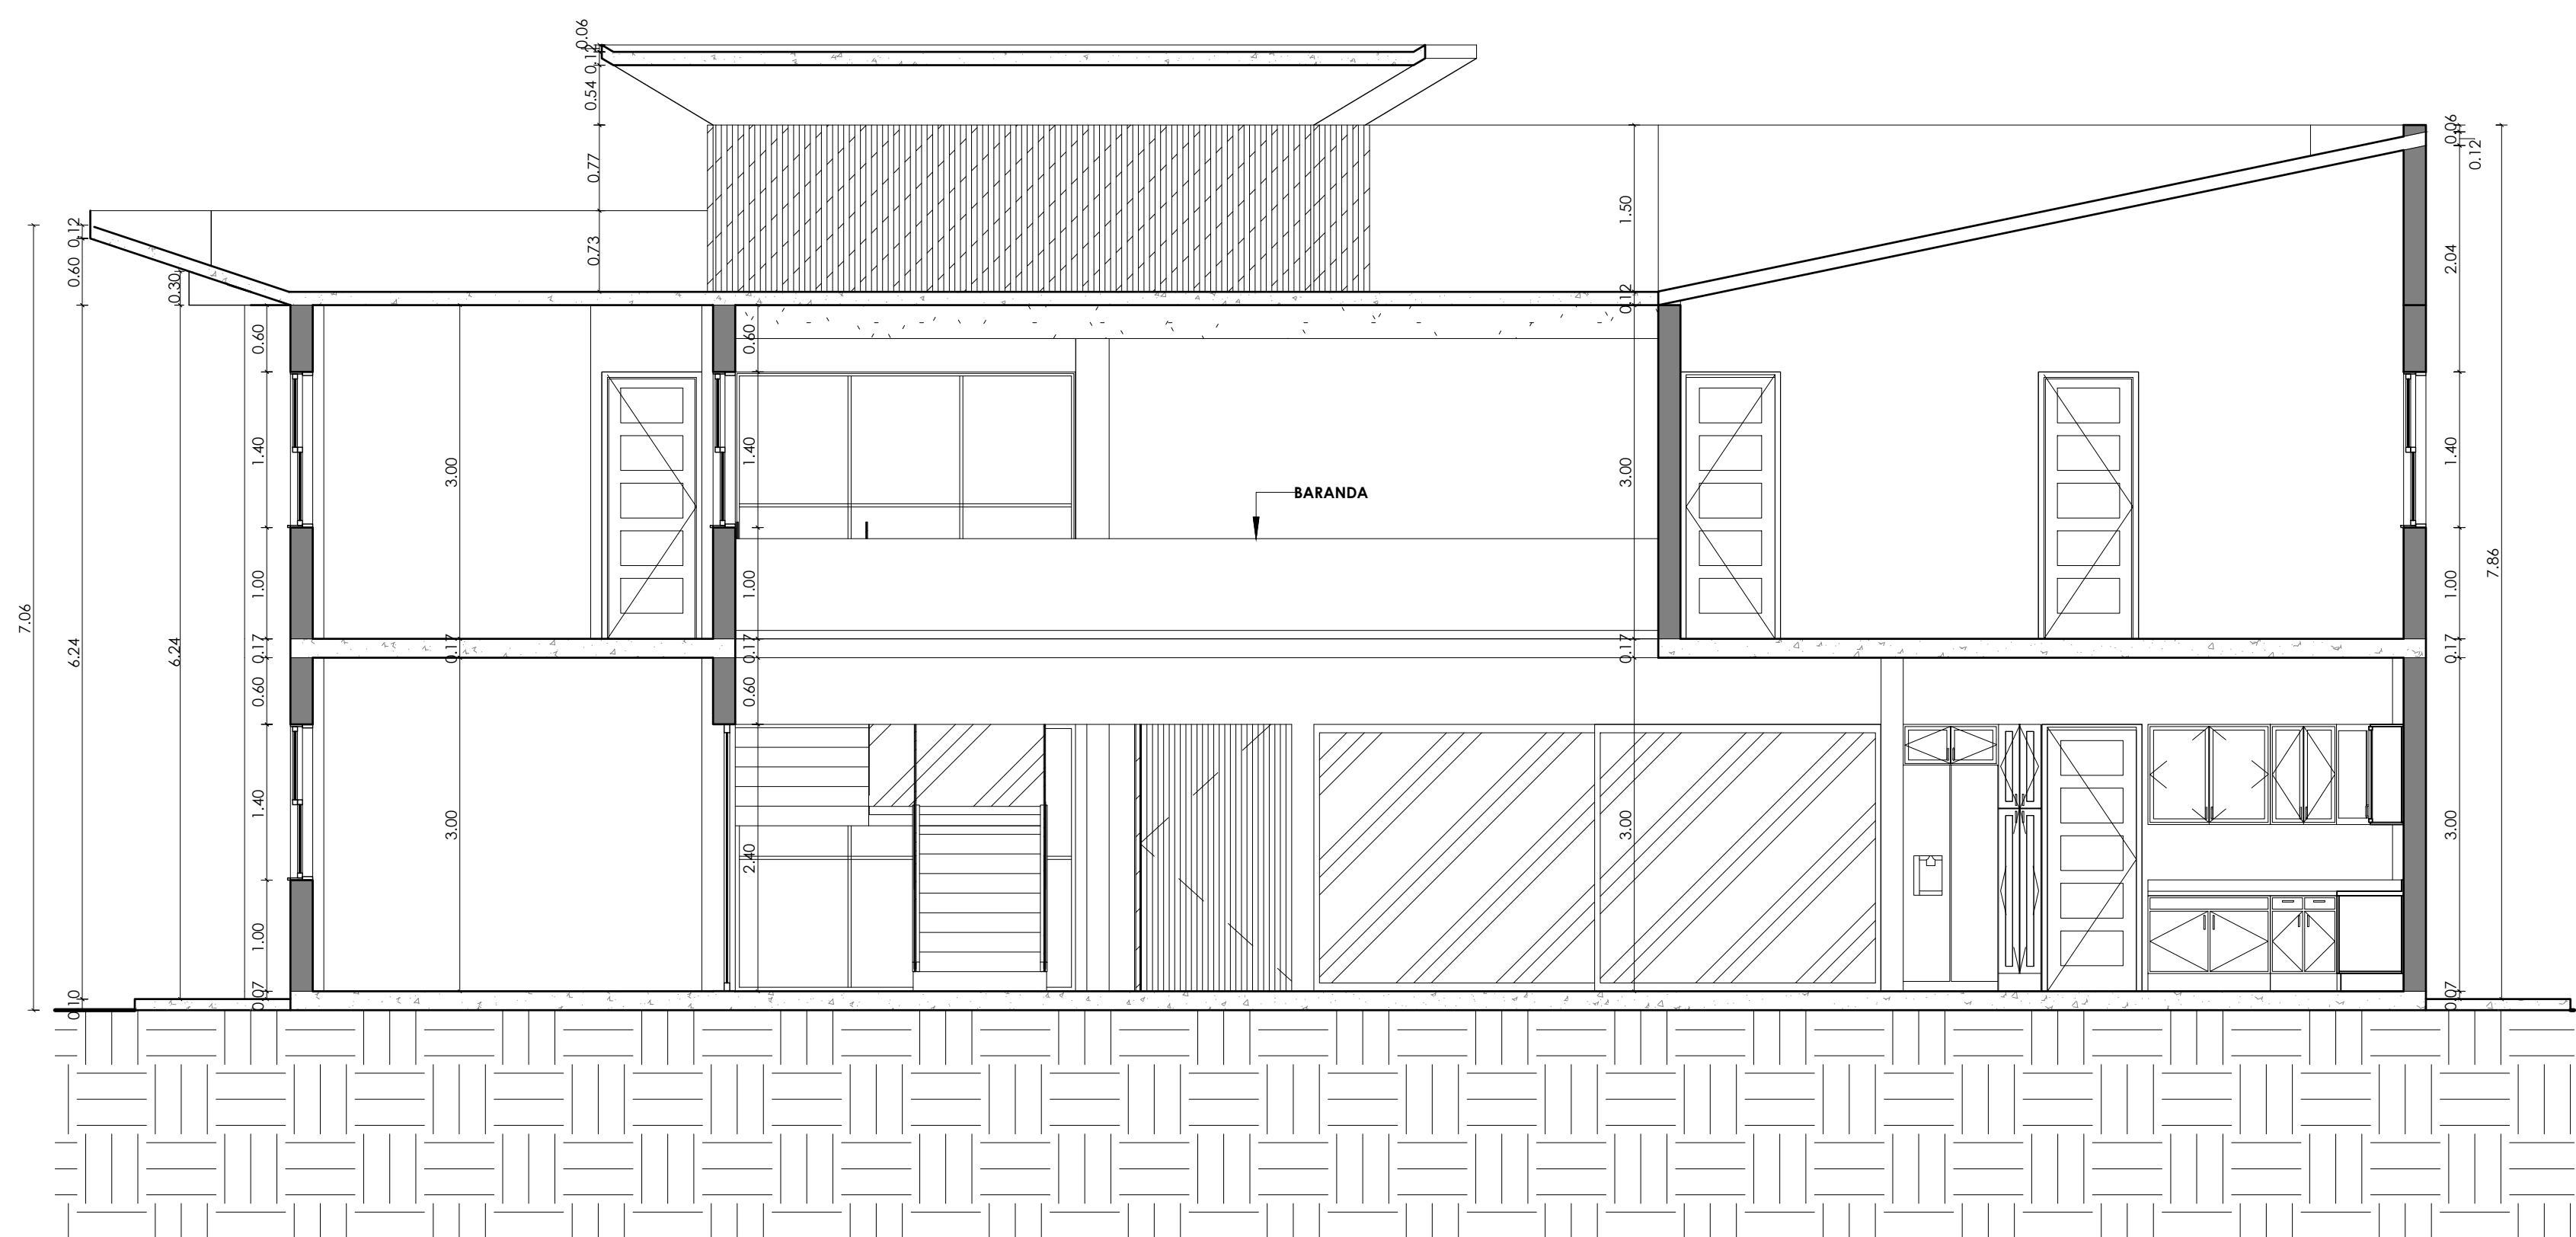

2 SECCION-B
ESC 1:50

N.P.T 4 TECHO TERMINADO	4	8.68	▼
N.P.T 4 TECHO TERMINADO	3	7.96	▼
N.P.T 4 TECHO TERMINADO	2	7.06	▼
N.P.T 3 TECHO TERMINADO	1	6.46	▼
N.P.T 2- DINTEL		5.74	▼
N.P.T 2- ALFEIZAR		4.34	▼
N.P.T 1- FONDO DE LOSA		3.17	▼
N.P.T 1- DINTEL		2.57	▼
N.P.T 1- ALFEIZAR		1.17	▼
NPT 01 - NIVEL 01		0.17	▼
GROUND FLOOR		0.00	▼
PISCINA		-1.33	▼

N.P.T 4 TECHO TERMINADO	4	8.68	▼
N.P.T 4 TECHO TERMINADO	3	7.96	▼
N.P.T 4 TECHO TERMINADO	2	7.06	▼
N.P.T 3 TECHO TERMINADO	1	6.46	▼
N.P.T 2- FONDO DE LOSA		6.34	▼
N.P.T 2- DINTEL		5.74	▼
N.P.T 2- ALFEIZAR		4.34	▼
N.P.T 1- FONDO DE LOSA		3.17	▼
N.P.T 1- DINTEL		2.57	▼
N.P.T 1- ALFEIZAR		1.17	▼
NPT 01 - NIVEL 01		0.17	▼
GROUND FLOOR		0.00	▼



PROYECTO
VILLA FAMILIAR

PROPIETARIO:
SRA. LISSETTE CAROLINA

DISEÑO ARQUITECTONICO
CONSTRUCTORA COHIDA

COORDINACION Y DIBUJO DE PLANOS
CONSTRUCTORA COHIDA
ARQ. JOAN HIDALGO CODIA:
ARQ. JAVISH F. SANTANA R. CODIA: 28129

DISEÑO ESTRUCTURAL
ING. GUILLERMO COLLINS CODIA: 3966

DISEÑO ELECTRICO
ING. LUIS MARMOLEJOS CODIA: 18533

DISEÑO SANITARIO
ING. YURI ARIZA . CODIA: 35499

EQUIPOS COCINA Y SISTEMA GAS

DISEÑO PISCINA

NOMENCLATURA

EJE O	INDICADORES DE EJES DE MUROS
REF # REF #	INDICADORES DE CORTE
1 A.17	INDICADORES DE DETALLES
NPT +0.00	INDICADORES DE ALTURA
A	INDICADORES DE TIPO DE VENTANA
010	INDICADORES DE TIPO DE PUERTAS

FECHA: AG 2022
ESCALA: INDICADA
PLANOS: ARQUITECTONICOS

TITULO DE PLANO:
SECCIONES

NUMERO DE HOJA:
ARQ-013


PAGINA-014 / 008
FORMATO: 24 X 36



1 PERSPECTIVA FRONTAL
N/S



2 PERSPECTIVA FRONTAL 2
N/S

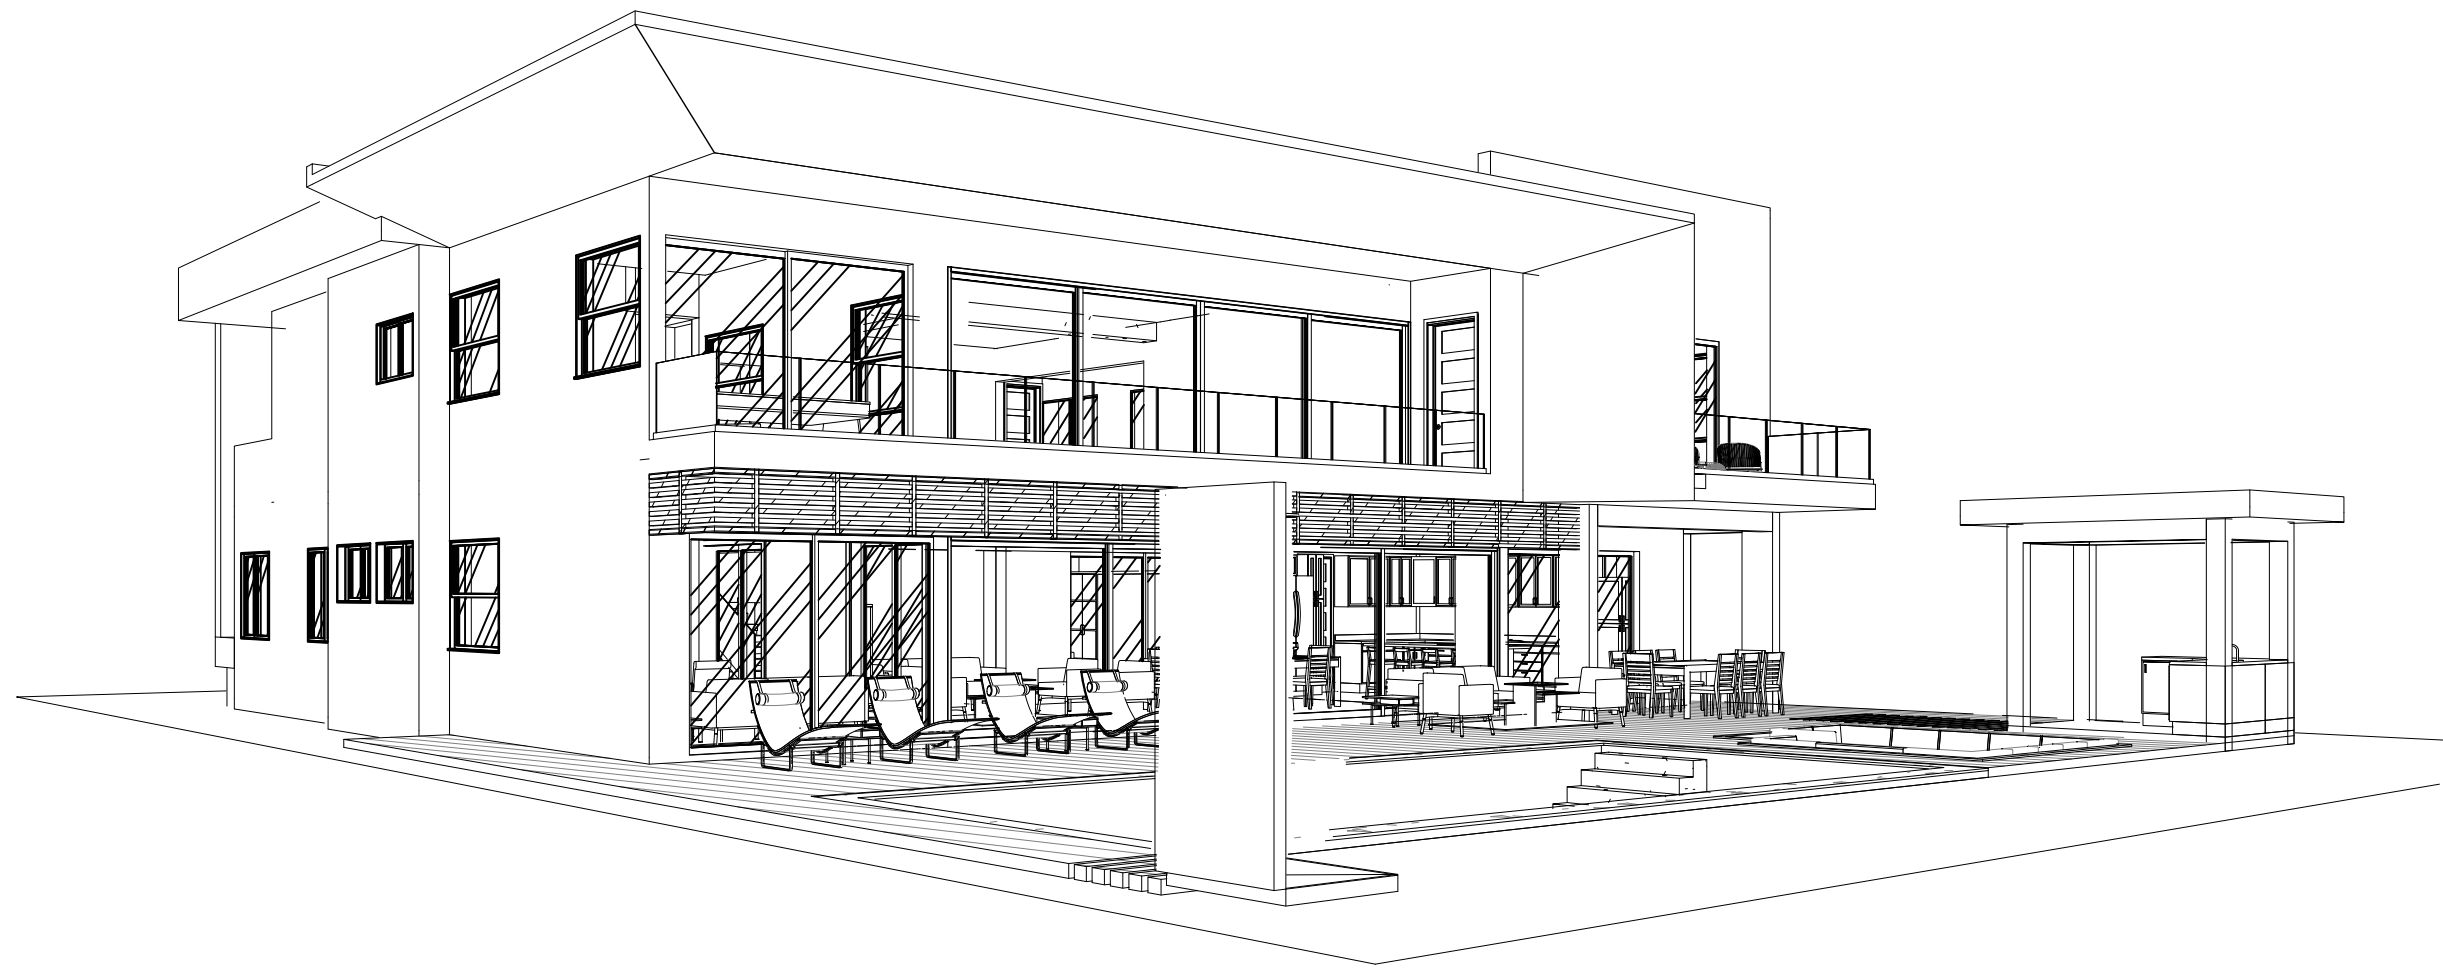

3 PERSPECTIVA LAT. DERECHO
N/S



4 PERSPECTIVA LAT. IZQUIERDO
N/S



5 PERSPECTIVA POSTERIOR
N/S



PROYECTO
VILLA FAMILIAR
PROPIETARIO:
SRA. LISSETTE CAROLINA
DISEÑO ARQUITECTONICO
CONSTRUCTORA COHIDA
COORDINACION Y DIBUJO DE PLANOS
CONSTRUCTORA COHIDA
ARQ. JOAN HIDALGO CODIA:
ARQ. JAVISH F. SANTANA R. CODIA: 28129
DISEÑO ESTRUCTURAL
ING. GUILLERMO COLLINS CODIA: 3966
DISEÑO ELECTRICO
ING. LUIS MARMOLEJOS CODIA: 18533
DISEÑO SANITARIO
ING. YURI ARIZA . CODIA: 35499
EQUIPOS COCINA Y SISTEMA GAS
-
DISEÑO PISCINA
-

NOMENCLATURA	
	INDICADORES DE EJES DE MUROS
	INDICADORES DE CORTE
	INDICADORES DE DETALLES
	INDICADORES DE ALTURA
	INDICADORES DE TIPO DE VENTANA
	INDICADORES DE TIPO DE PUERTAS

FECHA:	ESCALA:	PLANOS:
AG 2022	INDICADA	ARQUITECTONICOS
TITULO DE PLANO:		
PERSPECTIVAS		
NUMERO DE HOJA:		
ARQ-014		
PAGINA-015 / 008	FORMATO: 24 X 36	