



ESTE DISEÑO ES PROPIEDAD DEL ARQUITECTO ROBERT GIL  
PROHIBIDA SU REPRODUCCION PARCIAL O TOTAL  
SIN PREVIA AUTORIZACION

DIRECCION: Miguel Angel Monclus 231  
SECTOR: Renacimiento  
CIUDAD: Santo Domingo  
PROVINCIA: DN

PROPIETARIO:

NOMBRE DE LA HOJA:  
**PLANTAS ARQUITECTONICAS**

DISEÑO:	23090 CODIA
ARQ. ROBERT GIL LUCIANO	
COLABORACION:	CODIA
YESICA MARQUEZ	
CALC. ESTRUC.	CODIA
ING.	
DISEÑO ELECTRICO	CODIA
ING.	CODIA
DISEÑO SANITARIO	23473 CODIA
Arq. Oscar Nuñez Bueno	

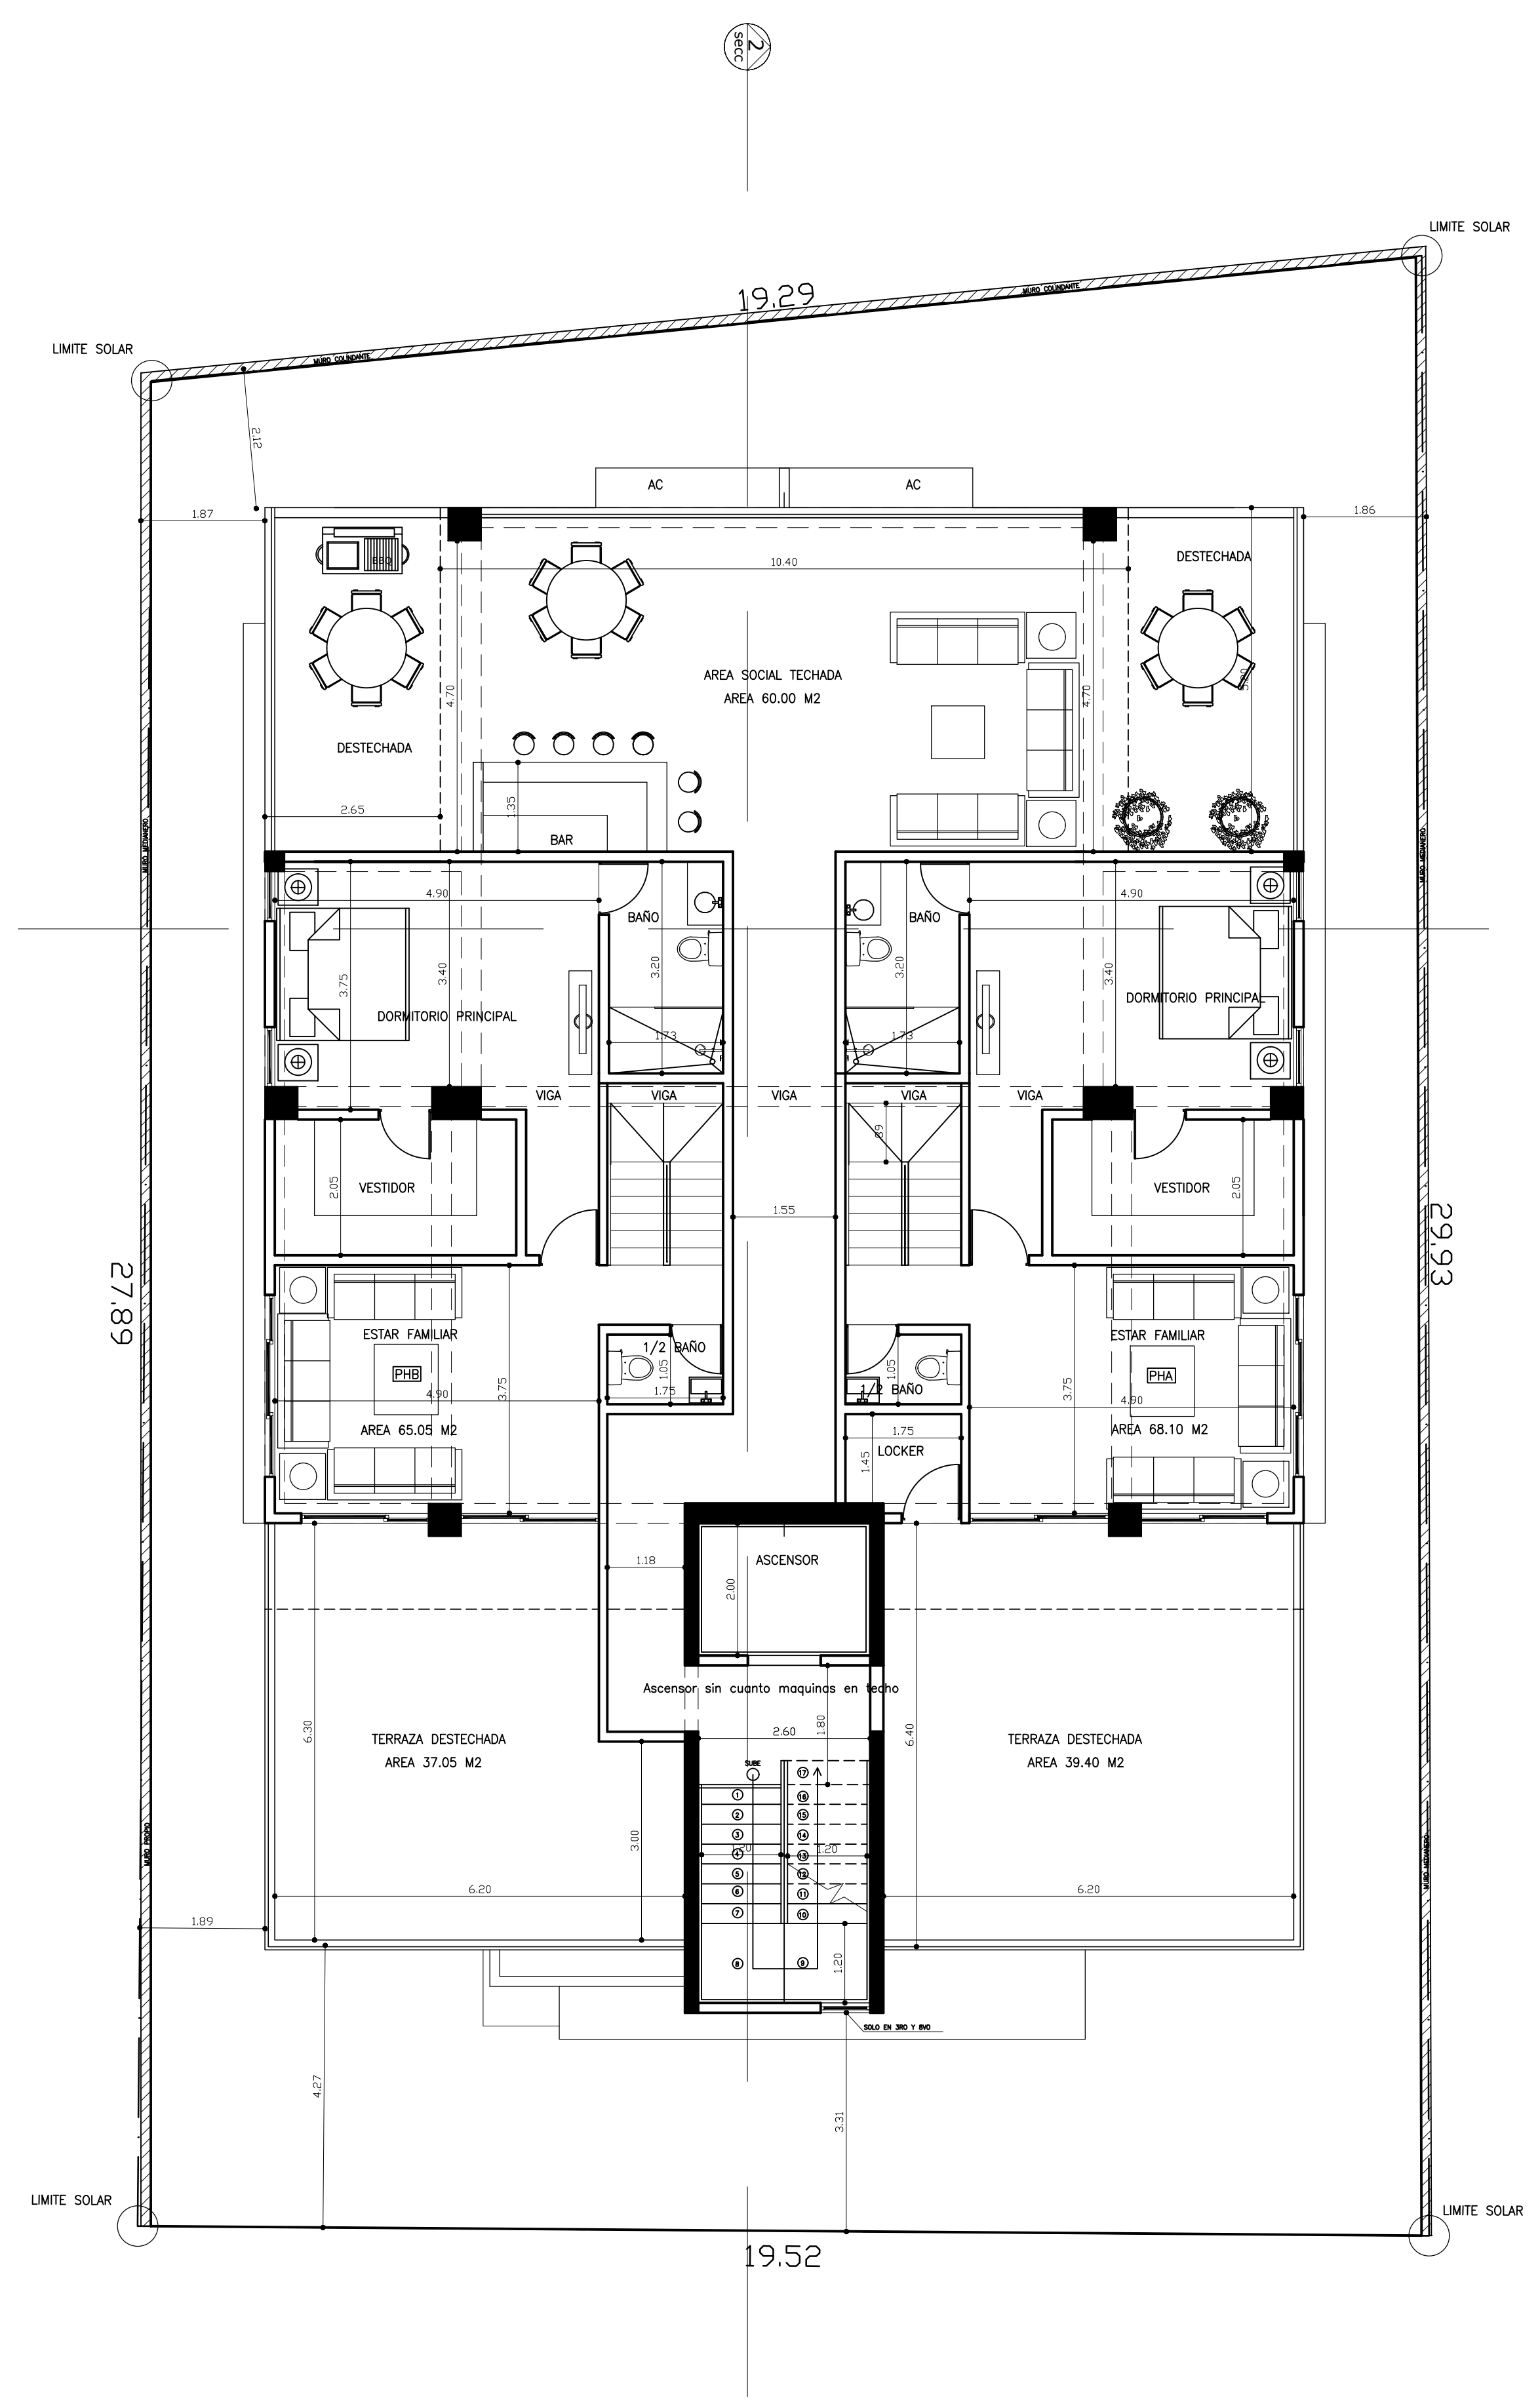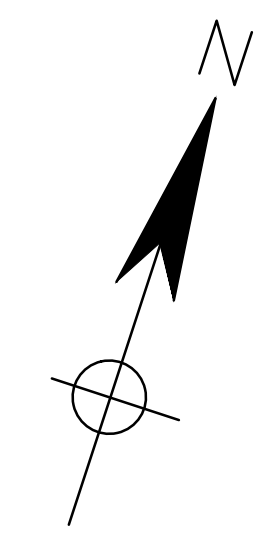

Calle Miguel Angel Monclus

**Planta Amueblada 8vo**

Esc.: 1: 75

PENT HOUSE