
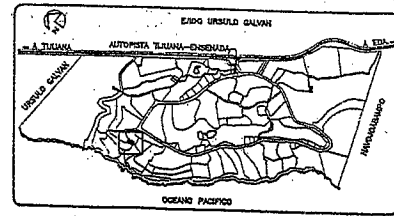


BAJA MAR

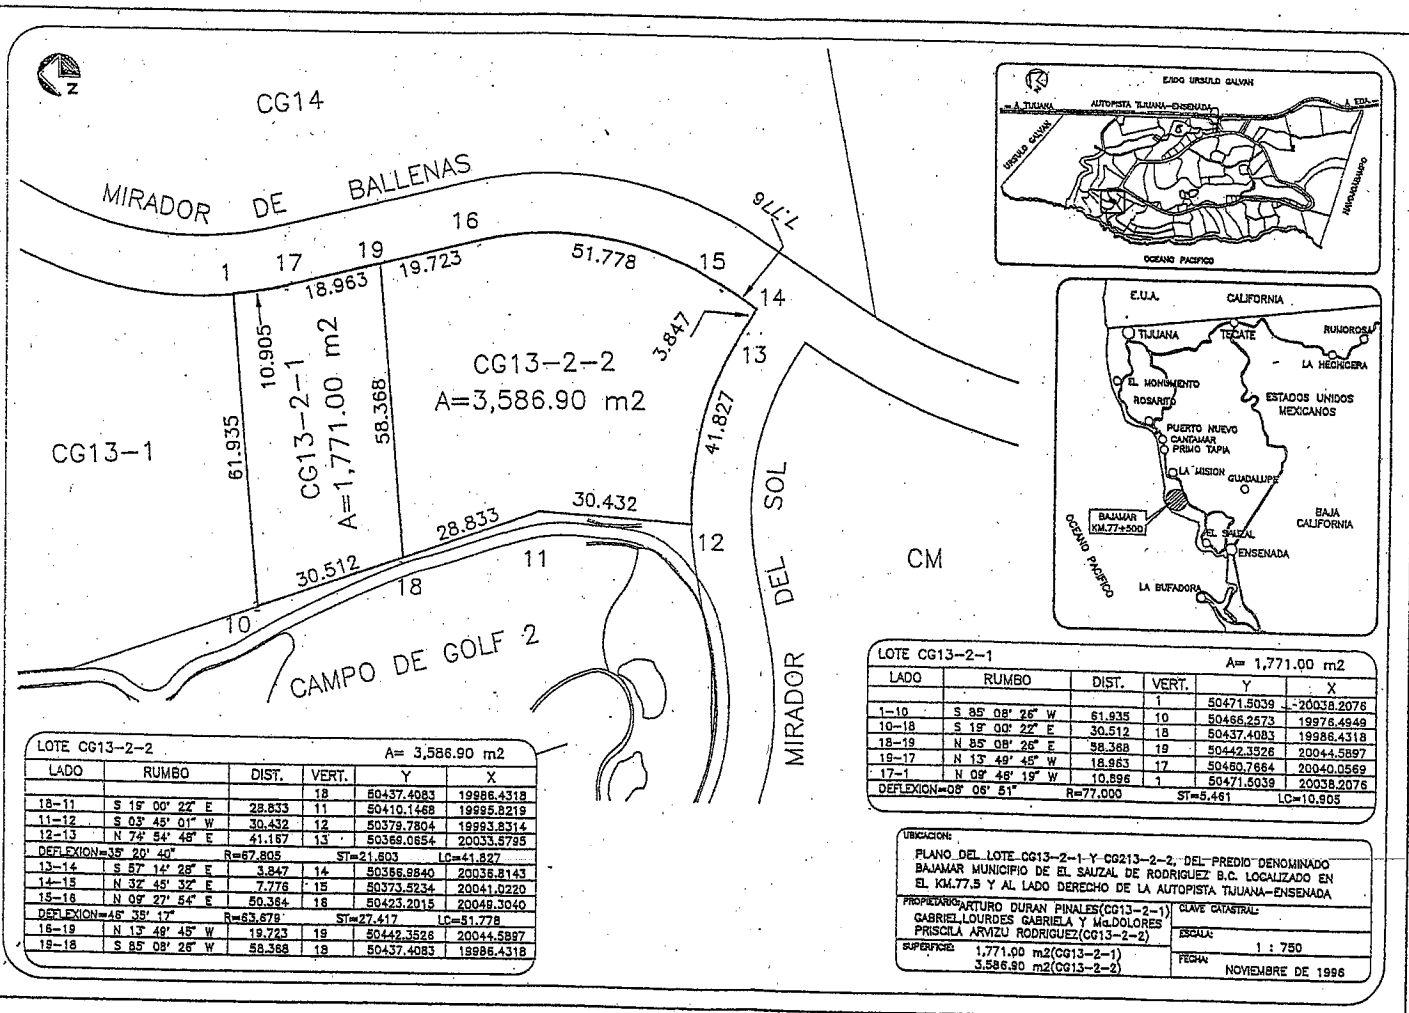

LOTE CG13-2-2 A= 3,586.90 m2

LADO	RUMBO	DIST.	VERT.	Y	X
DEFLEXION=35° 20' 40"			R=67.805	ST=21.603	LC=41.827
13-14	S 57° 14' 28" E	3.847	14	50356.8840	20036.8143
14-15	N 32° 46' 32" E	7.776	15	50373.5234	20041.0220
15-16	N 09° 27' 54" E	50.368	16	50423.2015	20048.3040
DEFLEXION=45° 38' 17"			R=63.878	ST=27.417	LC=51.778
16-19	N 13° 49' 45" W	19.723	19	50442.3526	20044.5897
19-18	S 85° 08' 26" W	58.368	19	50437.4083	19986.4318

LOTE CG13-2-1 A= 1,771.00 m2

LADO	RUMBO	DIST.	VERT.	Y	X
DEFLEXION=08° 08' 51"			R=77.000	ST=5.461	LC=10.905

UBICACION:
 PLANO DEL LOTE CG13-2-1 Y CG13-2-2, DEL PREDIO DENOMINADO BAJAMAR MUNICIPIO DE EL SAUZAL DE RODRIGUEZ S.C. LOCALIZADO EN EL KM.77.5 Y AL LADO DERECHO DE LA AUTOPISTA TIJUANA-ENSENADA

PROPIETARIO: ARTURO DURAN PINALES (CG13-2-1) CLAVE CATASTRAL:
 GABRIEL LOURDES GABRIELA Y MILDOLORES PRISCILA ARVIZU RODRIGUEZ (CG13-2-2) SERIAL:
 SUPERFICIE: 1,771.00 m2 (CG13-2-1) FECHA: 1 : 750
 3,586.80 m2 (CG13-2-2) FECHA: NOVIEMBRE DE 1996