


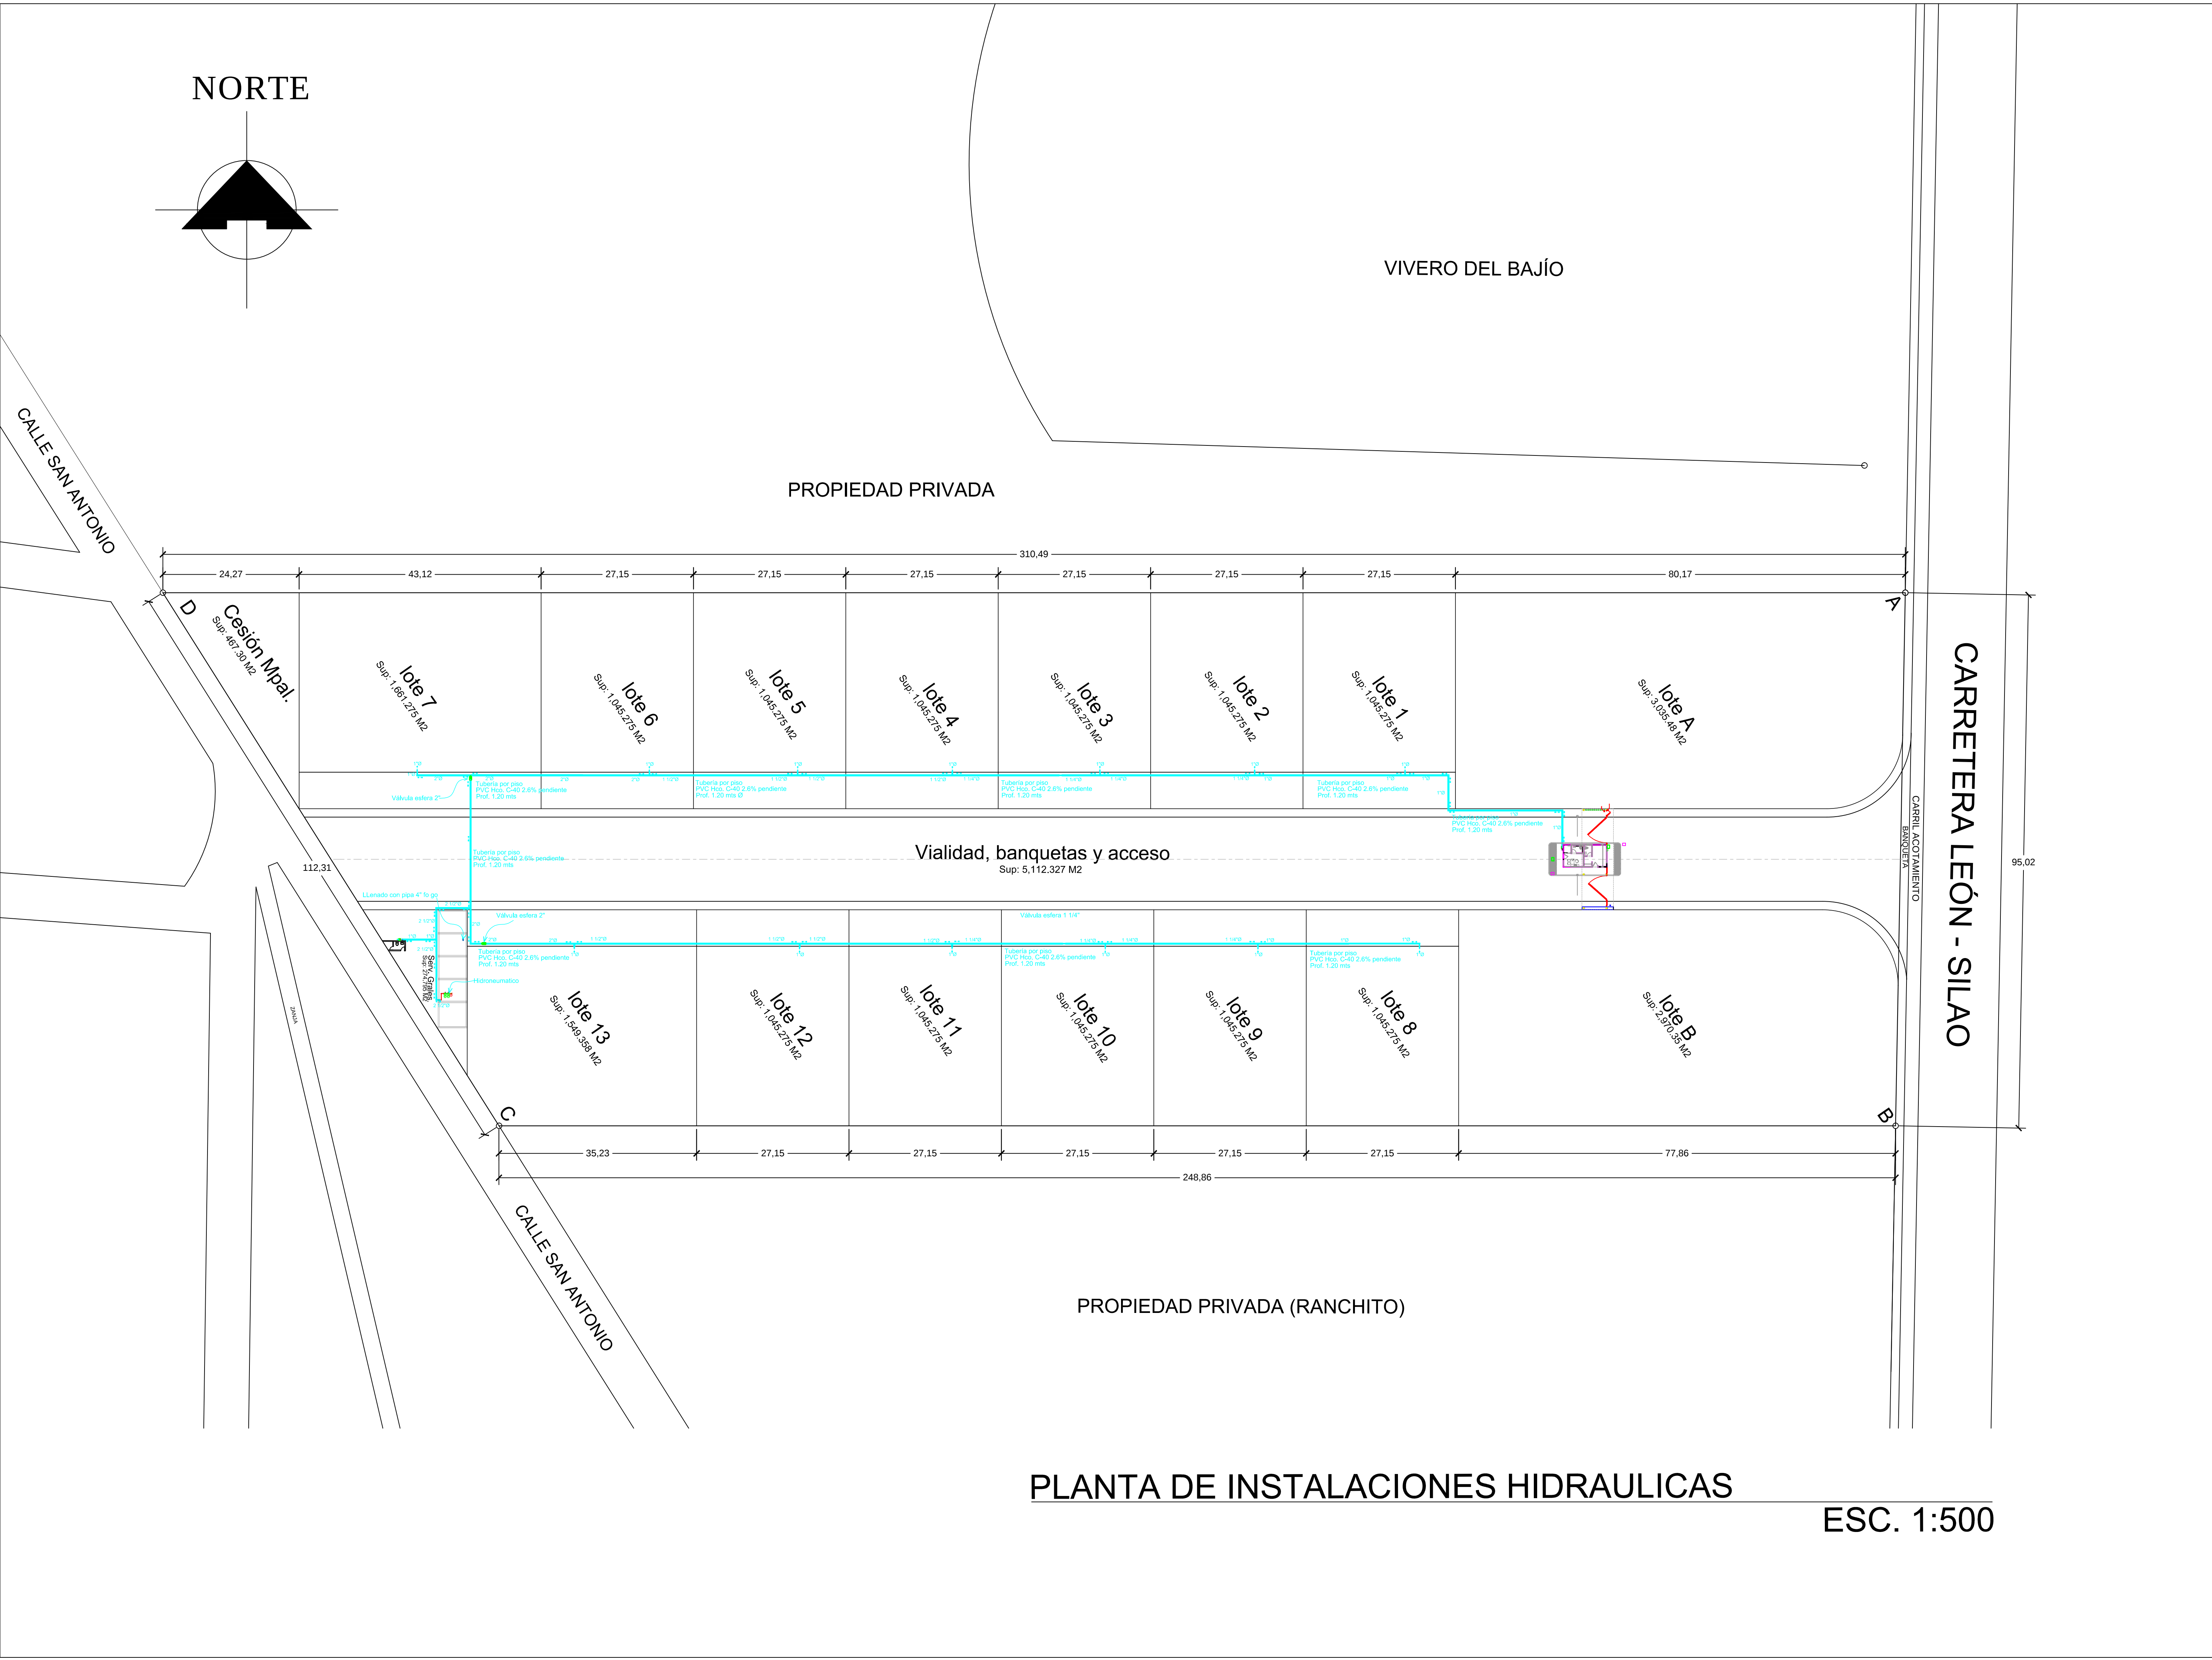


PLANTA DE INSTALACIONES HIDRAULICAS

ESC. 1:500



LOCALIZACIÓN

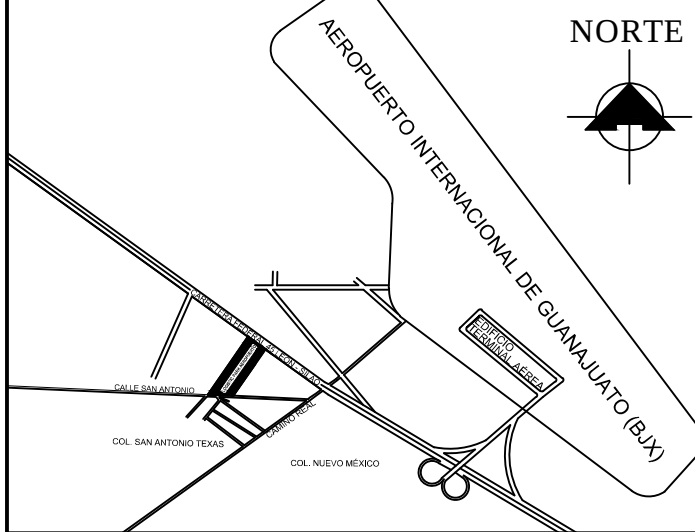

DOMICILIO
CARRETERA LEON - SILAO FRENTE A
KM 157+600.
COL. SAN ANTONIO TEXAS
SILAO, GUANAJUATO.

PERMISOS

PROPIETARIO
INMOBILIARIA AKOC S.A. DE C.V.

DIRECTOR RESPONSABLE
PROYECTO Y OBRA DE EDIFICACION
ARQ. LUIS MARTIN GONZÁLEZ GUZMÁN

No. DE REGISTRO DRO-A-021 CÉDULA: 4166640

CUADROS DE CONSTRUCCION

LADOS		DISTANCIA	VERTICE	COORDENADAS UTM	
Est.	P. V.	(metros)		(X)	(Y)
TOTAL DEL PREDIO					
A	B	95.02	A	240976.2091	2322906.0947
B	C	248.85	B	241053.2685	2322850.5082
C	D	112.30	C	240911.4060	2322646.0510
D	A	310.49	D	240799.2070	2322650.9933

ANOTACIONES

LEVANTAMIENTO REALIZADO CON
ESTACION TOTAL LEICA TS06 PLUS
Y PUNTOS DE CONTROL
OBTENIDOS CON GPS LEICA GS14

SUPERFICIE TOTAL DEL
PREDIO
2-65-69 HECTAREAS

SIMBOLOGÍA

INSTALACIÓN HIDRAULICA:

- TUBERIA PVC HIDRAULICO C-40 - AGUA FRIA
- TUBERIA CPVC - AGUA CALIENTE
- MEDIDOR DE FLUJO
- VALVULA ESFERA
- VALVULA DE RETENCION (CHECK)
- LLAVE NARIZ
- VALVULA DE ACOPLAMIENTO RAPIDO
- S.C.A.F. SUBE COLUMNA DE AGUA FRIA
- B.C.A.F. BAJA COLUMNA DE AGUA FRIA
- B.C.A.C. BAJA COLUMNA DE AGUA CALIENTE
- SENTIDO DE FLUJO

INFORMACIÓN DE PLANO

DISEÑO
INMOBILIARIA AKOC S.A. DE C.V.

DIBUJO
ARQ. GISELLE DE SANTOS LÓPEZ

PROYECTO
LOGISTIC PARK AEROPUERTO

CONTIENE
INSTALACIONES HIDRAULICAS

ESCALA

1:500

CLAVE

FECHA

FEBRERO 2020

IH-01

REVISÓ