


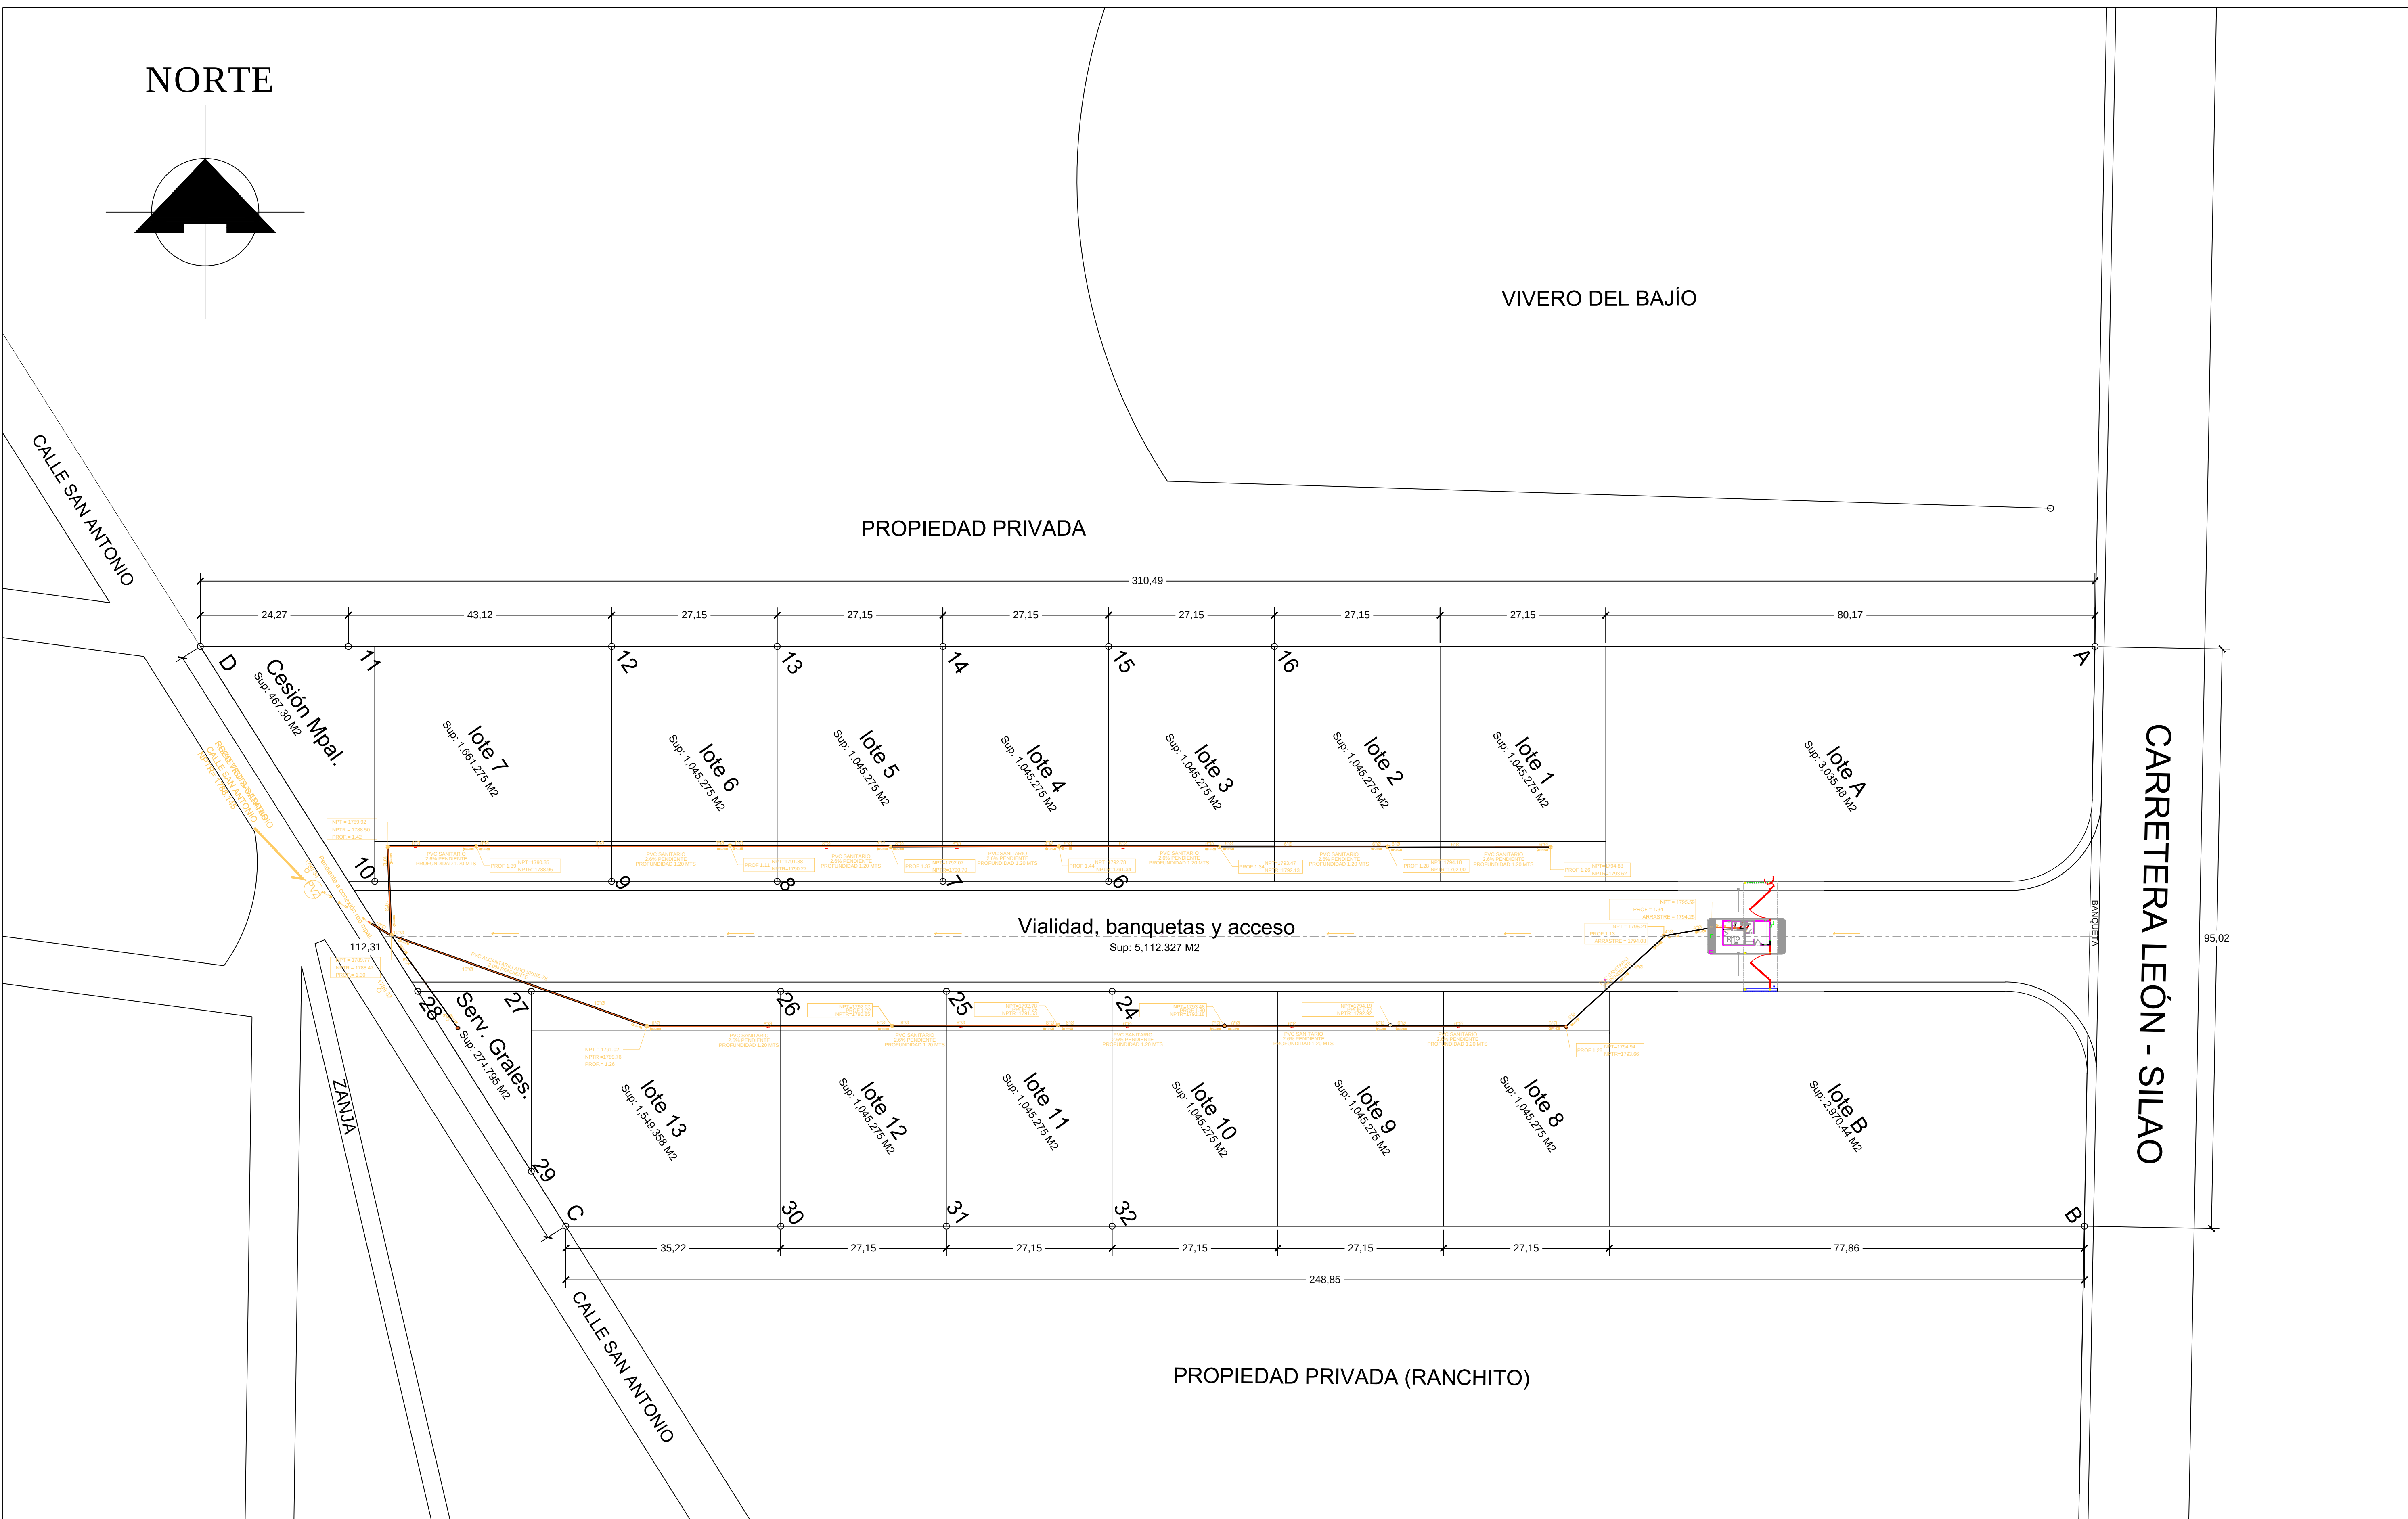

PLANTA DE INSTALACIONES SANITARIAS

ESC. 1:500

LOCALIZACIÓN

DOMICILIO

CARRETERA LEON - SILAO FRENTE A
KM 157+600.
COL. SAN ANTONIO TEXAS
SILAO, GUANAJUATO.

PERMISOS

PROPIETARIO
INMOBILIARIA AKOC S.A. DE C.V.

DIRECTOR RESPONSABLE
PROYECTO Y OBRA DE EDIFICACION
ARQ. LUIS MARTIN GONZÁLEZ GUZMÁN

No. DE REGISTRO DRO-A-021 CÉDULA: 4166640

SIMBOLOGIA

INSTALACIÓN SANITARIA:

- TUBERIA PVC SANITARIO DE NORMA
- TUBERIA PVC ALCANYALADO SERIE 25
- TUBERIA PVC SANITARIO (VENTILA SANITARIA)
- COLADERA DE 1 BODA
- BAIANTE AGUAS NEGRAS
- BAIA COLUMNA SANITARIA
- SUBE COLUMNA DE VENTILA SANITARIA
- VENTILA SANITARIA EN MURO

- P.V.Z. POZO VERTIAS AGUAS NEGRAS
- VENTIDO DE FLUIDO
- NPT. NIVEL DE PROTO TERMINADO
- NPT.R. NIVEL DE PROTO TERMINADO REGISTRO
- PROF. PROFUNDIDAD DE REGISTRO

ANOTACIONES

LEVANTAMIENTO REALIZADO CON
ESTACION TOTAL LEICA TS06 PLUS
Y PUNTOS DE CONTROL
OBTENIDOS CON GPS LEICA GS14

SUPERFICIE TOTAL DEL
PREDIO
2-65-69 HECTAREAS

CUADROS DE CONSTRUCCION

LADOS	DISTANCIA	DIAMETRO	VERTICE	COORDENADAS UTM
Est.	P. V.	(metros)		(X) (Y)
REGISTROS AGUAS NEGRAS				
RAN-A	RAN-B	7.89	4"	RAN-A 240978.192 2322828.284
RAN-B	RAN-B	21.86	4"	RAN-B 240974.920 2322820.999
RAN-1	RAN-2	26.73	6"	RAN-1 240982.410 2322814.016
RAN-2	RAN-3	27.52	6"	RAN-2 240977.048 2322792.147
RAN-3	RAN-4	26.31	6"	RAN-3 240971.453 2322768.472
RAN-4	RAN-5	27.58	8"	RAN-4 240966.390 2322747.933
RAN-5	RAN-6	26.84	8"	RAN-5 240960.672 2322725.240
RAN-6	RAN-7	41.58	8"	RAN-6 240975.500 2322703.711
RAN-7	RAN-14	14.44	10"	RAN-7 240951.898 2322669.485
RAN-8	RAN-8	28.80	6"	RAN-8 240943.745 2322657.524
RAN-9	RAN-10	27.20	6"	RAN-9 240976.004 2322795.360
RAN-10	RAN-11	27.29	6"	RAN-10 240961.383 2322775.898
RAN-11	RAN-12	27.18	8"	RAN-11 240945.985 2322752.428
RAN-12	RAN-13	40.15	8"	RAN-12 240954.914 2322778.688
RAN-13	RAN-14	44.49	10"	RAN-13 240962.040 2322675.670
S.GRAL	RAN-14	18.49	4"	S.GRAL 240974.967 2322650.027
RAN-14	C. PRAL	13.12	10"	RAN-14 240955.908 2322649.734

INFORMACIÓN DE PLANO

DISEÑO
INMOBILIARIA AKOC S.A. DE C.V.

DIBUJO
ARQ. GISELLE DE SANTOS LÓPEZ

PROYECTO
LOGISTIC PARK AEROPUERTO

CONTIENE
INSTALACIÓN SANITARIA

ESCALA 1:500	CLAVE
FECHA FEBRERO 2020	IS-01
REVISÓ	