


FACHADA F1  
ESCALA 1:50



FACHADA F2  
ESCALA 1:50

LABORATORIO  
ARQUITECTOS

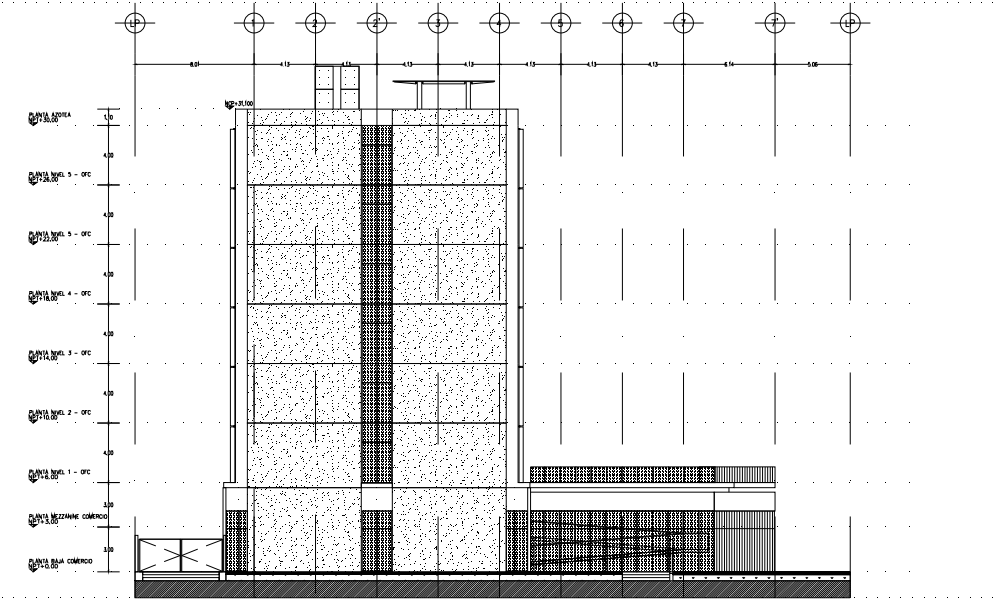

DISEÑO ARQUITECTÓNICO  
LANDA + MARTÍNEZ ARQUITECTOS  
DISEÑO ESTRUCTURAL  
DISEÑO HIDRÁULICO Y SANITARIO  
DISEÑO ELÉCTRICO  
DISEÑO AIRE ACONDICIONADO  
GERENCIA DE PROYECTO  
ANAYA PROYECTOS

NOTAS GENERALES  
1. ESTUDIAR Y ENTENDER  
2. ELABORAR EL PROYECTO Y REALIZAR LA OBRERA  

REVISIONES

MODIFICACIONES

CLAVES Y SÍMBOLOS  

LOCALIZACIÓN



LOCALIZACIÓN TERRENO



PROYECTO  
ROMANA  
PREDA  
CALLE CAMEL, QUINTANA ROO S19  
PREDA  
ANGULAR CAPITAL  
PLANO  
ARQUITECTONICO  
FACHADA F1 / FACHADA F2  
ARC. RUBEN MARTINEZ  
ARC. IRATIA MADRUGA  
ARC. CESAR ROSALES  
FECHA: DIC 2017  
ESCALA: 1:50  
ARCHIVO: RE-408  
CLAVE: A10  
www.laborioarquitectos.mx