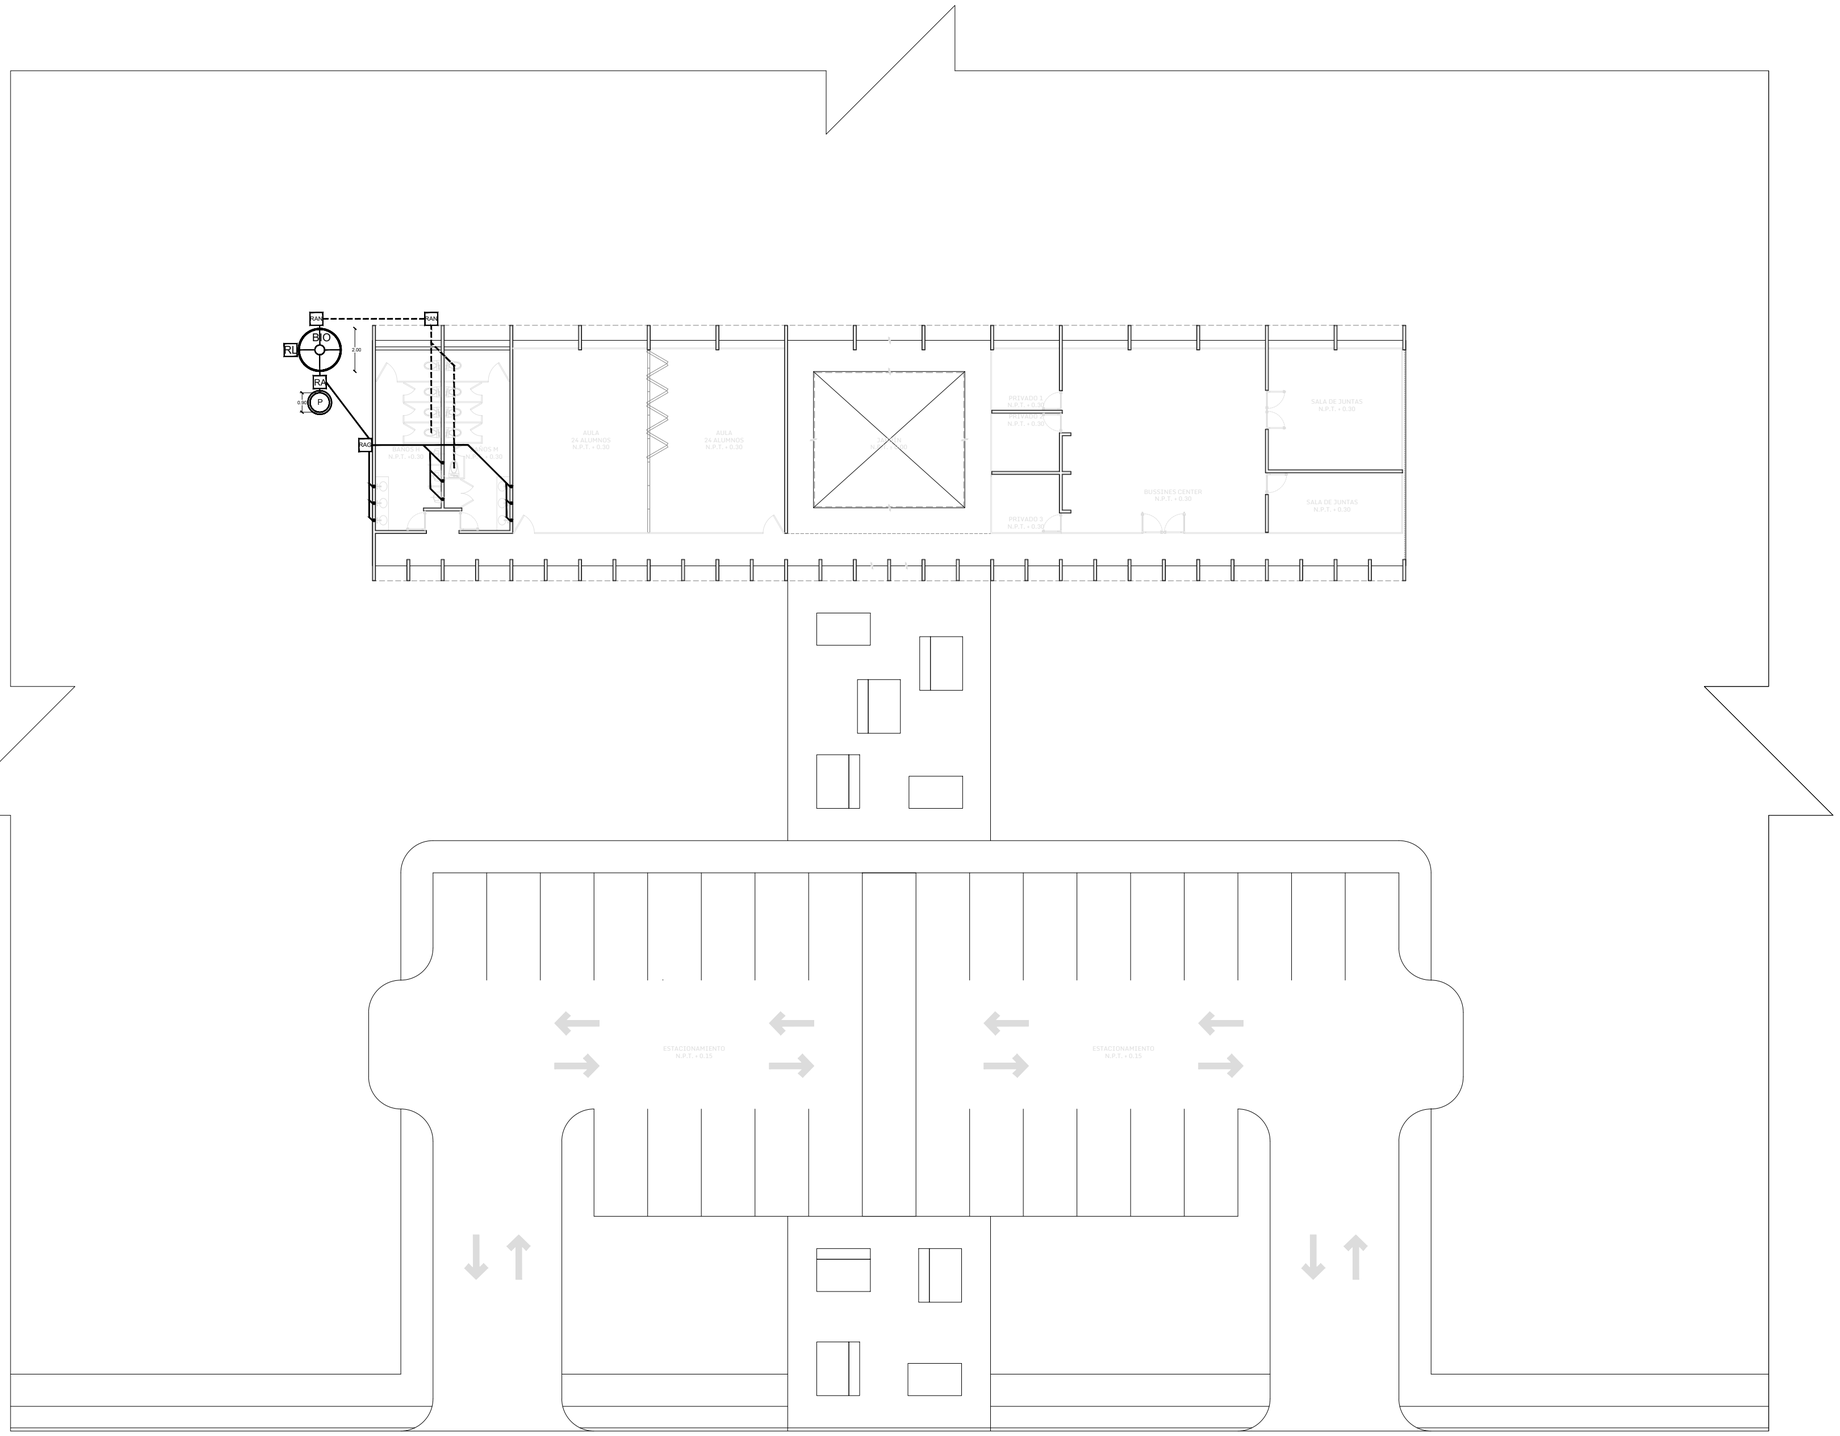

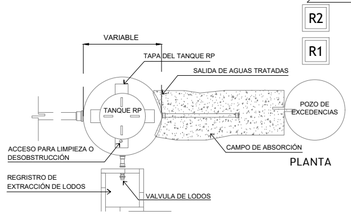

PLANTA

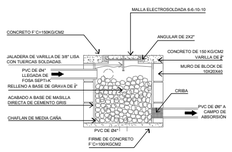

CORTE DE REGISTRO ARENERO S/E

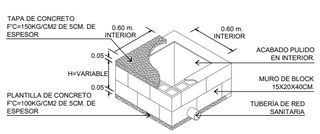

DETALLE DE REGISTRO SANITARIO S/E

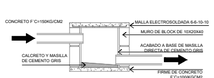

CORTE DE REGISTRO SANITARIO S/E

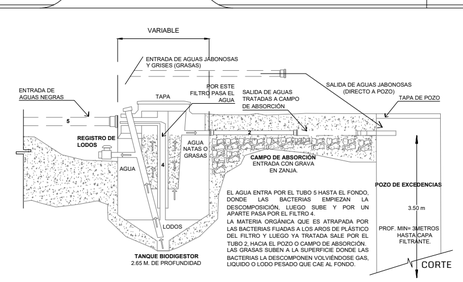

EL AGUA ENTRA POR EL TUBO 5 HASTA EL FONDO, DONDE LAS BACTERIAS EMPIEZAN LA DESCOMPOSICIÓN, LUEGO SUBE Y POR UN APARTE PASA POR EL FILTRO 4.
LA MATERIA ORGÁNICA QUE ES ATRAPADA POR LAS BACTERIAS FIJADAS A LOS ARCOS DE PLÁSTICO DEL FILTRO Y LUEGO YA TRATADA SALE POR EL TUBO 2, HACIA EL POZO O CAMPO DE ABSORCIÓN. LAS GRASAS SUBEN A LA SUPERFICIE DONDE LAS BACTERIAS LA DESCOMPONEN VOLVIÉNDOSE GAS, LÍQUIDO O LODO PESADO QUE CAE AL FONDO.

DETALLE DE SISTEMA DE TRATAMIENTO DE AGUAS RESIDUALES A CAMPO DE ABSORCIÓN Y POZO DE EXCEDENTES.

ESCALA	1:200
PROYECTO	**ENDÉMICO PARQUE INDUSTRIAL**
UBICACIÓN	UCÚ, YUCATÁN
ÁREAS	276.81 m2
COTAS	METROS
FECHA	ENERO 2020

SIMBOLOGÍA	
SÍMBOLO	DESCRIPCIÓN
▬▬▬▬	PVC SANITARIO DE AGUAS NEGRAS
▬▬▬	PVC SANITARIO DE AGUAS GRISES
RN	REGISTRO SANITARIO DE AGUAS NEGRAS
RG	REGISTRO SANITARIO DE AGUAS GRISES
RA	REGISTRO ARENERO
RL	REGISTRO DE EXTRACCIÓN DE LODOS
P	POZO
BIO	BIODIGESTOR RP-3000 ROTOPLAS. CAPACIDAD: 3,000LTS ALTURA: 2.10M DIAMETRO: 2.00M

BOYANCÉ

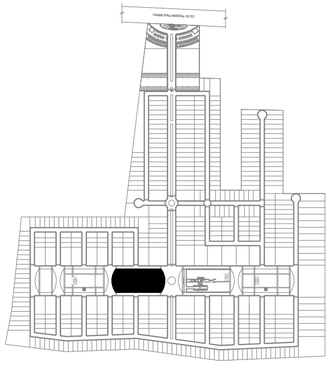

PLANO	SANITARIO DE BUSSINES CENTER
CLAVE	**SA-02**
DIRECCIÓN	CALLE 1H NO. 117 X 4 Y 4A-DIAGONAL, RESIDENCIAL MONTECRISTO
TEL.	(999) 9 44 04 41
E-MAIL	gerardboyance@boyance.com.mx
WEB	boyance.com.mx