


SIMBOLOGÍA	
SÍMBOLO	DESCRIPCIÓN
	ACOMETIDA DE AGUA
	LLAVE DE PICO
	TUBERÍA AGUA FRÍA
	CISTERNA DE 3.00 X 2.00M, 1.00M DE PROFUNDIDAD, CAPACIDAD PARA 3,000LTS, 3M3.
	TINACO
	BOMBA SUMERGIBLE
	MURETE CON NICHOS PARA ACOMETIDA
	SUBE AGUA A TINACO
	SUBE AGUA A PISCINA
	SUBE AGUA FRÍA
	BAJA AGUA FRÍA
	CALENTADOR ELÉCTRICO
	TUBERÍA AGUA CALIENTE

ESCALA 1:200  
 PROYECTO **ENDÉMICO PARQUE INDUSTRIAL**  
 UBICACIÓN UCÚ, YUCATÁN  
 ÁREAS 276.81 m2  
 COTAS METROS  
 FECHA ENERO 2020

**BOYANCÉ**

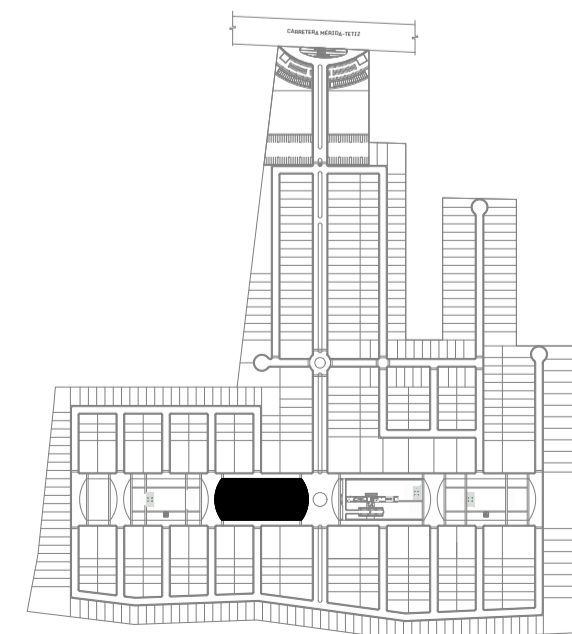

PLANO HIDRÁULICO BUSSINES CENTER  
 CLAVE **HI-03**  
 DIRECCIÓN CALLE 1H NO. 117 X 4 Y 4A-DIAGONAL, RESIDENCIAL MONTECRISTO  
 TEL. (999) 9 44 04 41  
 E-MAIL gerardboyance@boyance.com.mx  
 WEB boyance.com.mx

