

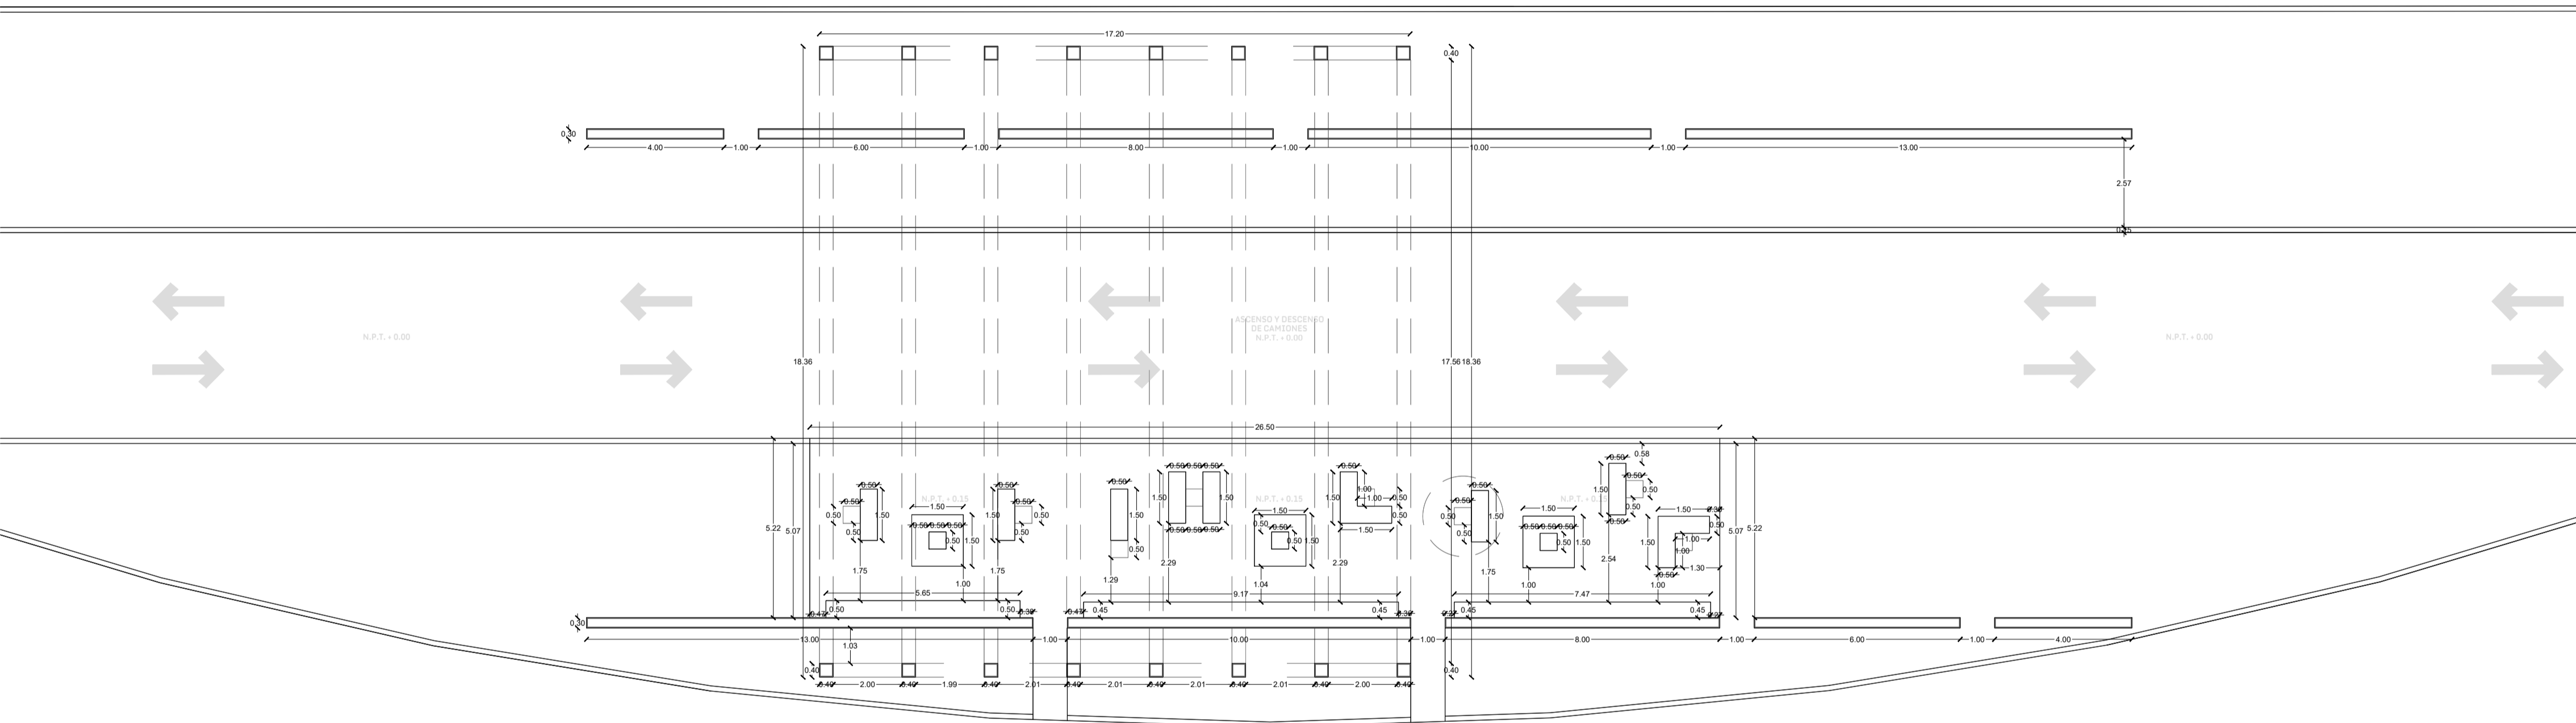


# CARRETERA MÉRIDA-TETIZ

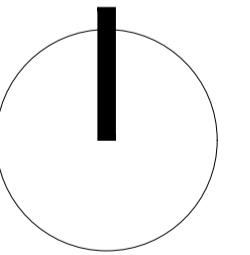

ESCALA	1:125
PROYECTO	ENDÉMICO PARQUE INDUSTRIAL
UBICACIÓN	UCÚ, YUCATÁN
ÁREAS	
COTAS	METROS
FECHA	ENERO 2020

**BOYANCÉ**

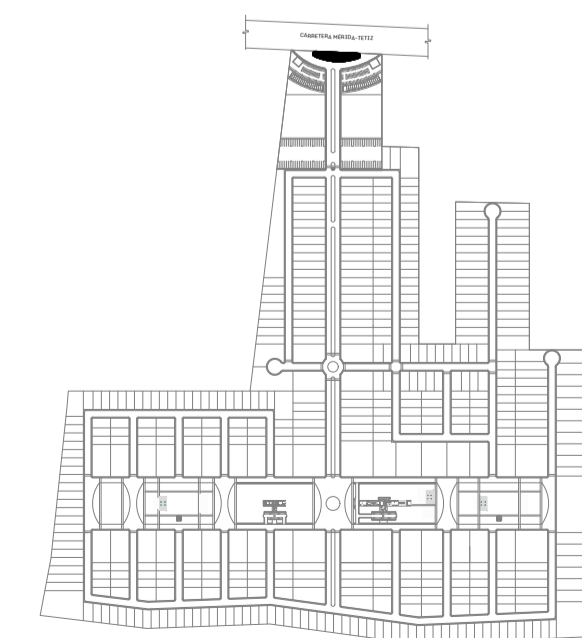

PLANO	ALBAÑILERÍA PARADA DE AUTOBUS
CLAVE	<b>AL-05</b>
DIRECCIÓN	CALLE 1H NO. 117 X 4 Y 4A-DIAGONAL, RESIDENCIAL MONTECRISTO
TEL.	(999) 9 44 04 41
E-MAIL	gerardboyance@boyance.com.mx
WEB	boyance.com.mx