



SERVICIOS: FACHADA FRONTAL


FACHADAS SERVICIOS

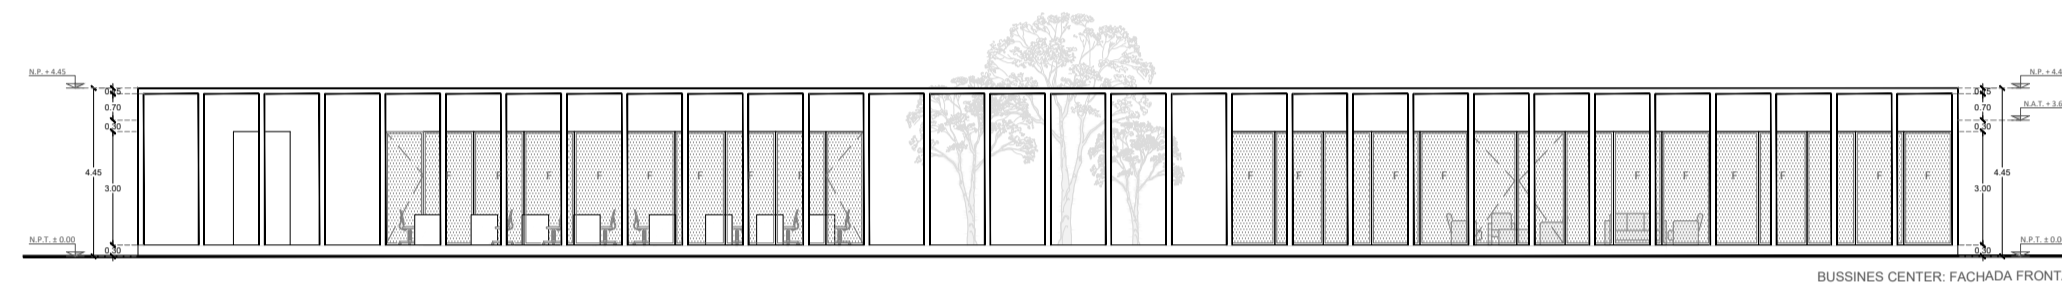

BUSSINES CENTER: FACHADA FRONTAL

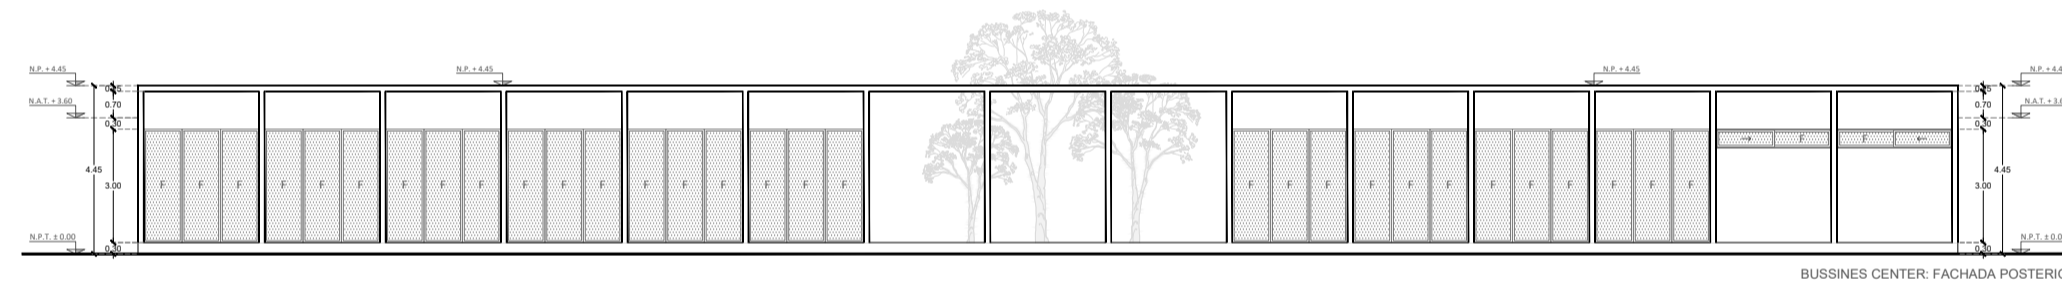

BUSSINES CENTER: FACHADA POSTERIOR

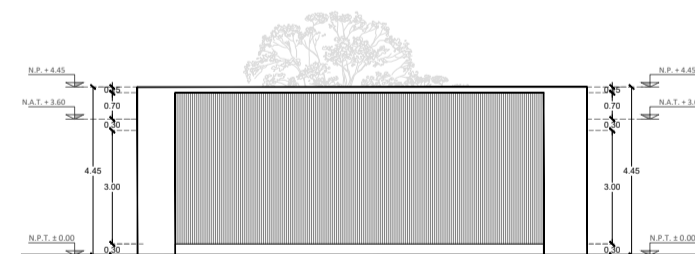

BUSSINES CENTER: FACHADA LATERAL

FACHADAS BUSSINES CENTER

ESCALA	1:200
PROYECTO	ENDÉMICO PARQUE INDUSTRIAL
UBICACIÓN	UCÚ, YUCATÁN
ÁREAS	
COTAS	METROS
FECHA	ENERO 2020

**BOYANCÉ**

PLANO	FACHADAS ARQUITECTÓNICAS
CLAVE	<b>AR-10</b>
DIRECCIÓN	CALLE 1H NO. 117 X 4 Y 4A-DIAGONAL, RESIDENCIAL MONTECRISTO
TEL.	(999) 9 44 04 41
E-MAIL	gerardboyance@boyance.com.mx
WEB	boyance.com.mx