

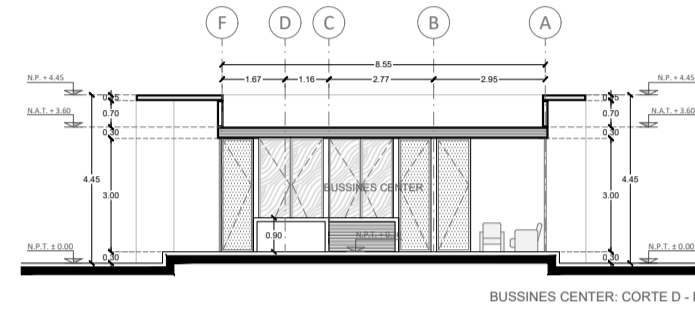
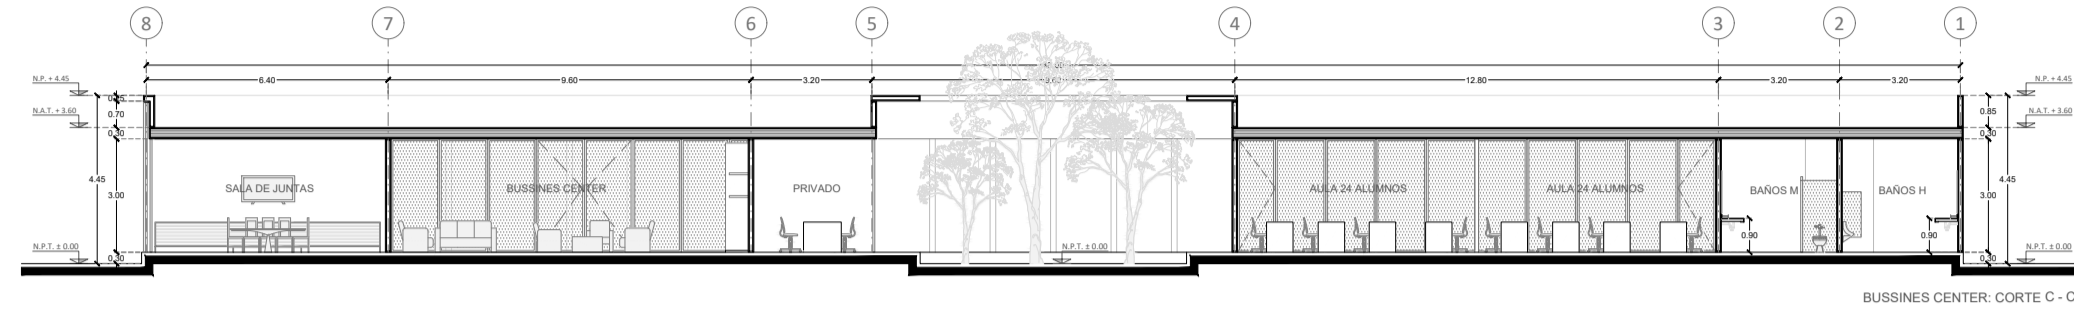




CORTES SERVICIOS

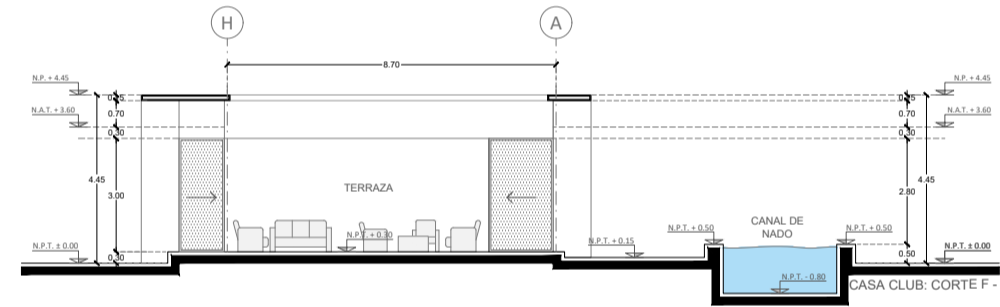


CORTES BUSSINES CENTER

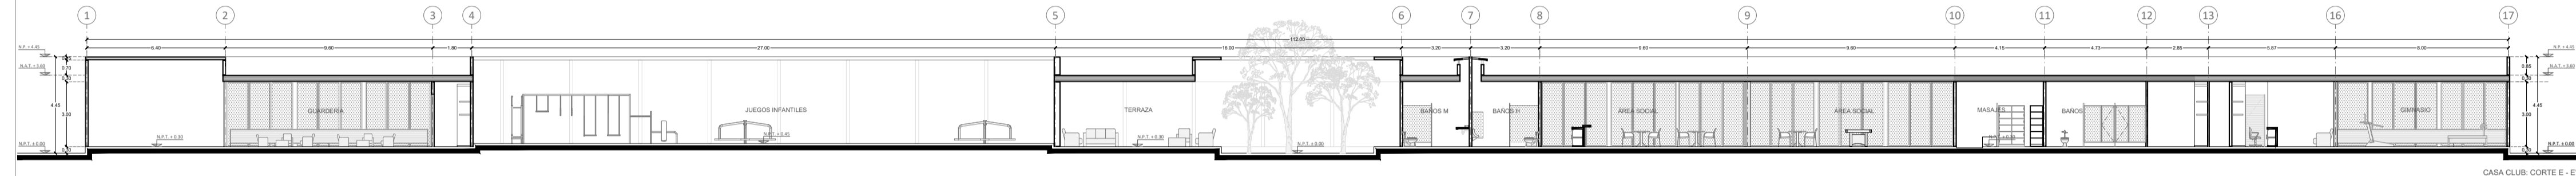

CORTES CASA CLUB

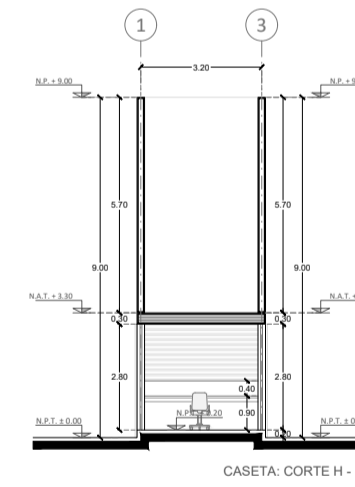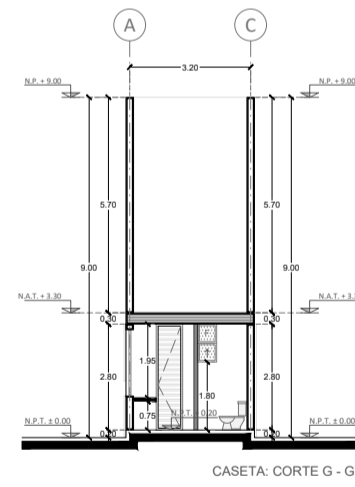

CORTES CASETA

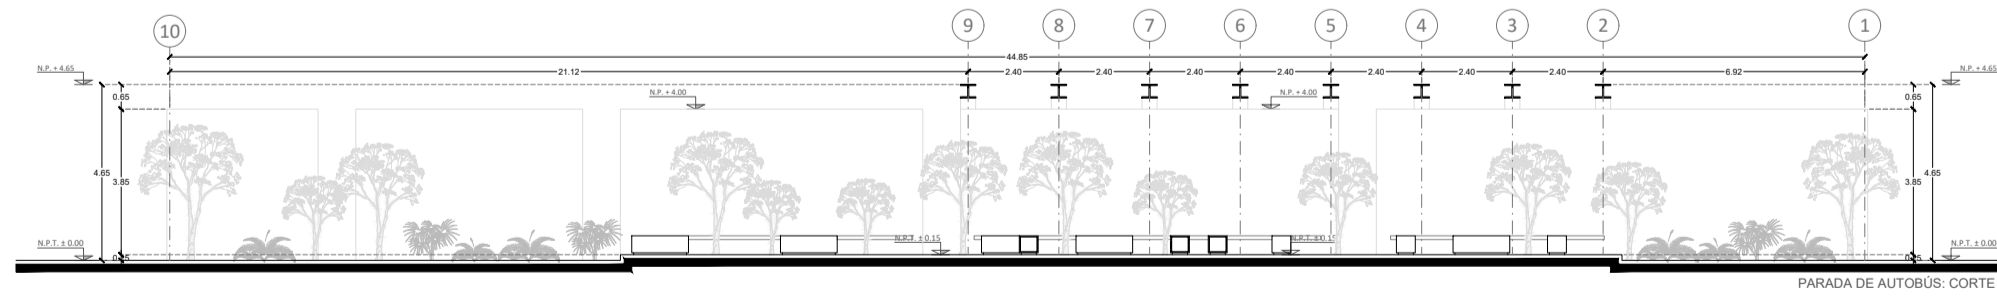

CORTES PARADA DE AUTOBÚS

ESCALA	1:200
PROYECTO	ENDÉMICO PARQUE INDUSTRIAL
UBICACIÓN	UCÚ, YUCATÁN
ÁREAS	
COTAS	METROS
FECHA	ENERO 2020

BOYANCÉ

PLANO	CORTES ARQUITECTÓNICOS
CLAVE	AR-09
DIRECCIÓN	CALLE 1H NO. 117 X 4 Y 4A-DIAGONAL, RESIDENCIAL MONTECRISTO (999) 9 44 04 41
TEL.	
E-MAIL	gerardboyance@boyance.com.mx
WEB	boyance.com.mx