

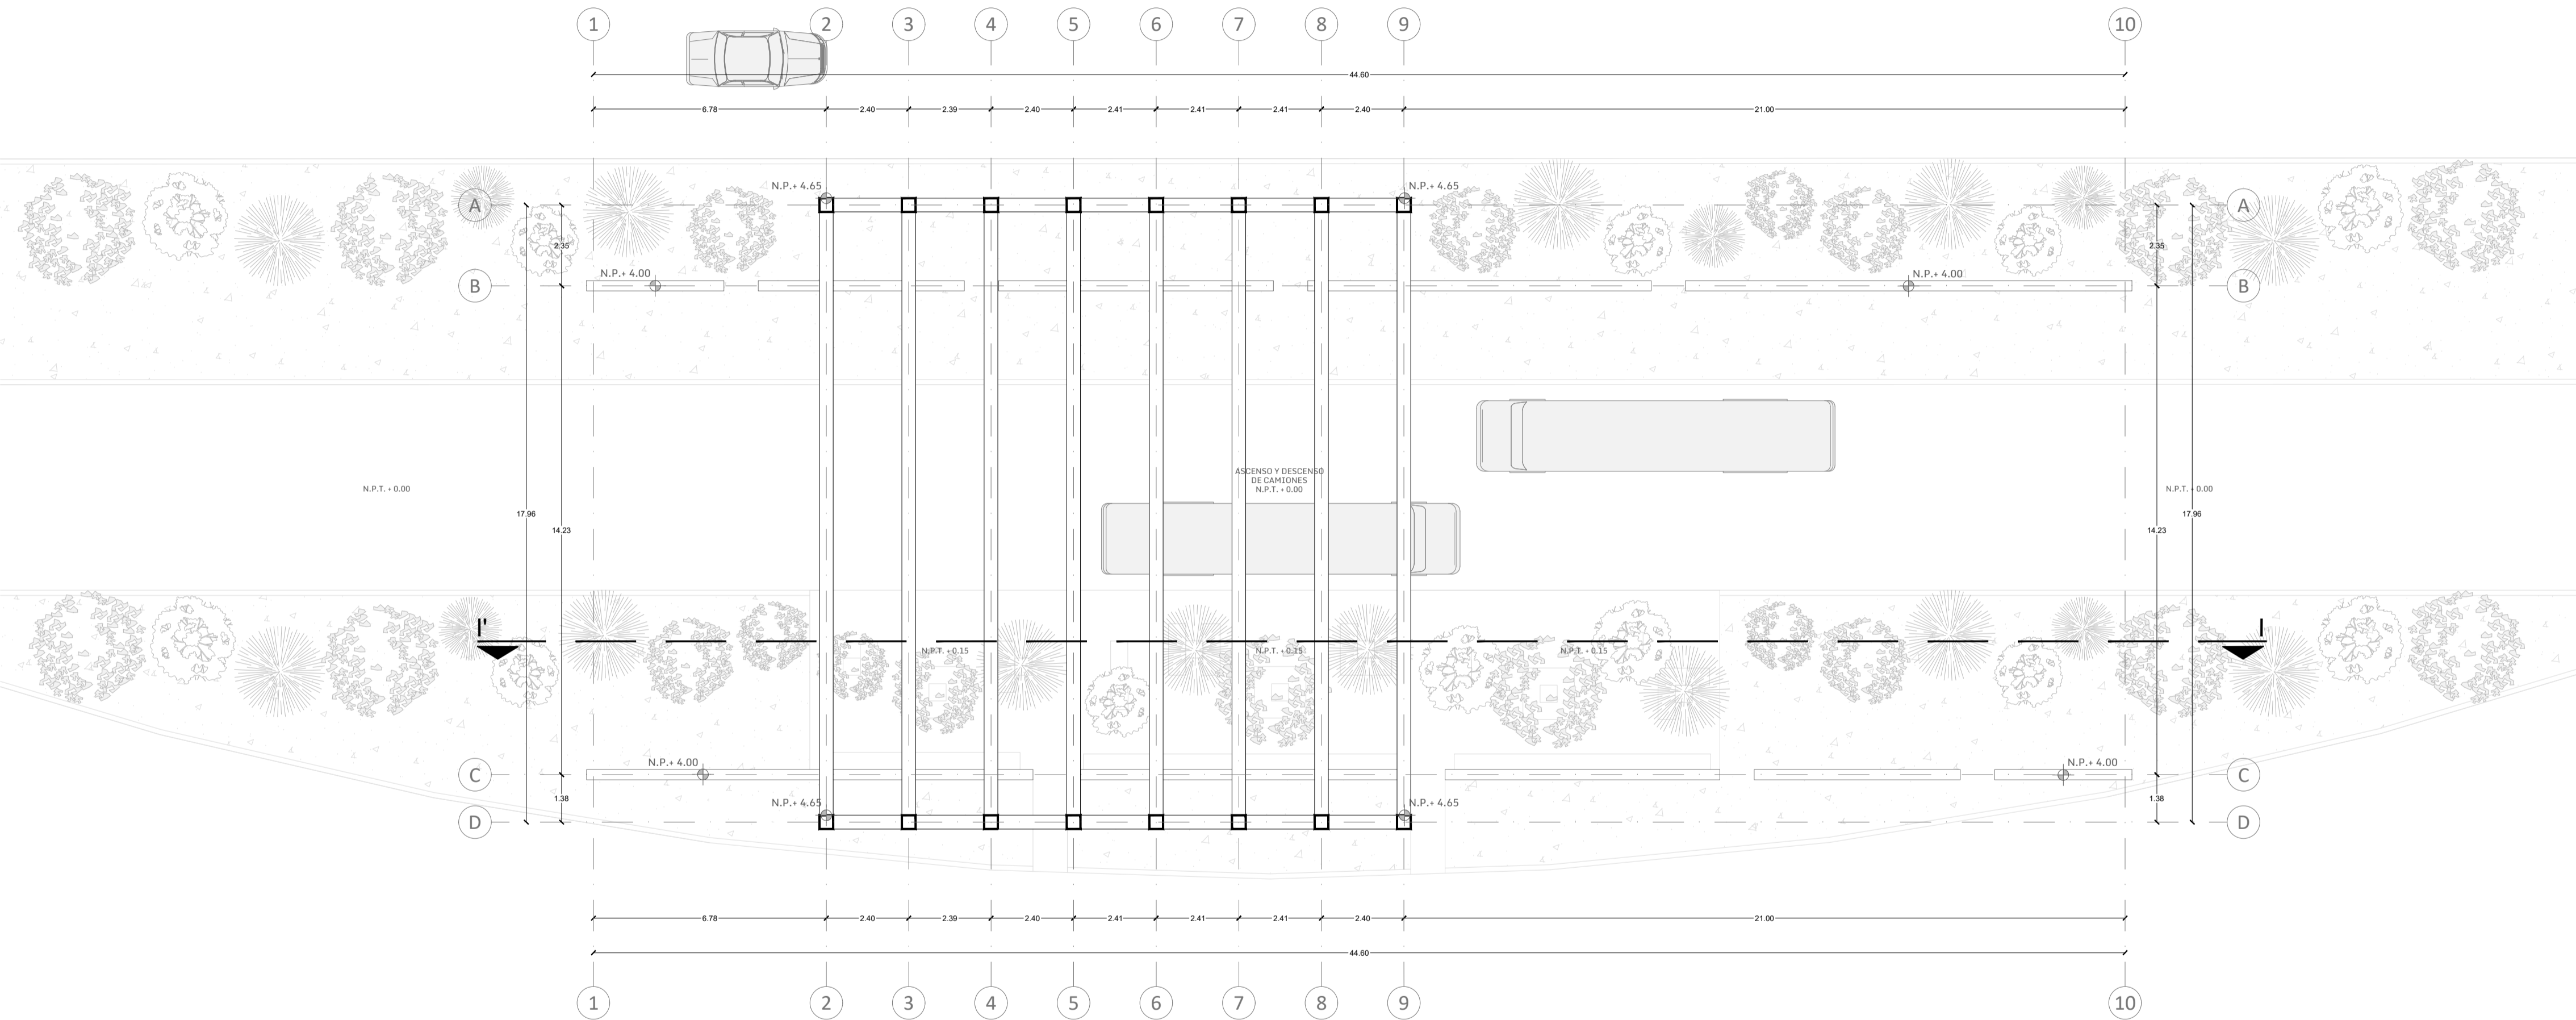


CARRETERA MÉRIDA-TETIZ

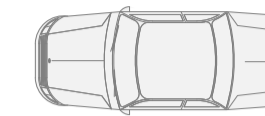

ESCALA 1:125
 PROYECTO **ENDÉMICO PARQUE INDUSTRIAL**
 UBICACIÓN UCÚ, YUCATÁN
 ÁREAS
 COTAS METROS
 FECHA ENERO 2020

BOYANCÉ

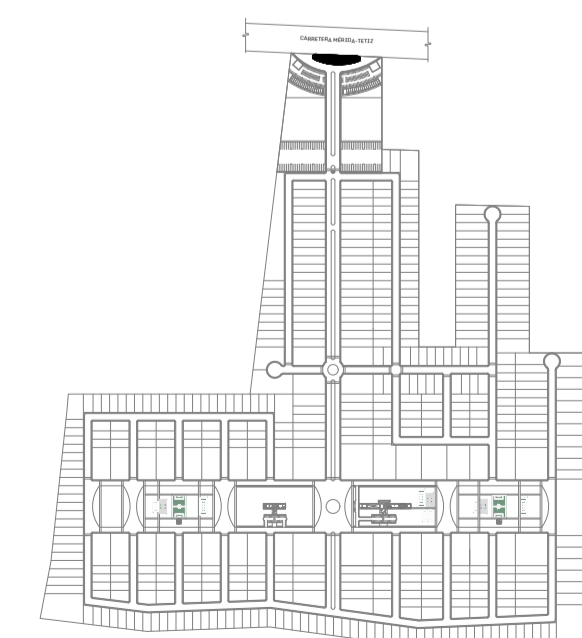

PLANO
 CLAVE **AR-08**
 DIRECCIÓN CALLE 1H NO. 117 X 4 Y 4A-DIAGONAL, RESIDENCIAL MONTECRISTO
 TEL. (999) 9 44 04 41
 E-MAIL gerardboyance@boyance.com.mx
 WEB boyance.com.mx