


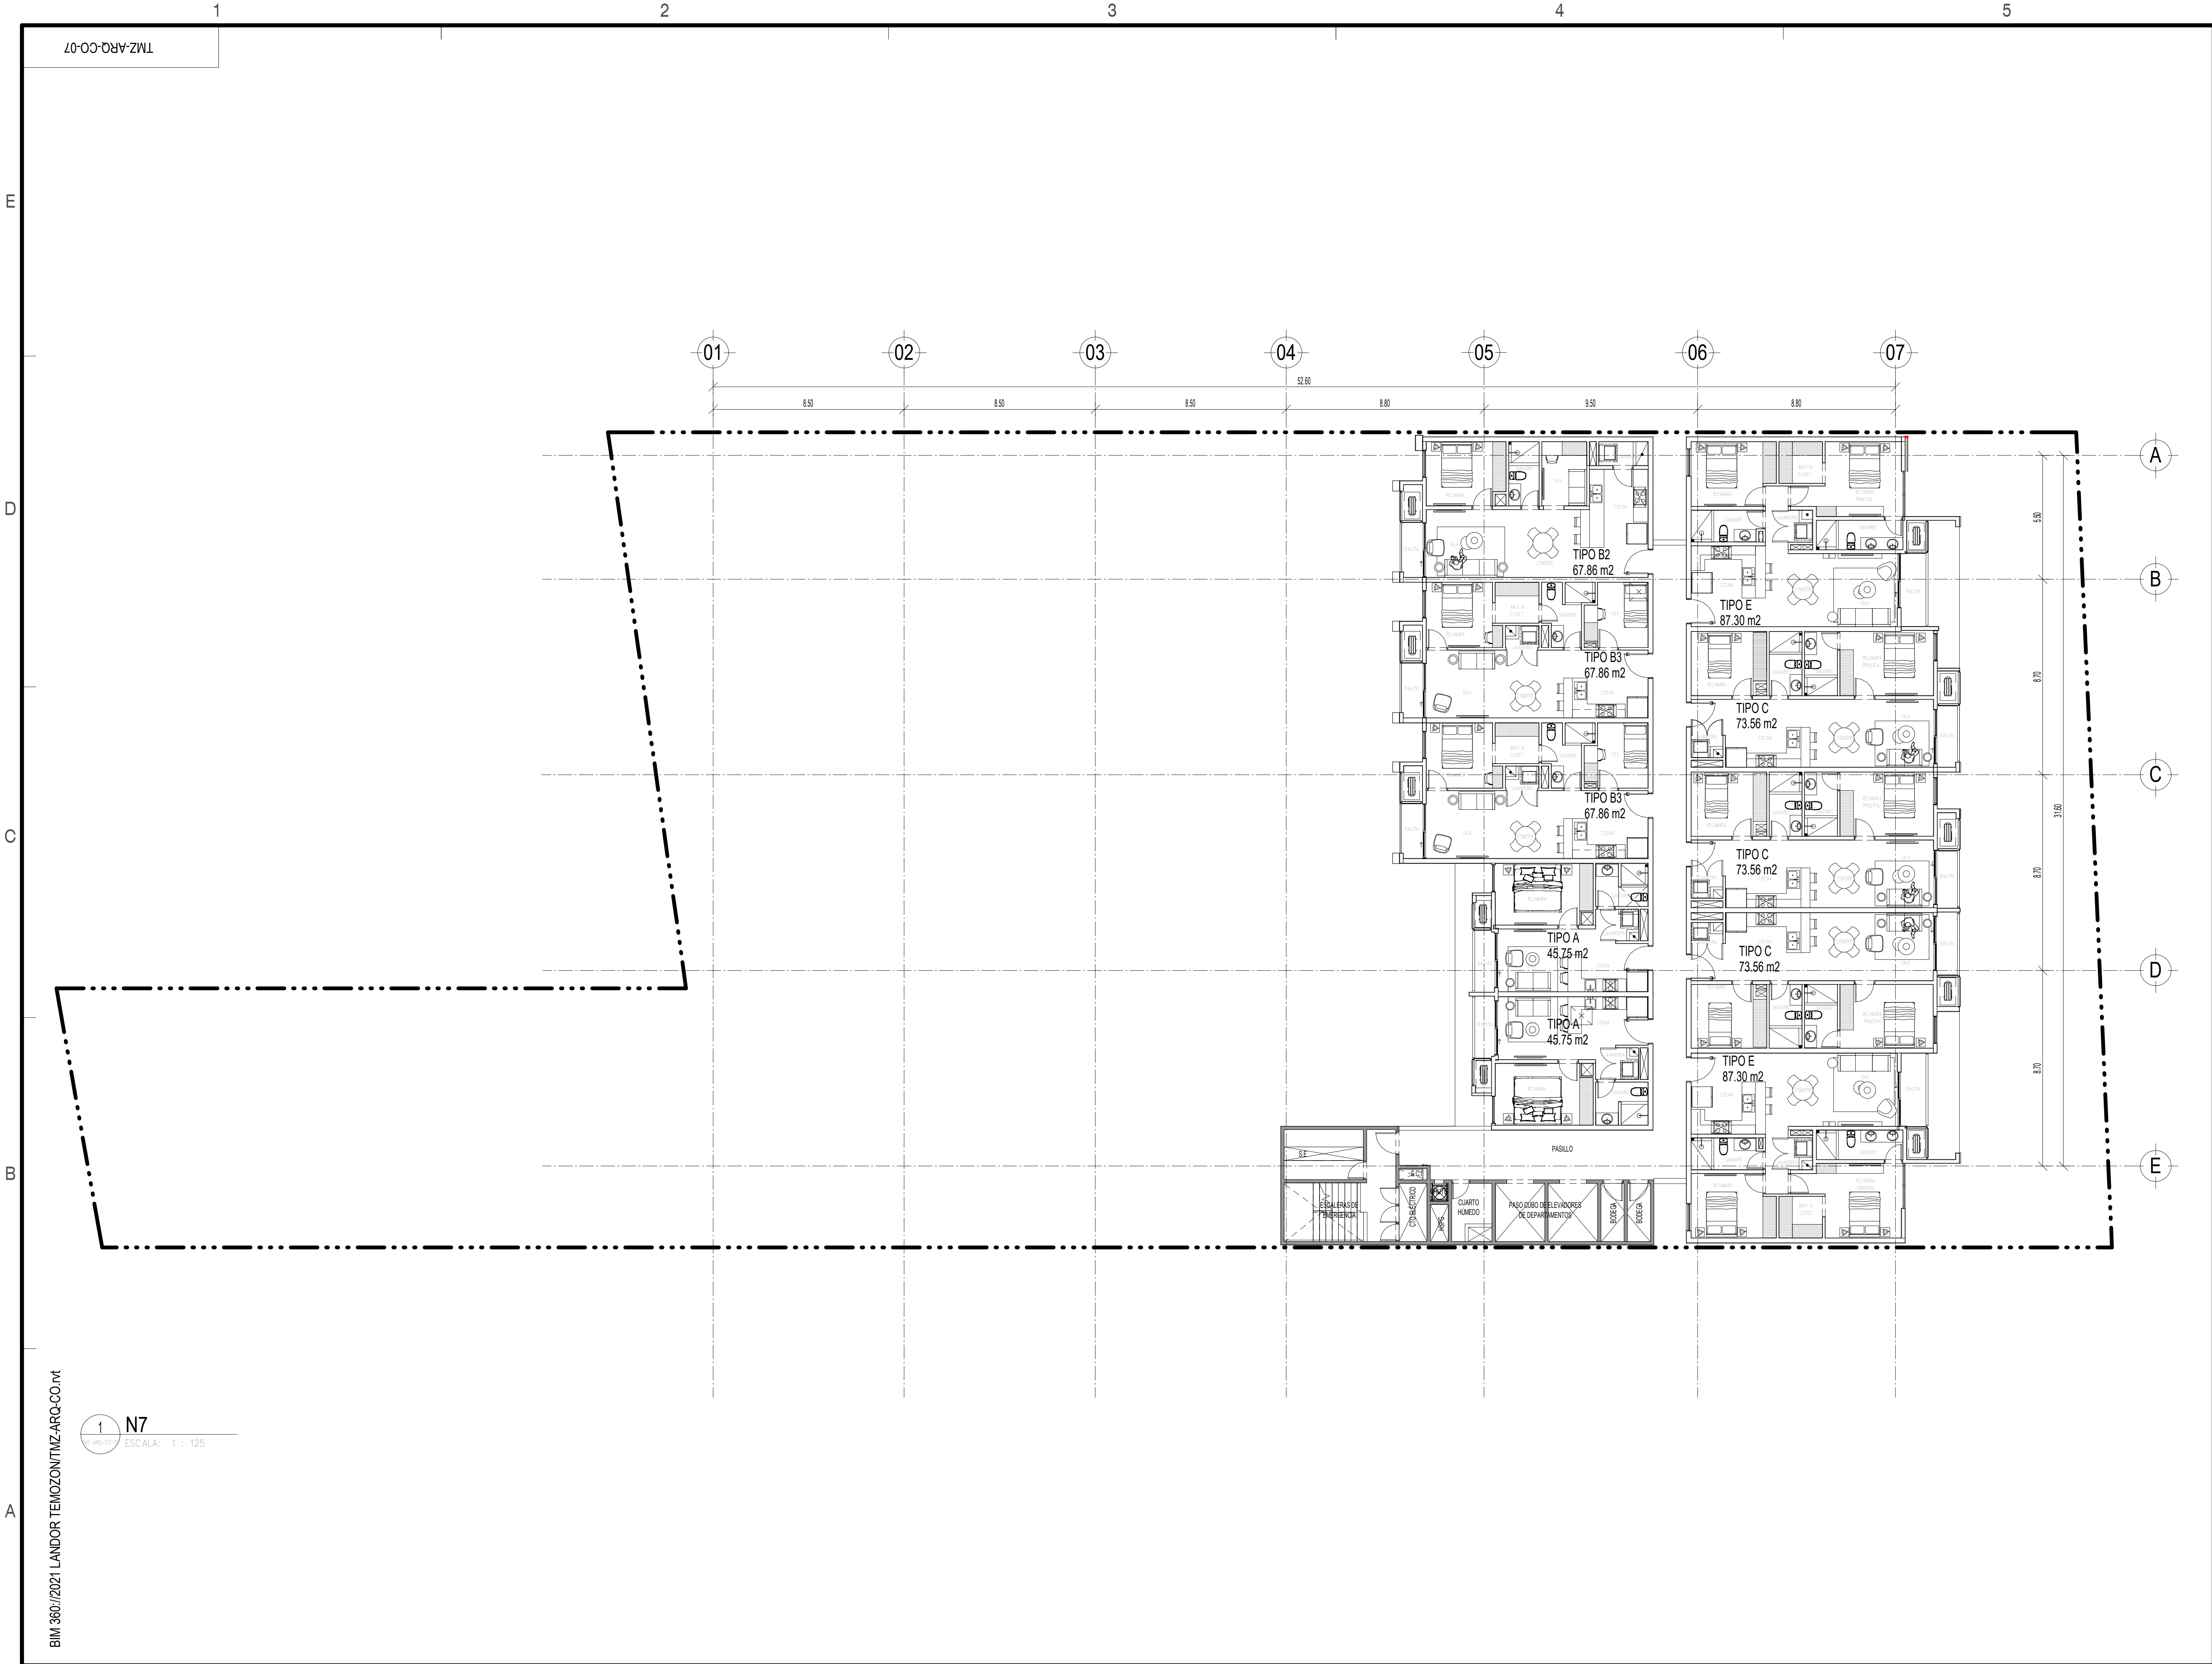

TMZ-ARQ-CO-07

BIM 360/2021 LANDOR TEMOZON/TMZ-ARQ-CO-07

1

N7

ESCALA: 1 : 125

IA

ARQ

www.landorarq.com.mx

CLIENTE:

LANDOR

CAPITAL

REVISIONES

REV.	FECHA	REFERENCIA
0	06/05/2021	
1	09/07/2021	

PLANTA DE REFERENCIA - UBICACIÓN

ARCHIVOS RVT

ARCHIVOS DWG

PLANOS DE REFERENCIA

PROYECTO:
TEMOZÓN

TÍTULO:
N7

No. PAQUETE 00

COORDINACIÓN DE PROYECTO: KM

DIBUJO: KM	FECHA: 05/07/2021
REVISÓ: ML	ACOTS: m
APROBÓ: ML	ESCALA: 1 : 125

ARCHIVO:

DIBUJO No. TMZ-ARQ-CO-07

REV. No.

1