


1 Planta arquitectónica amueblada 1er nivel
 PROYECTO RESIDENCIAL DISMARIT I

ESC: 1:50
 27 -07- 2021

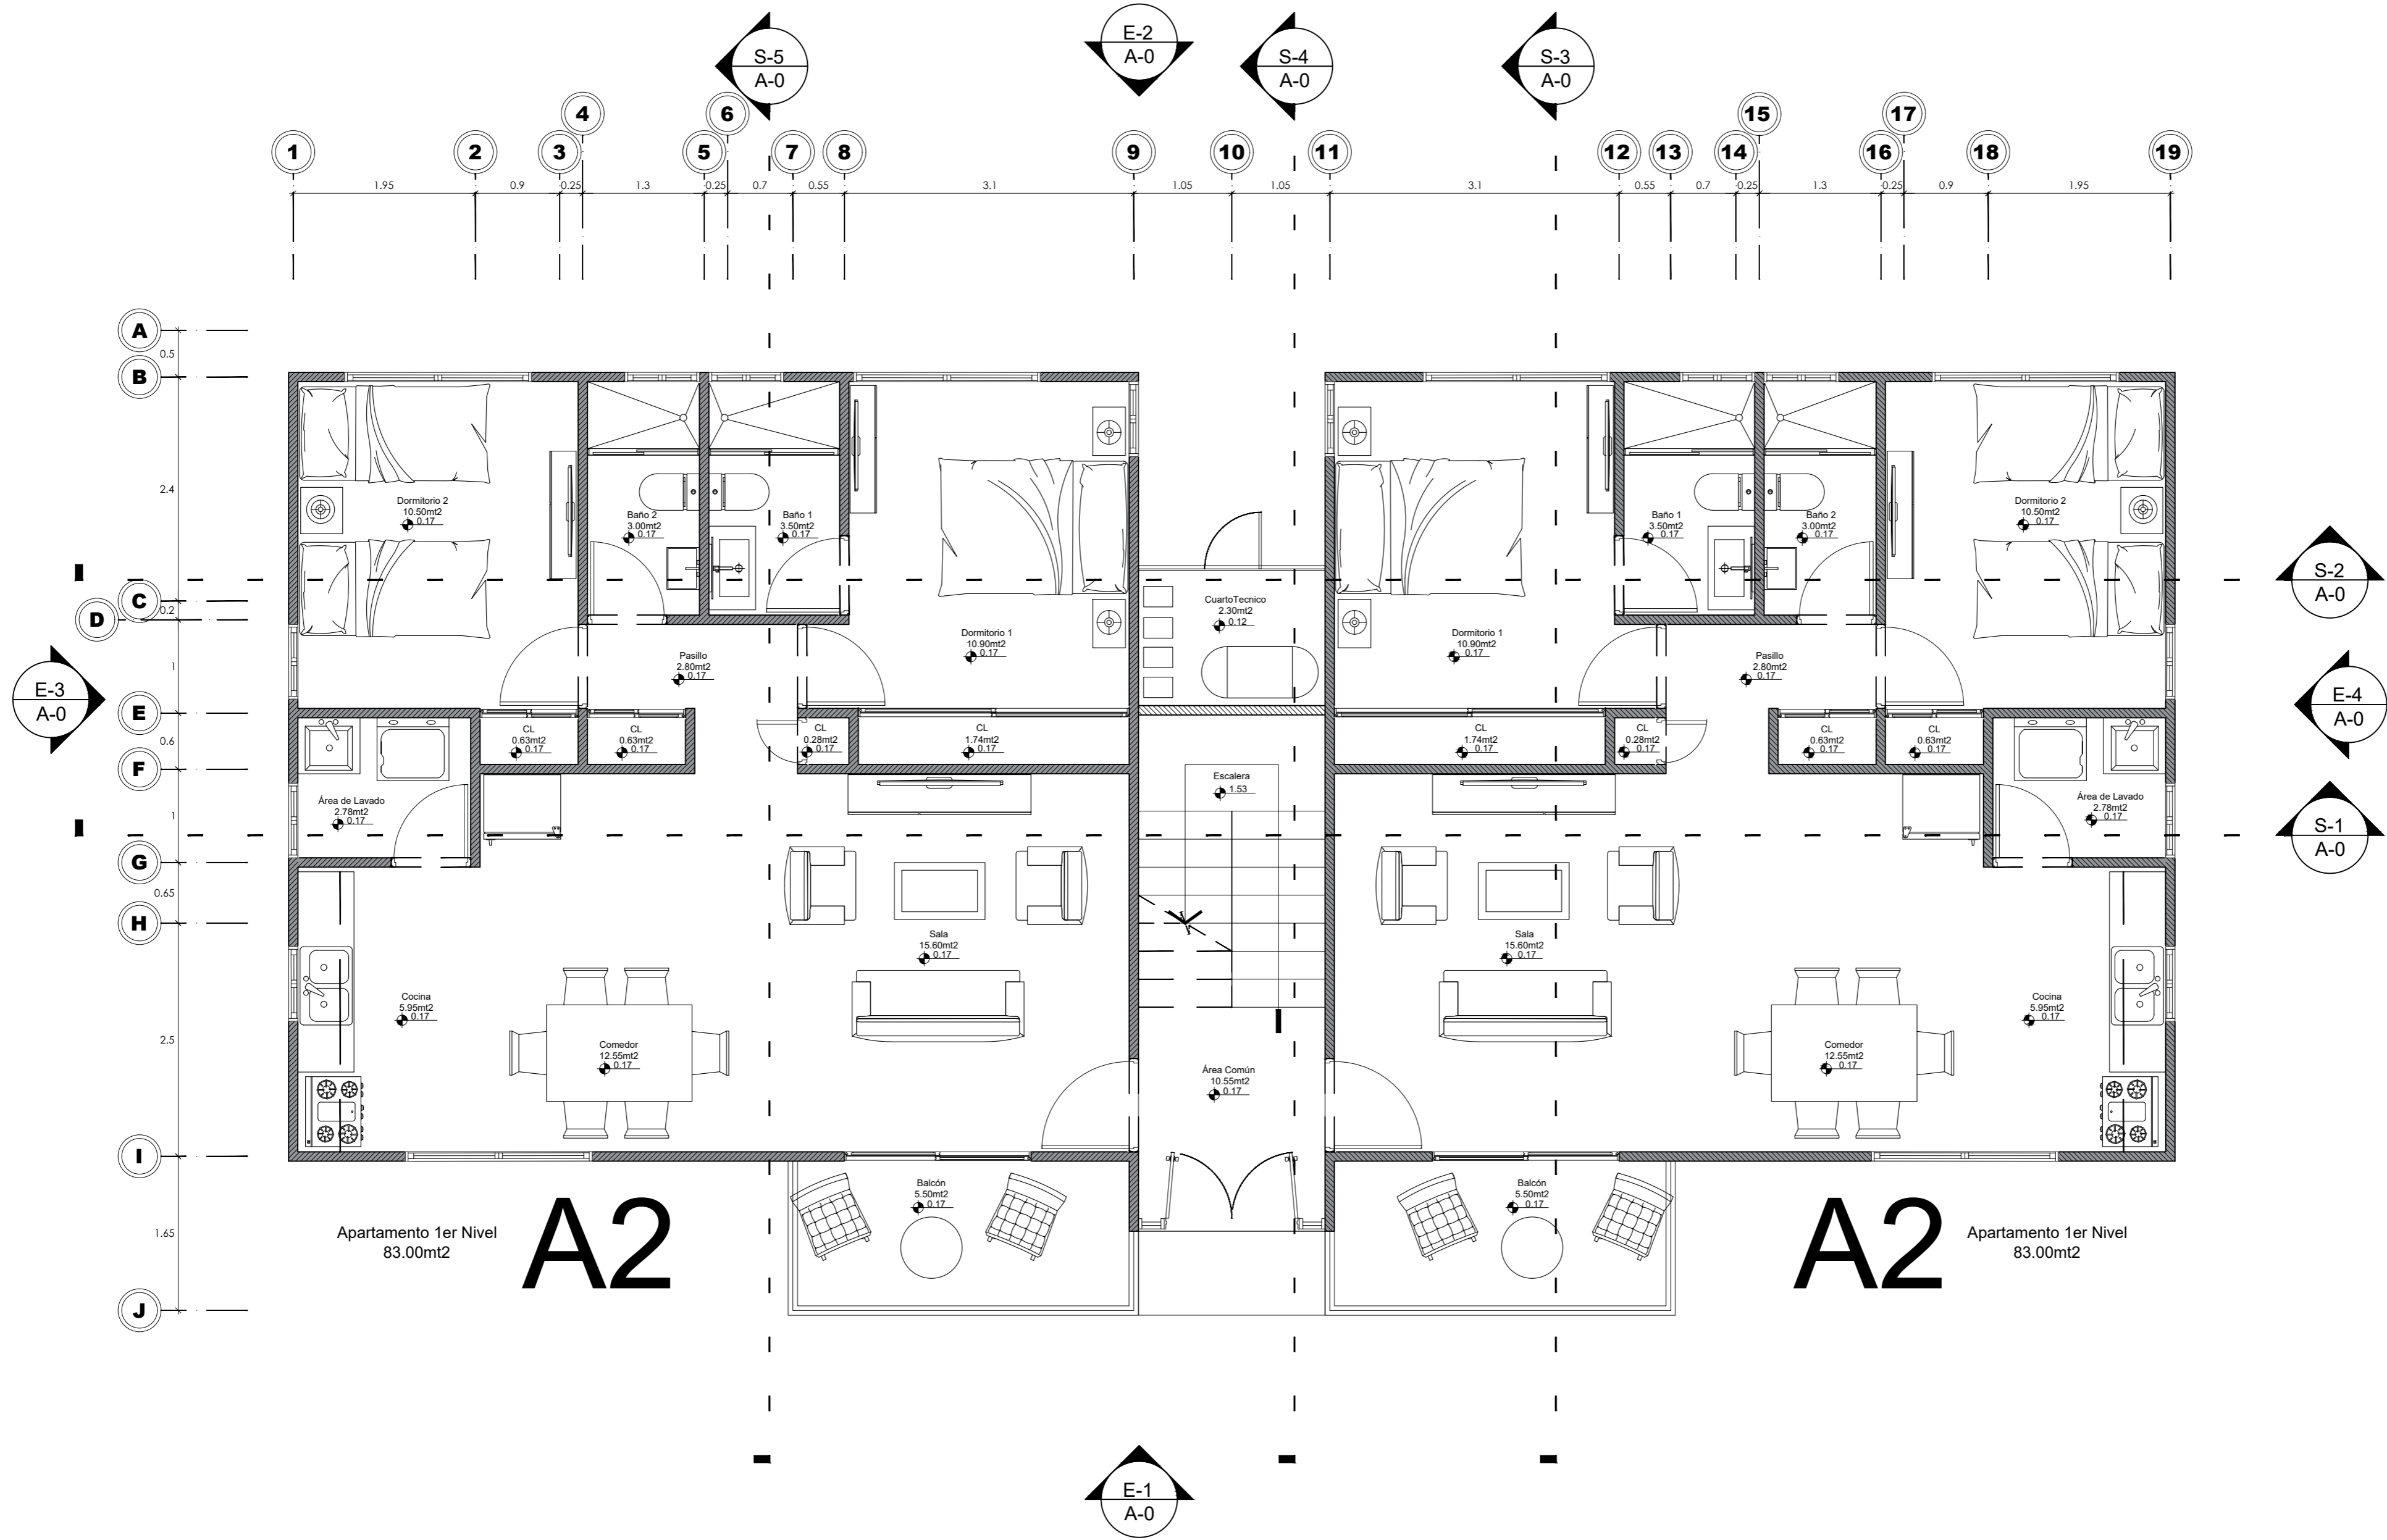

Finmobdisla Import, srl
 Real State Constructora
 RNC 1-32-14255-1

Res. Savico, C. San Judas Tadeo, No. 22, Las Palmas de Herrera, Santo Domingo Oeste, R.D.
 809-499-9013
 grupodislararte@gmail.com

PROYECTO
 Residencial Dismarit I
 Bavaro, Punta Cana

PROPIETARIO
 Sr. _____
 Firma _____

ARQUITECTOS
 Codia no: _____
 Firma _____
 Codia no: _____
 Firma _____

ING. ESTRUCTURAL
 Firma _____

ING. SANITARIO
 Firma _____

ING. ELECTRICO
 Firma _____

COLABORADORES:

REGISTRO DE MODIFICACIÓN	FECHA	CONCEPTO
No.		

Notas:

Referencia:

Titulo hoja
 Planta arquitectónica
 amueblada
 1er nivel
 Código de Hoja
 FMDI-001-A-06
 Hoja
 06/41
 Escala
 A2- 1:50
 Unidad de Medida
 Metro
 Fecha de Emisión
 27 -07- 2021

NOTA: ESTE PLANO ES PROPIEDAD INTELECTUAL DE FINMOBDISLA IMPORT, SRL; SE PROHIBE SU REPRODUCCIÓN PARCIAL O TOTAL SIN AUTORIZACIÓN DE LA MISMA.