
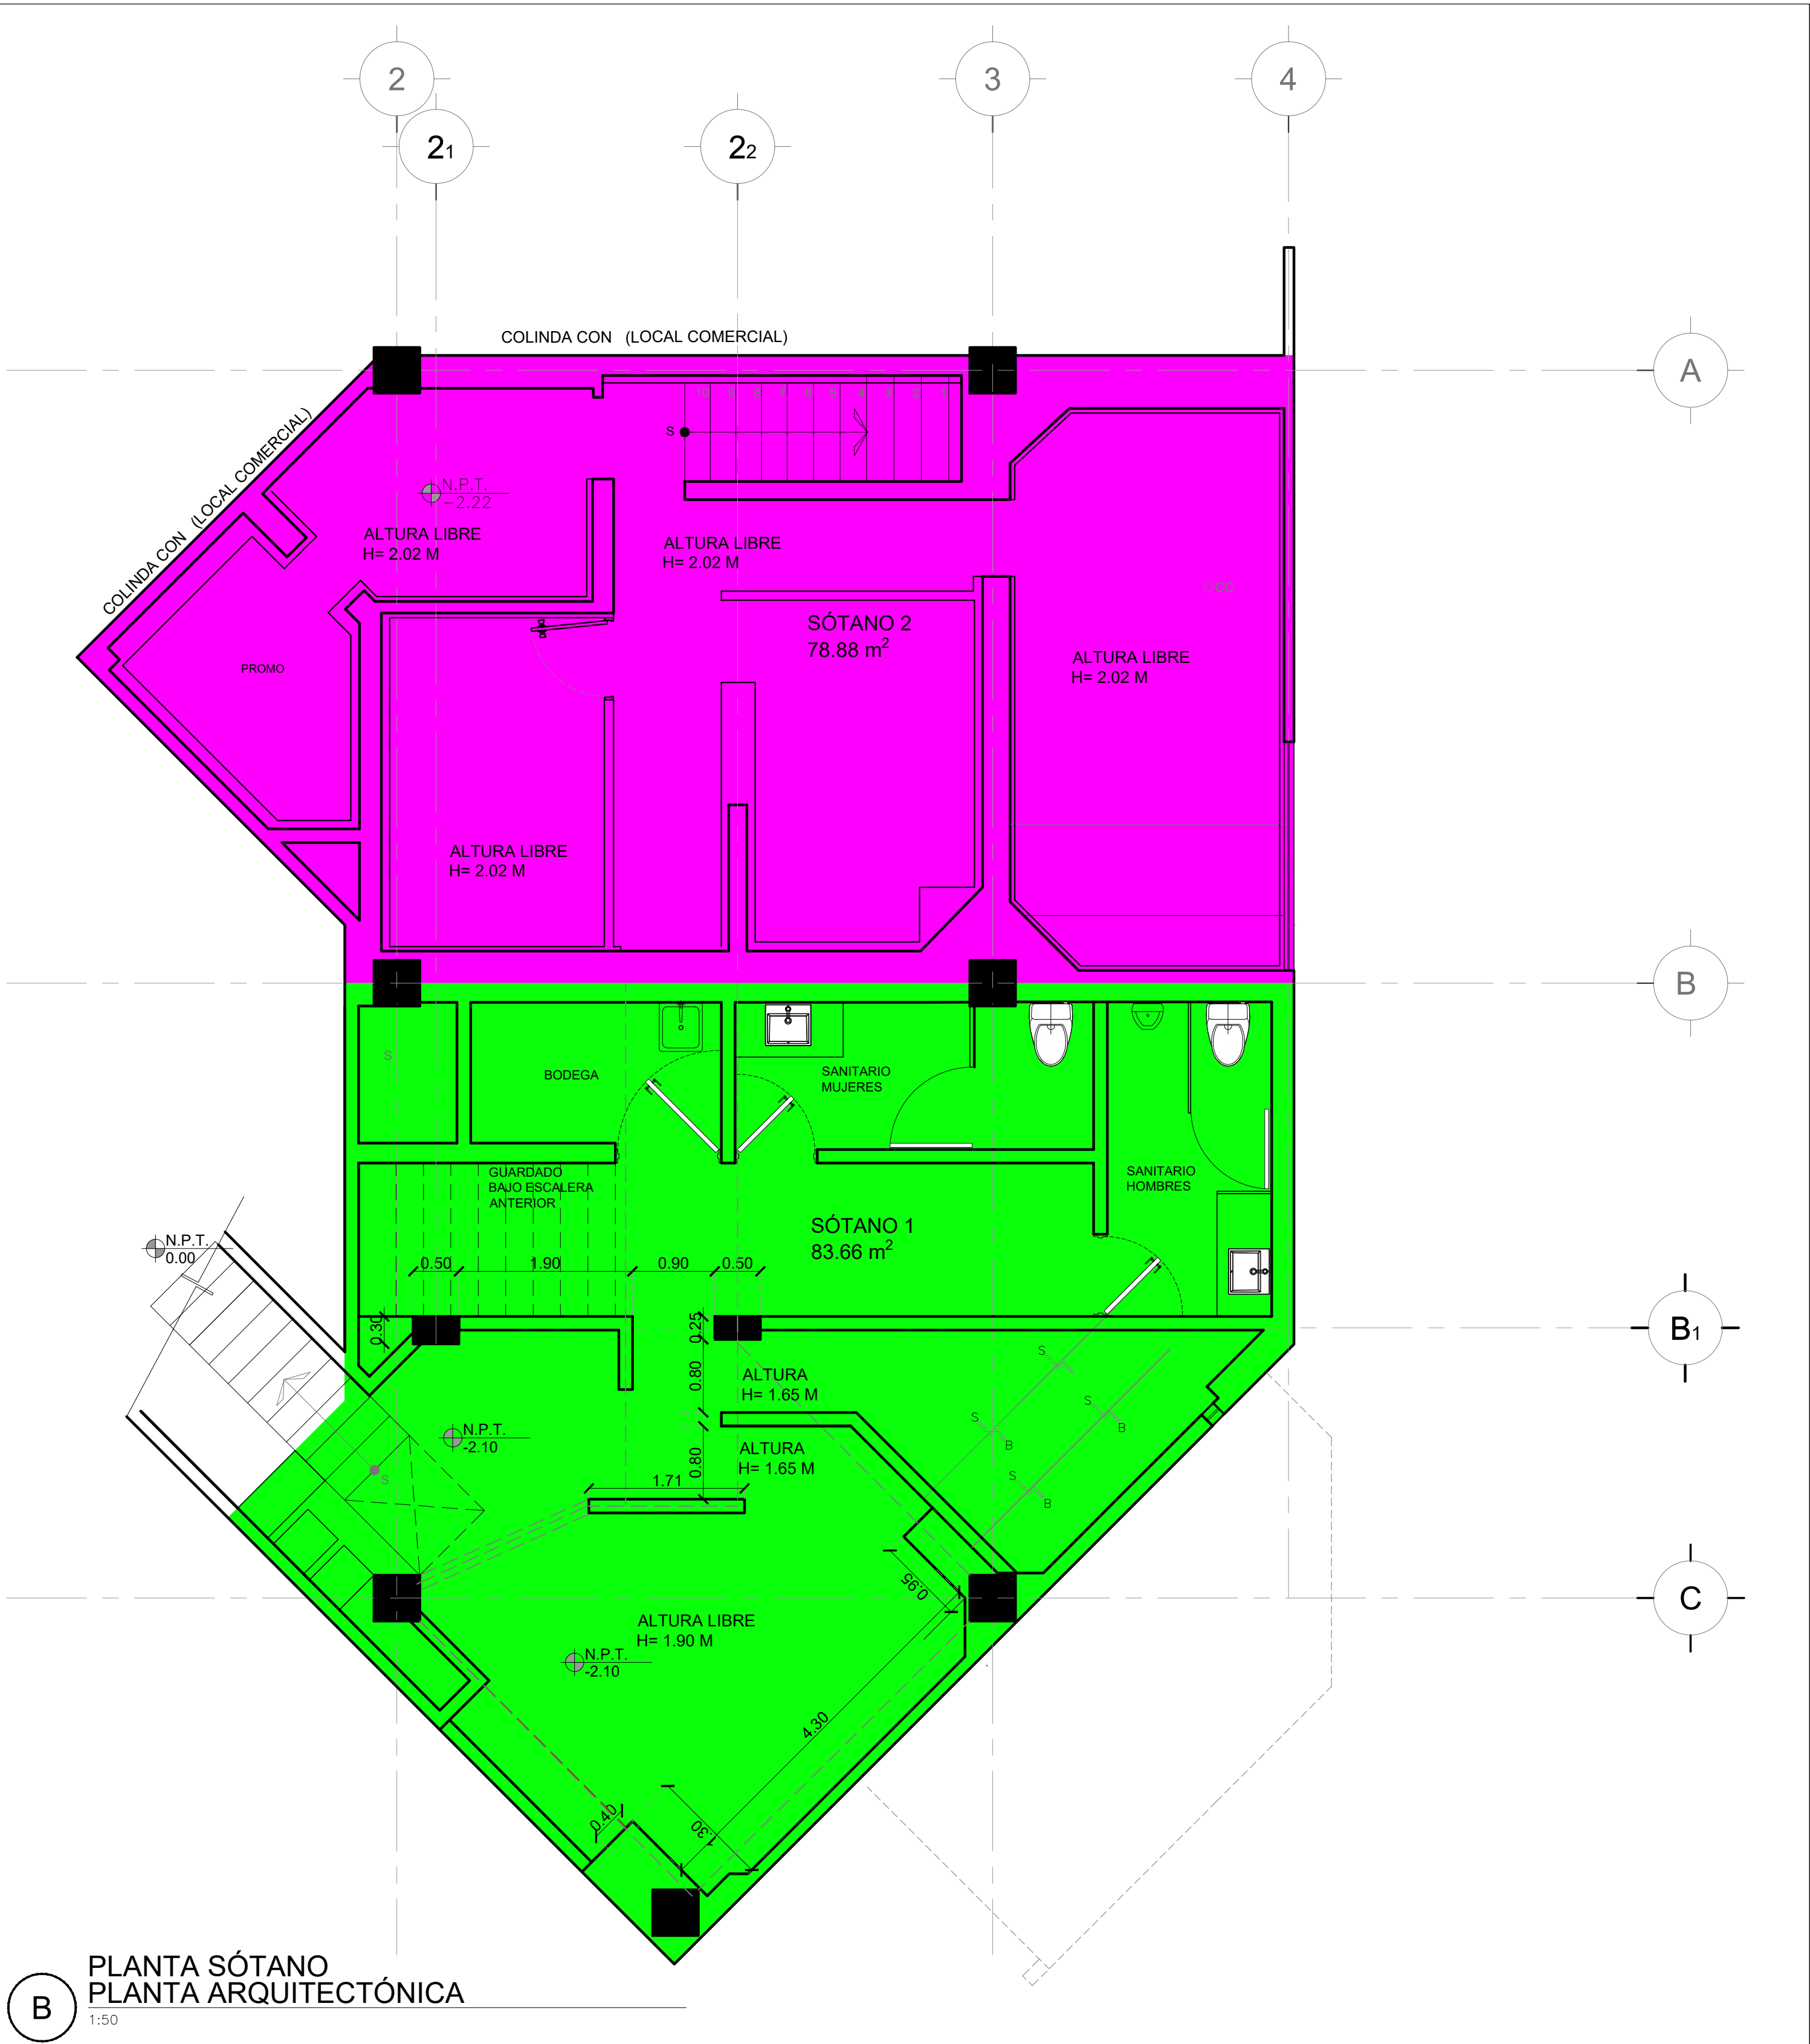


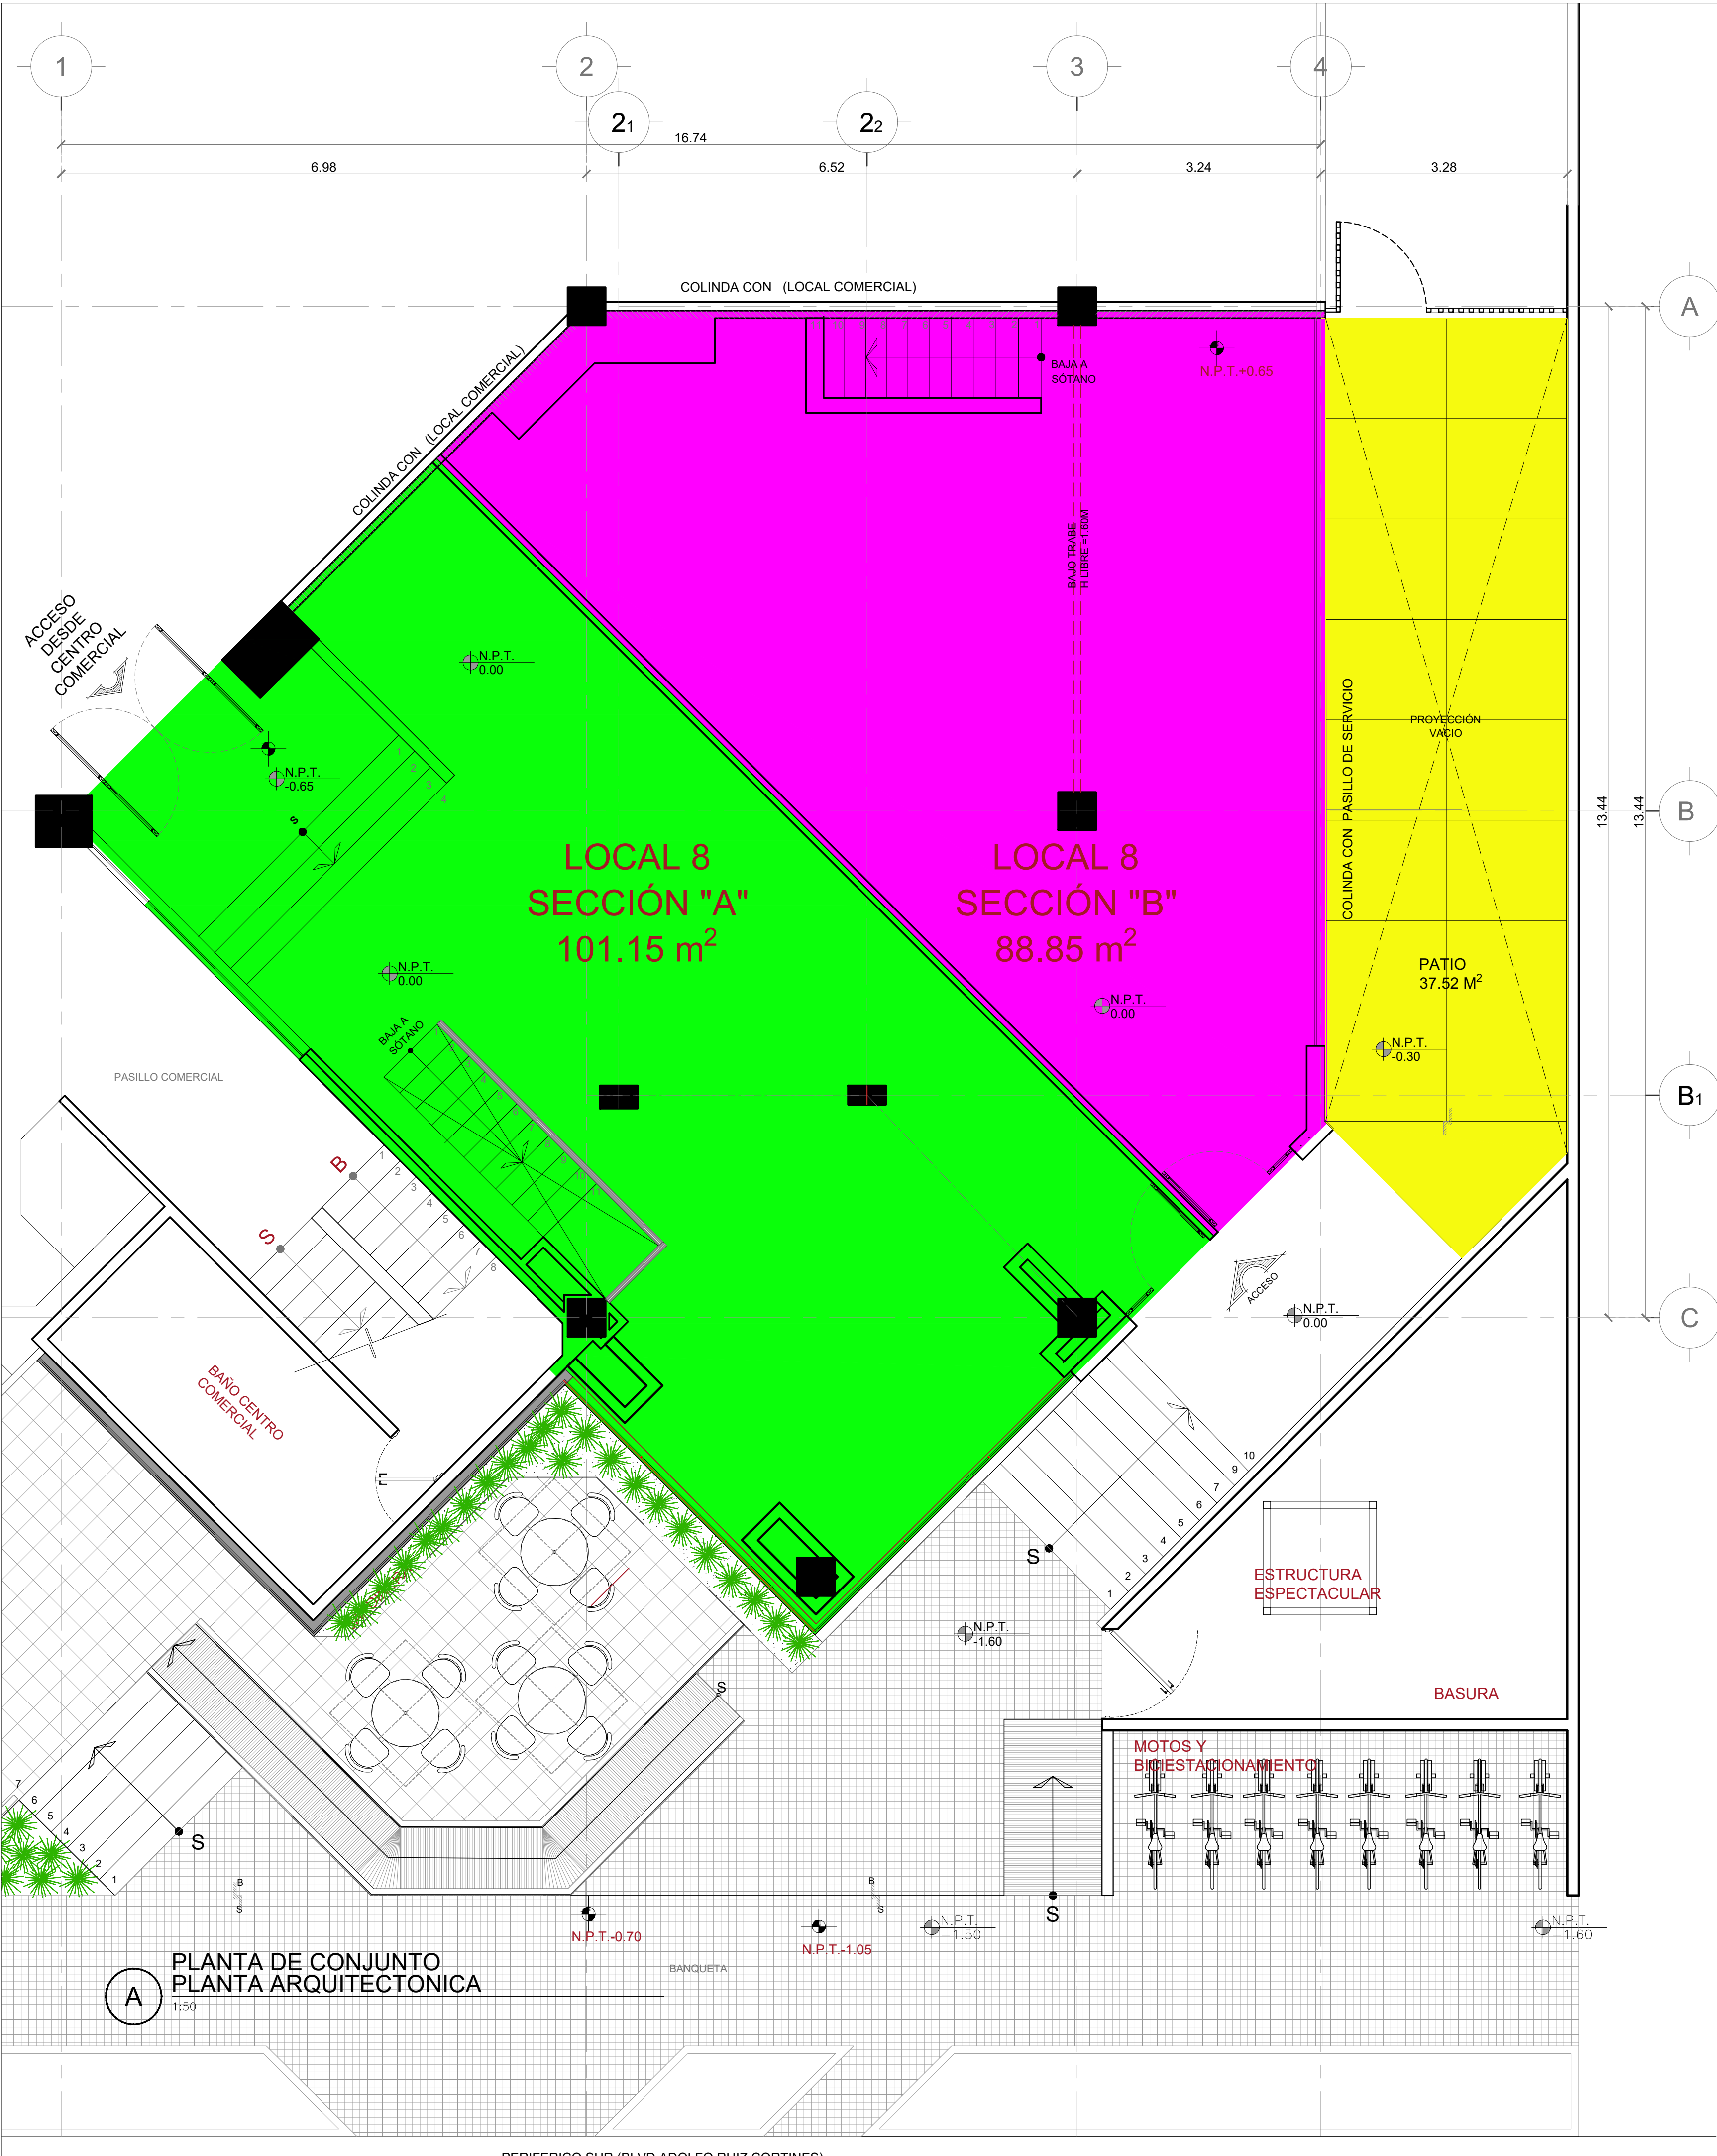

ÁREAS LOCAL "8" OPCIÓN "C"		
LOCAL SECCIÓN "A"		101.15 M²
LOCAL SECCIÓN "B"		88.15 M²
ÁREA TOTAL RENTABLE		190.00 M²
RENTABLE EN SÓTANO SECCIÓN "A"		83.66 M²
RENTABLE EN SÓTANO SECCIÓN "B"		78.88 M²
PATIO EXTERIOR EN PB SECCIÓN "B"		78.88 M²

PROYECTO: COMERCIOS Y OFICINAS EN CONDOMINIO		
PROPIETARIOS: ING. MOISES RAMOS ZELENY Y COPROPIETARIOS MARIA EUGENIA DIAZ SENDRA		
UBICACIÓN:	PERIFÉRICO SUR 4349 LOCAL 8 FRACCIONAMIENTO JARDINES EN LA MONTAÑA CDMX ALCALDÍA TLALPAN CP 14210	
TIPO DE PLANO:	PROYECTO DE REMODELACIÓN DE NIVELES SIN AFECTACIÓN ESTRUCTURAL LOCAL 8	
NIVEL:	PLANTA SÓTANO PLANTA BAJA	OPCIÓN "C"
ESCALA:	ACOTACIONES:	FECHA:
1:50	METROS	18 DE JUNIO 2021