

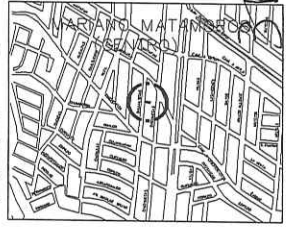


ACTA DE LEVANTAMIENTO

LOCALIZACION

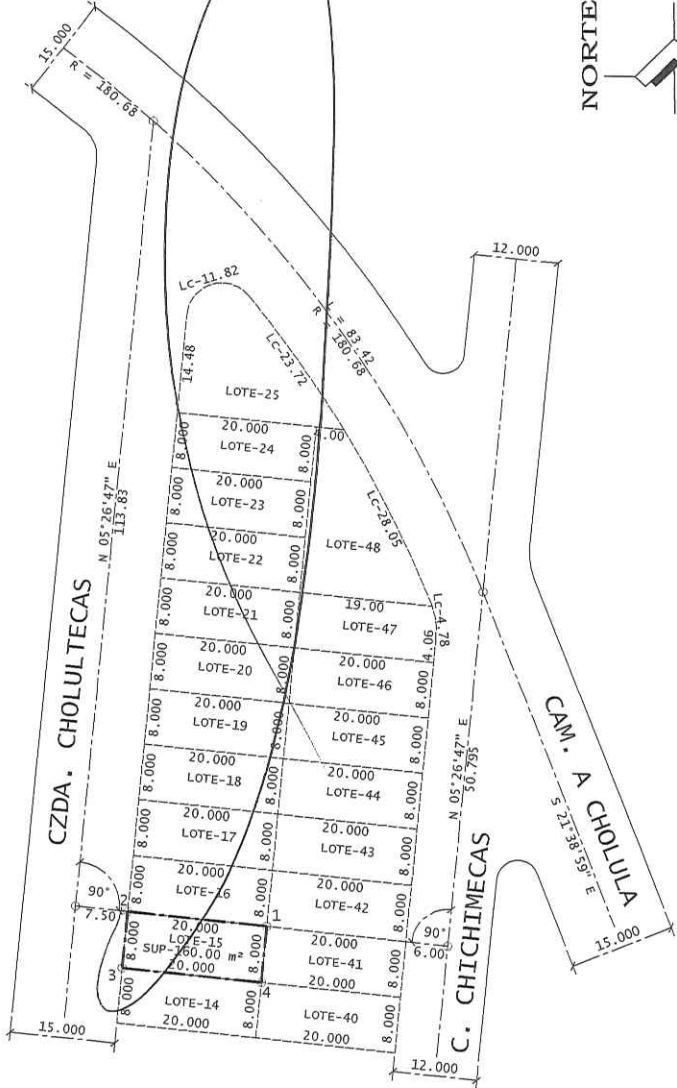

TIJUANA B. C., A 9 DE MAYO DEL 2018		COLUMNA (MAGE.)	
		MARIANO MATAMOROS CENTRO	
LOTE No. 015	MANZANA 070	SUPERFICIE DOCUMENTAL 160.00 m ²	SUPERFICIE REAL 160.00 m ²
COTA 1		CLAVE CATASTRAL MW-070-015	
PROPIETARIO O POSESIONARIO			

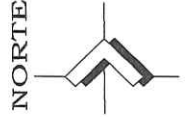

CUADRO DE CONSTRUCCION DE POLIGONO FISICO

EST	PV	DIST	RUMBO	Y	X	COLINDANCIAS
4	1	8.000	N 5° 26' 47" E	3593372.4253	511058.2237	LOTE-41
1	2	20.000	N 84° 33' 13" W	3593374.3236	511038.3140	LOTE-16
2	3	8.000	S 5° 26' 47" W	3593366.3597	511037.5547	CZDA. CHOLULTECAS
3	4	20.000	S 84° 33' 13" E	3593364.4614	511057.4644	LOTE-14

Superficie = 160.00 m²

CUADRO DE CONSTRUCCION DE LIGA FISICA

EST	PV	DIST	RUMBO	Y	X
	1			3593372.4253	511058.2237
1	2	20.000	N 84° 33' 13" W	3593374.3236	511038.3140
2	III372	747.709	N 48° 24' 47" W	3593870.6210	510479.0660
III372	III374	1573.557	S 63° 33' 43" E	3593170.0293	511888.0562
III374	1	854.158	N 76° 17' 35" W	3593372.4253	511058.2237

EL DESLINDADOR


ING. CARLOS M. VICTORIO COTA P-20268

ACOTACIONES Metros



ESCALA 1 :750

ACTA DE LEVANTAMIENTO

LOCALIZACION

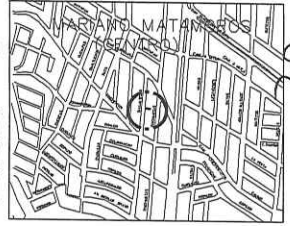

TIJUANA B. C., A 9 DE MAYO DEL 2018		COLONIA (FRACC.) MARIANO MATAMOROS CENTRO
LOTE No. 016	MANZANA 070	CLAVE CATASTRAL: MW-070-016
SUPERFICIE DOCUMENTAL: 160.00 m ²		SUPERFICIE REAL: 160.00 m ²
NOTA: PROPIETARIO O POSESIONARIO		

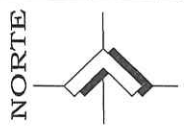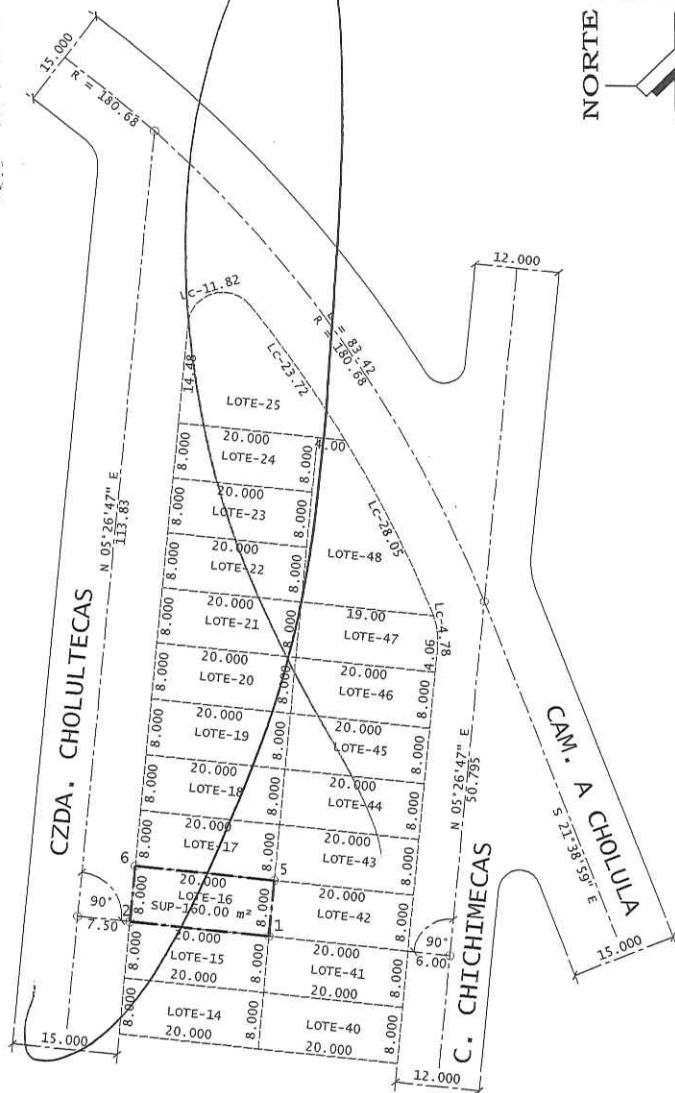

CUADRO DE CONSTRUCCION DE POLIGONO FISICO

EST	PV	DIST	RUMBO	Y	X	COLINDANCIAS
1	5	8.000	N 5°26'47" E	3593380.3892	511058.9831	LOTE-42
5	6	20.000	N 84°33'13" W	3593382.2875	511039.0734	LOTE-17
6	2	8.000	S 5°26'47" W	3593374.3236	511038.3140	CZDA. CHOLULTECAS
2	1	20.000	S 84°33'13" E	3593372.4253	511058.2237	LOTE-15

Superficie = 160.00 m²

CUADRO DE CONSTRUCCION DE LIGA FISICA

EST	PV	DIST	RUMBO	Y	X
	1			3593372.4253	511058.2237
1	2	20.000	N 84°33'13" W	3593374.3236	511038.3140
2	III372	747.709	N 48°24'47" W	3593870.6210	510479.0660
III372	III374	1573.557	S 63°33'43" E	3593170.0293	511888.0562
III374	1	854.158	N 76°17'35" W	3593372.4253	511058.2237

EL DESLINDADOR


ING. CARLOS M. VICTORIO COTA P-20336

ACOTACIONES Metros


ESCALA 1 :750

ACTA DE LEVANTAMIENTO

LOCALIZACION

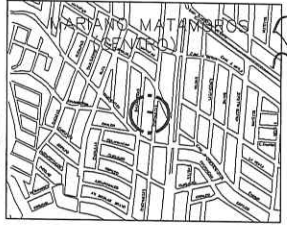

TIJUANA B. C., A 9 DE MAYO DEL 2018		COLONIA (FRACC.) MARIANO MATAMOROS CENTRO	
LOTE No. 041	MANZANA 070	SUPERFICIE DOCUMENTAL 160.00 m ²	SUPERFICIE REAL 160.00 m ²
NOTA 1		CLAVE CATASTRAL MW-070-041	
PROPIETARIO O POSESIONARIO			

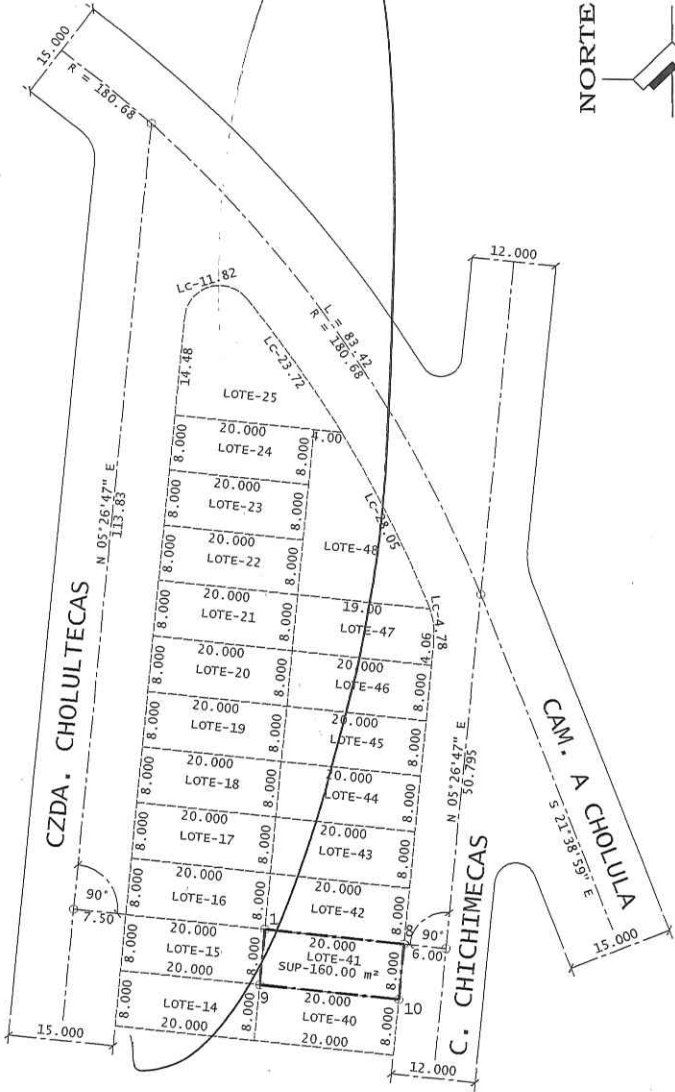

CUADRO DE CONSTRUCCION DE POLIGONO FISICO

EST	PV	DIST	RUMBO	Y	X	COLINDANCIAS
10	8	8.000	N 5°26'47" E	3593370.5269	511078.1334	C. CHICHIMECAS
8	1	20.000	N 84°33'13" W	3593372.4253	511058.2237	LOTE-42
1	9	8.000	S 5°26'47" W	3593364.4614	511057.4644	LOTE-15
9	10	20.000	S 84°33'13" E	3593362.5631	511077.3741	LOTE-40

Superficie = 160.00 m²

CUADRO DE CONSTRUCCION DE LIGA FISICA

EST	PV	DIST	RUMBO	Y	X
10	8	8.000	N 5°26'47" E	3593370.5269	511078.1334
8	1	20.000	N 84°33'13" W	3593372.4253	511058.2237
1	III372	763.952	N 49°17'52" W	3593870.6210	510479.0660
III372	III374	1573.557	S 63°33'43" E	3593170.0293	511888.0562
III374	8	834.371	N 76°05'45" W	3593370.5269	511078.1334

EL DESLINDADOR


ING. CARLOS M. VICTORIO COTA #2008

ACOTACIONES Metros


ESCALA 1 : 750

ACTA DE LEVANTAMIENTO

LOCALIZACION

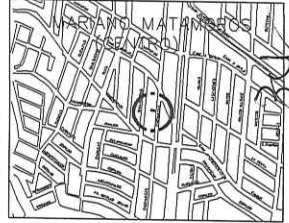

TIJUANA B. C., A 9 DE MAYO DEL 2018		COLONIA (FRACC.) MARIANO MATAMOROS CENTRO	
LOTE No. 042	MANZANA 070	SUPERFICIE DOCUMENTAL 160.00 m ²	SUPERFICIE REAL 160.00 m ²
CLAVE CATASTRAL MW-070-042		PROPIETARIO O POSESIONARIO	

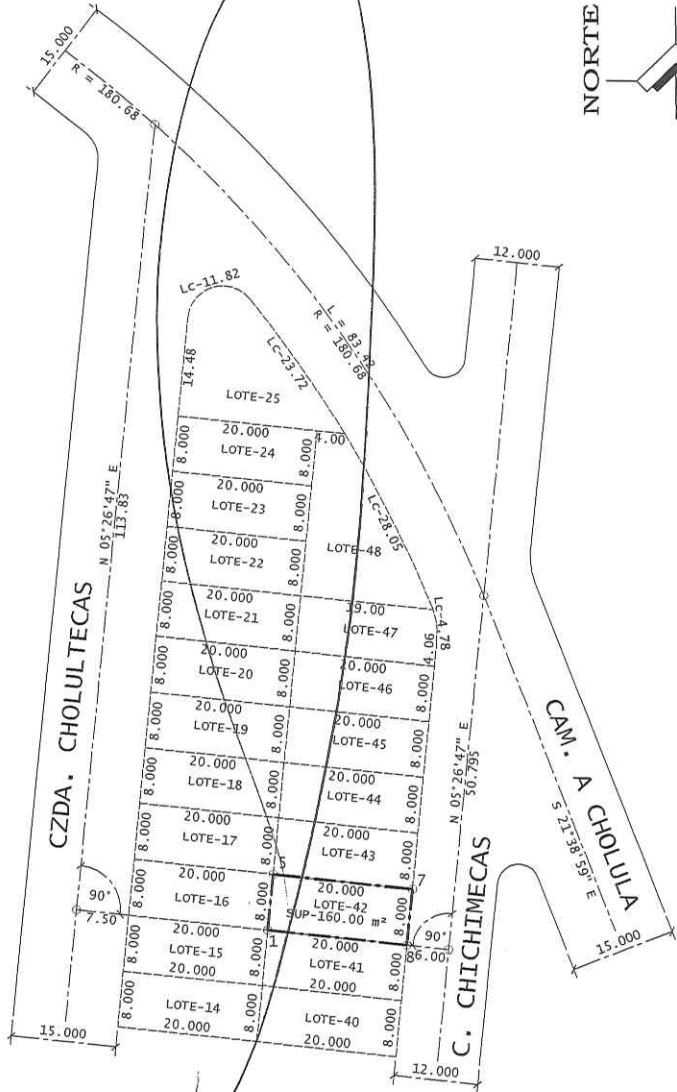

CUADRO DE CONSTRUCCION DE POLIGONO FISICO

EST	PV	DIST	RUMBO	Y	X	COLINDANCIAS
8	7	8.000	N 5°26'47" E	3593378.4908	511078.8928	C. CHICHIMECAS
7	5	20.000	N 84°33'13" W	3593380.3892	511058.9831	LOTE-43
5	1	8.000	S 5°26'47" W	3593372.4253	511058.2237	LOTE-16
1	8	20.000	S 84°33'13" E	3593370.5269	511078.1334	LOTE-41

Superficie = 160.00 m²

CUADRO DE CONSTRUCCION DE LIGA FISICA

EST	PV	DIST	RUMBO	Y	X
8	8			3593370.5269	511078.1334
8	1	20.000	N 84°33'13" W	3593372.4253	511058.2237
1	III372	763.952	N 49°17'52" W	3593870.6210	510479.0660
III372	III374	1573.557	S 63°33'43" E	3593170.0293	511888.0562
III374	8	834.371	N 76°05'45" W	3593370.5269	511078.1334

EL DESLINDADOR

ING. CARLOS M. VICTORINO COTA P-2038

ACOTACIONES
Metros

ESCALA 1 :750