

NOTAS GENERALES:

El contenido de este plano y todos sus diseños, invenciones y detalles son exclusiva propiedad de Quesnel Arqs. el cual se reserva el derecho de autor.
El contenido de este plano y su información únicamente podrá ser usado en el proyecto para el cual ha sido editado y no podrá ser reproducido total o parcialmente por medios mecánicos, electrónicos, fotográficos o cualquier otro sin la previa autorización por escrito de Quesnel Arqs.
Tomar dimensiones y mediciones directas a la escala de este plano, es riesgo único del contratista, las cuales deberán verificarse en los planos arquitectónicos y en su caso, en los planos de trazo y en las condiciones propias de la obra.
La realidad de los materiales y las especificaciones contenidas en este plano, así como su procedimiento constructivo, son responsabilidad del fabricante y del contratista o diseñador correspondiente.

CROQUIS DE UBICACIÓN:

SIMBOLOGÍA:

Revisión: Fecha: Dibujo:

Fecha: **Fecha de emisión** Dibujo: **Autor**

Nombre del proyecto:

TRIADA

Cliente:

Propietario

Disciplina:

Verificador

Estado:

Estado de proyecto

Escala:


1 : 100

Nombre del plano:

ARQUITECTÓNICO

Clave: Revisión:

ARQ-TRD-250

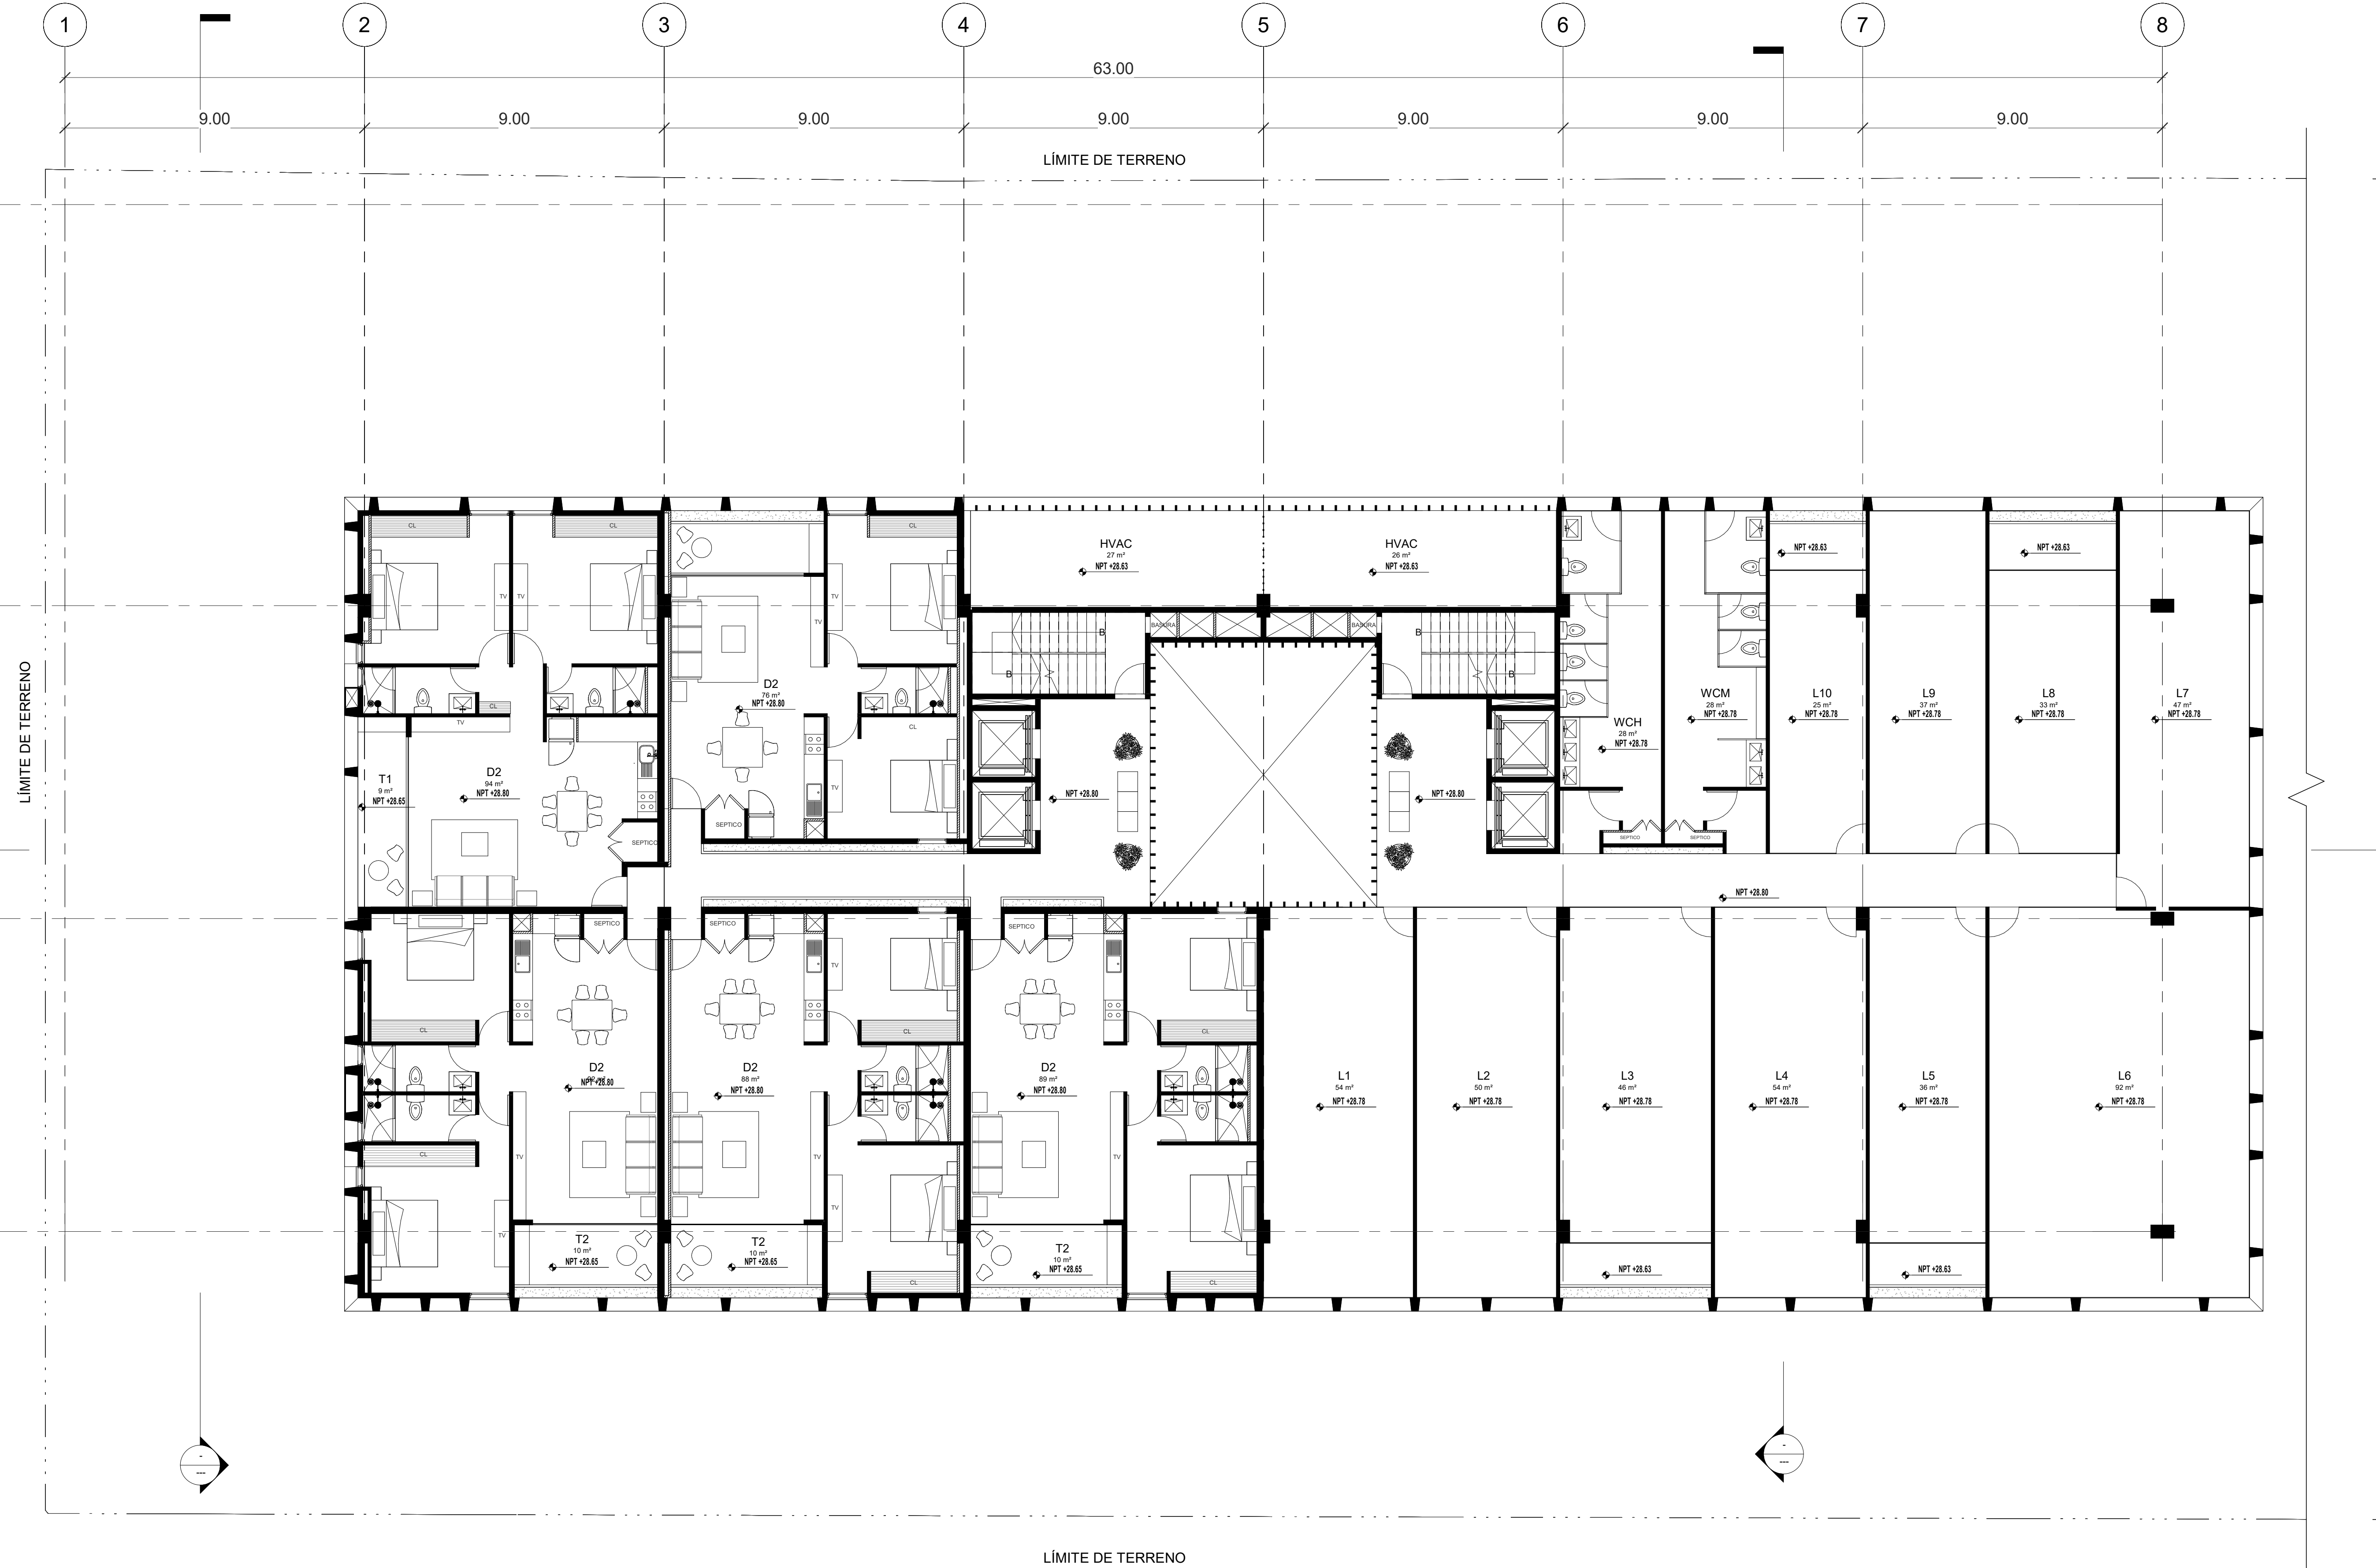

1 PLANTA NIVEL 4
1 : 100