



PROYECTO:



**CANA COVE**  
RESERVA  
CANA COVE

PROYECTO DE:

**NOVAL**

Av. Alameda km 01 Dorado, Pinar del Río, Cuba. La Alameda, 2301, Pinar del Río.

BAVARO, PUNTA CANA

REGISTRO DE MODIFICACIONES

MODIFICACION: FECHA:	REVISADO POR:

**LEYENDA**

INDICA ACOTACIONES EN METROS

- NOMENCLATURA DE EJES
- DIMENSIONES
- INDICA NIVELES EN PLANTAS ARQUITECTONICAS
- INDICA NIVELES EN ELEVACIONES Y SECCIONES
- INDICA NIVEL DE PISO TERMINADO
- INDICA NIVEL DE FONDO DE LOSA
- INDICA NIVEL DE FONDO DE VIGA
- INDICA NIVEL DE DINTEL
- INDICA NIVEL DE ALTURA MAXIMA
- INDICA NIVEL DE ALTURA ANTEPECHO
- CAMBIO DE NIVEL EN PISO
- CAMBIO DE NIVEL EN PLAFOND
- CAMBIO DE ACABADO EN PISO
- INDICA REFERENCIA DE SECCIONES GENERALES
- INDICA REFERENCIA DE ELEVACIONES GENERALES
- INDICA NUMERO DE HOJA
- INDICA NOMBRE DEL ESPACIO
- INDICA REFERENCIA DE DETALLES
- INDICA NUMERO EN HOJA
- INDICA NUMERO DE HOJA
- INDICA EL TIPO DE PUERTA
- INDICA EL TIPO DE VENTANA

TITULO DE HOJA

**PLANTA DE CONJUNTO 1ER NIVEL - FASE I**

DISEÑO ARQUITECTONICO

ARQ. Designer

Coda

FIRMA

COLABORADORES

ARQ. Author

DISEÑO ESTRUCTURAL

Coda

DISEÑO ELECTRICO

Coda

DISEÑO SANITARIO

Coda

PROPIETARIO

Designer

ESCALA

1 : 200


FECHA

17/09/2021

CODIGO

**VNT- -01**

**01** PLANTA DE CONJUNTO 1ER NIVEL - FASE I  
ESC 1: 200

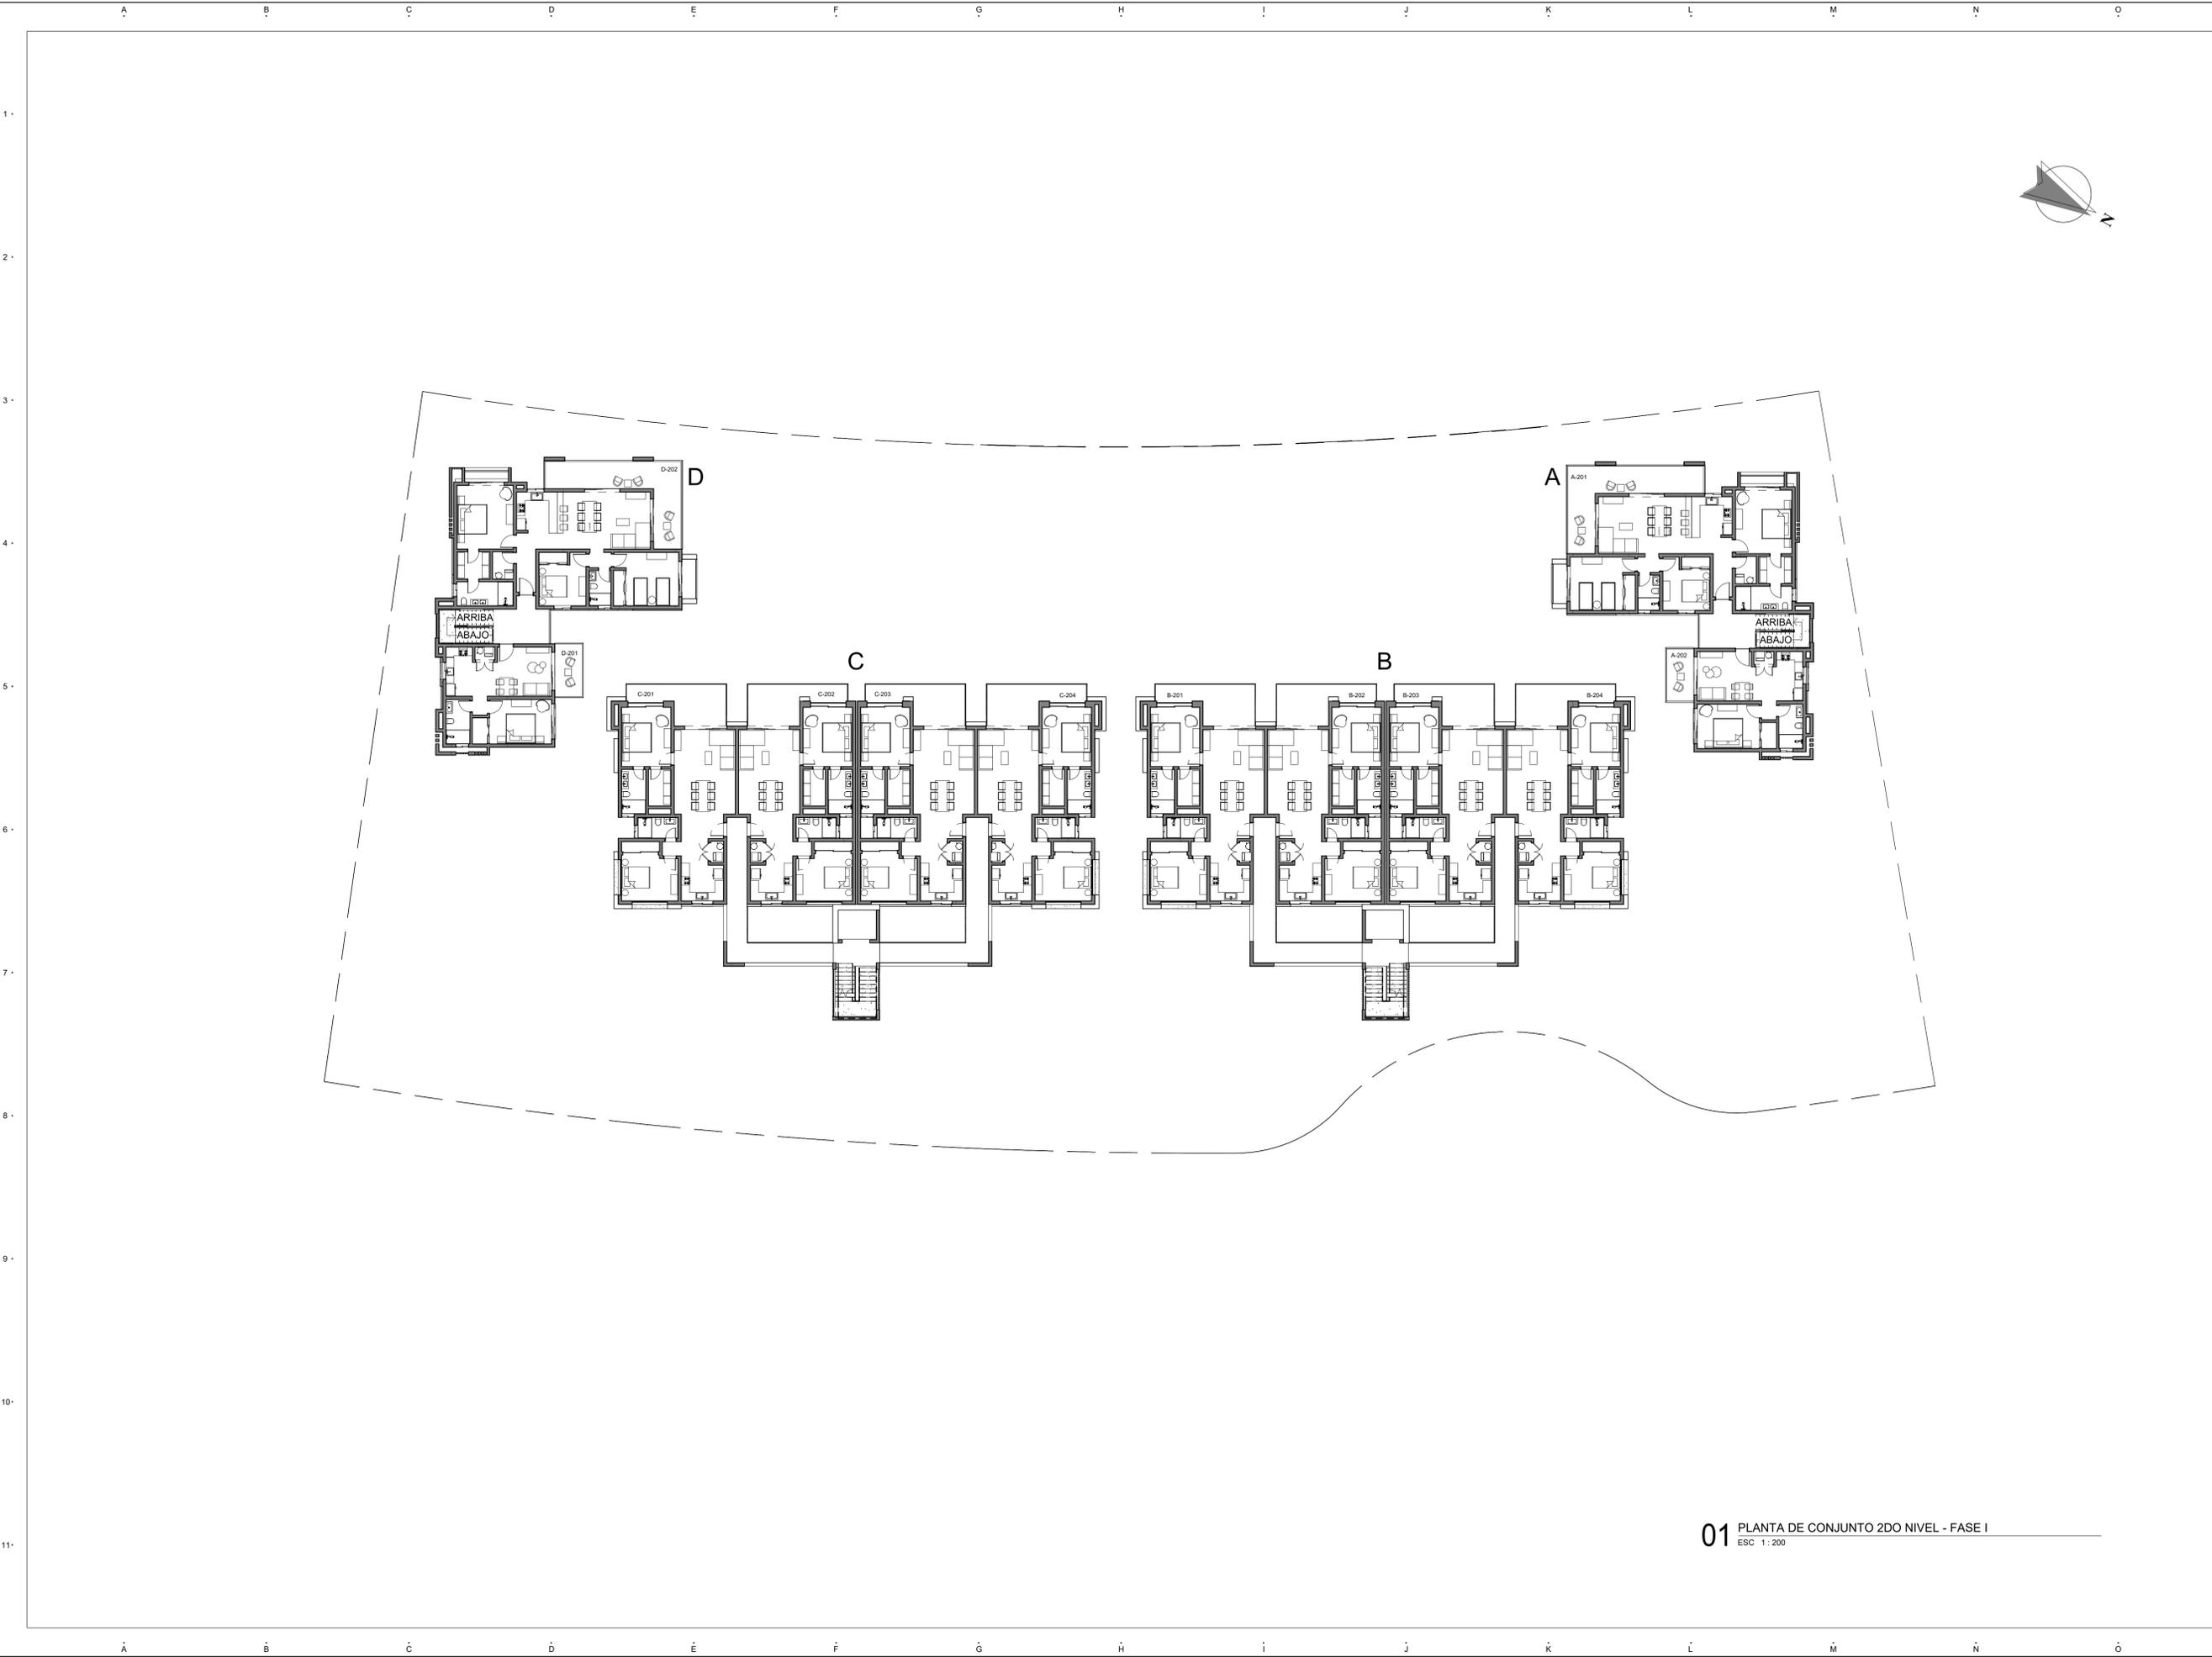

PROYECTO:



**CANA COVE**  
RESIDENCES  
CANA COVE

PROYECTO DE:

**NOVAL**

Av. Alameda y 01 Avenida Pasa Cora Way, Bani, La Altagracia, D.R. Dom.

BAVARO, PUNTA CANA

REGISTRO DE MODIFICACIONES

MODIFICACION: FECHA:	REVISADO POR: FECHA:

**LEYENDA**

INDICA ACOTACIONES EN METROS

- NOMENCLATURA DE EJES
- DIMENSIONES
- INDICA NIVELES EN PLANTAS ARQUITECTONICAS
- INDICA NIVELES EN ELEVACIONES Y SECCIONES
- INDICA NIVEL DE PISO TERMINADO
- INDICA NIVEL DE FONDO DE LOSA
- INDICA NIVEL DE FONDO DE VIGA
- INDICA NIVEL DE DINTEL
- INDICA NIVEL DE ALTURA MAXIMA
- INDICA NIVEL DE ALTURA ANTEPECHO
- CAMBIO DE NIVEL EN PISO
- CAMBIO DE NIVEL EN PLAFOND
- CAMBIO DE ACABADO EN PISO
- INDICA REFERENCIA DE SECCIONES GENERALES
- INDICA NUMERO DE HOJA
- INDICA REFERENCIA DE ELEVACIONES GENERALES
- INDICA NUMERO DE HOJA
- INDICA NOMBRE DEL ESPACIO
- INDICA REFERENCIA DE DETALLES
- INDICA NUMERO EN HOJA
- INDICA NUMERO DE HOJA
- INDICA EL TIPO DE PUERTA
- INDICA EL TIPO DE VENTANA

TITULO DE HOJA

**PLANTA DE CONJUNTO 2DO NIVEL - FASE I**

DISEÑO ARQUITECTONICO

ARQ. Designer

Coda

FIRMA

COLABORADORES

ARQ. Author

DISEÑO ESTRUCTURAL

Coda

DISEÑO ELECTRICO

Coda

DISEÑO SANITARIO

Coda

PROPIETARIO

Designer

ESCALA

1 : 200


FECHA

17/09/2021

CODIGO

**VNT- -02**

**01** PLANTA DE CONJUNTO 2DO NIVEL - FASE I  
ESC 1 : 200

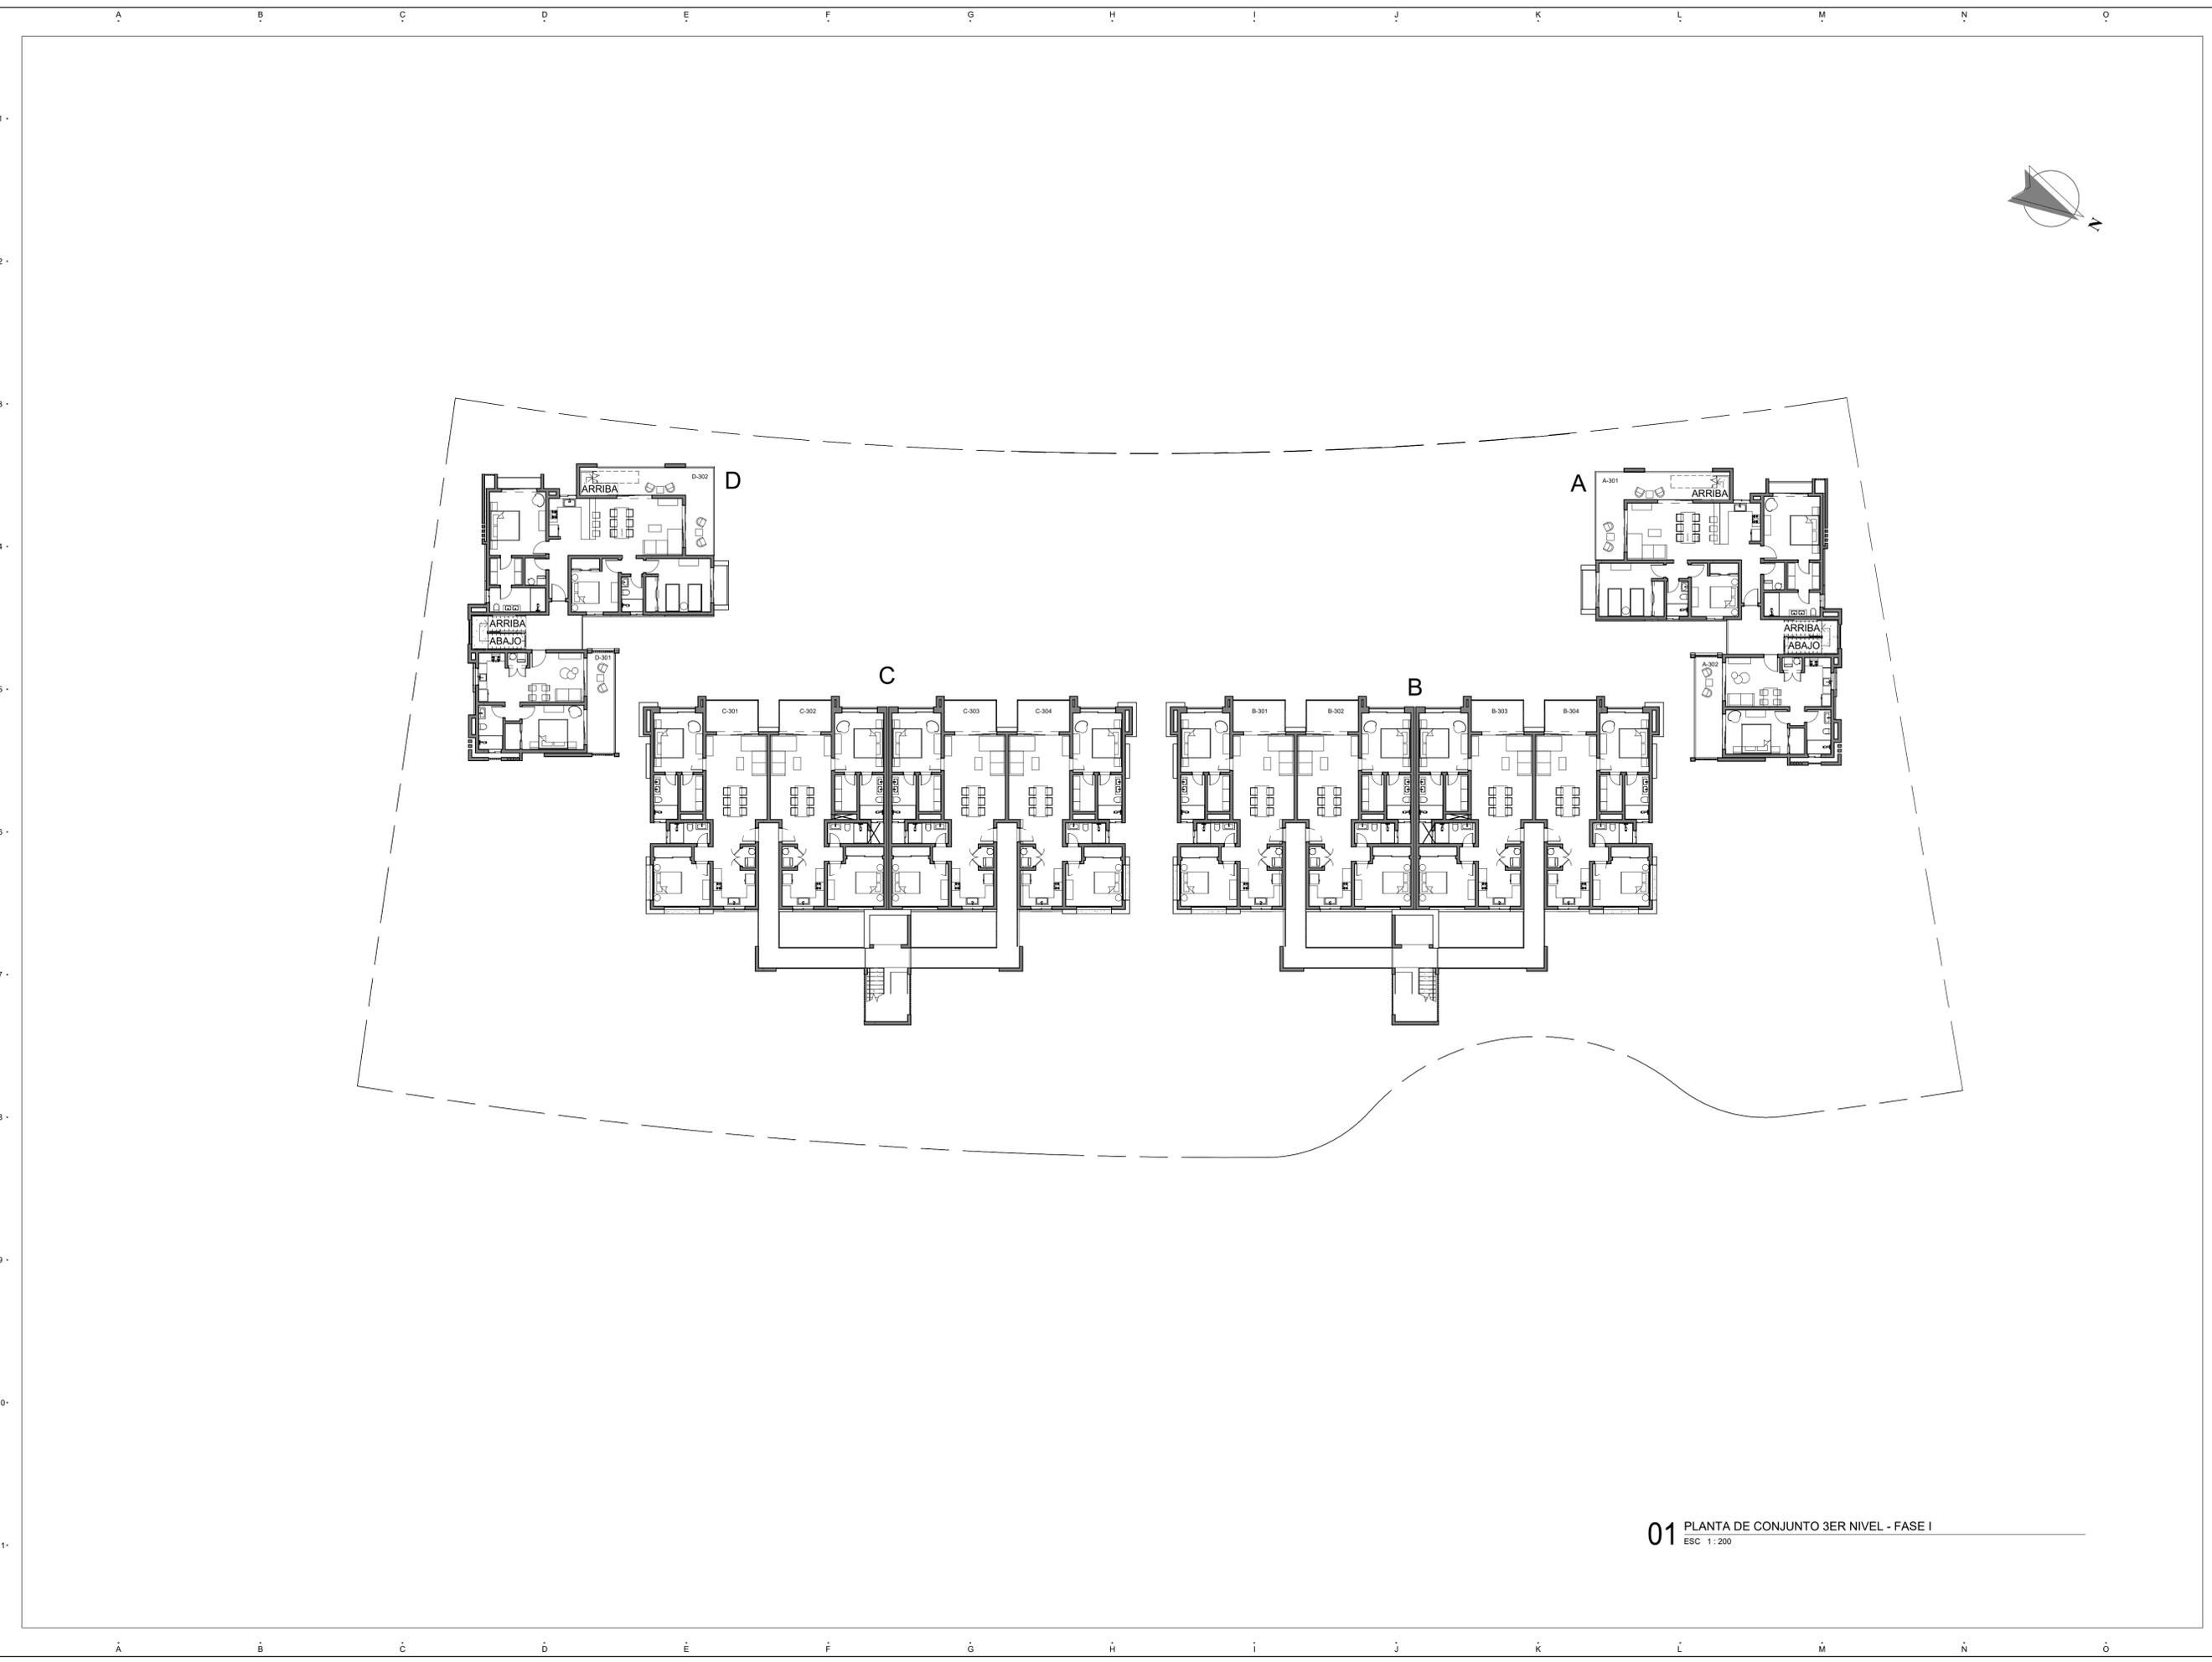

PROYECTO:

CANA COVE  
RESIDENCES  
CANA COVE

---

PROYECTO DE:

NOVAL

Av. Alameda s/n O. Dorado, Pinar del Río, Pinar del Río, La Altagracia, 2301, Rep. Dom.

BAVARO, PUNTA CANA

---

REGISTRO DE MODIFICACIONES

MODIFICACION:	REVISADO POR:
FECHA:	FECHA:
MODIFICACION:	REVISADO POR:
FECHA:	FECHA:
MODIFICACION:	REVISADO POR:
FECHA:	FECHA:

---

LEYENDA

INDICA ACOTACIONES EN METROS

2 NOMENCLATURA DE EJES

1.25 DIMENSIONES

N.P.T. +0.00m INDICA NIVELES EN PLANTAS ARQUITECTONICAS

N.P.T. +0.00m INDICA NIVELES EN ELEVACIONES Y SECCIONES

N.P.T. INDICA NIVEL DE PISO TERMINADO  
 N.F.L. INDICA NIVEL DE FONDO DE LOSA  
 N.F.V. INDICA NIVEL DE FONDO DE VIGA  
 N.D. INDICA NIVEL DE DINTEL  
 N.A.M. INDICA NIVEL DE ALTURA MAXIMA  
 N.A.A. INDICA NIVEL DE ALTURA ANTEPECHO

INDICA REFERENCIA DE SECCIONES GENERALES

INDICA REFERENCIA DE ELEVACIONES GENERALES

INDICA NOMBRE DEL ESPACIO

INDICA REFERENCIA DE DETALLES

INDICA EL TIPO DE PUERTA

INDICA EL TIPO DE VENTANA

---

TITULO DE HOJA

PLANTA DE CONJUNTO 3ER NIVEL - FASE I

---

DISEÑO ARQUITECTONICO  
 ARQ. Designer  
 Coda

COLABORADORES  
 ARQ. Author

DISEÑO ESTRUCTURAL  
 Coda

DISEÑO ELECTRICO  
 Coda

DISEÑO SANITARIO  
 Coda

---

PROPIETARIO  
 Designer

---

ESCALA 1 : 200


FECHA 17/09/2021

---

CODIGO

VNT- -03

01 PLANTA DE CONJUNTO 3ER NIVEL - FASE I  
 ESC 1 : 200

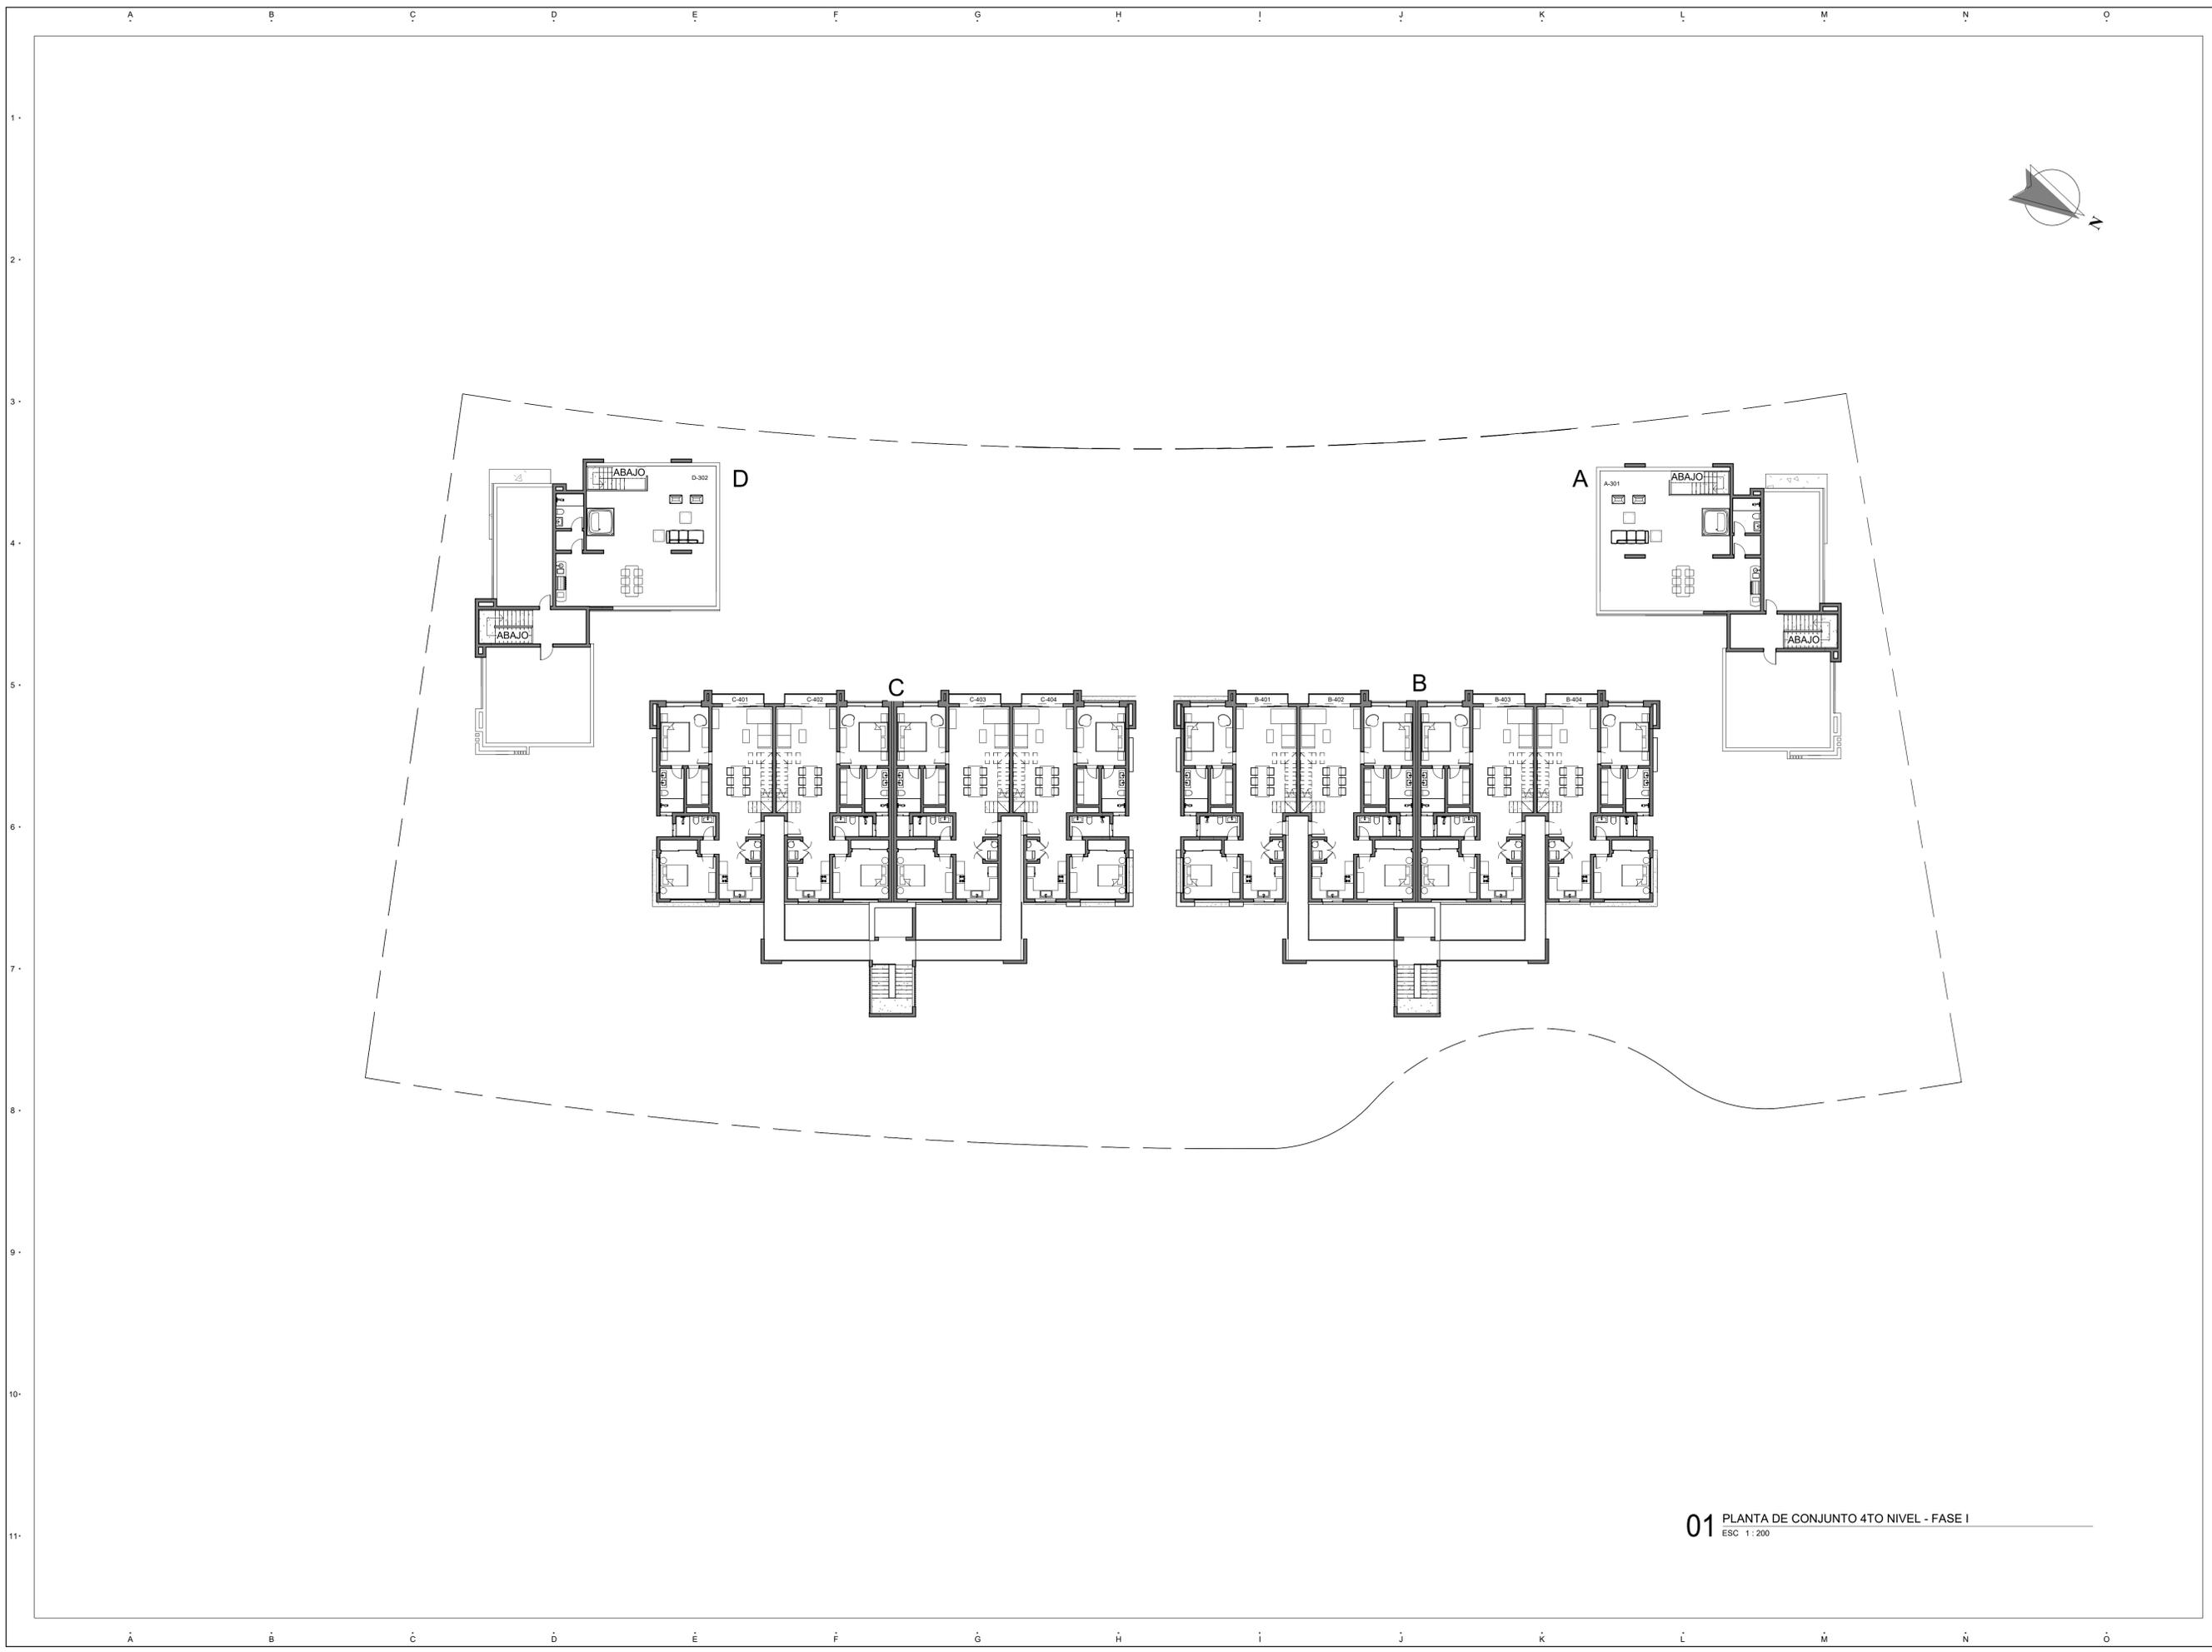

REGISTRO DE MODIFICACIONES

MODIFICACION: FECHA:	REVISADO POR:

**LEYENDA**

INDICA ACOTACIONES EN METROS

NOMENCLATURA DE EJES

DIMENSIONES

INDICA NIVELES EN PLANTAS ARQUITECTONICAS

INDICA NIVELES EN ELEVACIONES Y SECCIONES

N.P.T. INDICA NIVEL DE PISO TERMINADO

N.F.L. INDICA NIVEL DE FONDO DE LOSA

N.F.V. INDICA NIVEL DE FONDO DE VIGA

N.D. INDICA NIVEL DE DINTEL

N.A.M. INDICA NIVEL DE ALTURA MAXIMA

N.A.A. INDICA NIVEL DE ALTURA ANTEPECHO

CAMBIO DE NIVEL EN PISO

CAMBIO DE NIVEL EN PLAFOND

CAMBIO DE ACABADO EN PISO

INDICA REFERENCIA DE SECCIONES GENERALES

INDICA NUMERO DE HOJA

INDICA REFERENCIA DE ELEVACIONES GENERALES

INDICA NUMERO DE HOJA

INDICA NOMBRE DEL ESPACIO

INDICA REFERENCIA DE DETALLES

INDICA NUMERO EN HOJA

INDICA NUMERO DE HOJA

INDICA EL TIPO DE PUERTA

INDICA EL TIPO DE VENTANA

TITULO DE HOJA  
**PLANTA DE CONJUNTO 4TO NIVEL - FASE I**

DISEÑO ARQUITECTONICO  
 ARQ. Designer  
 Coda

COLABORADORES  
 ARQ. Author

DISEÑO ESTRUCTURAL  
 Coda

DISEÑO ELECTRICO  
 Coda


DISEÑO SANITARIO  
 Coda

PROPIETARIO  
 Designer

ESCALA  
 1 : 200

FECHA  
 17/09/2021

**01** PLANTA DE CONJUNTO 4TO NIVEL - FASE I  
 ESC 1 : 200

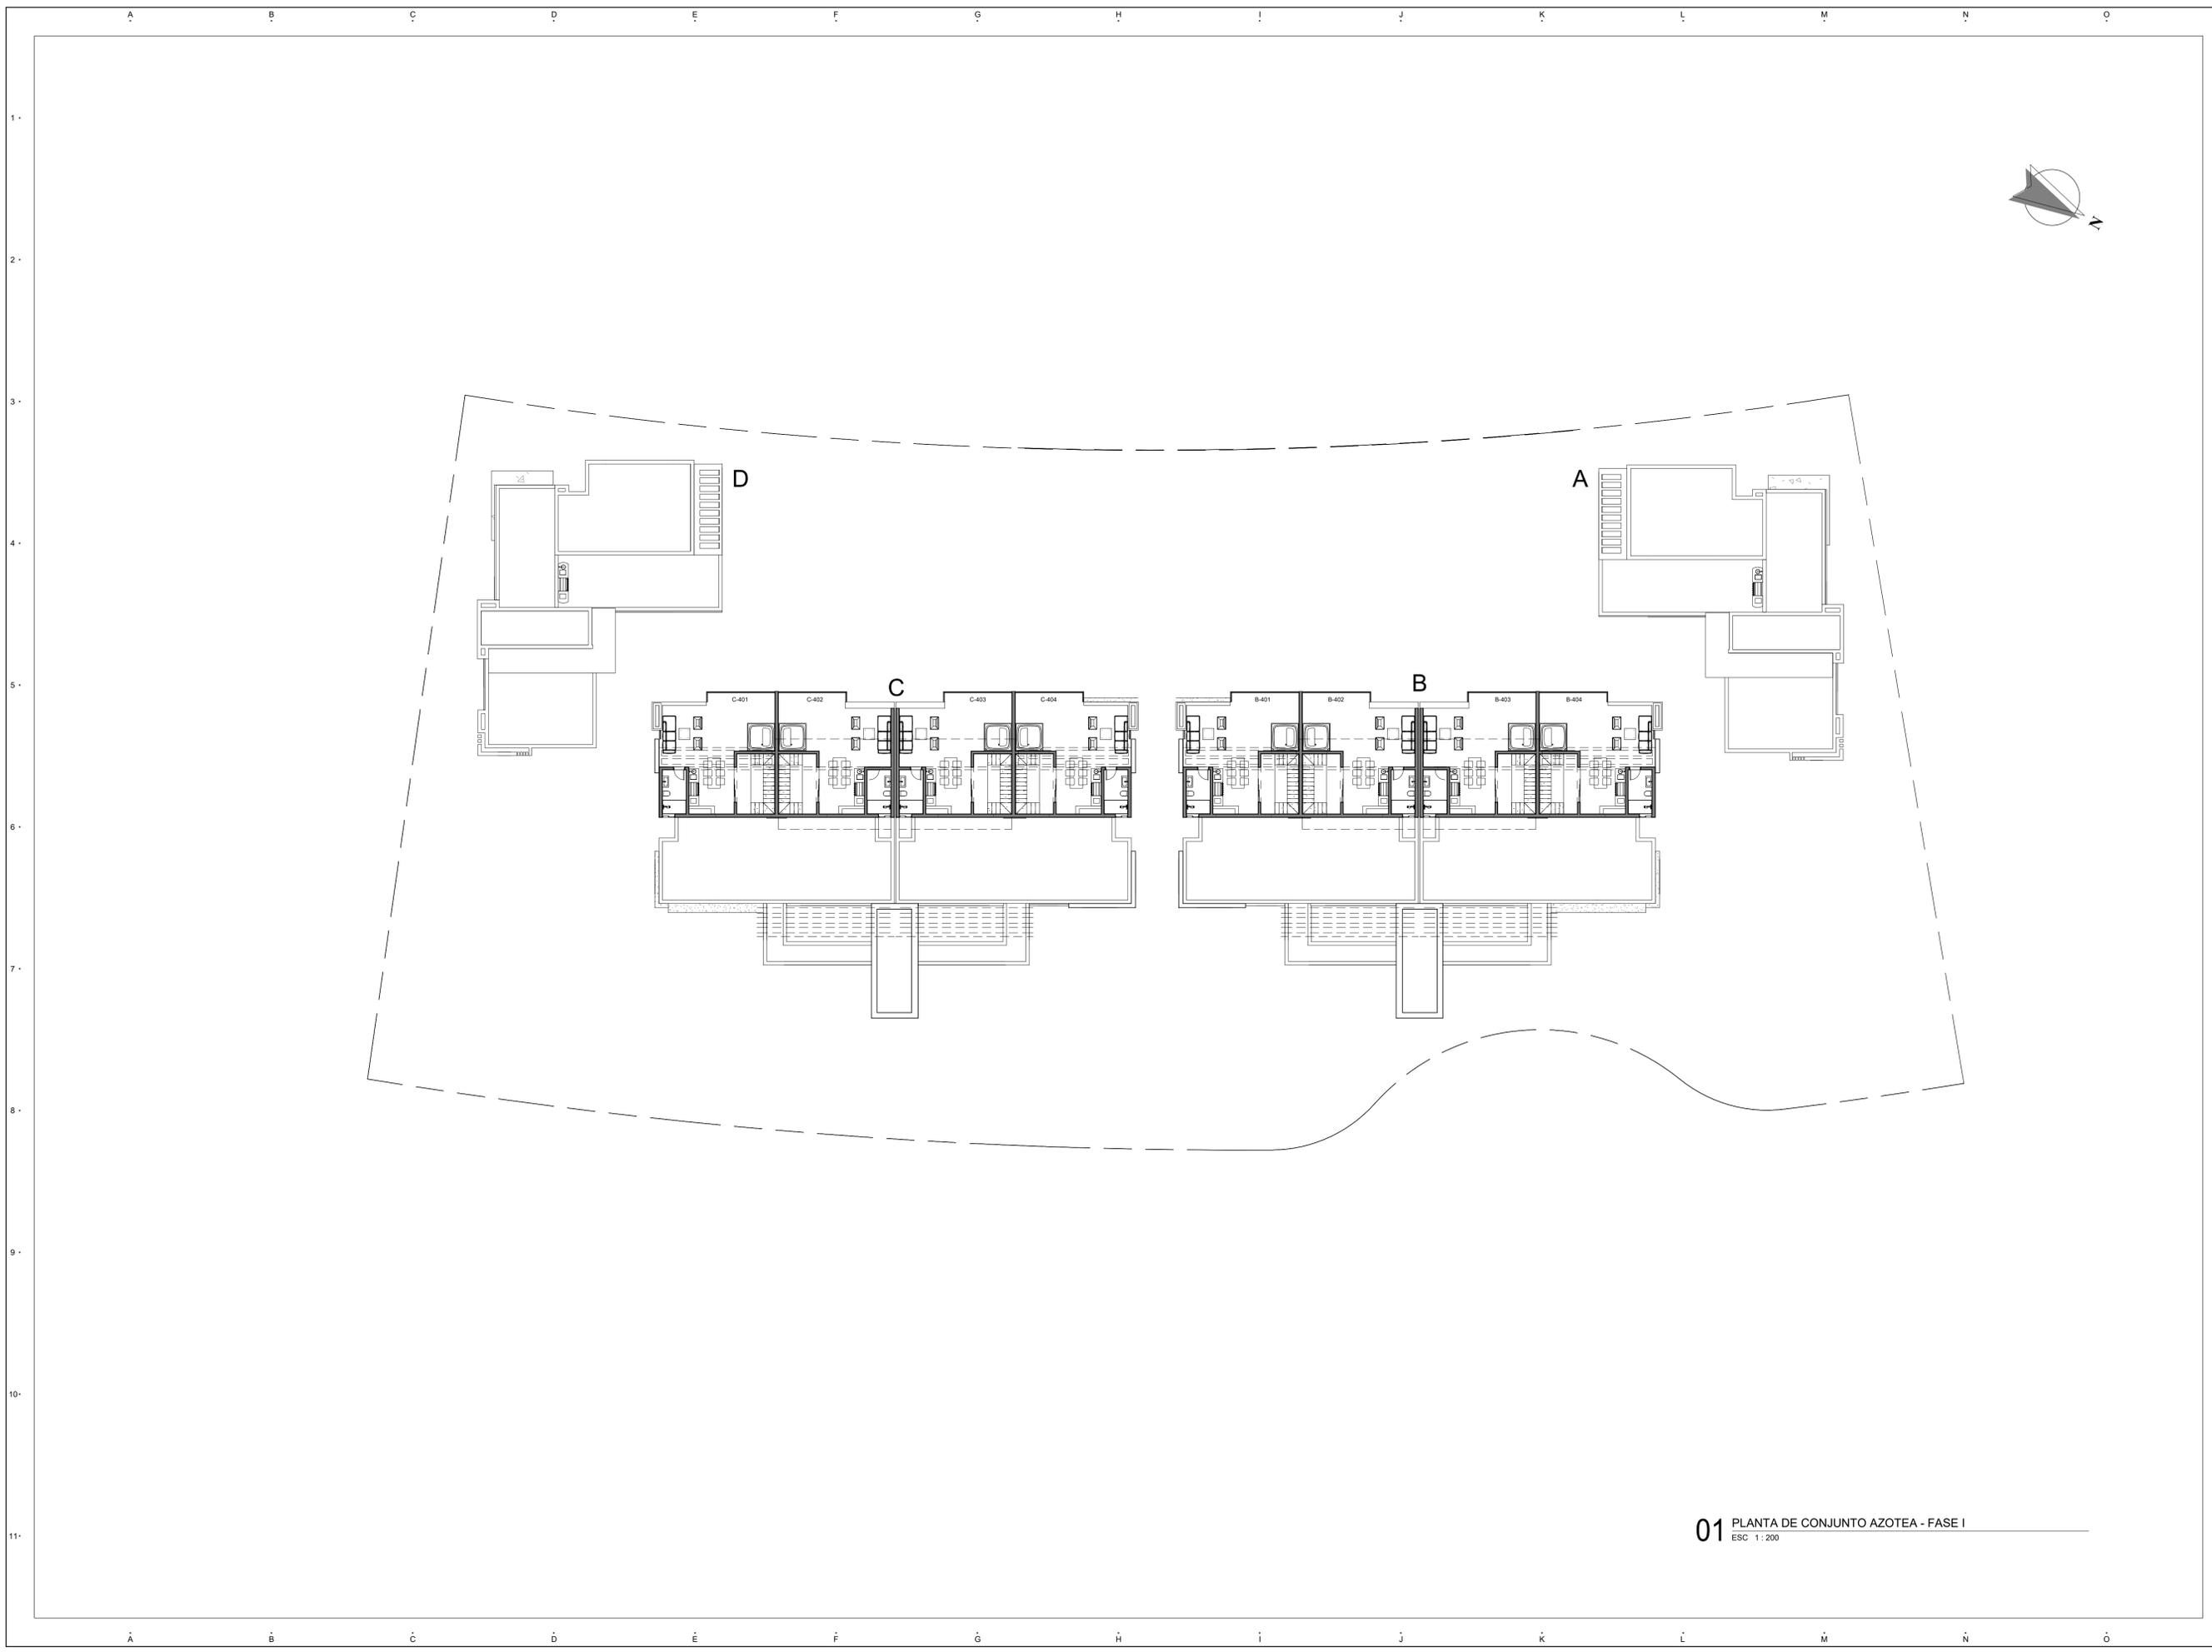

REGISTRO DE MODIFICACIONES

MODIFICACION: FECHA:	REVISADO POR:

**LEYENDA**

INDICA ACOTACIONES EN METROS

 NOMENCLATURA DE EJES

 DIMENSIONES

 INDICA NIVELES EN PLANTAS ARQUITECTONICAS

 INDICA NIVELES EN ELEVACIONES Y SECCIONES

N.P.T. INDICA NIVEL DE PISO TERMINADO  
 N.F.L. INDICA NIVEL DE FONDO DE LOSA  
 N.F.V. INDICA NIVEL DE FONDO DE VIGA  
 N.D. INDICA NIVEL DE DINTEL  
 N.A.M. INDICA NIVEL DE ALTURA MAXIMA  
 N.A.A. INDICA NIVEL DE ALTURA ANTEPECHO

 CAMBIO DE NIVEL EN PISO

 CAMBIO DE NIVEL EN PLAFOND

 CAMBIO DE ACABADO EN PISO

 INDICA REFERENCIA DE SECCIONES GENERALES

 INDICA NUMERO DE HOJA

 INDICA REFERENCIA DE ELEVACIONES GENERALES

 INDICA NUMERO DE HOJA

 INDICA NOMBRE DEL ESPACIO

 INDICA REFERENCIA DE DETALLES

 INDICA NUMERO EN HOJA

 INDICA NUMERO DE HOJA

 INDICA EL TIPO DE PUERTA

 INDICA EL TIPO DE VENTANA

TITULO DE HOJA  
**PLANTA DE CONJUNTO AZOTEA - FASE I**

DISEÑO ARQUITECTONICO  
 ARQ. Designer  
 Coda

COLABORADORES  
 ARQ. Author

DISEÑO ESTRUCTURAL  
 Coda

DISEÑO ELECTRICO  
 Coda

DISEÑO SANITARIO  
 Coda

PROPIETARIO  
 Designer

ESCALA  
 1 : 200

FECHA  
 17/09/2021

**01** PLANTA DE CONJUNTO AZOTEA - FASE I  
 ESC 1 : 200