



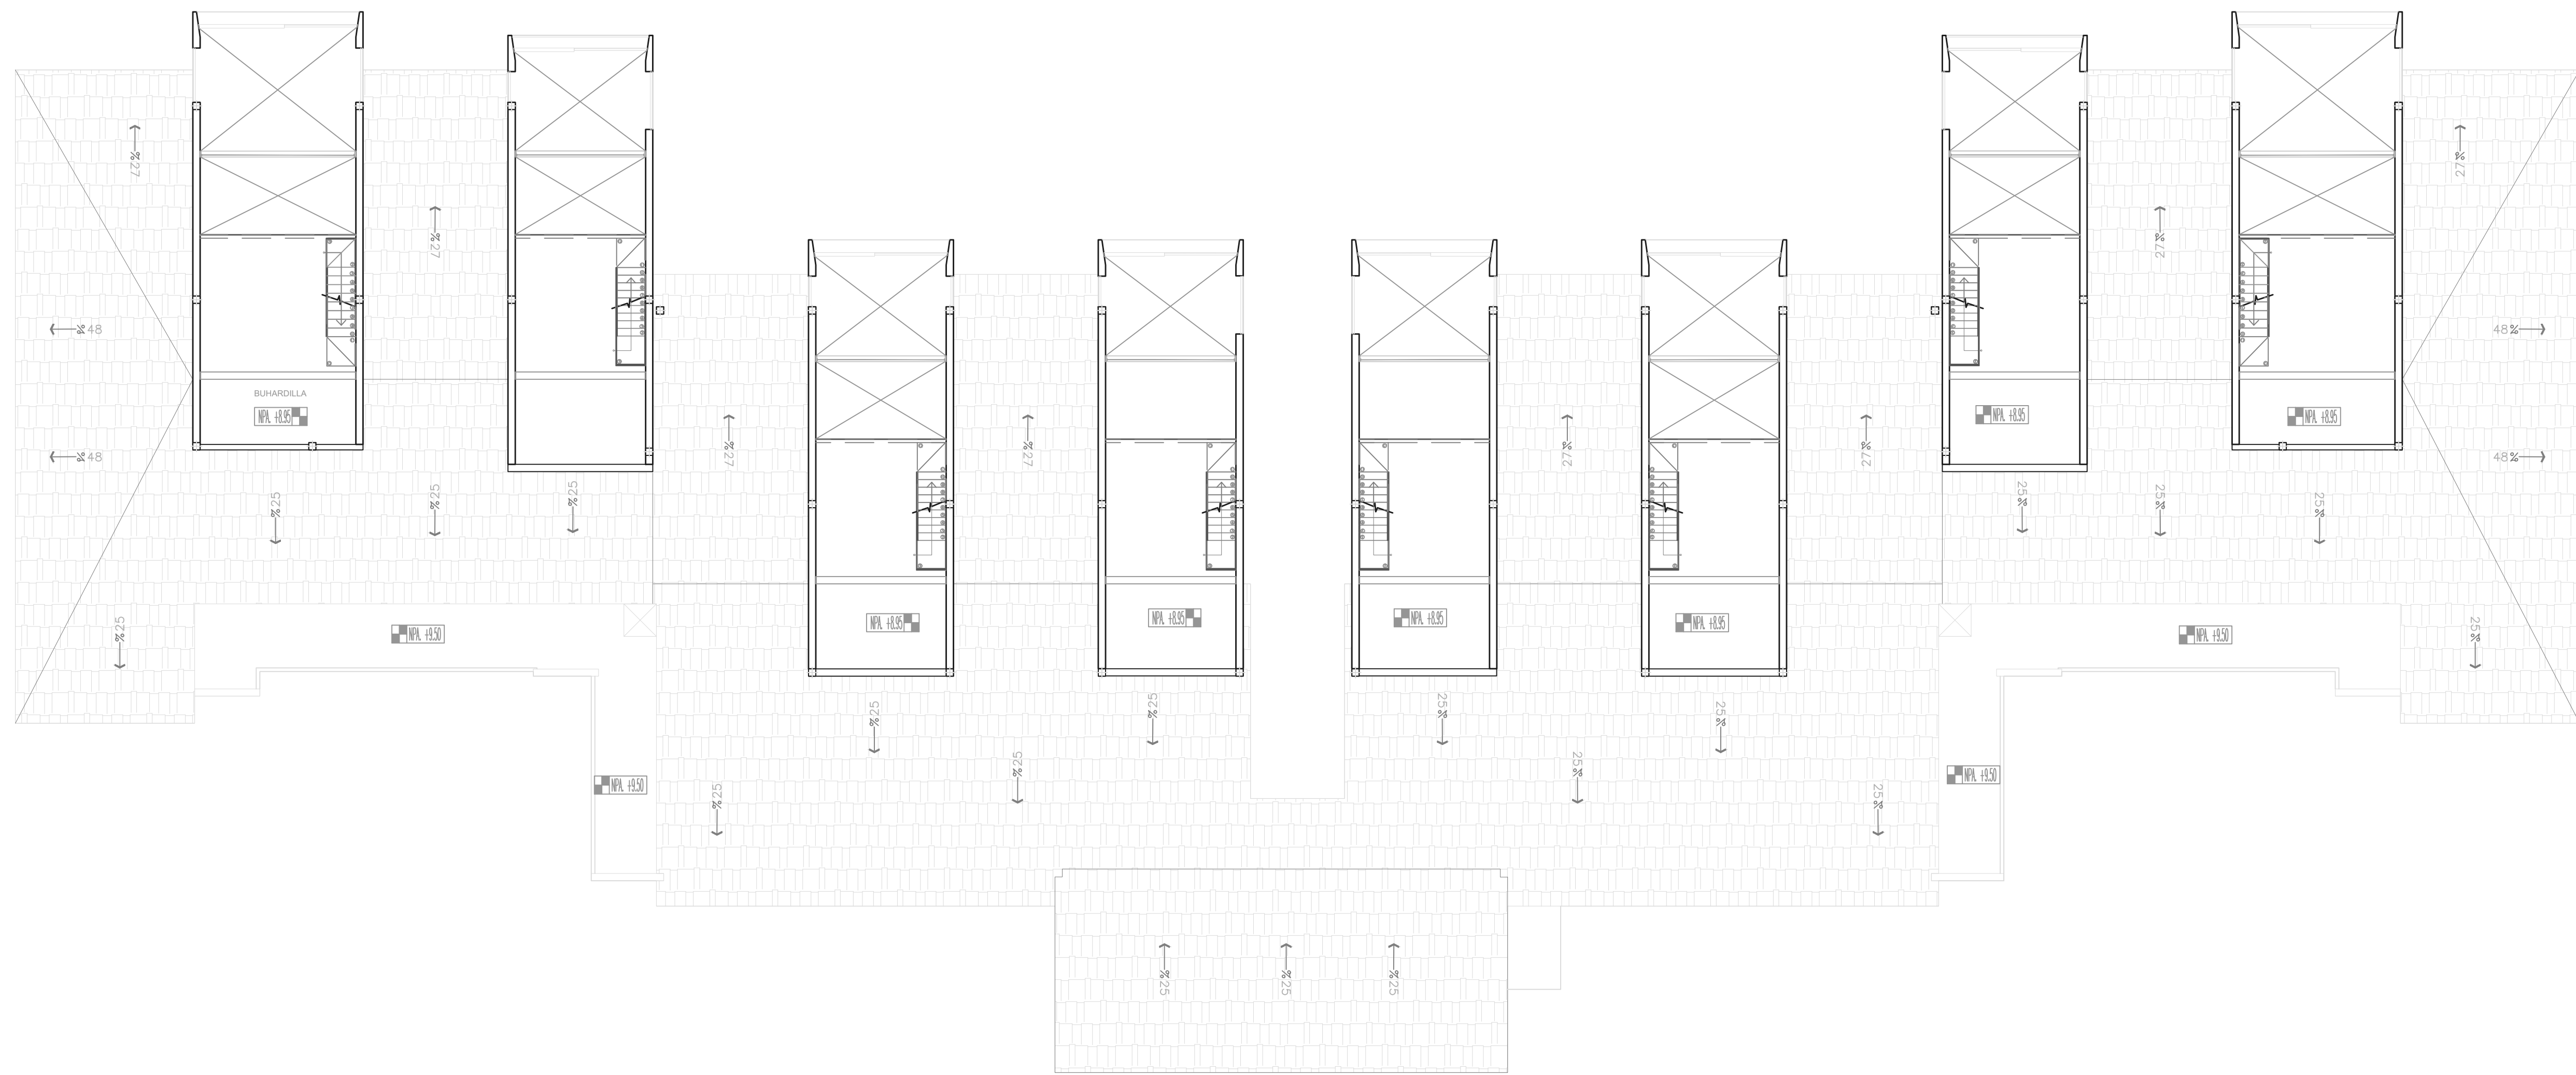

PLANTA ARQUITECTONICA MEZZANINE

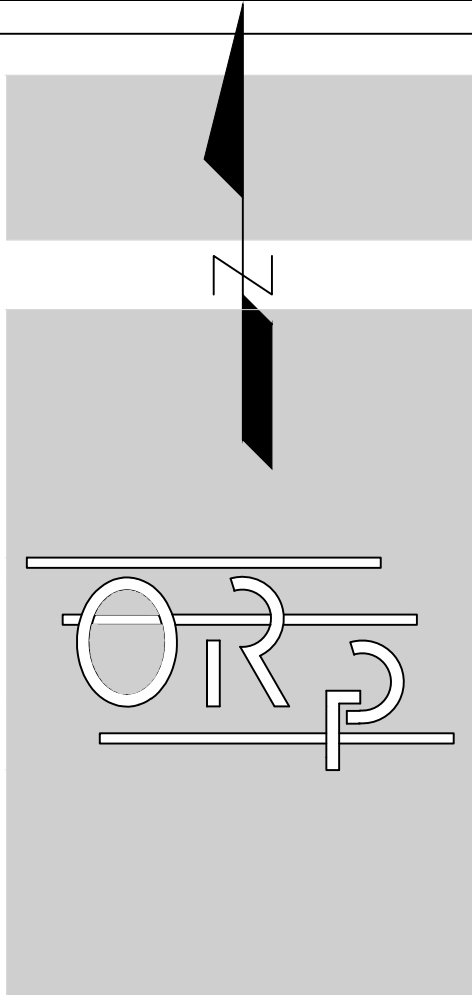

PROYECTO
GARDEN SUITES

CONTENIDO
PLANTA ARQUITECTONICA

PROPIETARIO
MAURICIO CORTES

ARQUITECTO
A R Q
OSCAR REYES PEGUERO

INGENIERO
ING.
DOMINGO E. RICHARDSON

F E C H A.
00-00-0000
HOJA
8