


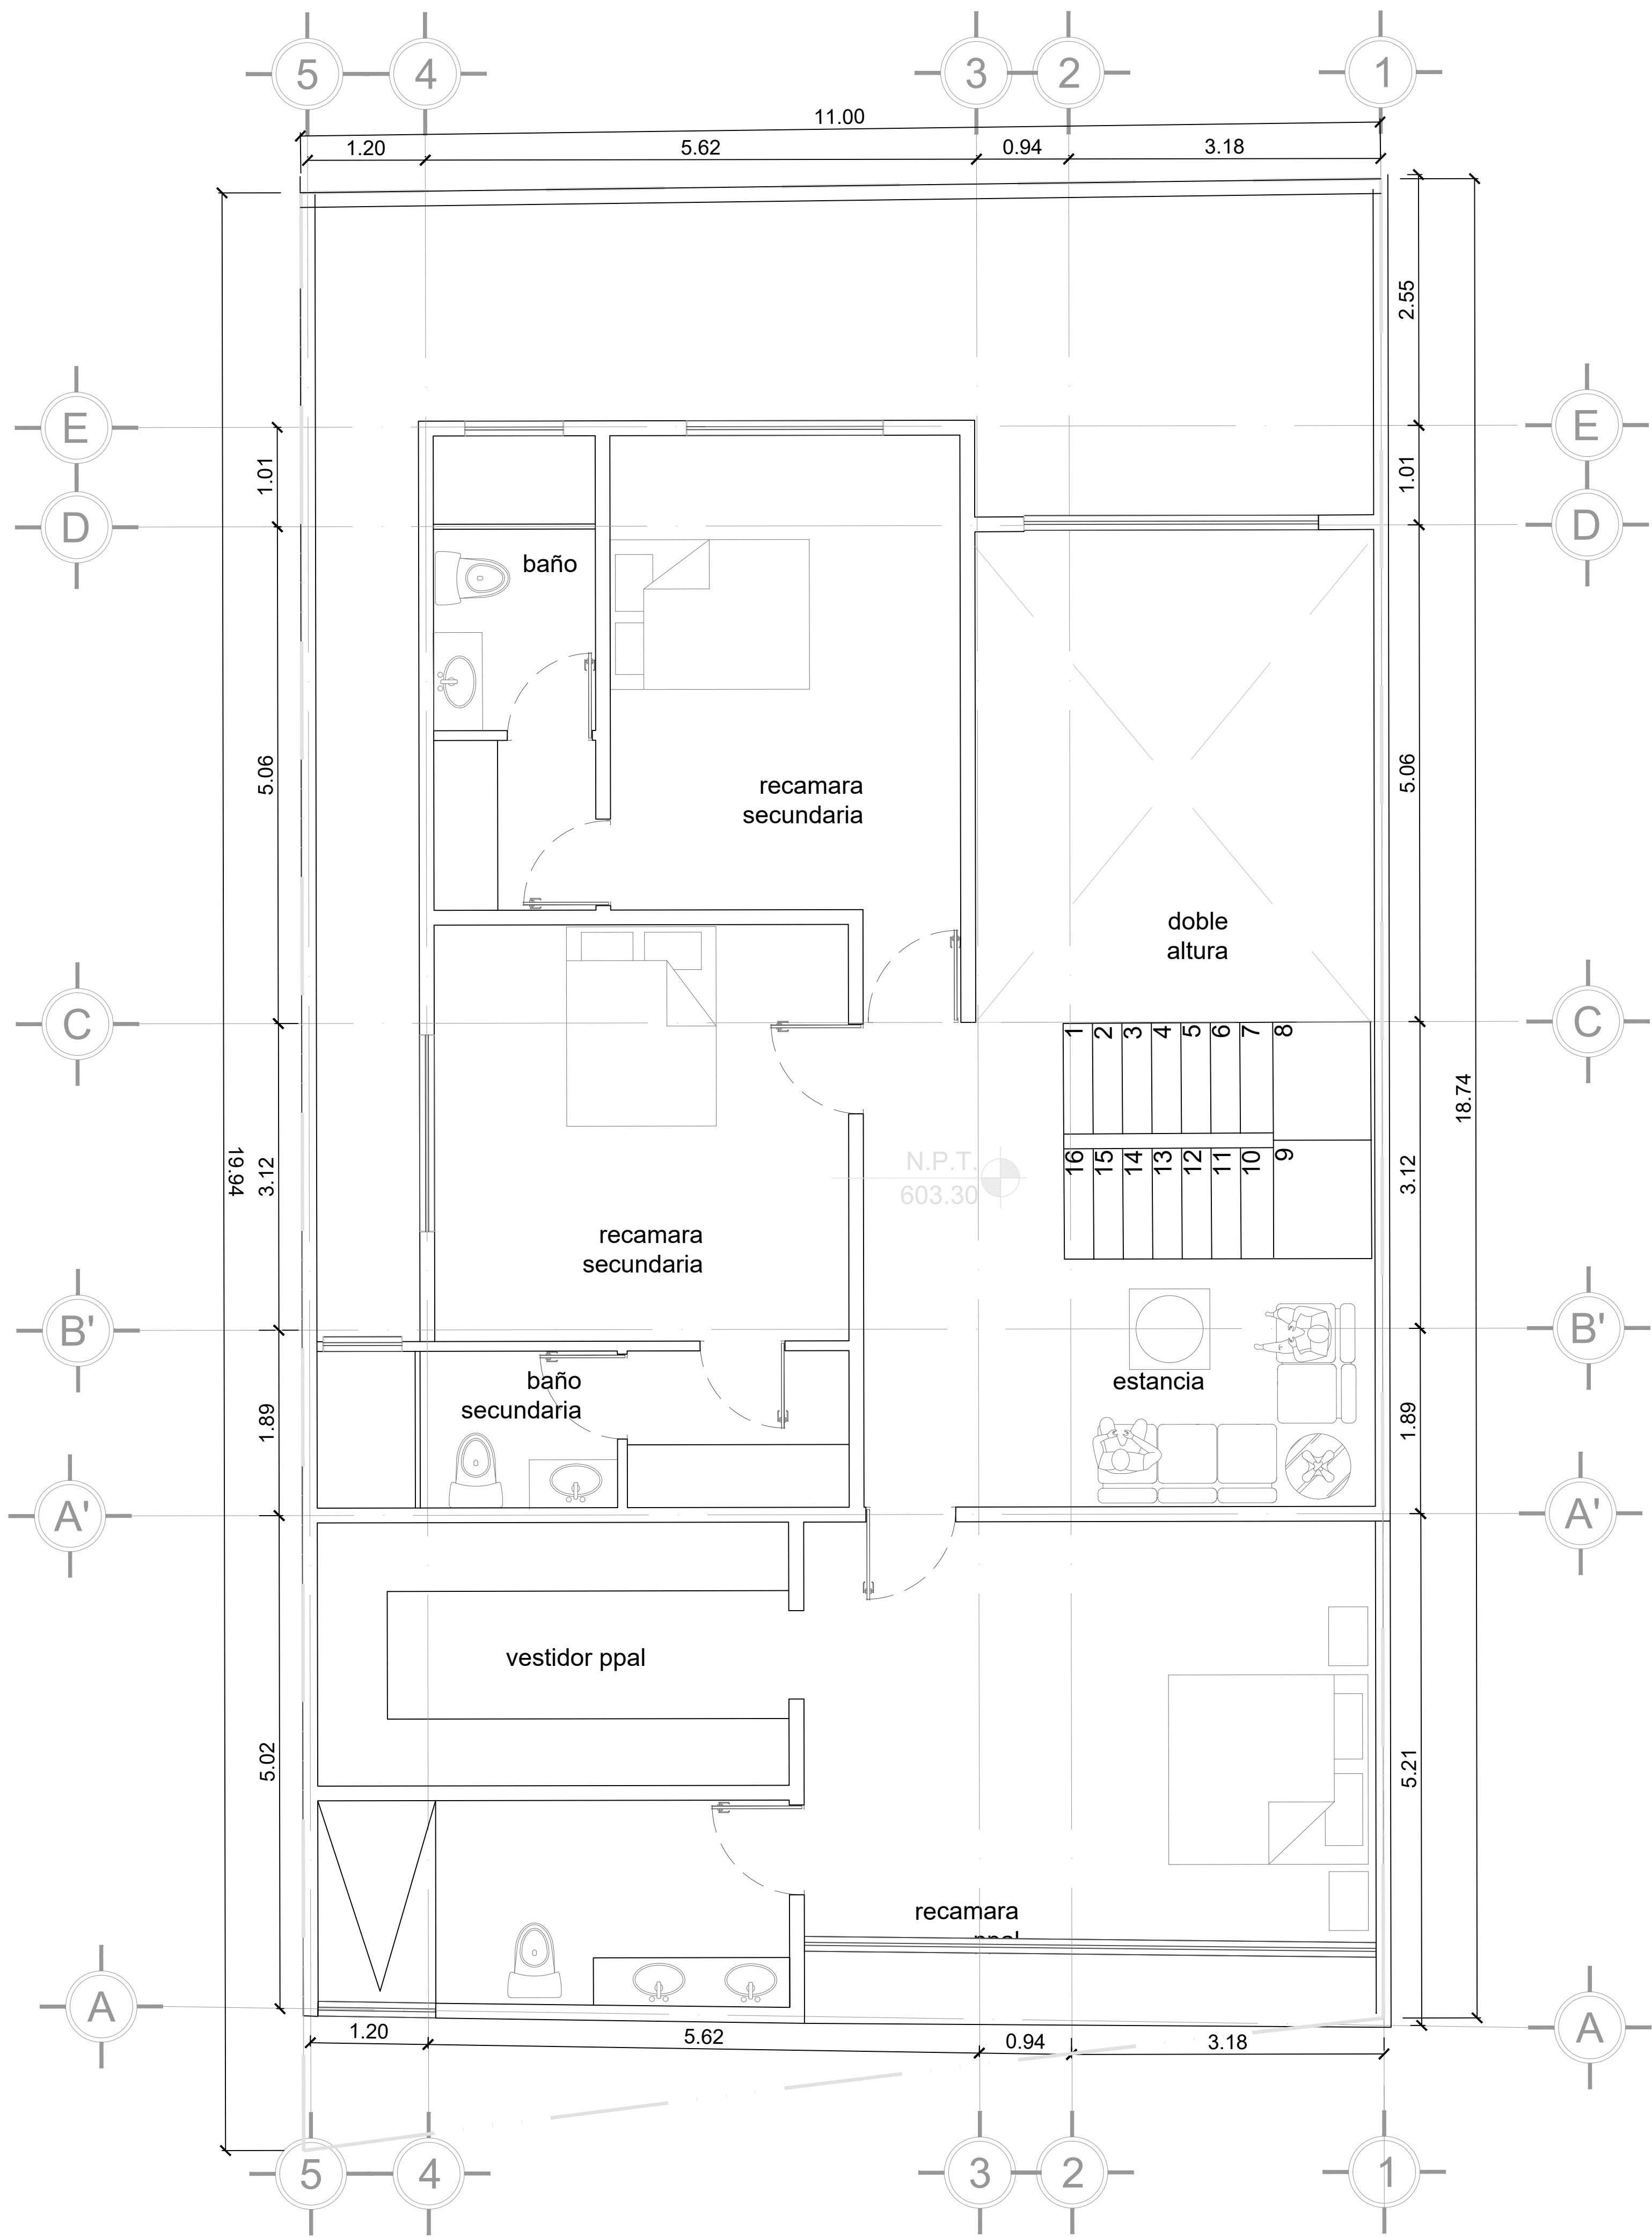

NOMBRE DE PLANO

PLANTA ARQUITECTONICA PA

NO. DE PLANO 01

PLANOS ARQUITECTONICOS

NOMENCLATURA

NPT: NIVEL DE PISO TERMINADO
NSL: NIVEL SUPERIOR DE LOSA
NIL: NIVEL INFERIOR DE LOSA
NSF: NIVEL SUPERIOR DE FIRME
NIF: NIVEL INFERIOR DE FIRME
NSM: NIVEL SUPERIOR DE MURO
NSP: NIVEL SUPERIOR DE PRETIL
NB: NIVEL DE BANQUETA
BN: BANCO DE NIVEL
NP: NIVEL DE PLAFÓN
NV: NIVEL DE VIGA
NSV: NIVEL SUPERIOR DE VIGA
NC: NIVEL DE CERRAMIENTO
NSTC: NIVEL SUPERIOR DE TIERRA COMPACTADA
NSE: NIVEL SUPERIOR DE EMPASTADO
NSC: NIVEL SUPERIOR DE CANCEL
S: SUBE
B: BAJA

SIMBOLOGÍA

LINEAMIENTOS

1. LOS PLANOS TOPOGRÁFICOS FUERON PROPORCIONADOS POR EL CLIENTE.
2. LOS NIVELES TIENEN COMO BASE EL PLANO TOPOGRÁFICO.
3. LOS NIVELES EN LOS PLANOS ARQUITECTÓNICOS SON GENERALES. REVISAR PLANOS EJECUTIVOS PARA NIVELES REALES.
4. LOS MUEBLES EN PLANOS ARQUITECTÓNICOS SON REPRESENTATIVOS Y NO SON LOS DEFINITIVOS.
5. LOS EJE ESTRUCTURALES EN LOS PLANOS ARQUITECTÓNICOS PUEDEN CAMBIAR DEPENDIENDO DEL CÁLCULO ESTRUCTURAL.
6. EN TODOS LOS CASOS, LA COTA RIGE AL DIBUJO.
7. EL PROYECTO A NIVEL CONCEPTUAL Y ARQUITECTÓNICO FUE APROBADO POR EL CLIENTE.
8. CUALQUIER CAMBIO AL CONCEPTO GENERAL DEL PROYECTO, TENDRÁ UN COSTO ADICIONAL AL PRESUPUESTADO.