



TOTAL	33.90
DENSIDAD DE MUROS	6.00
SUMATORIA TOTAL	39.90

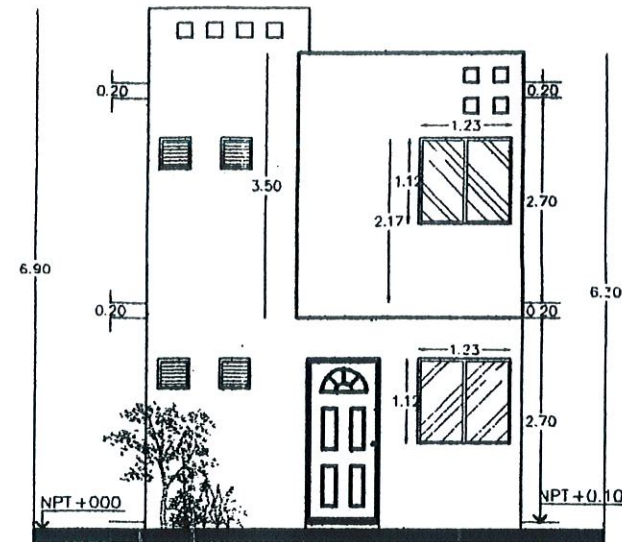


FACHADA
VIVIENDA TIPO




FACHADA 1era.ETAPA
CRECIMIENTO

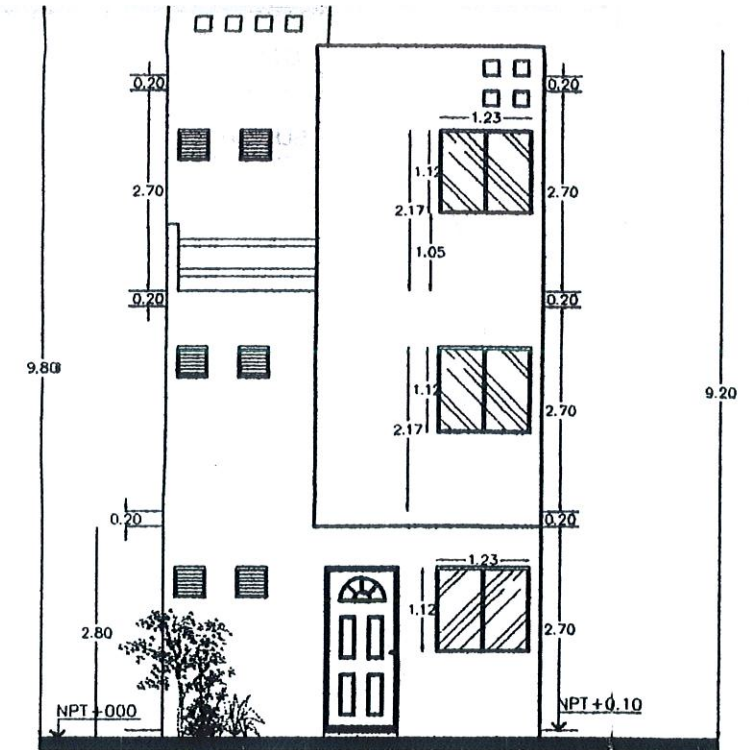


FACHADA 2a.ETAPA
CRECIMIENTO

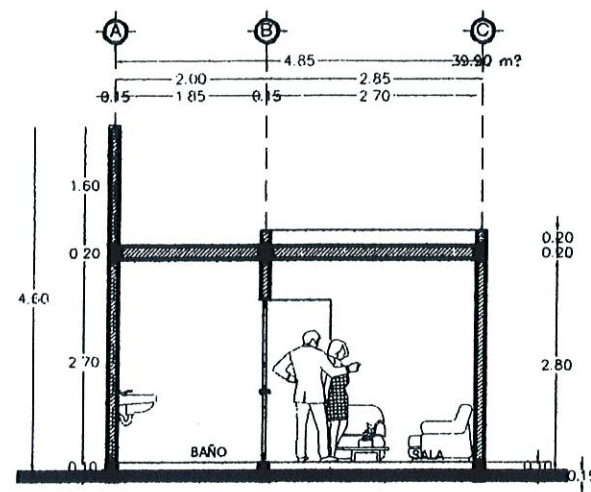




CORTE A-A'
VIVIENDA TIPO

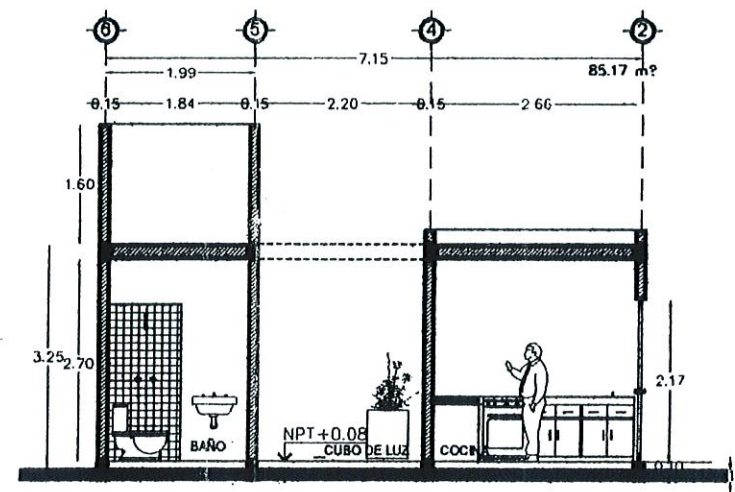

CORTE B-B'
VIVIENDA TIPO

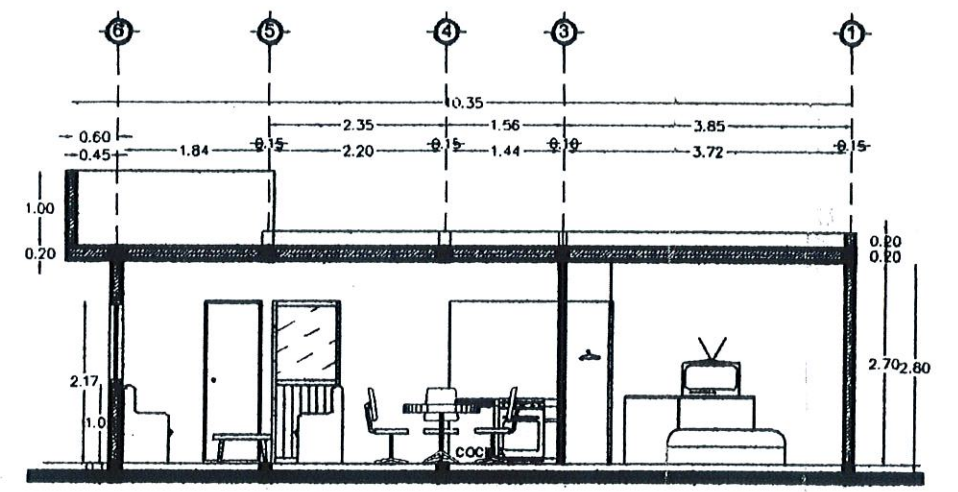


CORTE C-C'
VIVIENDA TIPO

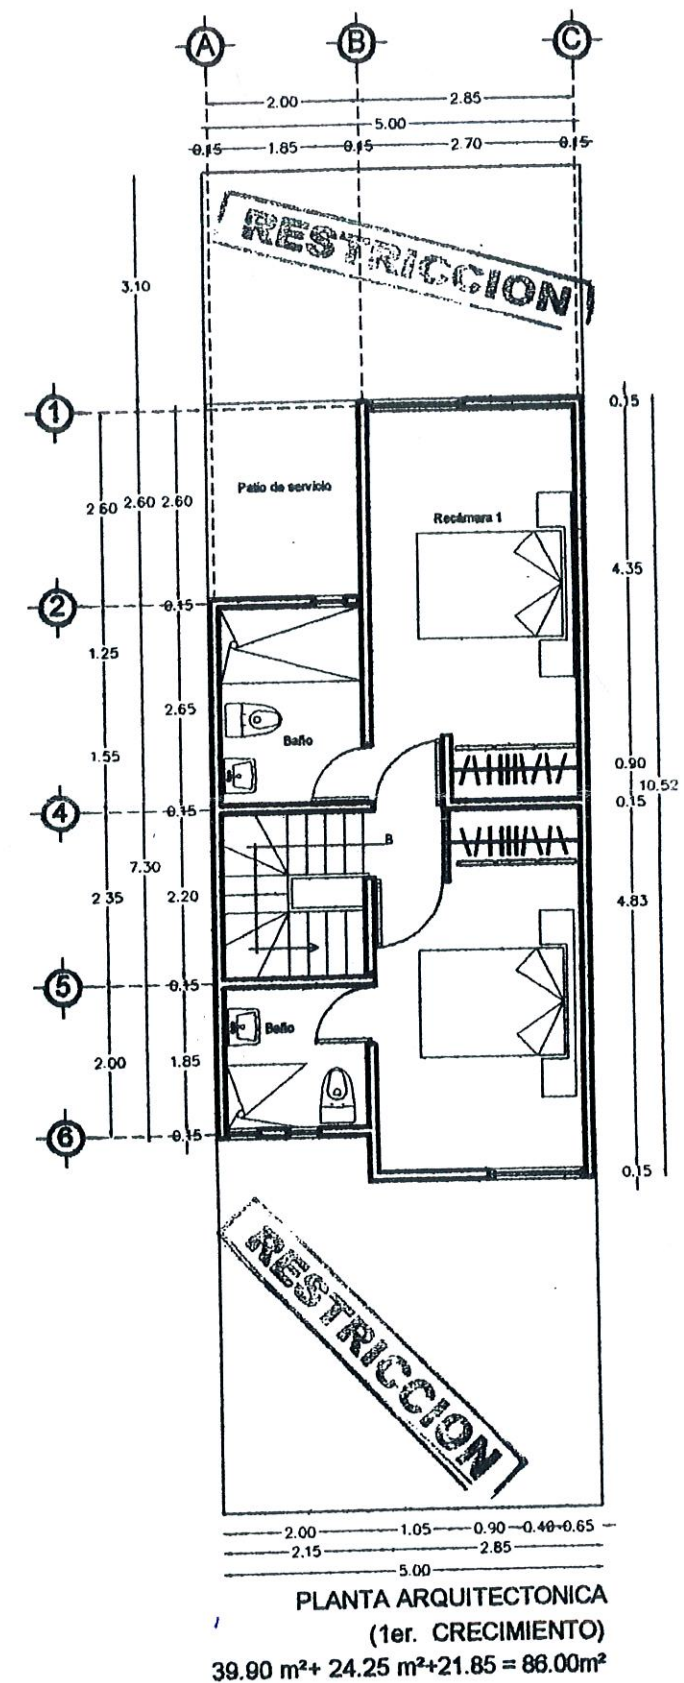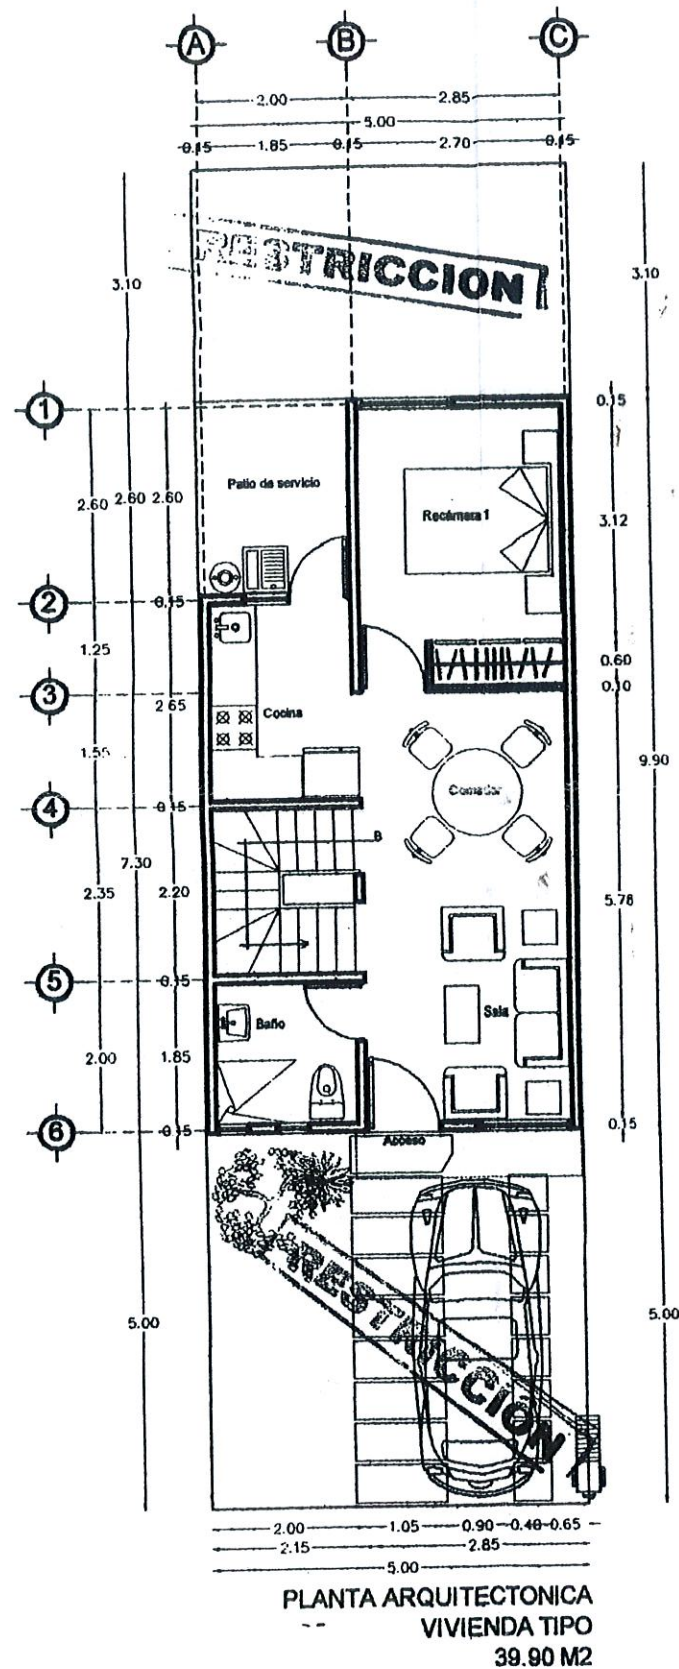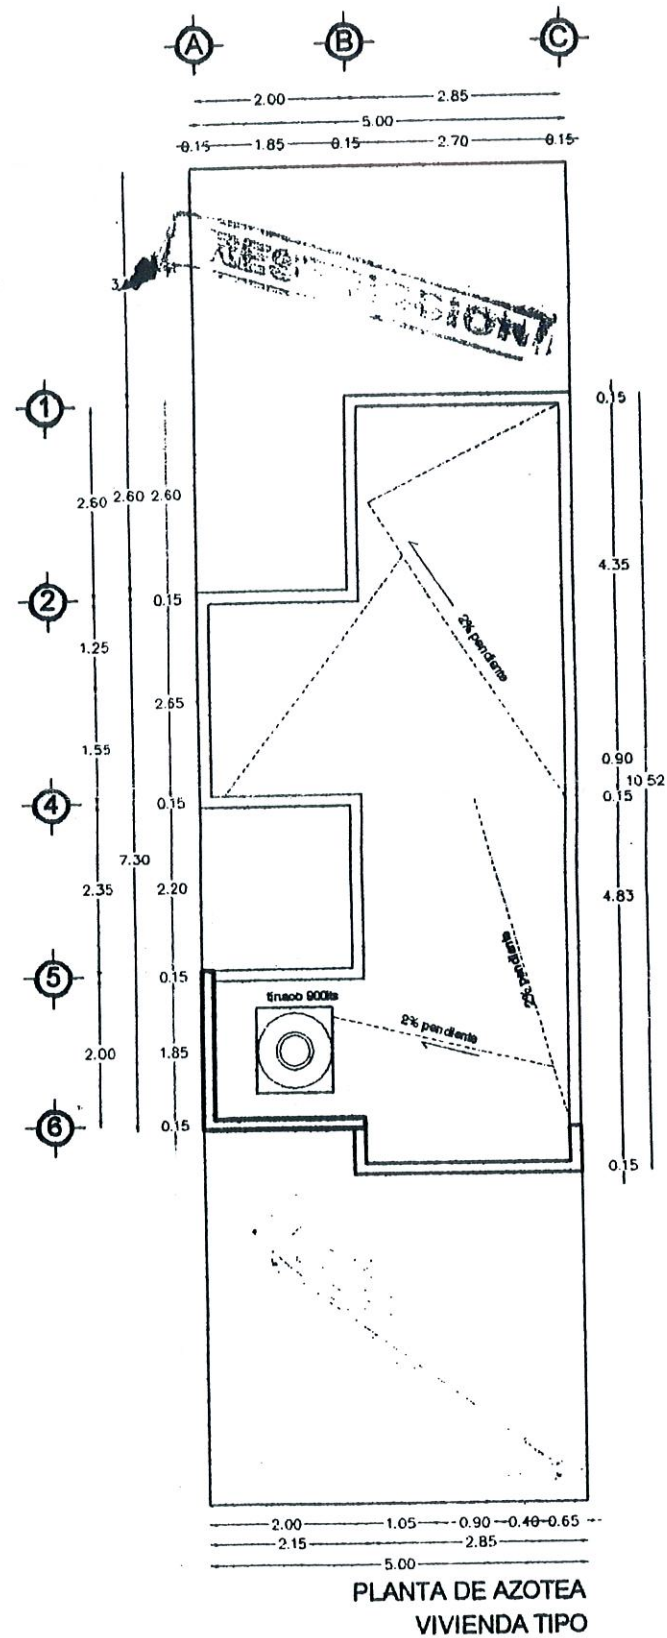

REVISIONES Y ULTIMOS PLANOS ENTREGADOS:

DO:

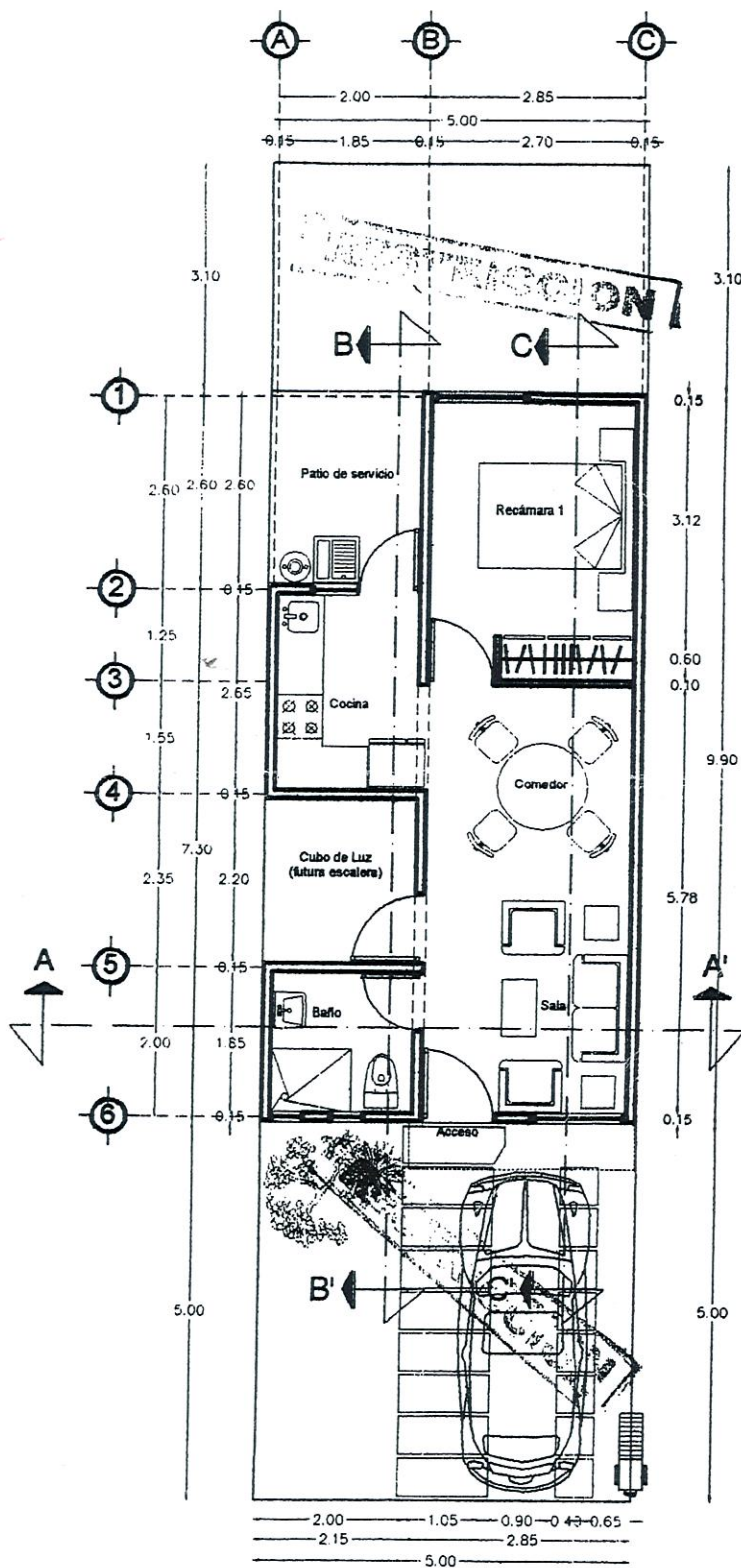

PLANTA ARQUITECTONICA
VIVIENDA TIPO
39.90 M2

TABLA DE AREAS
DE LA VIVIENDA A CONSTUIR

ESPACIO	DIMENSIONES (mts)	AREA (m2)
SALA-COMEDOR	2.70 x 5.78	15.60
RECAMARA 1	2.70 x 3.12	8.42
	0.60 x 0.95	0.57
CLOSET	0.60 x 1.65	0.99
COCINA	1.85 x 2.66	4.92
BAÑO	1.85 x 1.85	3.40
TOTAL		33.90
DENSIDAD DE MUROS		6.00
SUMATORIA TOTAL		39.90