


A NIVEL 1 PLANTA TIPO COCHERA ESCALA: 1:75
B NIVEL 2 PLANTA TIPO SALA COMEDOR COCINA ESCALA: 1:75
C NIVEL 3 PLANTA TIPO RECAMARAS ESCALA: 1:75
D NIVEL 4 PLANTA TIPO TERRAZA ESCALA: 1:75
E NIVEL 4 PLANTA TIPO CUBIERTA ESCALA: 1:75

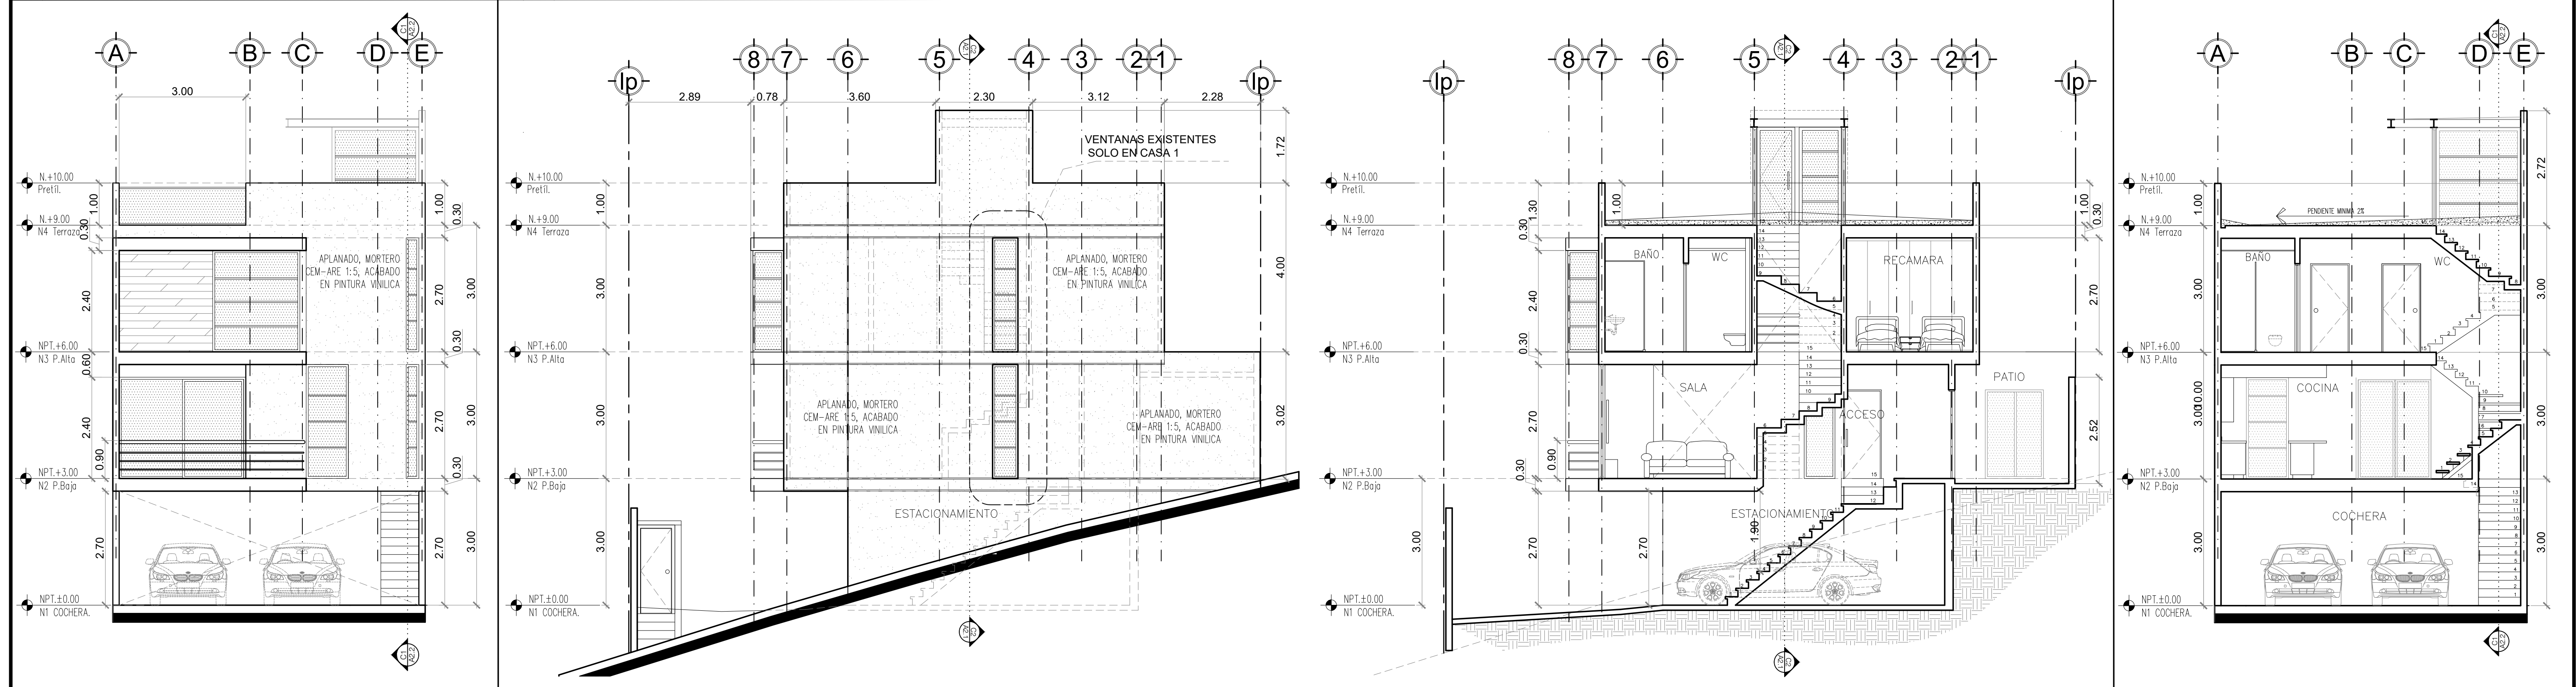

A NIVEL 1 PLANTA TIPO COCHERA ESCALA: 1:75
B NIVEL 2 PLANTA TIPO SALA COMEDOR COCINA ESCALA: 1:75
C NIVEL 3 PLANTA TIPO RECAMARAS ESCALA: 1:75
D NIVEL 4 PLANTA TIPO TERRAZA ESCALA: 1:75
E NIVEL 4 PLANTA TIPO CUBIERTA ESCALA: 1:75

NOTAS: 1er, 2do. Y 3er NIVEL
 EN 1er NIVEL MUROS DIVISORIOS DE BLOCK 15x20x40 cms. Y ENTREPISO LOSA STEEL DECK CON ESTRUCTURA DE ACERO.
 EN 2do NIVEL MUROS DIVISORIOS DE BLOCK 15x20x40 cms. Y ENTREPISO LOSA STEEL DECK CON ESTRUCTURA DE ACERO.
 EN 3er NIVEL MUROS DIVISORIOS DE BLOCK 15x20x40 cms. Y ENTREPISO LOSA STEEL DECK CON ESTRUCTURA DE ACERO.
 CANCELERIA DE ALUMINIO TIPO COMERCIAL CON VIDRIO GREY #14 DE 1/4"
 PUERTAS INTERIOR DE TAMBOR CON MARCOS DE MADERA DE TABLA SHELWIN DE 1/4"x4 1/2" PINTADAS CON ESMALTE SEMIBRILLANTE Y ACCESORIOS TIPO COMERCIAL.
 ACABADO EN PLAFOND.
 PLAFOND RIGIDO TABLARROCA DE 1/2" Y PINTURA MATE

ACABADOS EN INTERIOR Y EXTERIOR	
EXTERIORES	INTERIORES
1.- ACABADO RUSTICO A PLOMO Y REGLA MORTERO CEM.-ARE. 1-5	1.- RECUBRIMIENTO DE MUROS DE BLOCK CON TABLARROCA DE 1/2" , AFINADO CON REDIMIX
2.- PINTURA VINILICA PARA EXTERIOR	2.- PINTURA VINILICA SOBRE MUROS, BASE +2 CASAS.
3.- IMPERMEABILIZACION EN CUBIERTA CON BREA, CARTON FELPA, FIBRA DE VIDRIO, PINTURA ANTICORROSIVA	3.- LOSETA 30x30 cm VITROMEX O SIMILAR
	4.- AZULEJO 10x10 cm EN BAÑO VITROMEX.
	5.- PLAFOND RIGIDO TABLARROCA DE 1/2" Y PINTURA VINILICA.

TABLERO DE SUPERFICIES

NIVEL	SUPERFICIE
NIVEL 1	38.91 M2
NIVEL 2	58.93 M2
NIVEL 3	65.96 M2
SUPERFICIE DE CONSTRUCCION	163.80 M2

E FACHADA OESTE DE CONJUNTO ESCALA: 1:100

F TABLA DE AREAS ESCALA: SIN ESCALA