


ESCALA: INDICADA  
FECHA: FEB 2022  
DIBUJO: J.C.E

CLOUD 4  
TIJUANA B.C.


OBRA: CONJUNTO HABITACIONAL  
CLOUD 4 ETAPA 1, 4 CASAS  
UBICACION: CALLE E, 9686, COL.  
CHULA VISTA, TIJUANA B.C.  
PROPIETARIO: ALBERTO GALLEGOS

PLANO:  
PLANTAS DE CONJUNTO  
PROYECTO 6 CASAS  
JUAN ALBERTO GALLEGOS  
arquitecto  
Punto No. 362

No PLANO:  
**ARQ**  
**03**

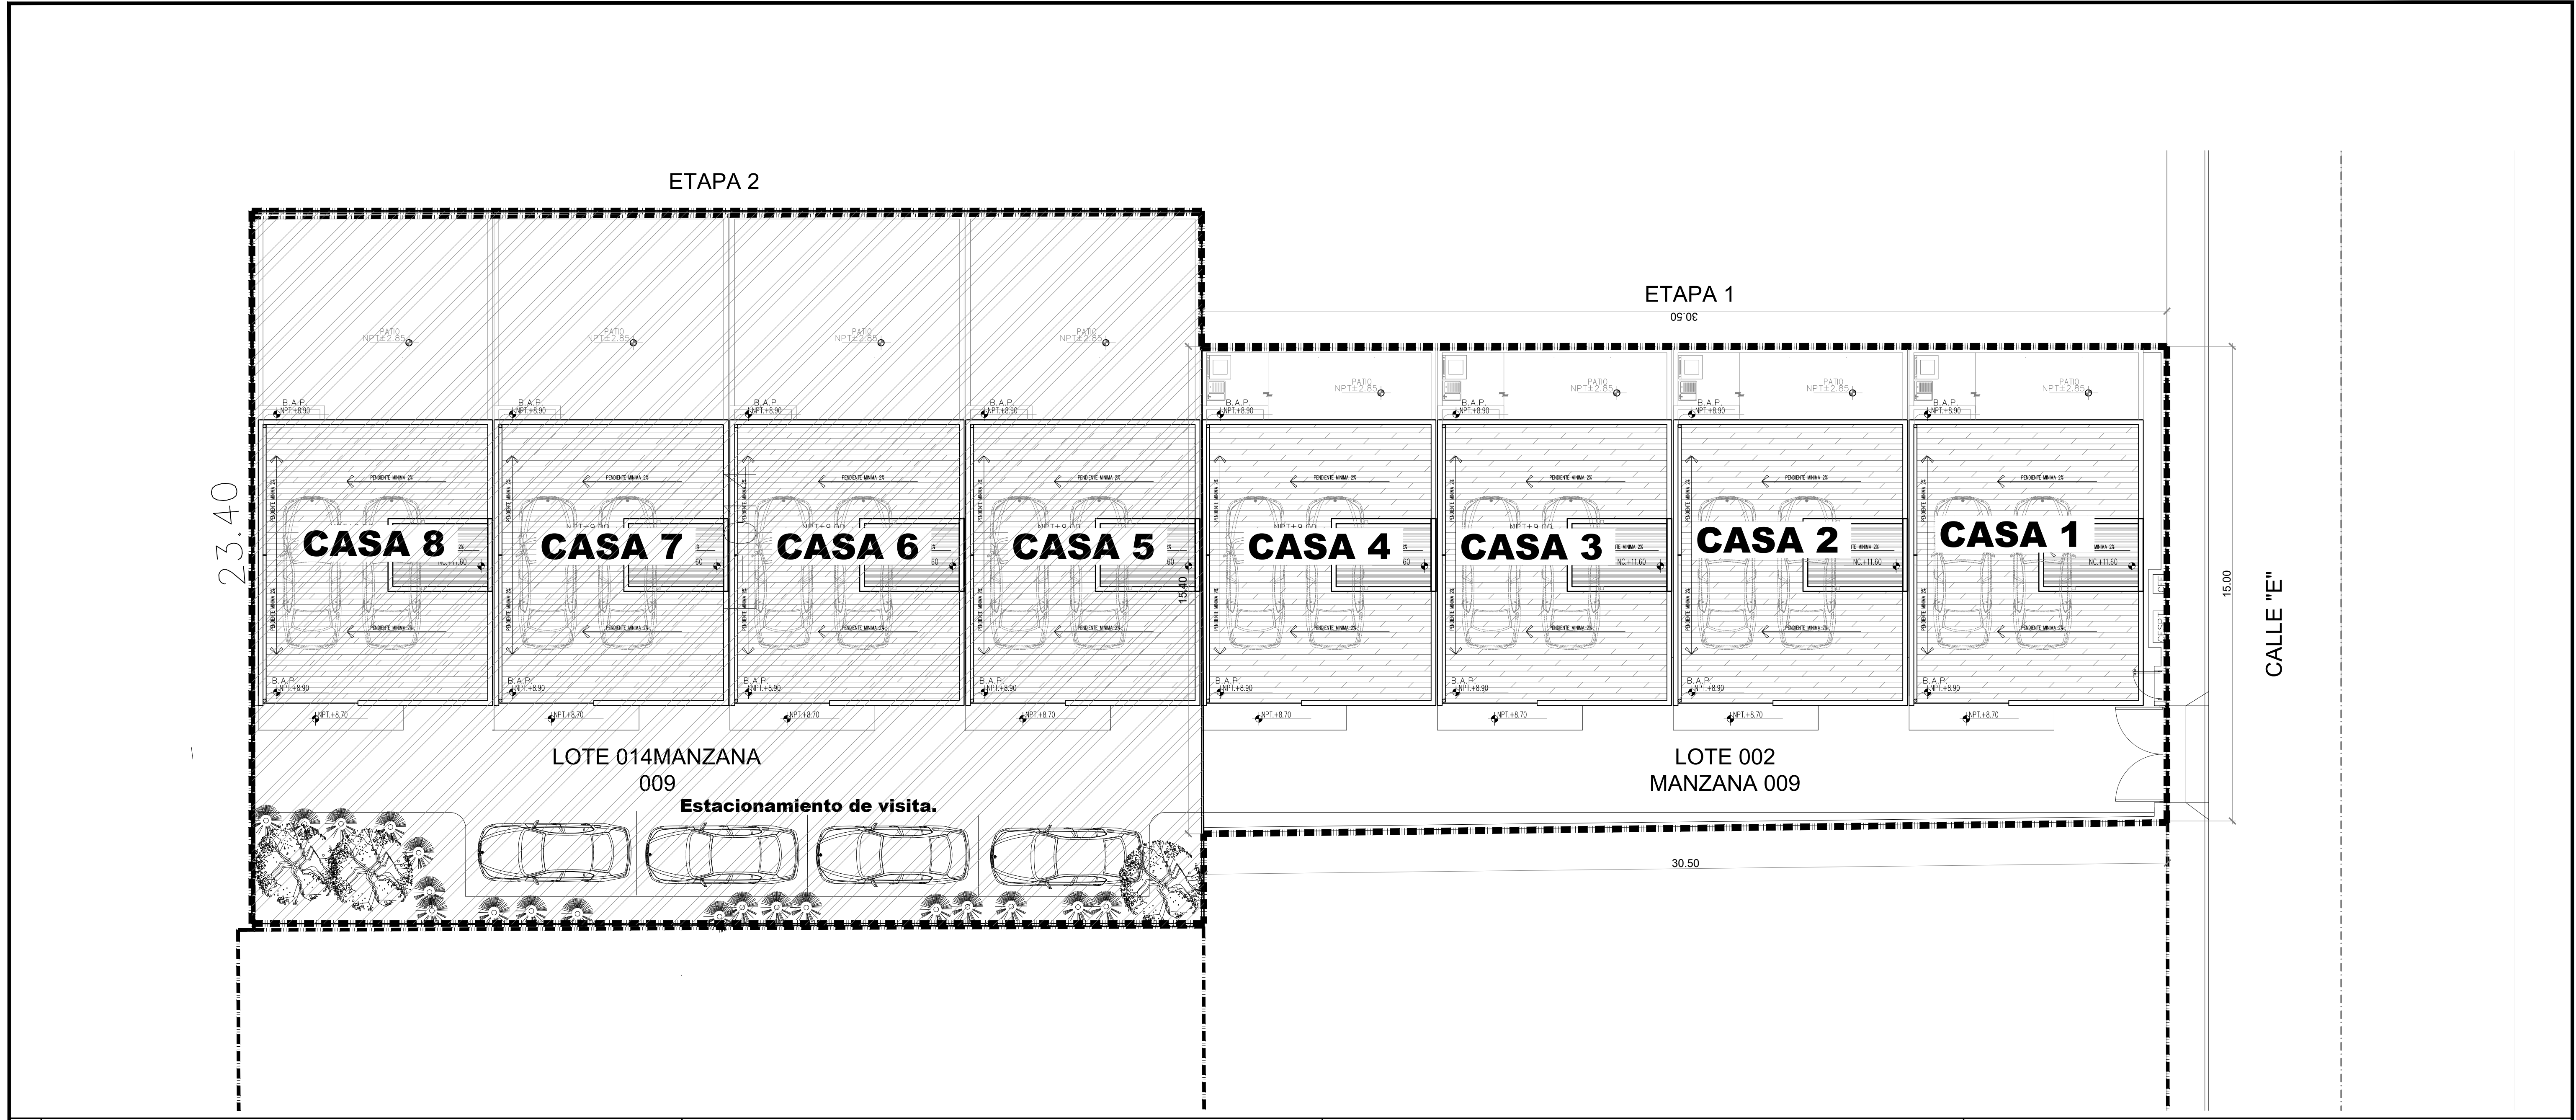

**A** NIVEL 1 PLANTA CONJUNTO ESCALA 1:100      **B** NIVEL 2 PLANTA CONJUNTO ESCALA 1:100      **C** NIVEL 3 PLANTA CONJUNTO ESCALA 1:100      **D** NIVEL 4 PLANTA CONJUNTO ESCALA 1:100

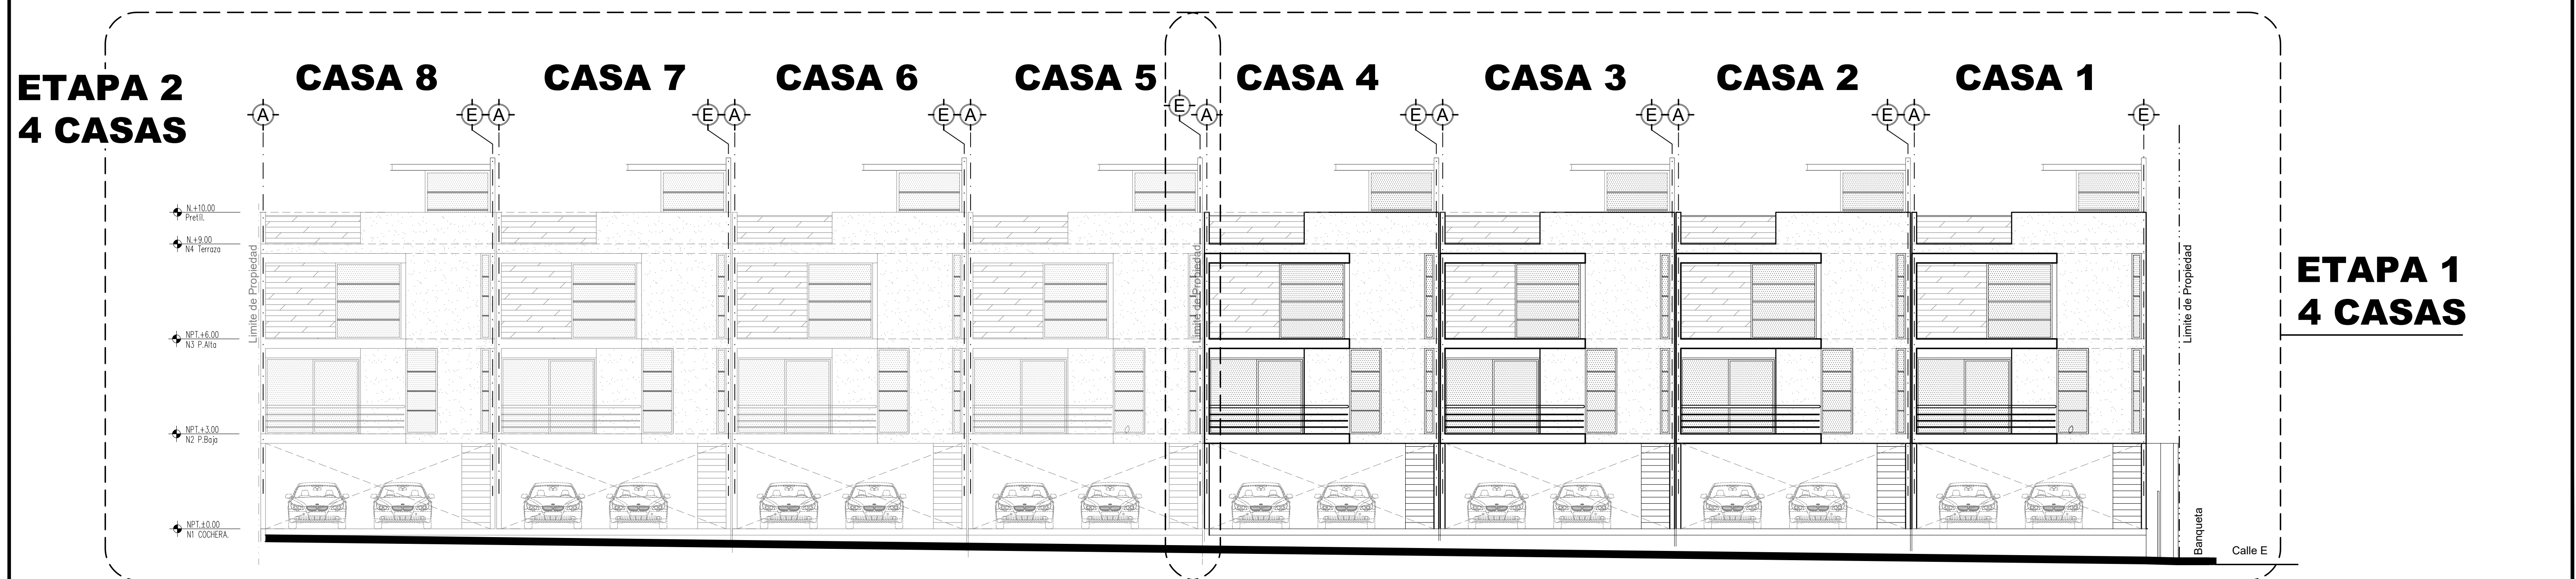

**E** FACHADA OESTE DE CONJUNTO ESCALA 1:100