


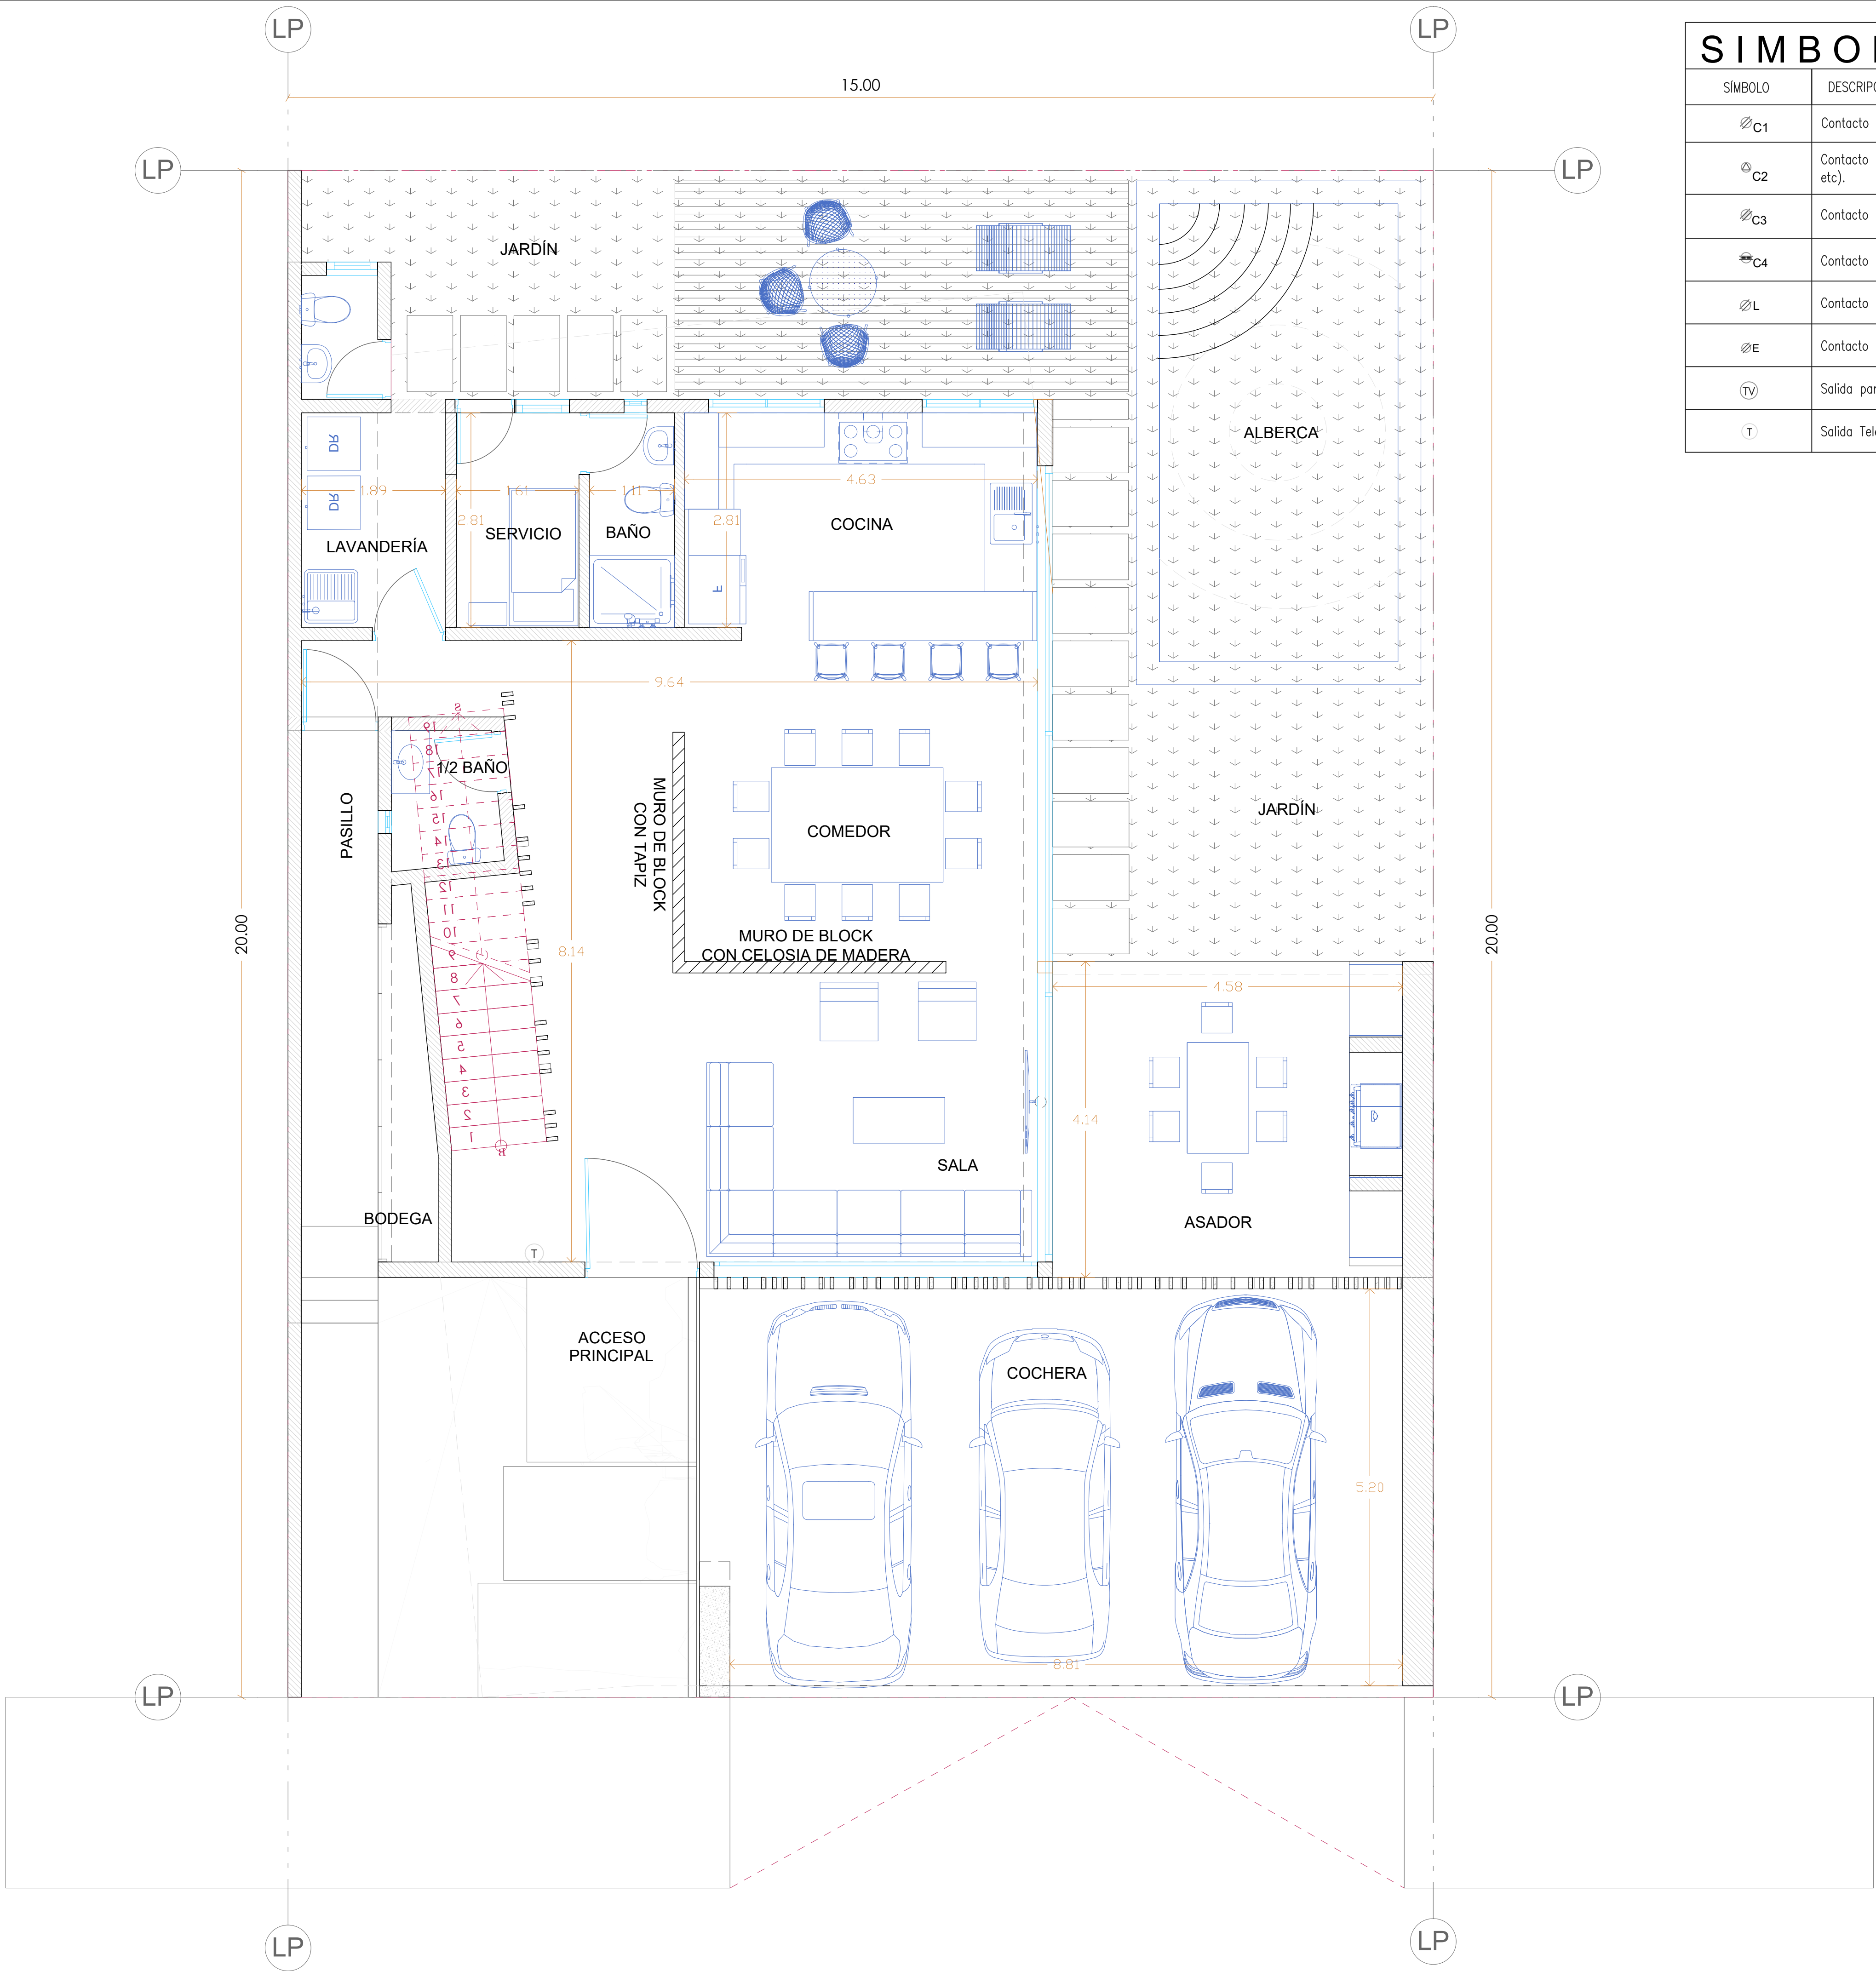

| SIMBOLOGÍA |                                                                                   |
|------------|-----------------------------------------------------------------------------------|
| SÍMBOLO    | DESCRIPCIÓN                                                                       |
|            | Contacto Monofásico Duplex.                                                       |
|            | Contacto para instalaciones especiales. (estufa Eléctrica, Boiler eléctrico etc). |
|            | Contacto Mónofásico Durex Polarizado con Protección de Falla de Tierra.           |
|            | Contacto Mónofásico y toma de puerto USB.                                         |
|            | Contacto Doble en losa.                                                           |
|            | Contacto Doble en exterior.                                                       |
|            | Salida para TV.                                                                   |
|            | Salida Telefónica.                                                                |

DISEÑO ARQUITECTONICO

NOTAS GENERALES

- ACOTACIONES EN METROS
- NIVELES EN METROS
- NO SE TOMARAN COTAS A ESCALA DE ESTE PLANO
- LAS COTAS SON A PAÑOS
- ESTE PLANO DEBERA VERIFICARSE CON LOS CORRESPONDIENTES DE INSTALACIONES Y ESTRUCTURALES,-- CUALQUIER DISCREPANCIA DEBERA CONSULTARSE CON LA DIRECCION DE LA OBRA
- EL CONTRATISTA RECTIFICARA EN EL LUGAR DE LA OBRA, ANTES DE EJECUTAR, LAS DIMENSIONES Y -- NIVELES INDICADOS EN ESTE PLANO, DEBIENDO SOMETER A LA DIRECCION DE LA OBRA CUALQUIER DIFERENCIA QUE HUBIERE, ASI COMO LA INTERPRETACION QUE DE EL PROPIO CONTRATISTA A ESTE DIBUJO.
- TODOS LOS ACABADOS SEÑALADOS EN ESTE PLANO DEBERAN EJECUTARSE DE ACUERDO A LAS ESPECIFICACIONES CORRESPONDIENTES.

CLAVES Y SÍMBOLOS

- NPT NIVEL PISO TERMINADO
- NSL NIVEL SUPERIOR DE LOSA ESTRUCTURAL
- NLBL NIVEL LECHO BAJO DE LOSA ESTRUCTURAL
- NLBP NIVEL LECHO BAJO DE PLAFON
- NCP NIVEL CORONAMIENTO PRETIL
- NCM NIVEL CORONAMIENTO MURO
- NC NIVEL CERRAMIENTO
- NIVEL INDICADO EN PLANTA
- NIVEL INDICADO EN CORTE O ALZADO
- CAMBIO DE NIVEL EN PISO
- CAMBIO DE MATERIAL EN PISO
- CAMBIO DE NIVEL EN PLAFON
- CAMBIO DE MATERIAL EN PLAFON
- CAMBIO DE MATERIAL EN MURO

REVISIONES

PLANO  
INSTALACION ELECTRICA - NIVEL PB

COLABORADORES

ESCALA  
1:100

FECHA  
190717

ARCHIVO

REV.00 IE01