


PLANO TOPOGRAFICO DEL
 PREDIO RUSTICO DENOMINADO
 PUERTO ANGEL
 FRACCION 4 LOTE 31

"CALABESE CORPORATION"
 SOCIEDAD ANONIMA INSTITUCION
 DE BANCA MULTIPLE, MOMEX
 GRUPO FINANCIERO

LOCALIDAD: MAHAHUAL
 MUNICIPIO: OTHON P. BLANCO
 ESTADO: QUINTANA ROO
 SUPERFICIE: 676.548 M2

FECHA: 12-01-2015
 ESCALA: 1-300

CARR MAHAHUAL A XCALAC

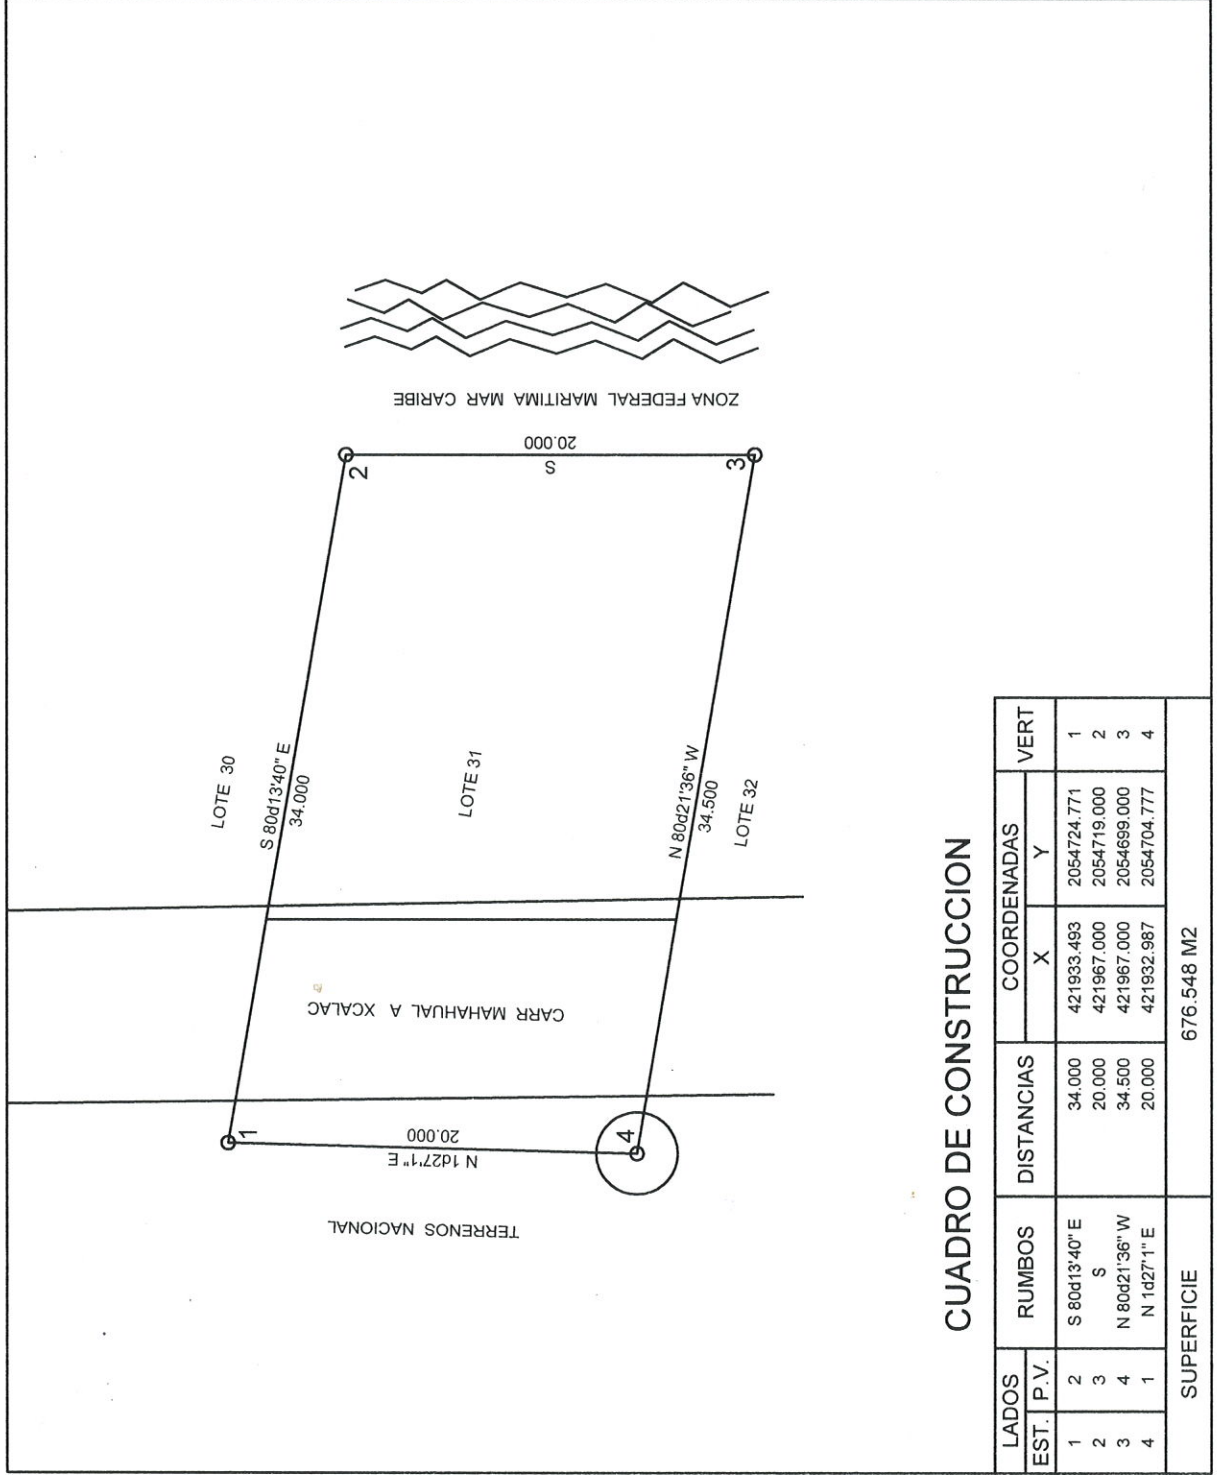

CUADRO DE CONSTRUCCION

LADOS EST. P.V.	RUMBOS	DISTANCIAS	COORDENADAS		VERT
			X	Y	
1 2	S 80d13'40" E	34.000	421933.493	2054724.771	1
2 3	S	20.000	421967.000	2054719.000	2
3 4	N 80d21'36" W	34.500	421967.000	2054699.000	3
4 1	N 1d27'1" E	20.000	421932.987	2054704.777	4
SUPERFICIE					676.548 M2