


CUADRO DE CONSTRUCCION DE SUPERFICIE 1					
LADO EST	PV	RUMBO	DISTANCIA	C O O R D E N A D A S	
				Y	X
25	25	N 57°07'00.00" W	30.38	8,103,383.7979	873,789.4989
26	26	N 57°07'00.00" E	8.10	8,103,383.8080	873,790.5077
27	27	N 57°07'00.00" W	51.13	8,103,383.8087	873,789.8387
28	28	S 48°17'00.00" W	13.08	8,103,383.8218	873,789.8983
9	10	S 47°07'00.00" W	18.54	8,103,383.8286	873,789.7794
10	11	S 57°07'00.00" W	11.80	8,103,372.0280	873,748.8873
11	12	S 37°07'00.00" W	17.00	8,103,388.8711	873,738.8968
12	13	S 09°07'00.00" E	8.88	8,103,388.8910	873,738.8983
13	14	S 39°17'00.00" E	8.49	8,103,394.8986	873,745.7726
14	1	S 82°07'00.00" E	2.83	8,103,393.8914	873,748.7889
1	28	S 82°07'00.00" E	21.84	8,103,388.8983	873,748.8989
28	28	S 82°07'00.00" E	30.38	8,103,391.8487	873,751.8988
28	29	S 82°07'00.00" E	86.00	8,103,377.8471	873,837.7277
29	28	N 30°07'00.00" E	60.49	8,103,383.8789	873,873.8884
28	25	N 57°07'00.00" W	67.48	8,103,383.7979	873,819.4989

SUPERFICIE = 7,039.45 m2

CUADRO DE CONSTRUCCION DE PASO DE SERVIDUMBRE					
LADO EST	PV	RUMBO	DISTANCIA	C O O R D E N A D A S	
				Y	X
27	28	S 82°07'00.00" E	51.13	8,103,383.8087	873,789.8387
28	28	S 27°07'00.00" W	8.10	8,103,383.8088	873,789.8387
28	28	S 82°07'00.00" E	30.38	8,103,383.7979	873,819.4989
28	21	S 82°07'00.00" E	13.82	8,103,381.8773	873,838.8918
21	24	S 84°17'00.00" E	38.21	8,103,388.8790	873,889.8987
24	29	N 07°07'00.00" W	18.12	8,103,388.8980	873,889.8717
28	7	N 84°07'00.00" W	33.77	8,103,383.3300	873,889.1780
7	8	S 82°07'00.00" W	178.00	8,103,358.3474	873,784.7889
8	27	S 48°17'00.00" W	4.08	8,103,383.8087	873,789.8387

SUPERFICIE = 2,429.82 m2

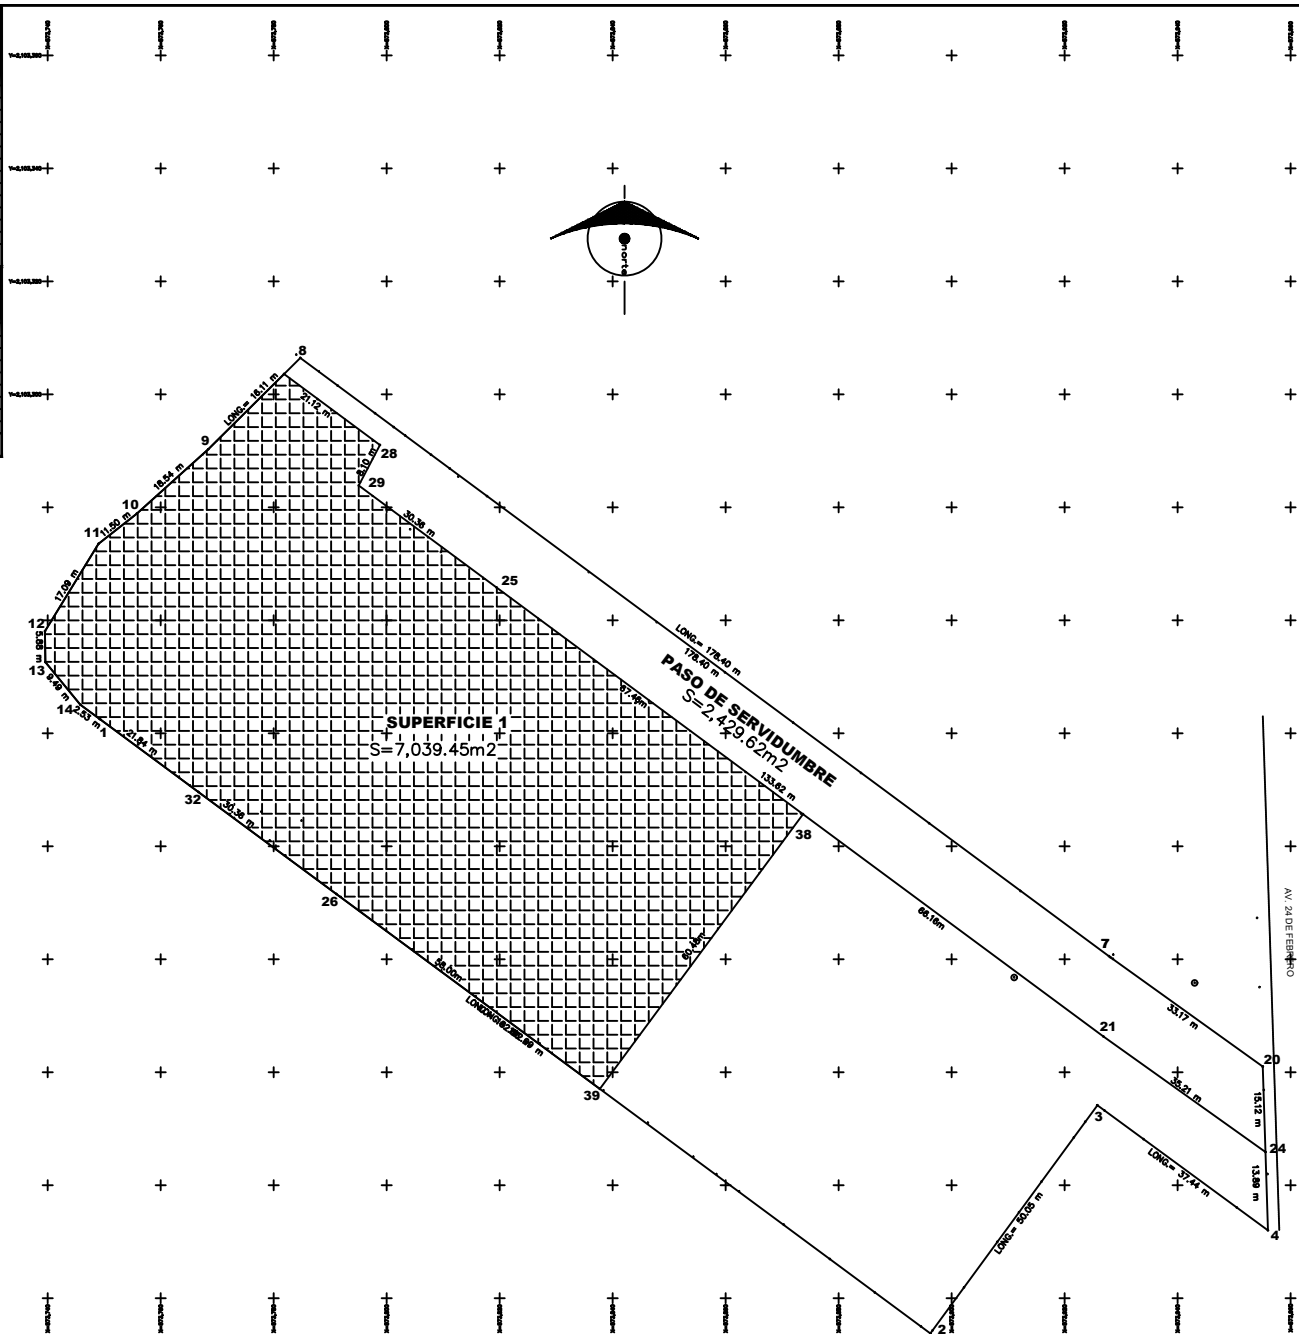

**CROQUIS DE LOCALIZACION**  
Cholula

San Andres Cholula

Atlixco

Carretera Federal Puebla - Atlixco

Pantofa ecologica

Puebla

AV. 24 DE FEBRERO No. 1095 INT-2  
SAN FRANCISCO ACATEPEC  
SAN ANDRES CHOLULA, PUE.

11 Sur

**SIMBOLOGIA**

- VERTICE DE LINEO
- POLVO / LINEO
- POSTE DE CONCRETO / LINEO
- POSTE DE OYE / TELEFONO
- ZANJA / ESCURRIDERO
- CARRETERA / PAVIMENTO / GUARNICION
- ARBOL
- PARAMENTO
- ESTACION DE CONTROL
- PUNTO DE LEVANTAMIENTO TOPOGRAFICO

**ESCALA GRAFICA**

ESCALA GRAFICA 1 : 300

0 10 15 30 mts.

**SELLOS DE AUTORIZACION DEL AYUNTAMIENTO**

CUADRO DE AREAS	
SUPERFICIE 1	7,039.45 m2
PASO DE SERVIDUMBRE	2,429.82 m2
<b>SUPERFICIE TOTAL DE TERRENO 9,469.07 m2</b>	

PROPIETARIO:

UBICACION:  
AV. 24 DE FEBRERO No. 1095 INT-2  
SAN FRANCISCO ACATEPEC  
SAN ANDRES CHOLULA, PUE.

PLANO:  
**LEVANTAMIENTO TOPOGRAFICO**

PROPIETARIO: ALEJANDRO RAMIREZ VAZQUEZ

LEVANTO: ARO. HUGO GARCIA HERNANDEZ  
CED. PROFESIONAL: 08745363

REVISO:

FINA

IMPORTE	Nº	REVISIONES	FECHA	POE	CLASO DE
					001001
					CLASO
					<b>DIV-01</b>

FECHA: MARZO/2016 ESCALA: 1:400 COORDINACION: IND