


1 PLANTA BAJA
ESC 1:50

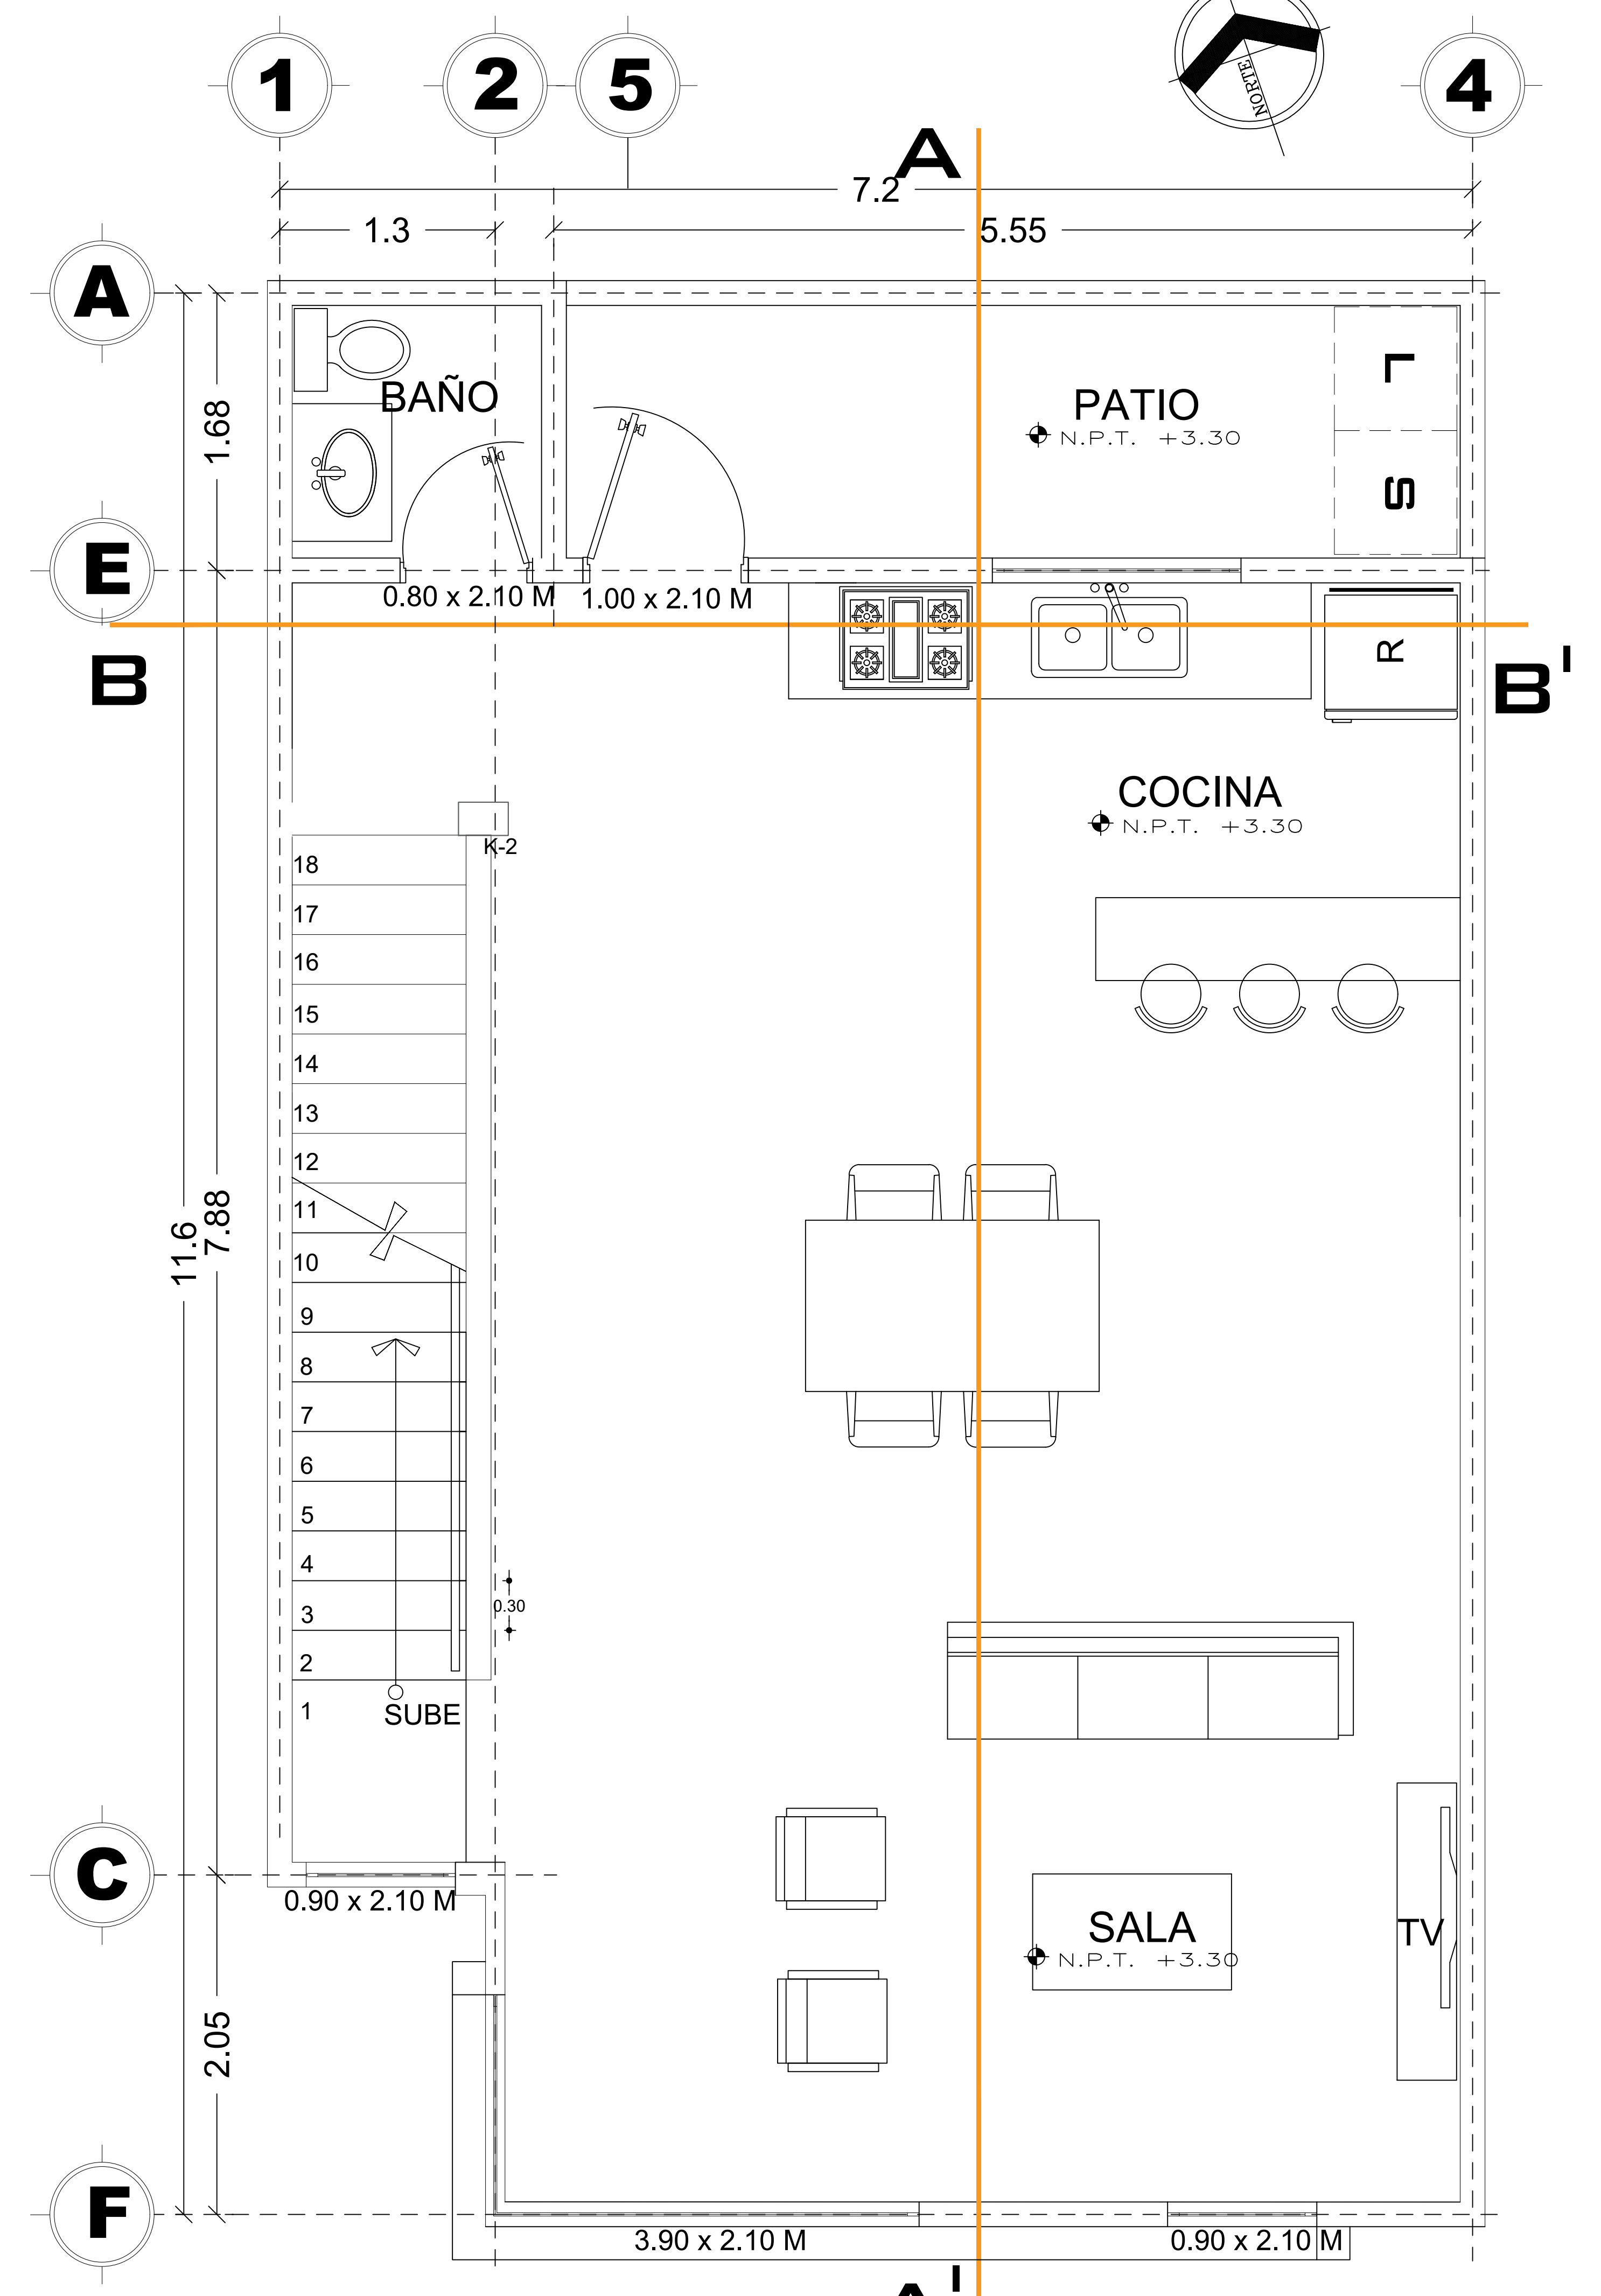

2 PLANTA 1ER NIVEL
ESC 1:50