



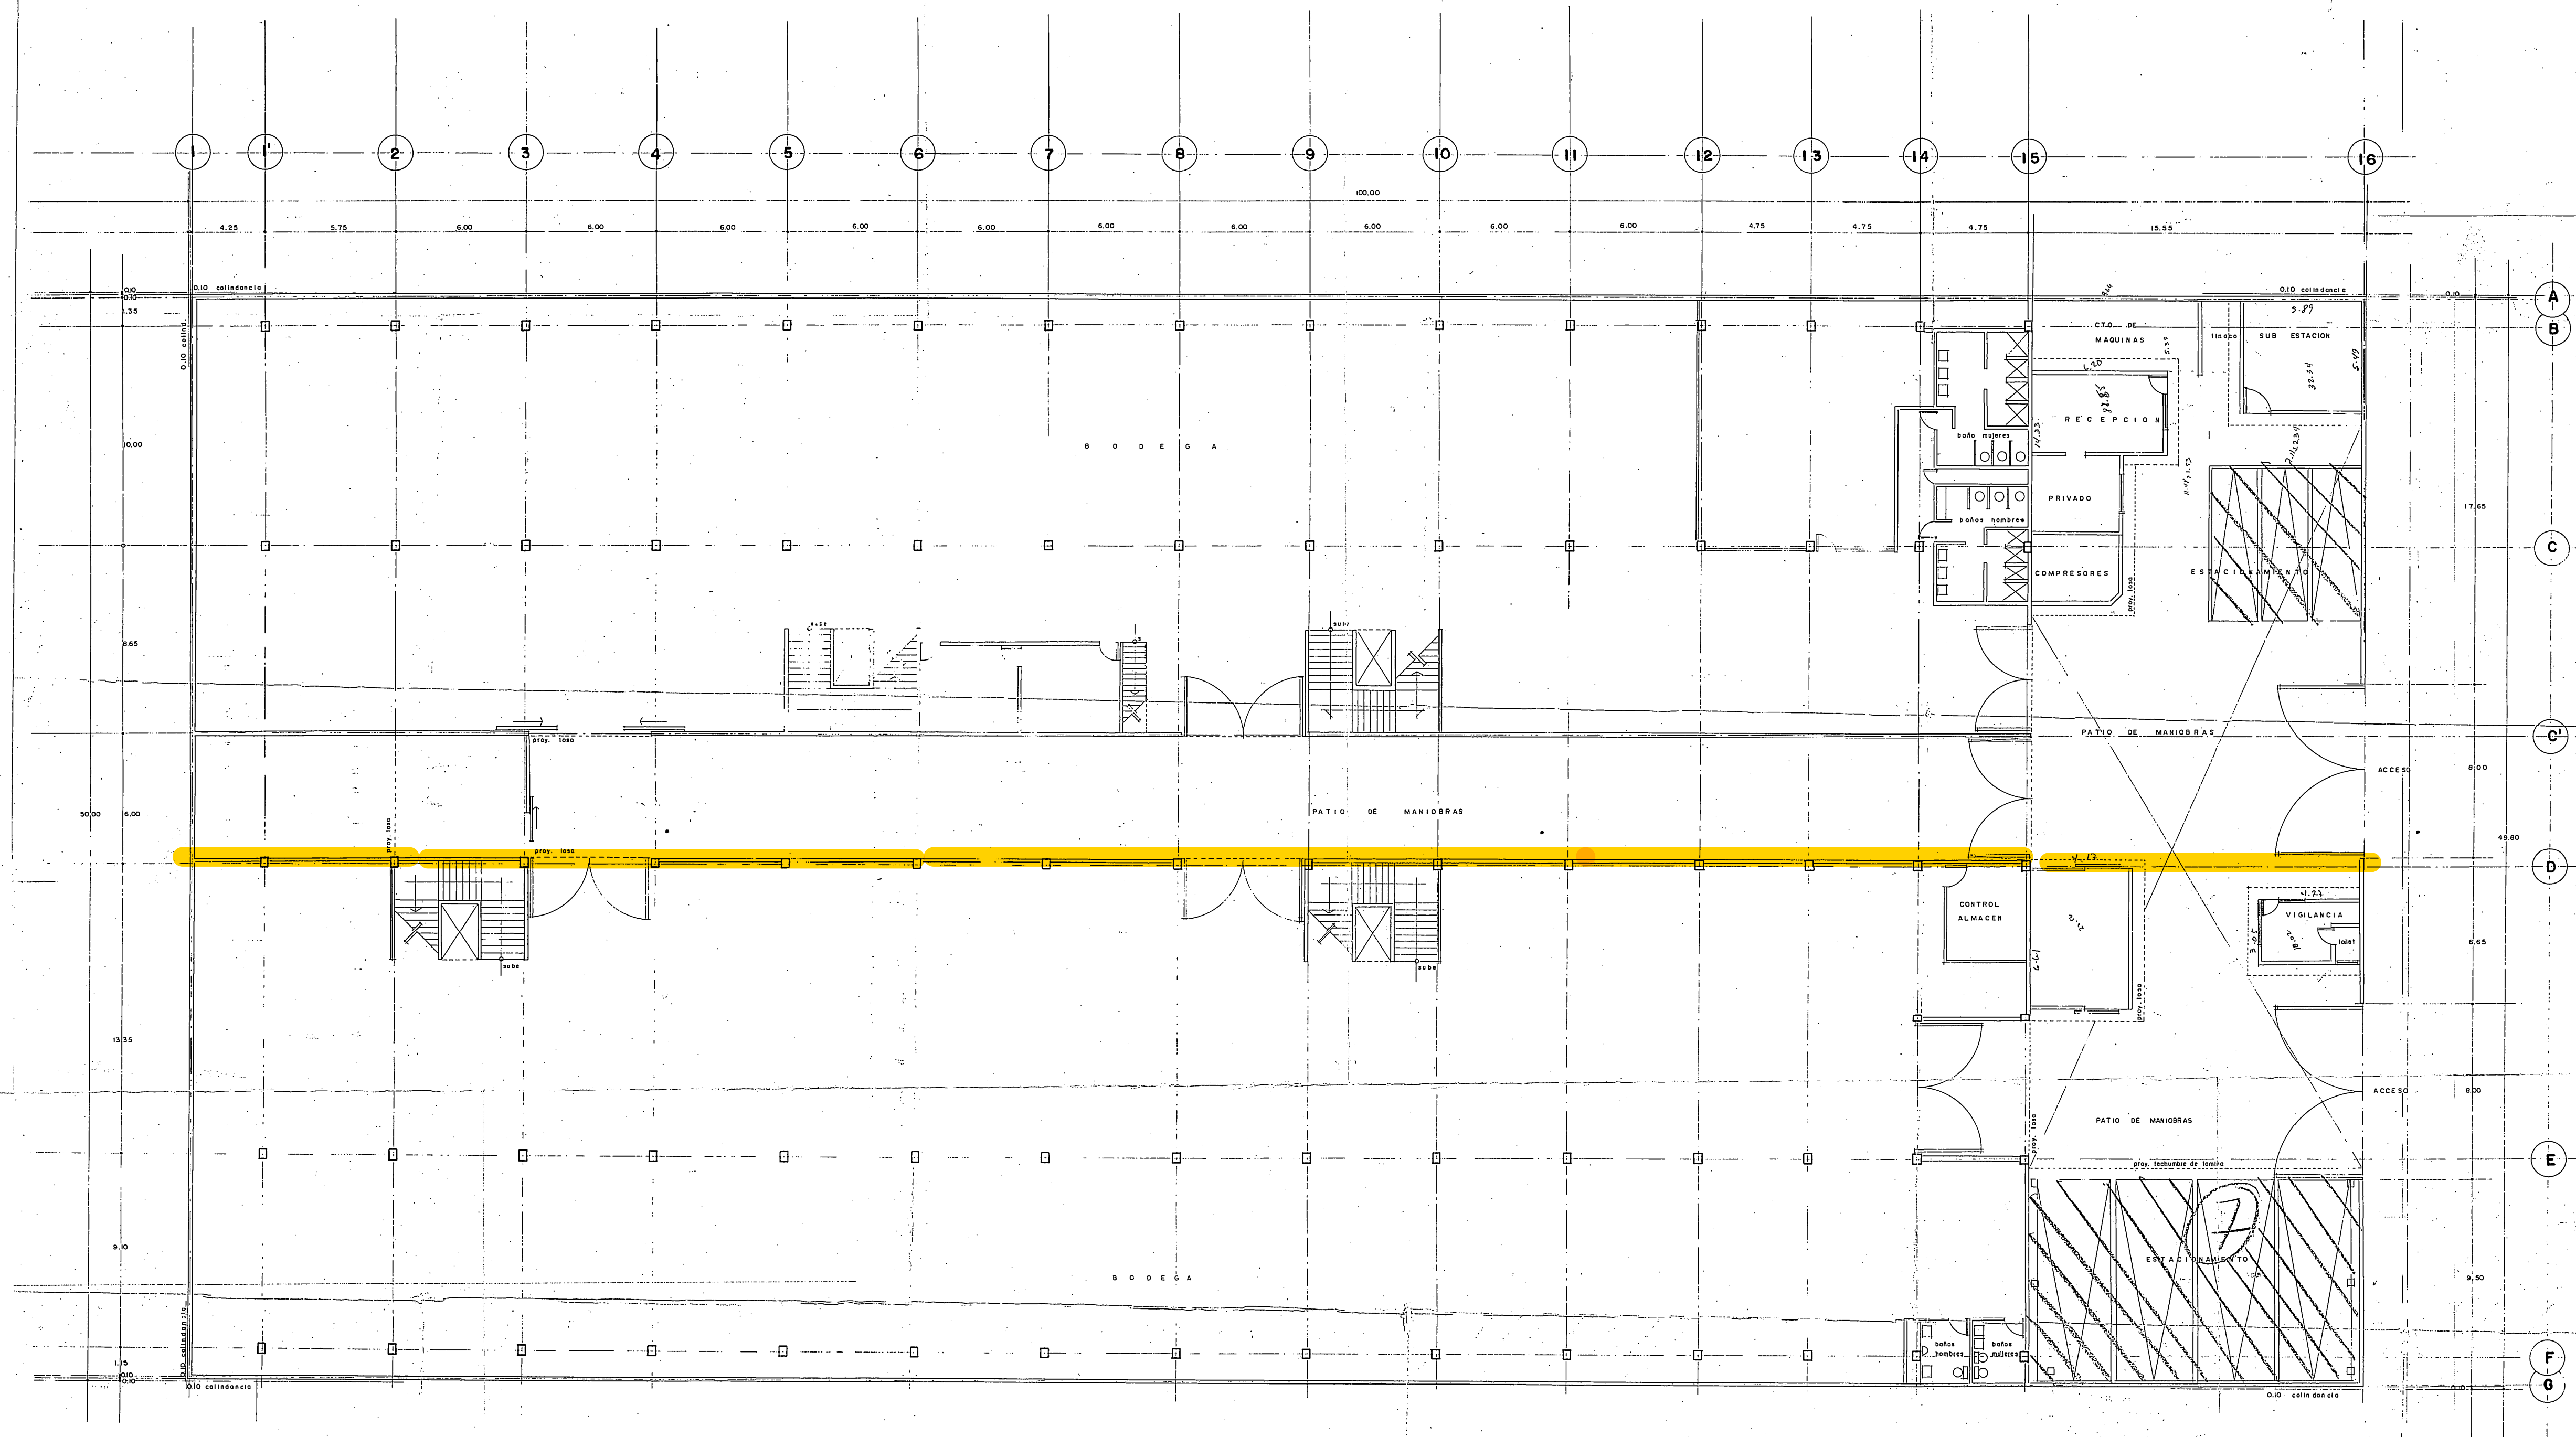

PLANTA BAJA
Esc. 1:100

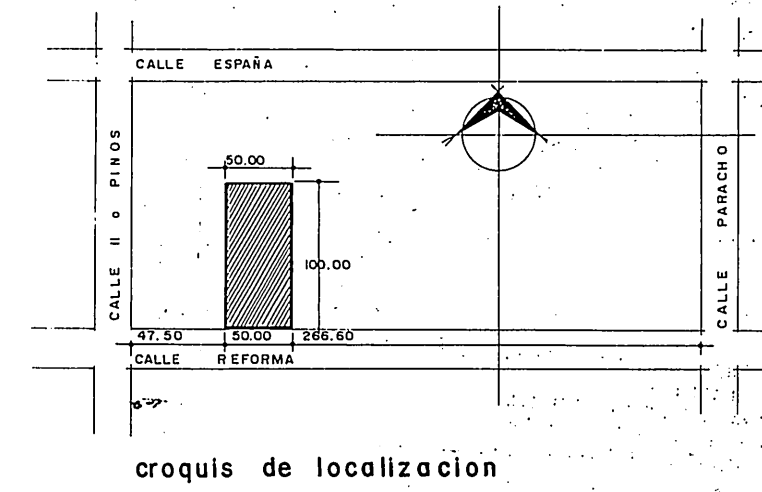

REGISTRO TOTAL DE BODEGAS			
PLANTA BAJA			
PROPIETARIO: ALBERTO SIMAN RUSS Y COPROPIETARIO.			
REGISTRO:	LOCALIDAD:	REFORMA N. 201	FEDER.
ESCALA:	1:100	COL. VERDE, IZTAPALAPA,	ENERO 1980.
PROYECTO:		MEXICO, D.F.	N.º PROYECTO: