
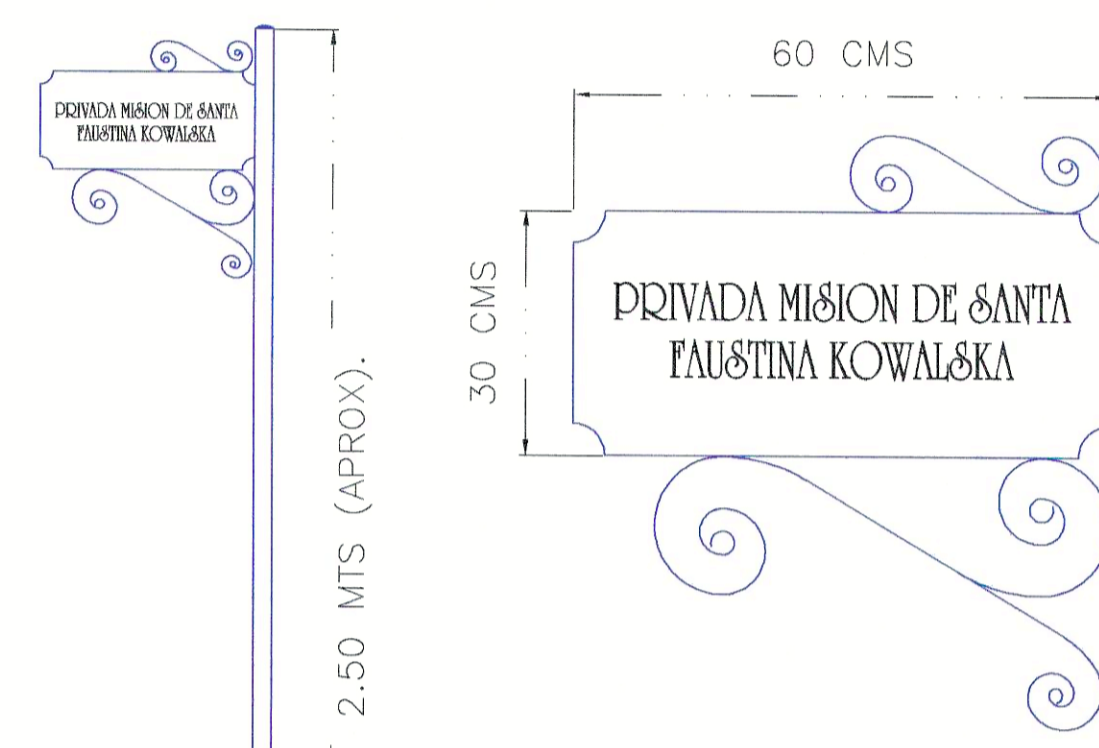


**CUADRO DE CONSTRUCCION MANZANA 63**

LADO	EST	PV	RUMBO	DISTANCIA	V	COORDENADAS	
						Y	X
1	3		S 10°09'24.30" W CENTRO DE CURVA DELTA = 11°46'29.99" RADIO = 266.000	54.570	1	261.941	3,572.640
			LONG. CURVA = 54.666 SUB.TAN. = 27.430		2	208.226	3,563.017
					3	281.743	3,307.378
3	5		S 25°00'00.99" W CENTRO DE CURVA DELTA = 17°54'40.54" RADIO = 95.000	29.577	5	181.420	3,550.517
			LONG. CURVA = 29.698 SUB.TAN. = 14.971		4	234.483	3,471.718
5	6		S 50°17'01.69" E	114.341	6	108.358	3,638.470
6	7		N 38°10'11.59" E	12.201	7	117.950	3,646.010
7	8		N 40°43'00.68" E	53.777	8	158.710	3,681.090
8	9		N 68°36'01.89" E	30.230	9	169.740	3,709.236
9	10		N 30°19'03.80" W	76.447	10	235.732	3,670.646
10	1		N 75°01'41.39" W	101.450	1	261.941	3,572.640

**SUPERFICIE = 13,763.116 m2**

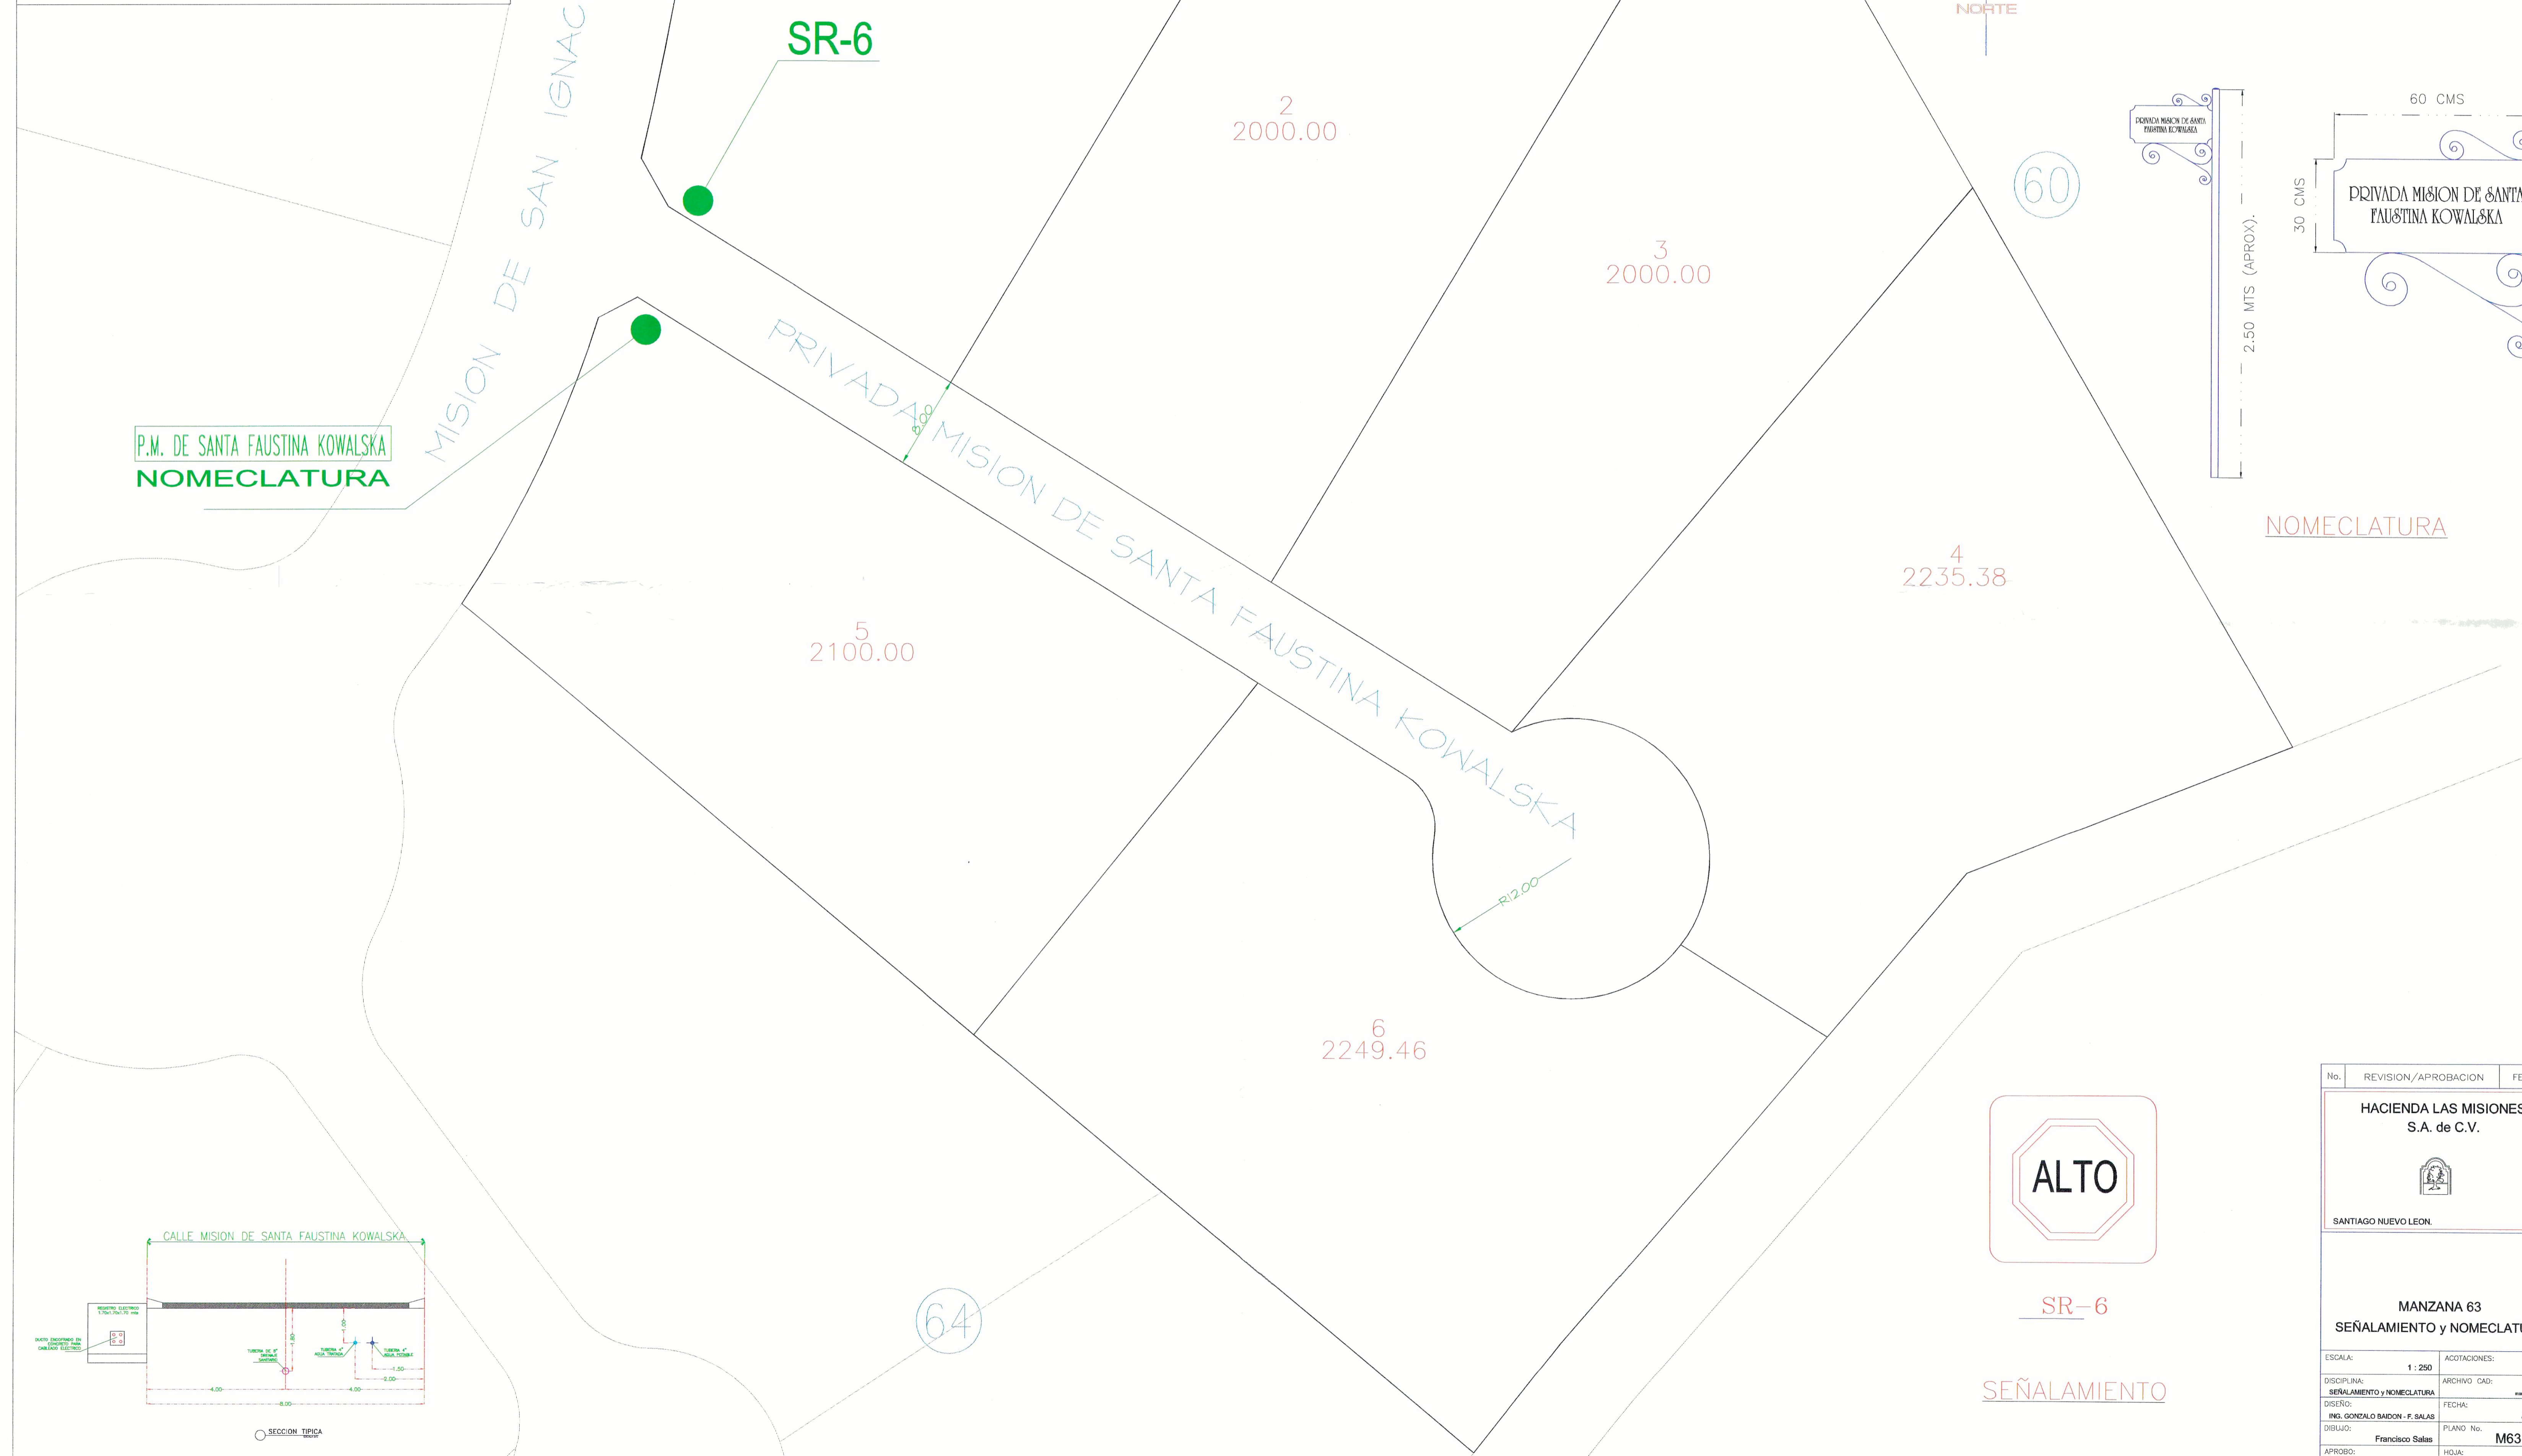

SR-6

SEÑALAMIENTO

No.	REVISION/APROBACION	FECHA
<b>HACIENDA LAS MISIONES S.A. de C.V.</b>		
SANTIAGO NUEVO LEON.		
<b>MANZANA 63</b>		
<b>SEÑALAMIENTO y NOMECLATURA</b>		
ESCALA:	1 : 250	ACOTACIONES: metros
DISCIPLINA:	SEÑALAMIENTO y NOMECLATURA	ARCHIVO CAD: mxd
DISEÑO:	ING. GONZALO BAIJON - F. SALAS	FECHA: dic. 2/08
DESBUJO:	Francisco Salas	PLANO No. M63-URB
APROBO:	Ing. G. Baijon	Hoja: 1 DE 1