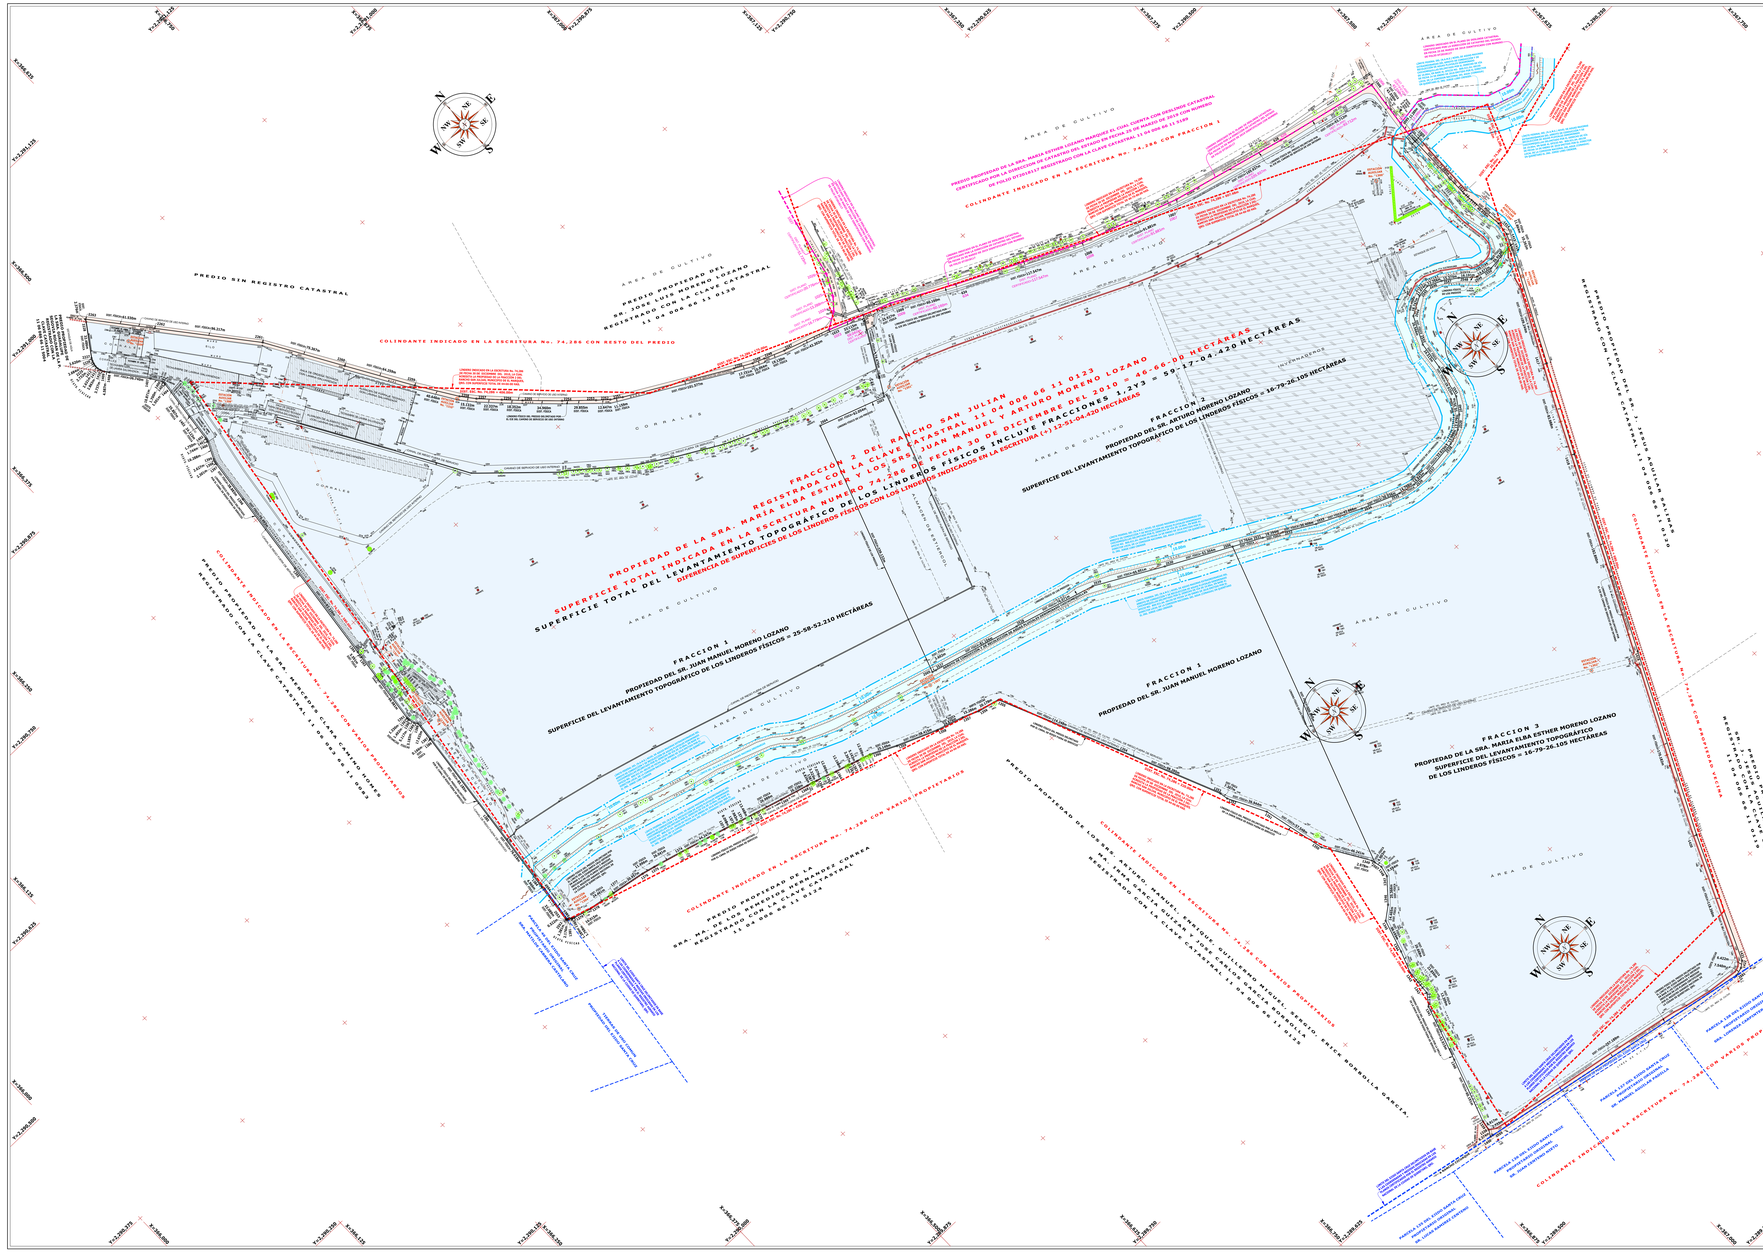
PROPIEDAD DE LA SRA. MARIA ELBA ESTHER MORENO LOZANO
SUPERFICIE TOTAL INDICADA EN LA ESCRITURA NUMERO 74,286 DE FECHA 30 DE DICIEMBRE DEL 2010
SUPERFICIE TOTAL DEL LEVANTAMIENTO TOPOGRÁFICO = 16-79-26.105 HECTÁREAS
DIFERENCIA DE SUPERFICIES DE LOS LINDEROS FÍSICOS CON LOS LINDEROS INDICADOS EN LA ESCRITURA (+) 12-51-04.420 HECTÁREAS
FRACCION 2 DEL RANCHO SAN JULIAN
REGISTRADA CON LA CLAVE CATASTRAL 11 04 006 66 11 0123
PROPIEDAD DEL SR. JUAN MANUEL Y ARTURO MORENO LOZANO
SUPERFICIE TOTAL DEL LEVANTAMIENTO TOPOGRÁFICO DE LOS LINDEROS FÍSICOS INCLUYE FRACCIONES 1,2Y3 = 59-17-04.420 HECTÁREAS
FRACCION 1
PROPIEDAD DEL SR. JUAN MANUEL MORENO LOZANO
SUPERFICIE DEL LEVANTAMIENTO TOPOGRÁFICO DE LOS LINDEROS FÍSICOS = 25-58-52.310 HECTÁREAS
FRACCION 2
PROPIEDAD DEL SR. ARTURO MORENO LOZANO
SUPERFICIE DEL LEVANTAMIENTO TOPOGRÁFICO DE LOS LINDEROS FÍSICOS = 16-79-26.105 HECTÁREAS
FRACCION 3
PROPIEDAD DE LA SRA. MARIA ELBA ESTHER MORENO LOZANO
SUPERFICIE DEL LEVANTAMIENTO TOPOGRÁFICO DE LOS LINDEROS FÍSICOS = 16-79-26.105 HECTÁREAS
PREDIO SIN REGISTRO CATASTRAL
COLINDANTE INDICADO EN LA ESCRITURA No. 74,286 CON RESTO DEL PREDIO
AREA DE CULTIVO
PREDIO PROPIEDAD DEL SR. JUAN LUIS MORENO LOZANO REGISTRADO CON LA CLAVE CATASTRAL 11 04 006 00 11 0120
PREDIO PROPIEDAD DE LA SRA. MARICELA CARA CASTRO HUERTA REGISTRADO CON LA CLAVE CATASTRAL 11 04 006 00 11 0094
PREDIO PROPIEDAD DE LA SRA. MARIA DEL CARMEN MENDOZA CORREA REGISTRADO CON LA CLAVE CATASTRAL 11 04 006 00 11 0128
PREDIO PROPIEDAD DE LOS SRS. ARTURO, MANUEL, ENRIQUE, GUILLERMO MIGUEL, RAFAELO, ERIKE MORAILA GARCIA, MARIANO DEL CARMEN, ELIA, ROSA MARIA, MARGARITA Y ELIA MORENO PARTIDA REGISTRADO CON LA CLAVE CATASTRAL 11 04 006 00 11 0121
COLINDANTE INDICADO EN LA ESCRITURA No. 74,286 CON VARIOS PROPIETARIOS
COLINDANTE INDICADO EN LA ESCRITURA No. 74,286 CON RESTO DEL PREDIO
COLINDANTE INDICADO EN LA ESCRITURA No. 74,286 CON VARIOS PROPIETARIOS