

PROYECTO DE:

NOVAL

Platón del Rey, Lote 8 (E-23), Av. República, D. Santo, Bona, La Altagracia 23301, Rep. Dominicana

BAVARO, PUNTA CANA

Registro de Modificaciones

No.	Fecha	Concepto

LEYENDA

INDICA ACOTACION EN METROS.

2 NOMENCLATURA DE EJES

DIMENSIONES

N.P.T. +0.00 m

INDICA NIVELES EN PLANTAS ARQUITECTONICAS.

N.P.T. +0.00 m INDICA NIVELES EN ELEVACIONES Y SECCIONES.

N.P.T. INDICA NIVEL DE PISO TERMINADO.

N.F.L. INDICA NIVEL DE FONDO DE LOSA.

N.F.V. INDICA NIVEL DE FONDO DE VIGA.

N.A.T. INDICA NIVEL ALTURA TECHO.

N.A.M. INDICA NIVEL DE ALTURA MAXIMA.

N.A.A. INDICA NIVEL DE ALTURA ANTEPECHO.

CAMBIO DE NIVEL EN PISO.

CAMBIO DE NIVEL EN PLAFOND.

CAMBIO DE ACABADO EN PISO.

A INDICA REFERENCIA DE SECCIONES GENERALES.

INDICA REFERENCIA DE ELEVACIONES

ELEVACION FRONTAL

SALA INDICA NOMBRE DEL ESPACIO

INDICA REFERENCIA DE DETALLES.

1 INDICA NUMERO DE DETALLE.

1 INDICA TIPO DE PUERTA

1 INDICA TIPO DE VENTANA

TITULO HOJA

PLANTA DE CONJUNTO CUARTO NIVEL

DISEÑO ARQUITECTONICO

ARO, DIANA MENA

CODIA 3496

COLABORADOR

FIRMA

DISEÑO ESTRUCTURAL

ING. IVARONEX EDUARDO ALTAGRACIA

CODIA 27277

DISEÑO ELECTRICO

ING. XXXXXXXXXXXXX

CODIA 00000

DISEÑO SANITARIO

ING. XXXXXXXXXXXXX

CODIA 00000

Escala 1:350



0 4 8 20 32m

Fecha de emisión

03/12/2019

CODIGO

A.GE - 1.4

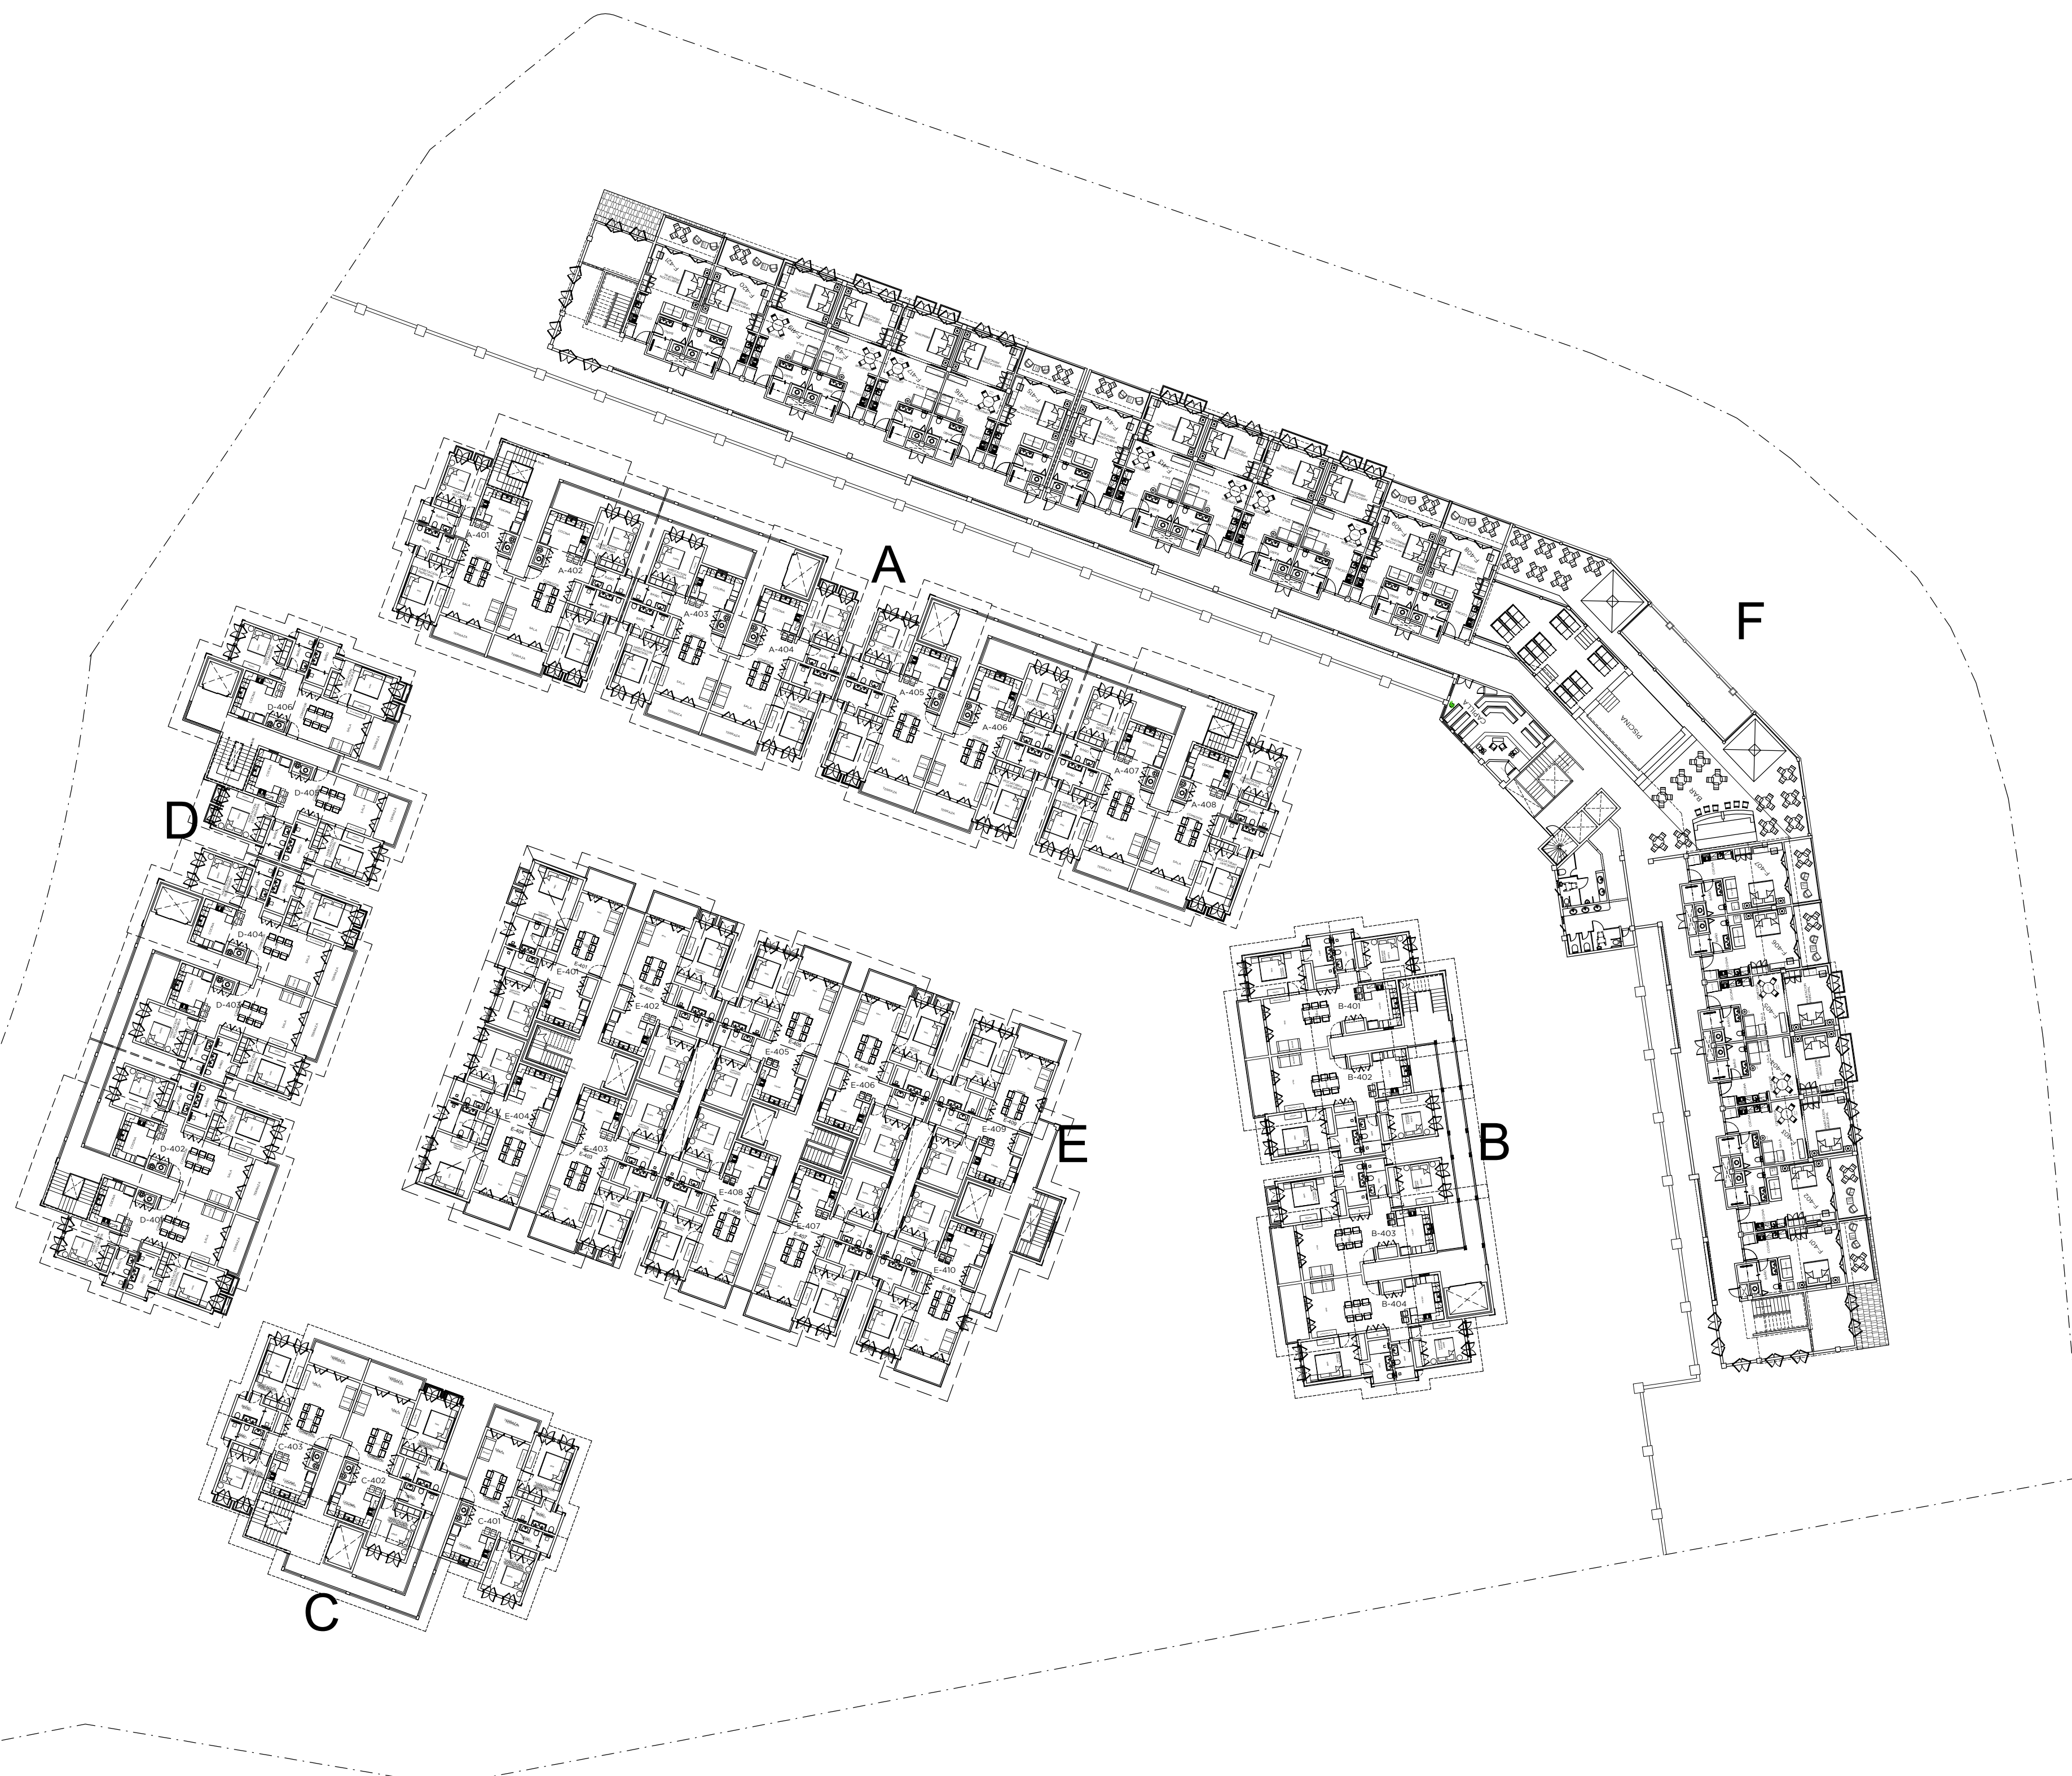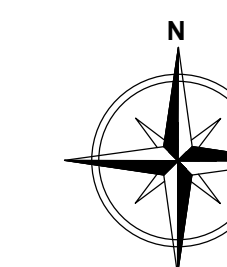

1 PLANTA DE CONJUNTO 4TO NIVEL
ESC 1:350